



SEZIONE STRADALE

Scala 1:20

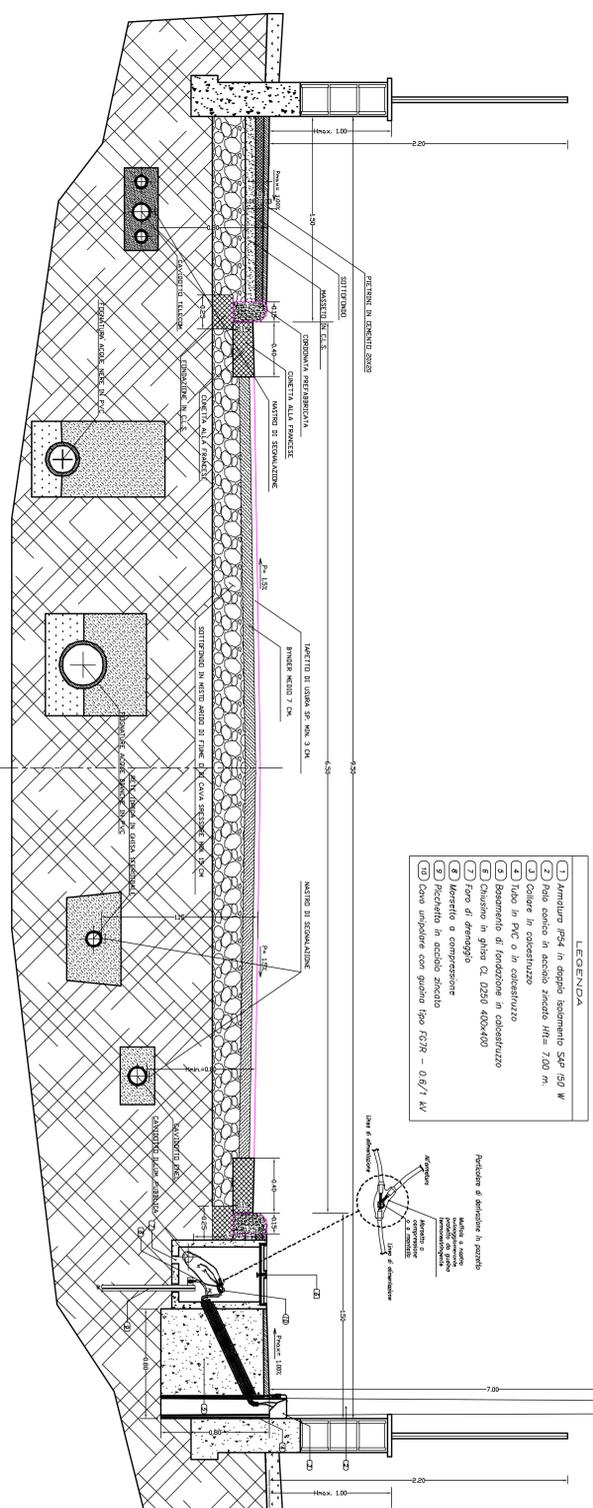


- LEGENDA**
- 1) Armatura #24 in doppio strato a spessore S_{sp} 90 W
 - 2) Raso calce in acciaio zincato Hf= 7,00 m.
 - 3) Colere in calcestruzzo
 - 4) Talo in PVC o in calcestruzzo
 - 5) Basamento di fondazione in calcestruzzo
 - 6) Chiusino in ghisa CL D250 40X40
 - 7) Foro di drenaggio
 - 8) Morsetto a compressione
 - 9) Ricettacolo in acciaio zincato
 - 10) Coe unipolare con guaina tipo FCR - 0,6/1 W

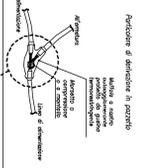


Pozzetti di ispezione

Pianta

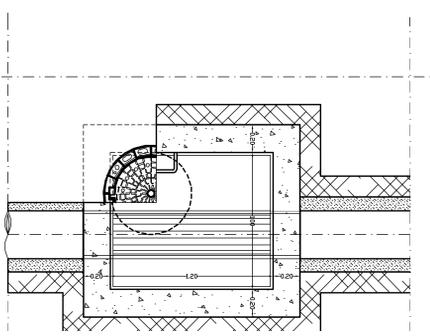


Pozzetto ispezione a tre vie
Condotta PVC - Scala 1:20

PARTICOLARE ALLACCIO POGNARIO ACQUE NERE Sc. 1:20

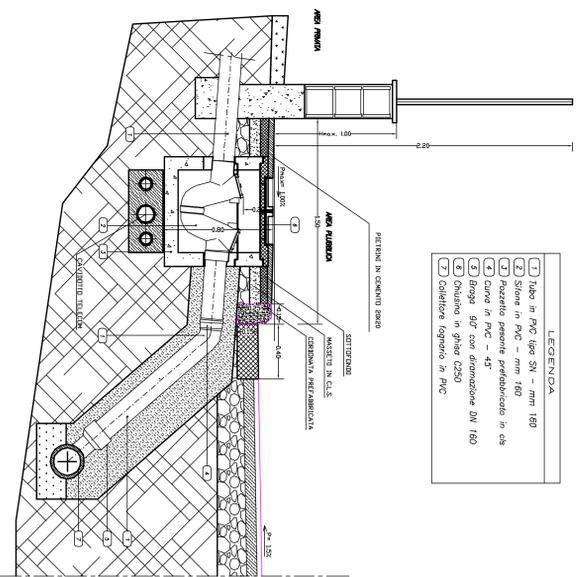


- LEGENDA**
- 1) Talo in PVC tipo SN - mm 160
 - 2) Stone in PVC - mm 160
 - 3) Pozzetto prefabbricato prefabbricato in calcestruzzo
 - 4) Curva in PVC - 45°
 - 5) Braga 90° con dimensione DN 160
 - 6) Chiusino in ghisa D250
 - 7) Connettore bagno in PVC

PARTICOLARE ALLACCIO POGNARIO ACQUE BIANCHE Sc. 1:20

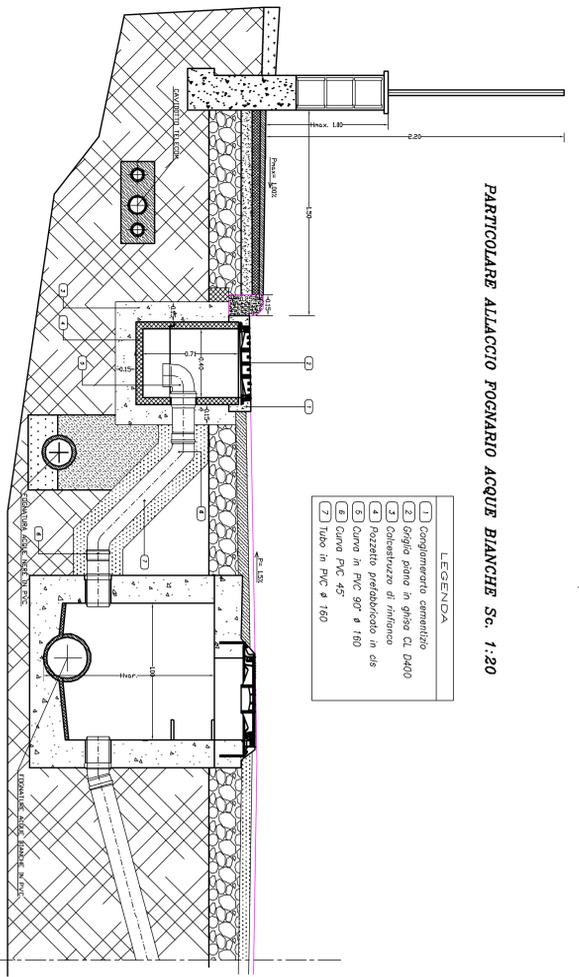

- LEGENDA**
- 1) Compimento cementizio
 - 2) Goglio piano in ghisa CL D400
 - 3) Calcestruzzo di rifinitura
 - 4) Pozzetto prefabbricato in calcestruzzo
 - 5) Curva in PVC 90° ø 160
 - 6) Curva PVC 45°
 - 7) Talo in PVC ø 160

Pozzetto di cacciata - sifone tipo Milano
Scala 1:20

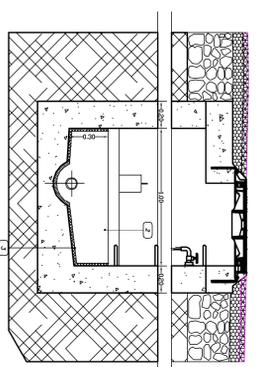

- LEGENDA**
- 1) Stone tipo Milano - DN 60
 - 2) Rivestimento impermeabilizzante polistirene in gres
 - 3) Fondo fogna in gres
 - 4) Giunto elastico
 - 5) Tubi in PVC con tubo fognario ø variabile
 - 6) Sabbia vogliata
 - 7) Ritenere con manderoli provenienti dagli scavi
 - 8) Fessagg in acciaio ø 10 ogni 12 cm
 - 9) Chiusino in ghisa D400 - Luce ø 600 mm
 - 10) Gradino in acciaio rivestito in Pirellene
 - 11) Manto d'usura
 - 12) Binder
 - 13) Soletta in C.L.S. ornato
 - 14) Pozzetto in C.L.S.
 - 15) Fondazione stradale

H = variabile

