


SISTEMAZIONE E ADEGUAMENTO VIABILITA PEDONALE Sc. 1:500

LEGGENDA SEGNALETICA STRADALE

-  SEGNALE VERTICALE STOP
-  SEGNALE ORIZZONTALE STOP
-  STRISCE PEDONALI
-  SEGNALETICA VERTICALE STRISCE PEDONALI
-  RAMPA D'ACCESSO
-  SEGNALE VERTICALE PARCHEGGIO
-  SEGNALE VERTICALE LIMITE DI VELOCITA'

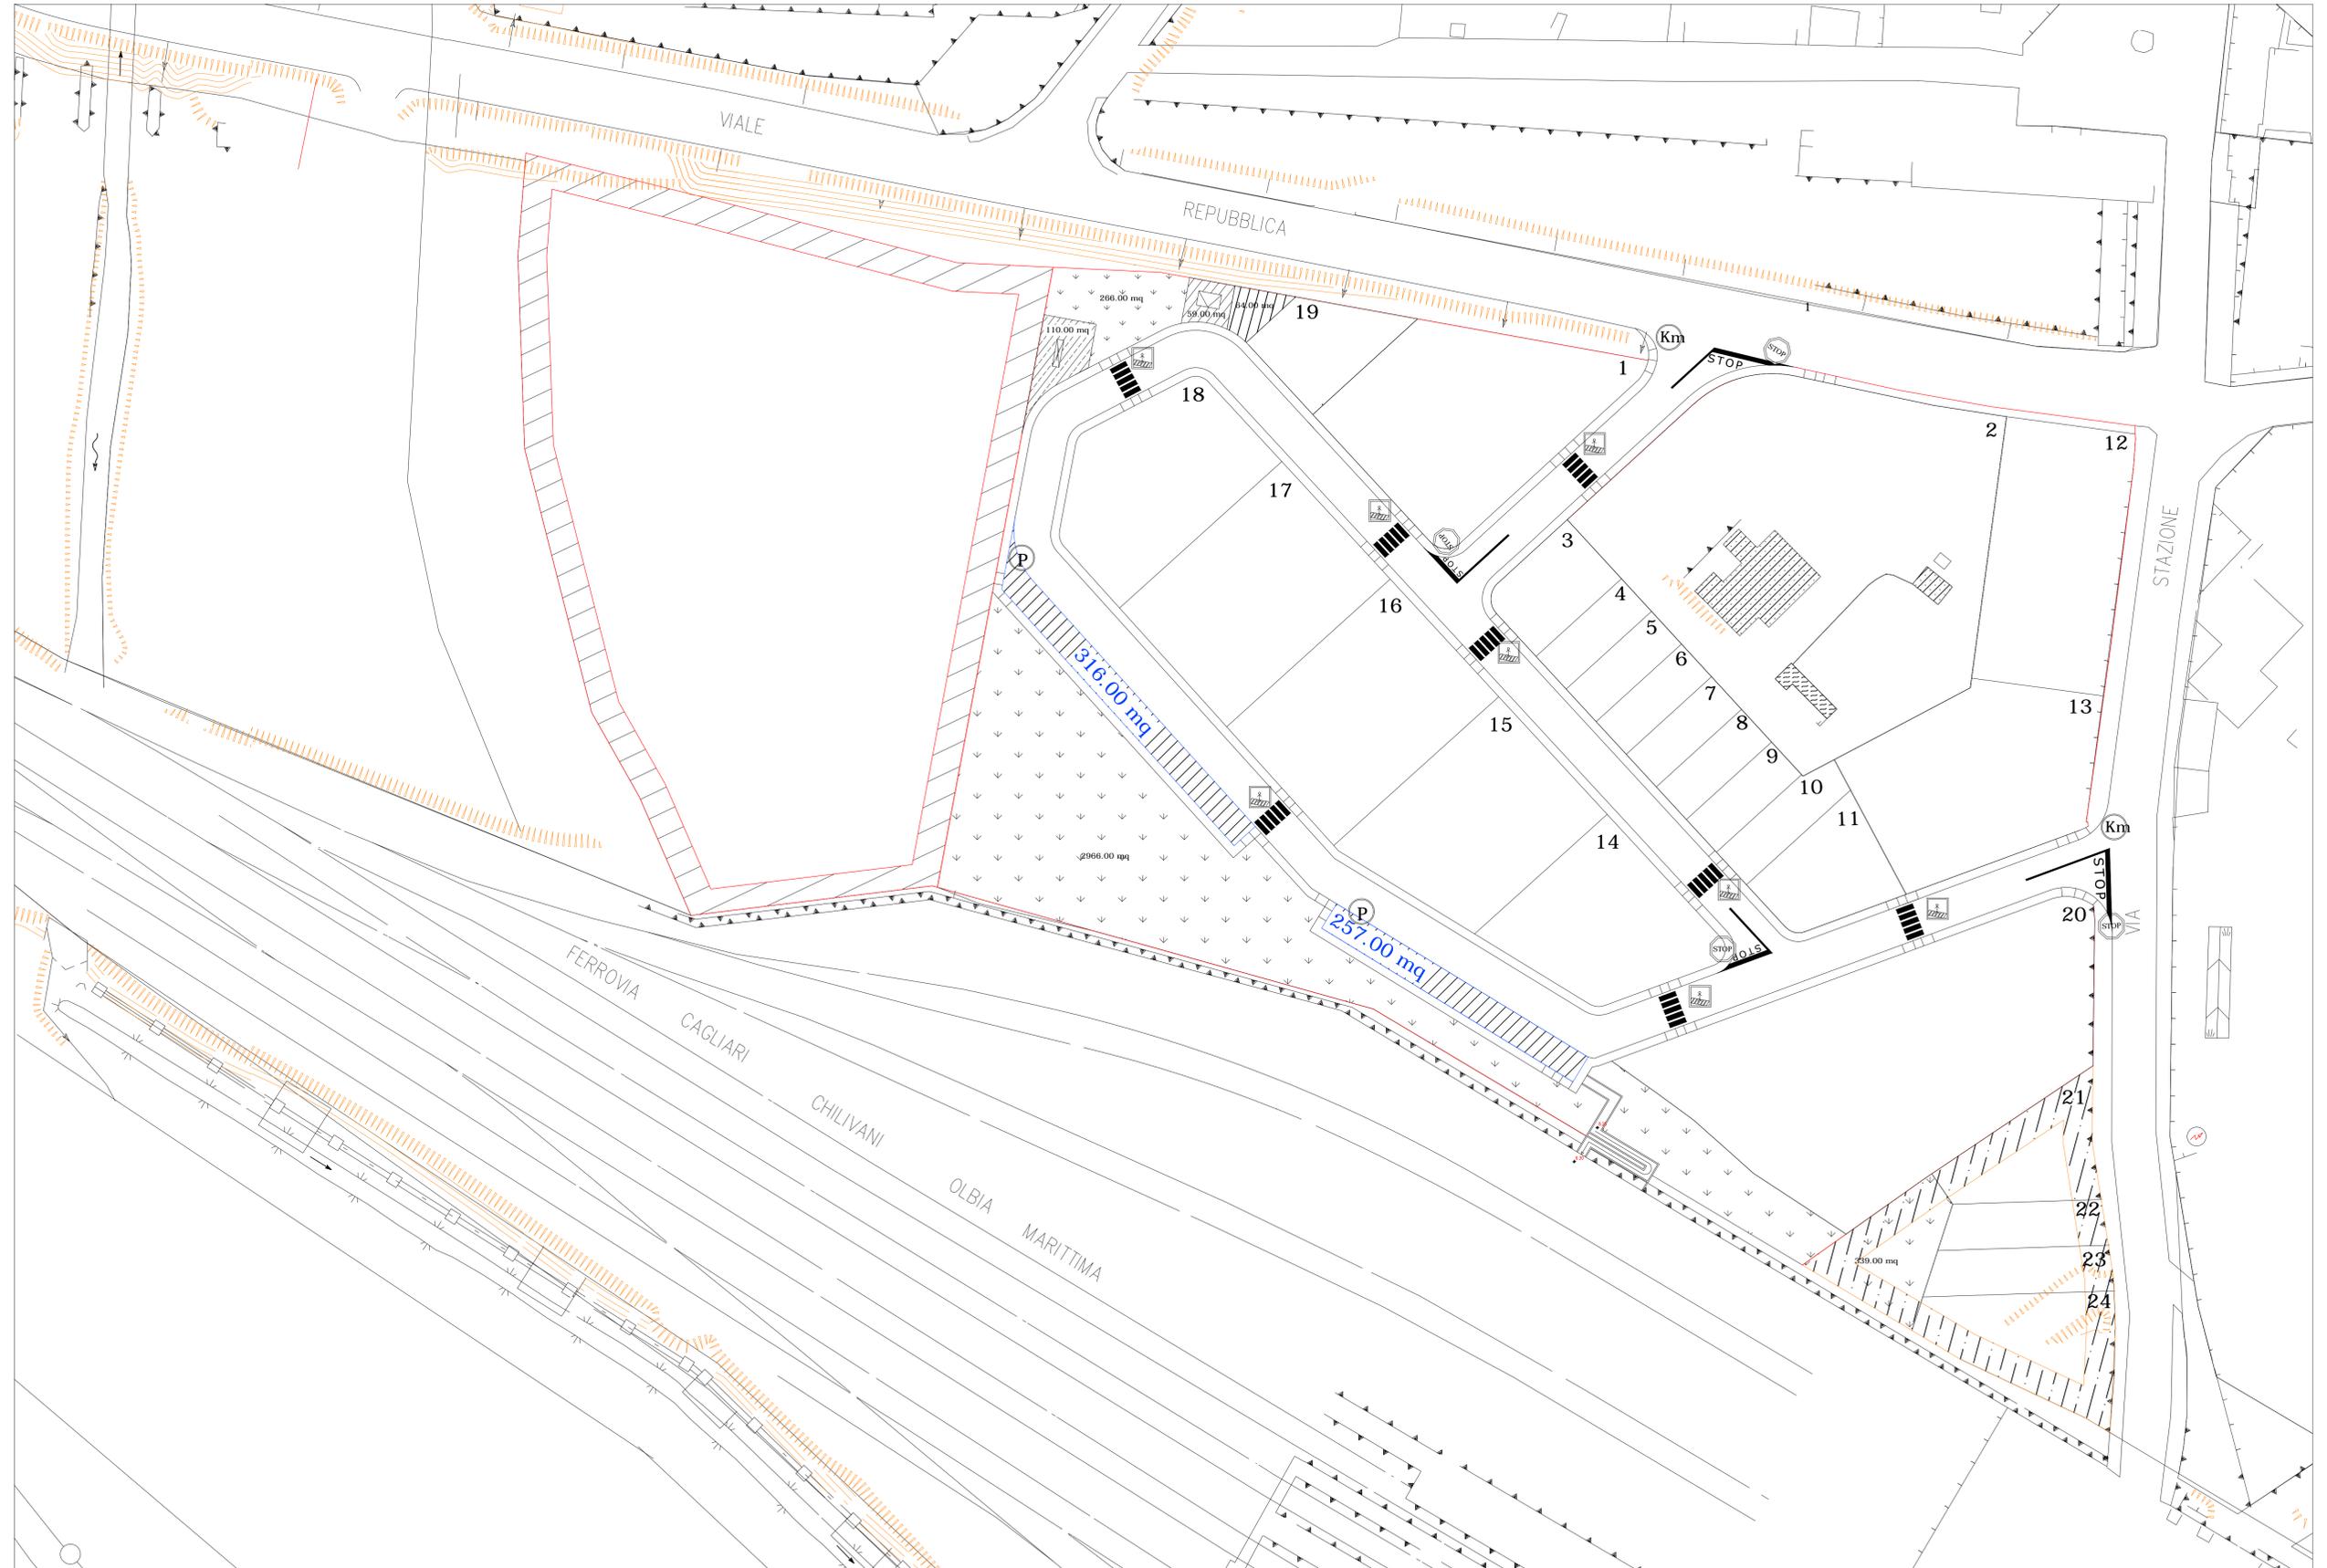

COMUNE DI DECIMOMANNU

SERVIZIO EDILIZIA PRIVATA E URBANISTICA

oggetto

VARIANTE AL PIANO DI
LOTTIZZAZIONE REPUBBLICA*
ADOTTATO CON DELIBERA
C.C. N°21 DEL 19/ 10/ 2009

elaborati

Sistemazione e adeguamento viabilità pedonale
Segnaletica orizzontale e verticale

Scale 1:500

tavola

10

data

febbraio 2011

committente

Carla Dessi
Maria Assunta Dessi

progettista

Ing. Alberto ANTINORI