


PLANOVOLUMETRICO IN PROGETTO 1:1000

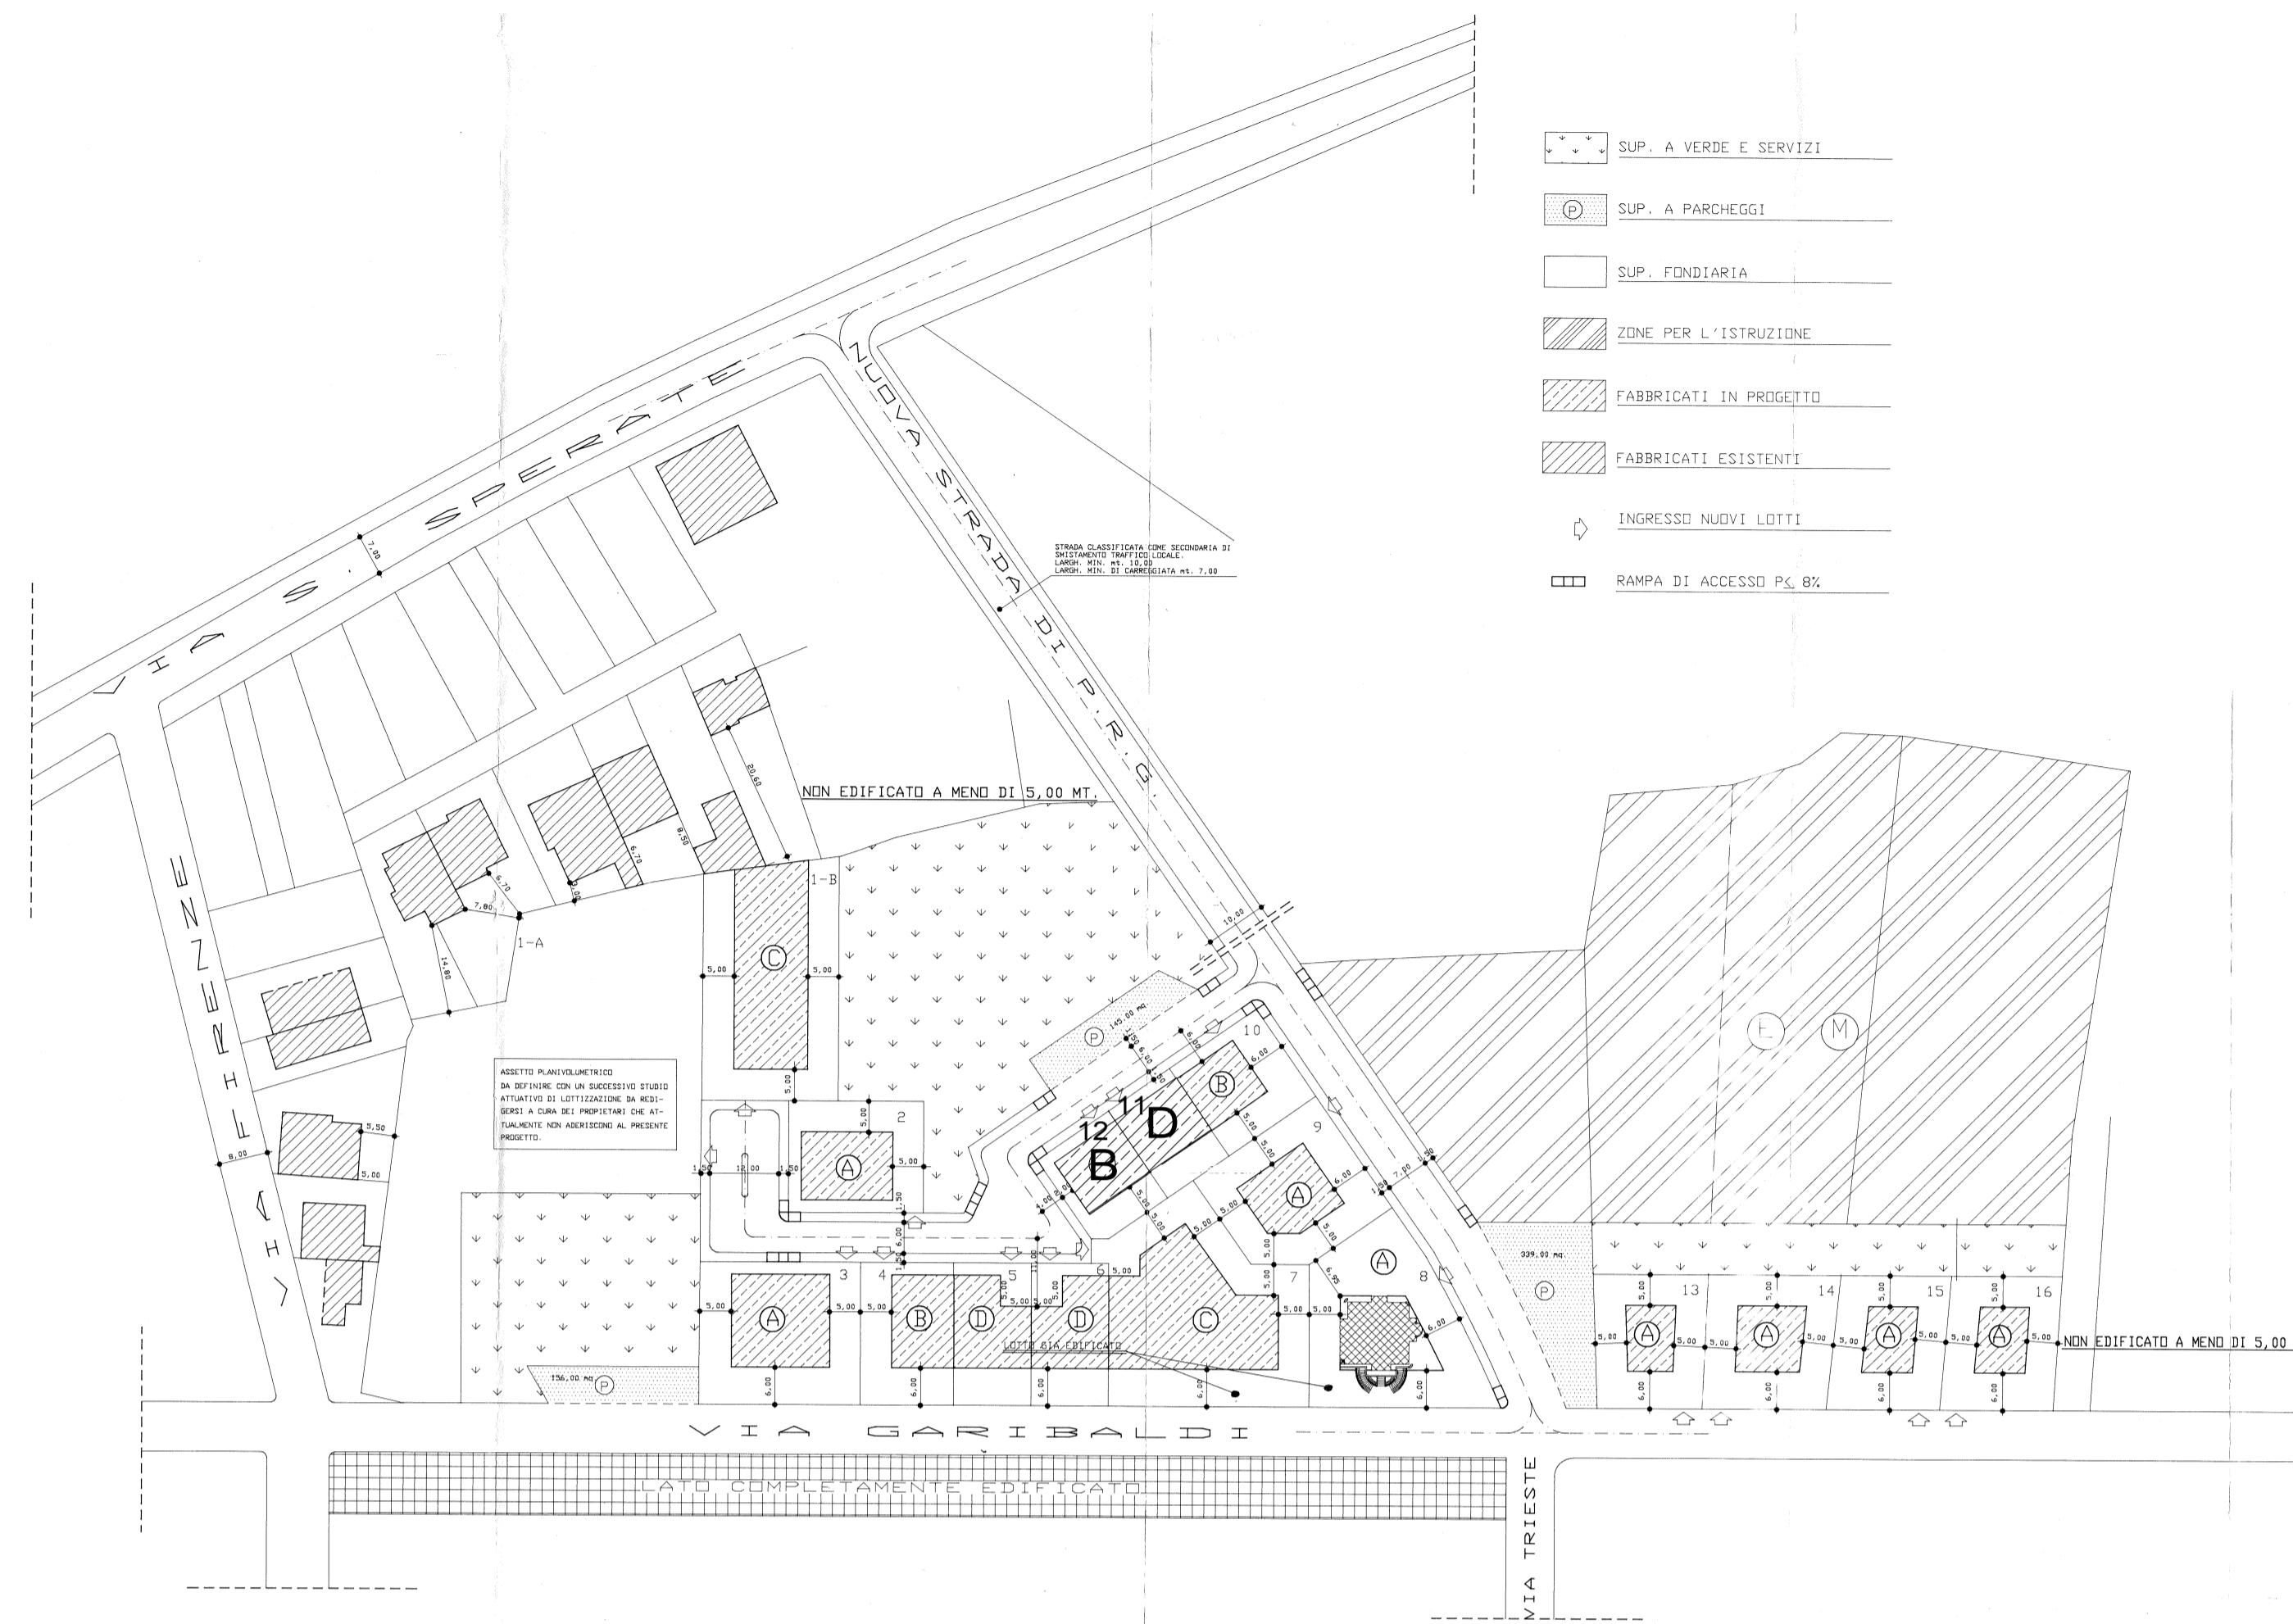

Richiedenti: Alba Gianluca Manconi Federica Tronci Fernando Tronci Natalino tronci Vitale		Firma	
Comune Decimomannu	Indirizzo loc. Is Argiolas	Progetto: Aggiornamento e variante al P. di L. Tronci Giuseppe e più	
Intervento edilizio:-			
Oggetto tavola: Planovolumetrico Aggiornamento della tav. 3 commissione edilizia 12.11.1998		Tavola 3	Allegato 4
Redazione: C		Archivio	
Verifica: C		Data Luglio 2018	
Approvazione: C		Scala: indicata	
Disegno: Alba Gianluca Variante Lottizzazione			
Progettista Dott. Ing. Maria Carla Marras via XX Settembre 39/d - Assemini - tel. 070.9456034		Timbro e firma	

PLANOVOLUMETRICO STATO ATTUALE 1:1000 (APPROVATO CON DCC 47/1999)

