
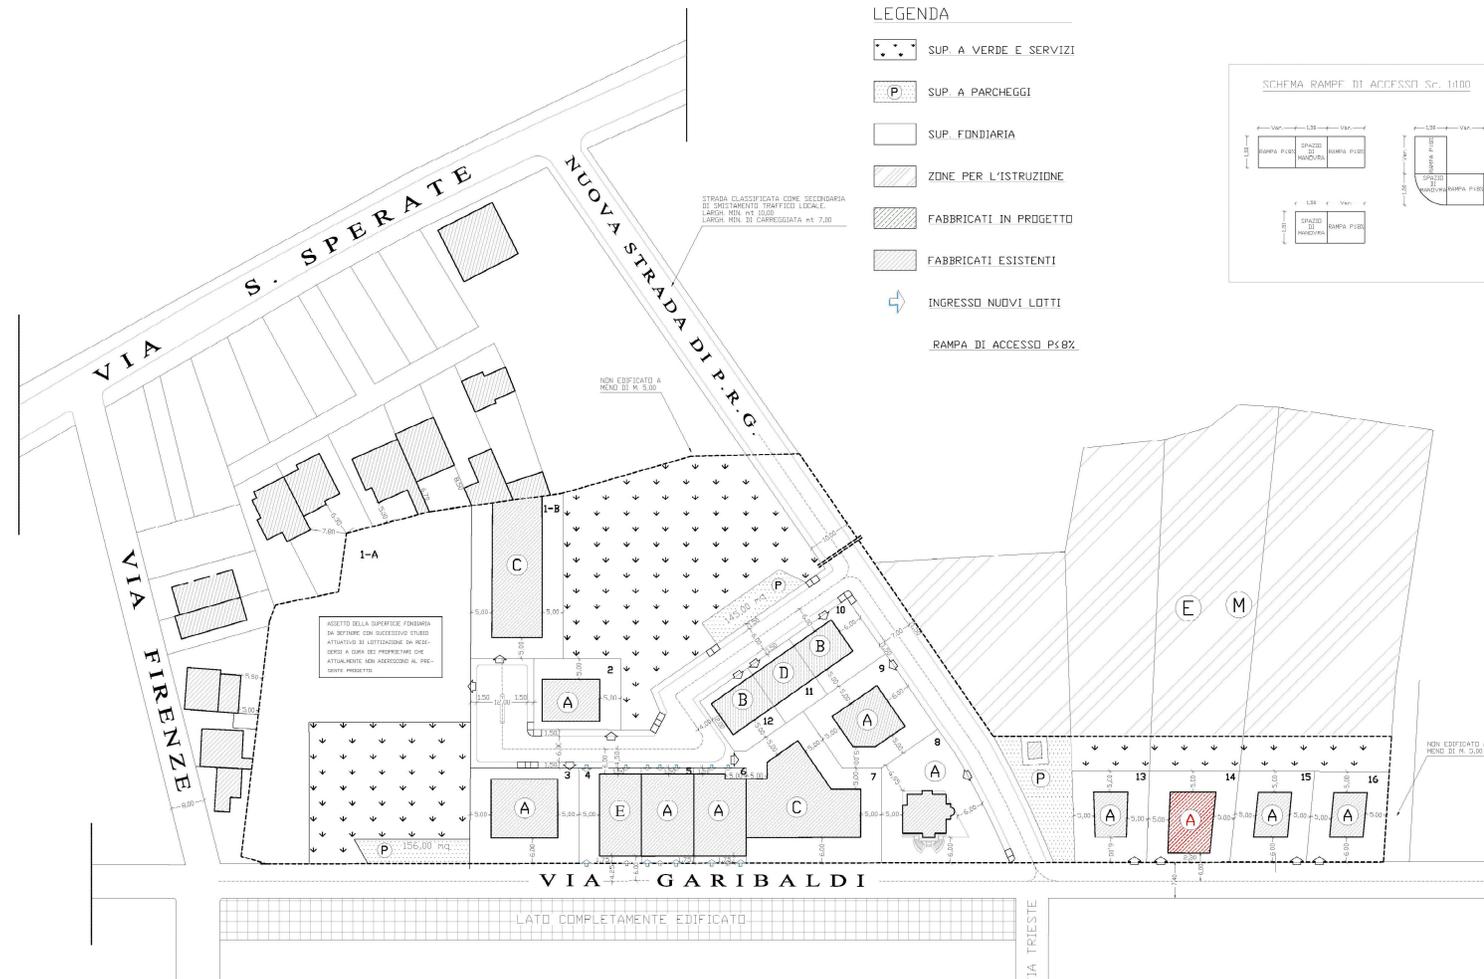


STUDIO PLANIVOLUMETRICO Sc. 1:500

LEGENDA

-  SUP. A VERDE E SERVIZI
-  SUP. A PARCHEGGI
-  SUP. FONDIARIA
-  ZONE PER L'ISTRUZIONE
-  FABBRICATI IN PROGETTO
-  FABBRICATI ESISTENTI
-  INGRESSO NUOVI LOTTI
-  RAMPA DI ACCESSO P18X

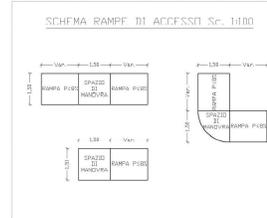

Studio Tecnico Dott. Ing. Gianni CANU
Via Cagliari n° 52 (09033) Decimomannu (ca) Tel. 070962610

Comune di
DECIMOMANNU
Provincia di Cagliari

IL PROGETTISTA: Ing. Gianni CANU

Oggetto: Proposta di variante non sostanziale al piano di lottizzazione Tranci Giuseppe e più' - Is Argiolas Lotta 14

Elaborato: Studio Planivolumetrico.

Scale: Varie
Data: Luglio 2020

Tavola:
02

IL TECNICO
Ing. Gianni CANU

I COMMITTENTI
Sig. Garau Angelo

Sig.ra Sai Sabrina