PARTICOLARI COSTRUTTIVI

COMUNE DI DECIMOMANNU
PROVINCIA DI CAGLIARI

STUDIO TECNICO
DOTT. ING. GIOVANNI D'URBANO
Via Garibaldi n. 96-09033 Decimomannu
Tel./Fax 070-962489

DISEGNI AGGIORNATI AL:

SOSTITUISCE LA TAV. N.

TAVOLA GRAFICA N. 7

COMUNE DI DECIMOMANNU
COMMISSIONE EDILIZIA
SEDUTA N. 3/2 DEL 30 MAR. 2001
SI ESPRIME PARERE FAVOREVOLE.
Il Segretario Il Presidente

Progetto:

PIANO DI LOTTIZZAZIONE ZONE "D-D1" "BARTOLI GAETANO E PIU"

Oggetto tav.:

PARTICOLARI COSTRUTTIVI

COMUNE DI DECIMOMANNU
PRATICA N. 127/00 Prot. N. 16/10/07
VISTO, SI APPROVA in conformità al parere della Commissione Edilizia espresso nella seduta
N. 5/a del 30.03.01
Allegato 8/13.02 del 7 MAR. 2003
Edilizia N. 11/03
Il Responsabile del Servizio

Committente (i):

BARTOLI GAETANO
BARTOLI EFISIO

PARTICOLARE PALO/ARMATURA Sc. 1:20

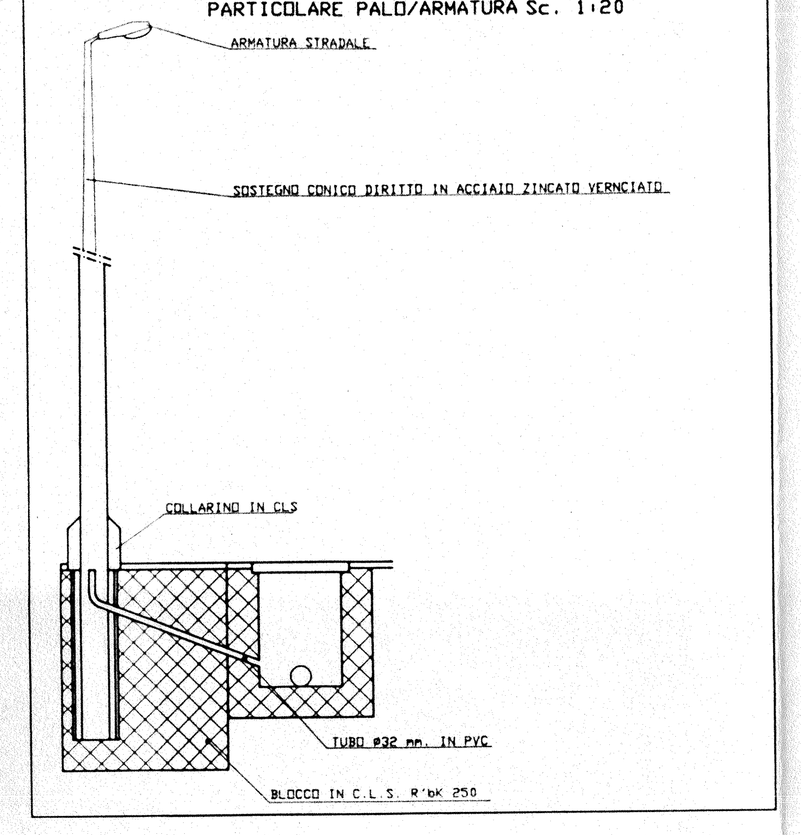

PARTICOLARE CAVIDOTTO LINEA ELETTRICA Sc: 1:10

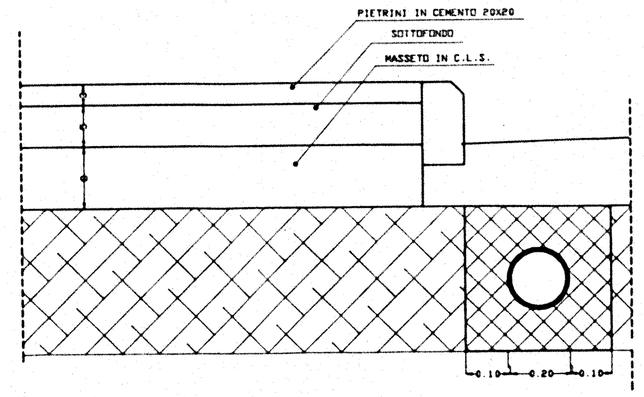

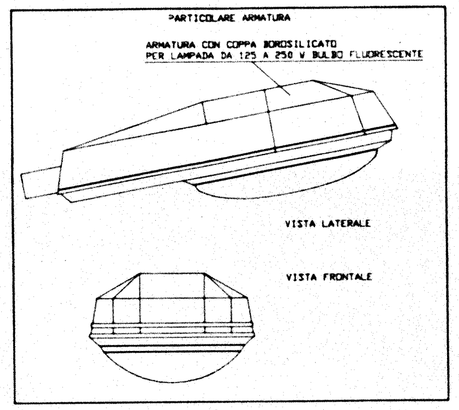

PARTICOLARE DEL FOGNOLO Sc: 1:10

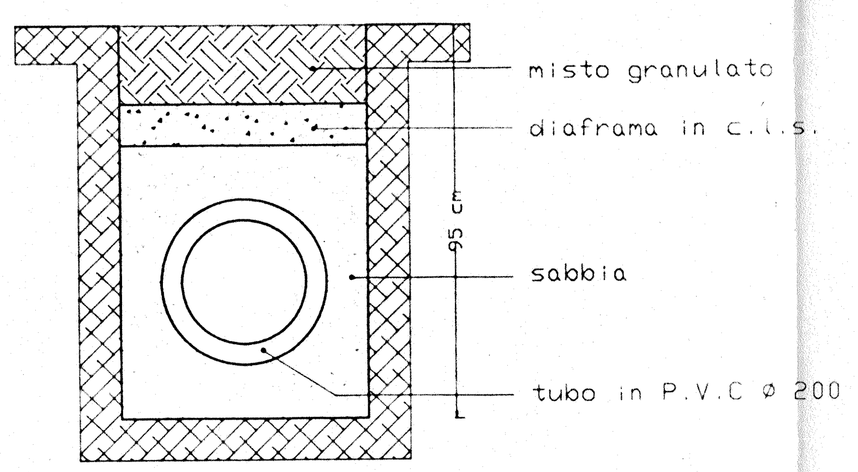

PARTICOLARE CADITOIA Sc: 1:10

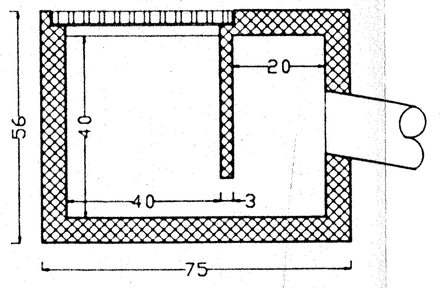

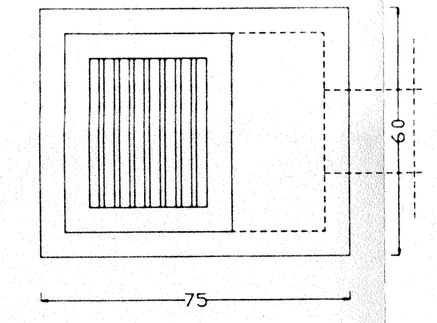

PARTICOLARE CUNETTA Sc. 1:10

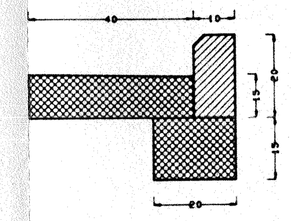

PARTICOLARE SEZIONE STRADALE Sc. 1:20

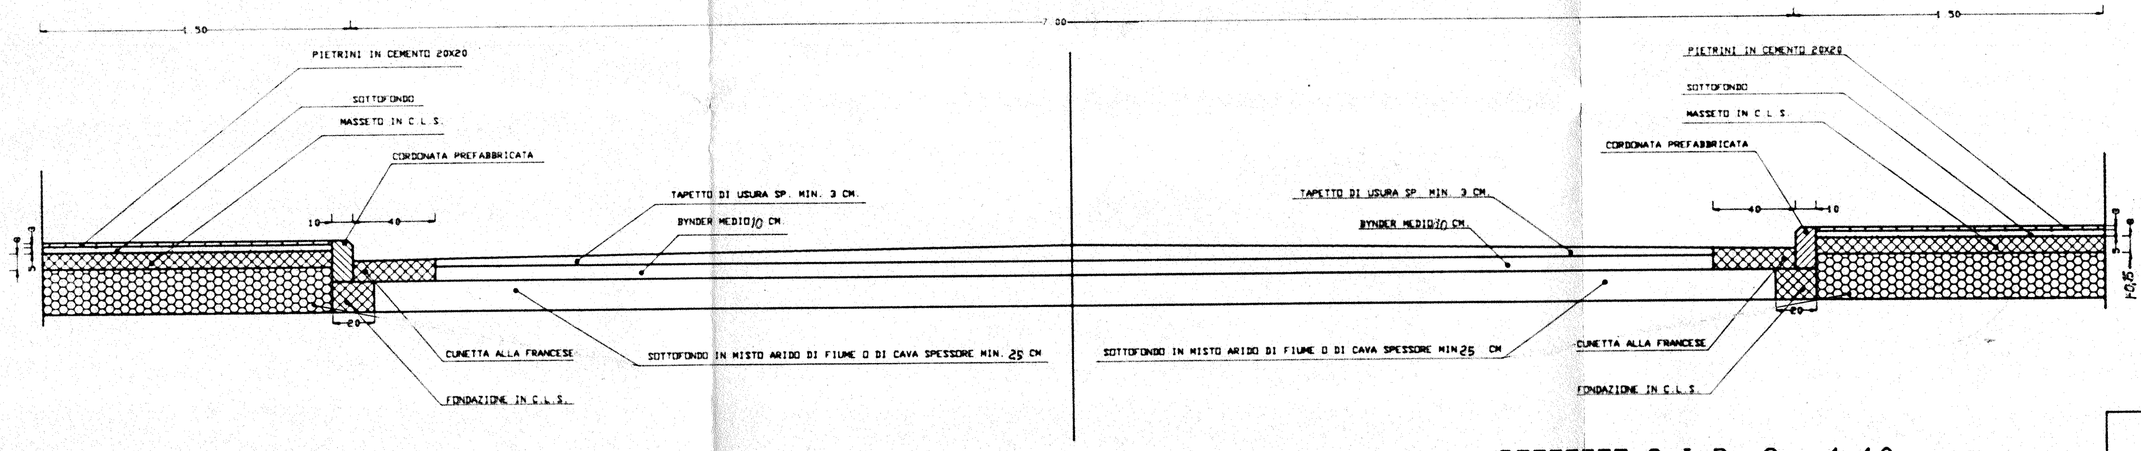

RIVESTIMENTO TUBAZIONI M.C.F.S MAGRO

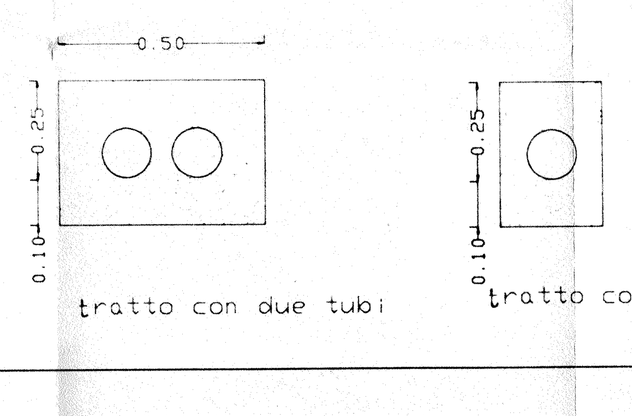

PARTICOLARE POZZETTO DI ISPEZIONE Sc: 1:10

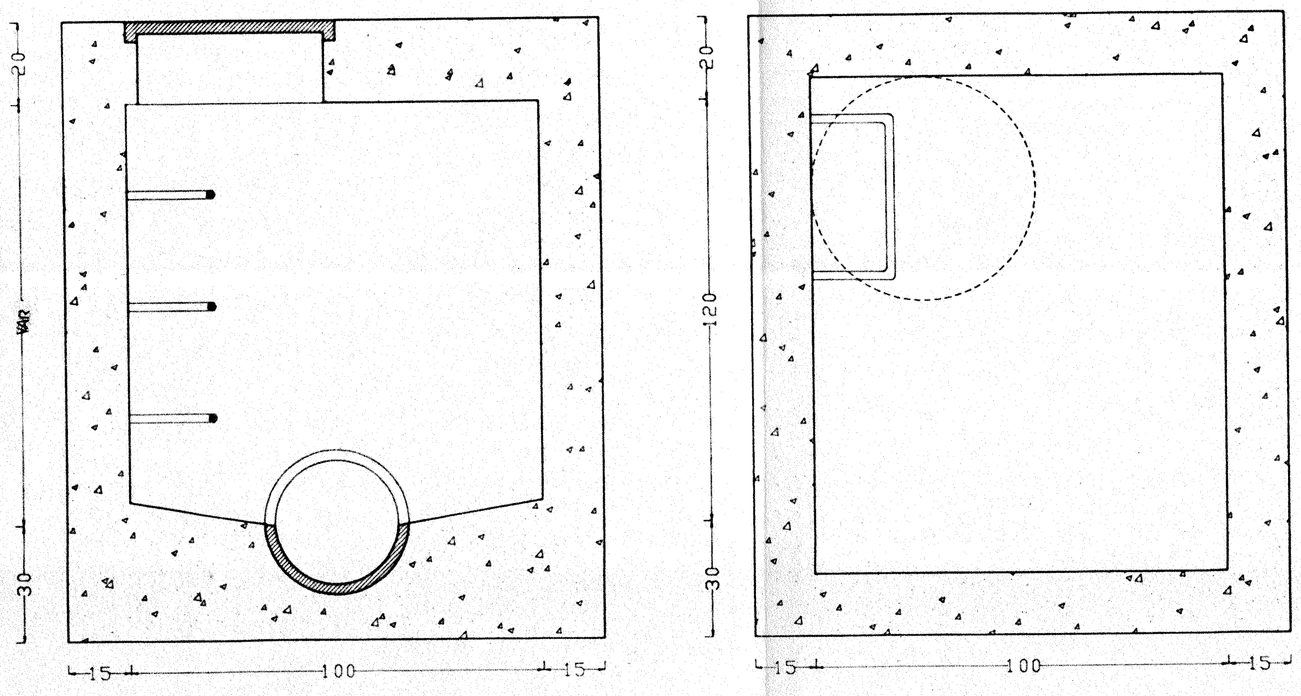

POZZETTO S.I.P Sc: 1:10

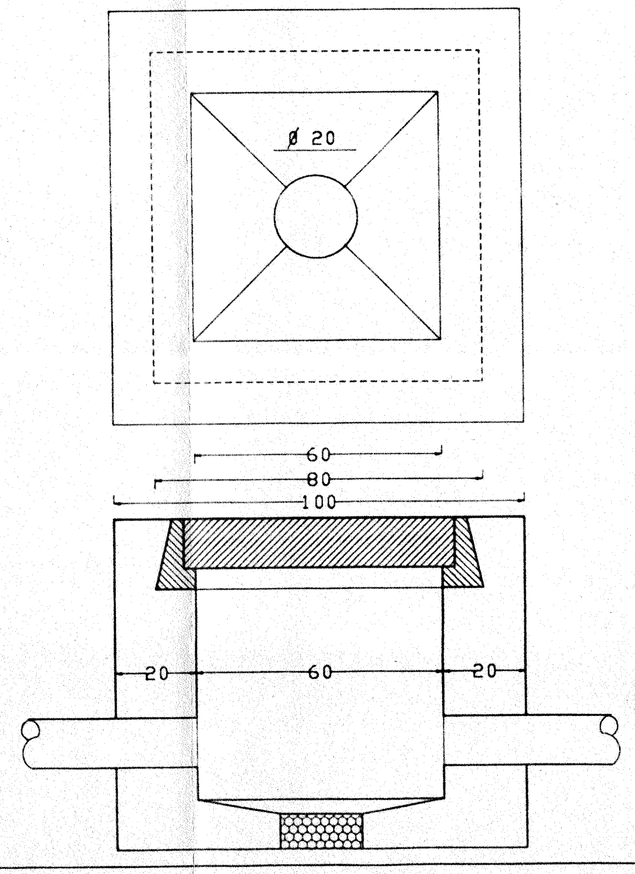
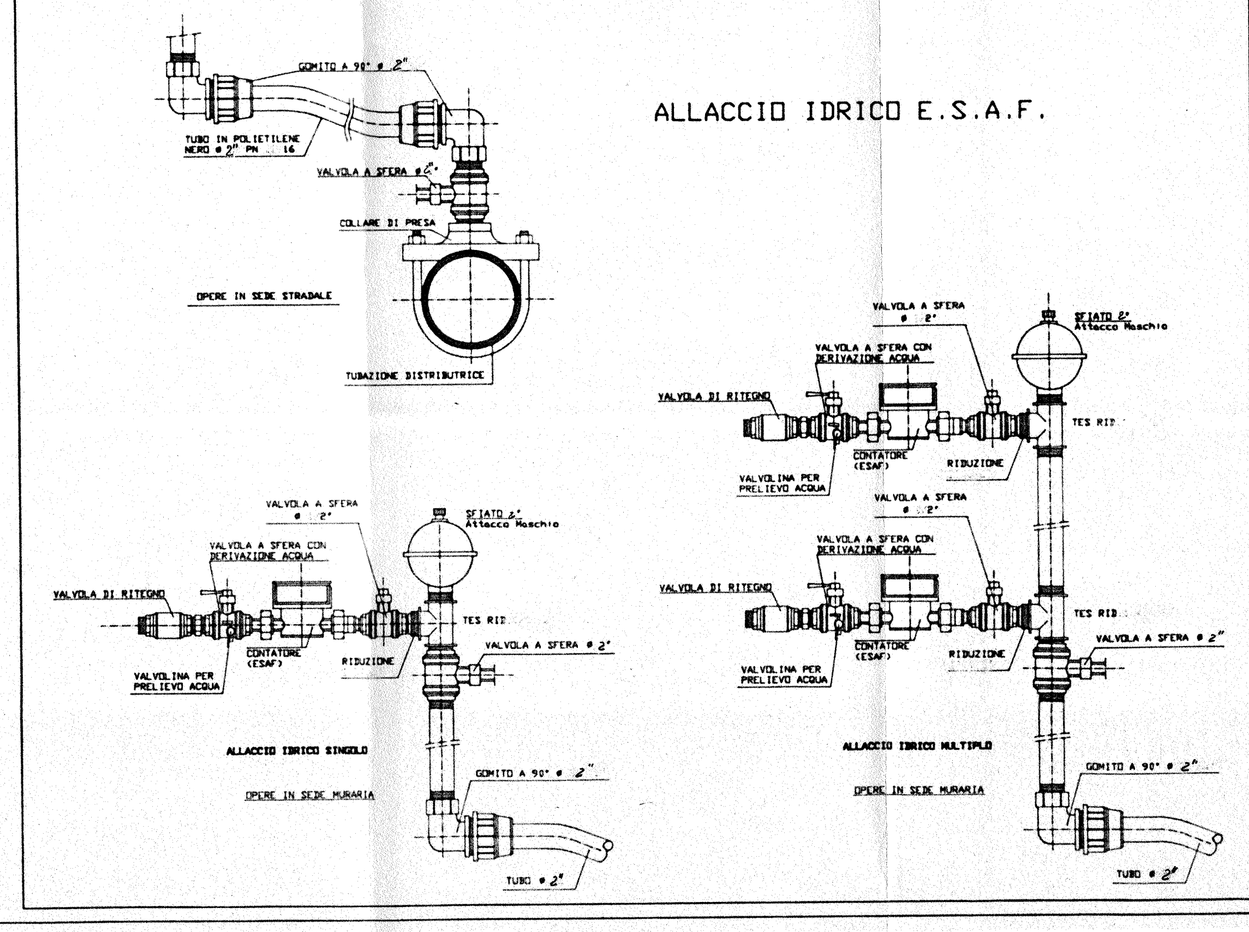
ALLACCIO IDRICO E.S.A.F.