

i.di.elle
progettazioni

tel. 66 83 01

costruzione, gestione e manutenzione di
impianti di depurazione di liquidi di rifiuto per:
ville, condomini, scuole, comunità,
campeggi, alberghi, locali pubblici, stalle
ed industrie vinicole, casearie, conserve.

cagliari

geom. aldo baldussi
via sanna zandaccio 79

orig. del ... copia

impianto depurazione acque usate per 200 persone

COMUNE DI DECIMOMANNU
COMMISSIONE EDILIZIA
(seduta n. 18 del 23-5-77)
Si esprime parere favorevole.

Il Presidente

Aldo Baldussi
mancuso

scala 1:20

COMUNE DI DECIMOMANNU
(Ufficio Sanitario)

PARERE


favorevole

Decimomannu, li 13-6-77


L'Ufficiale Sanitario



pianta

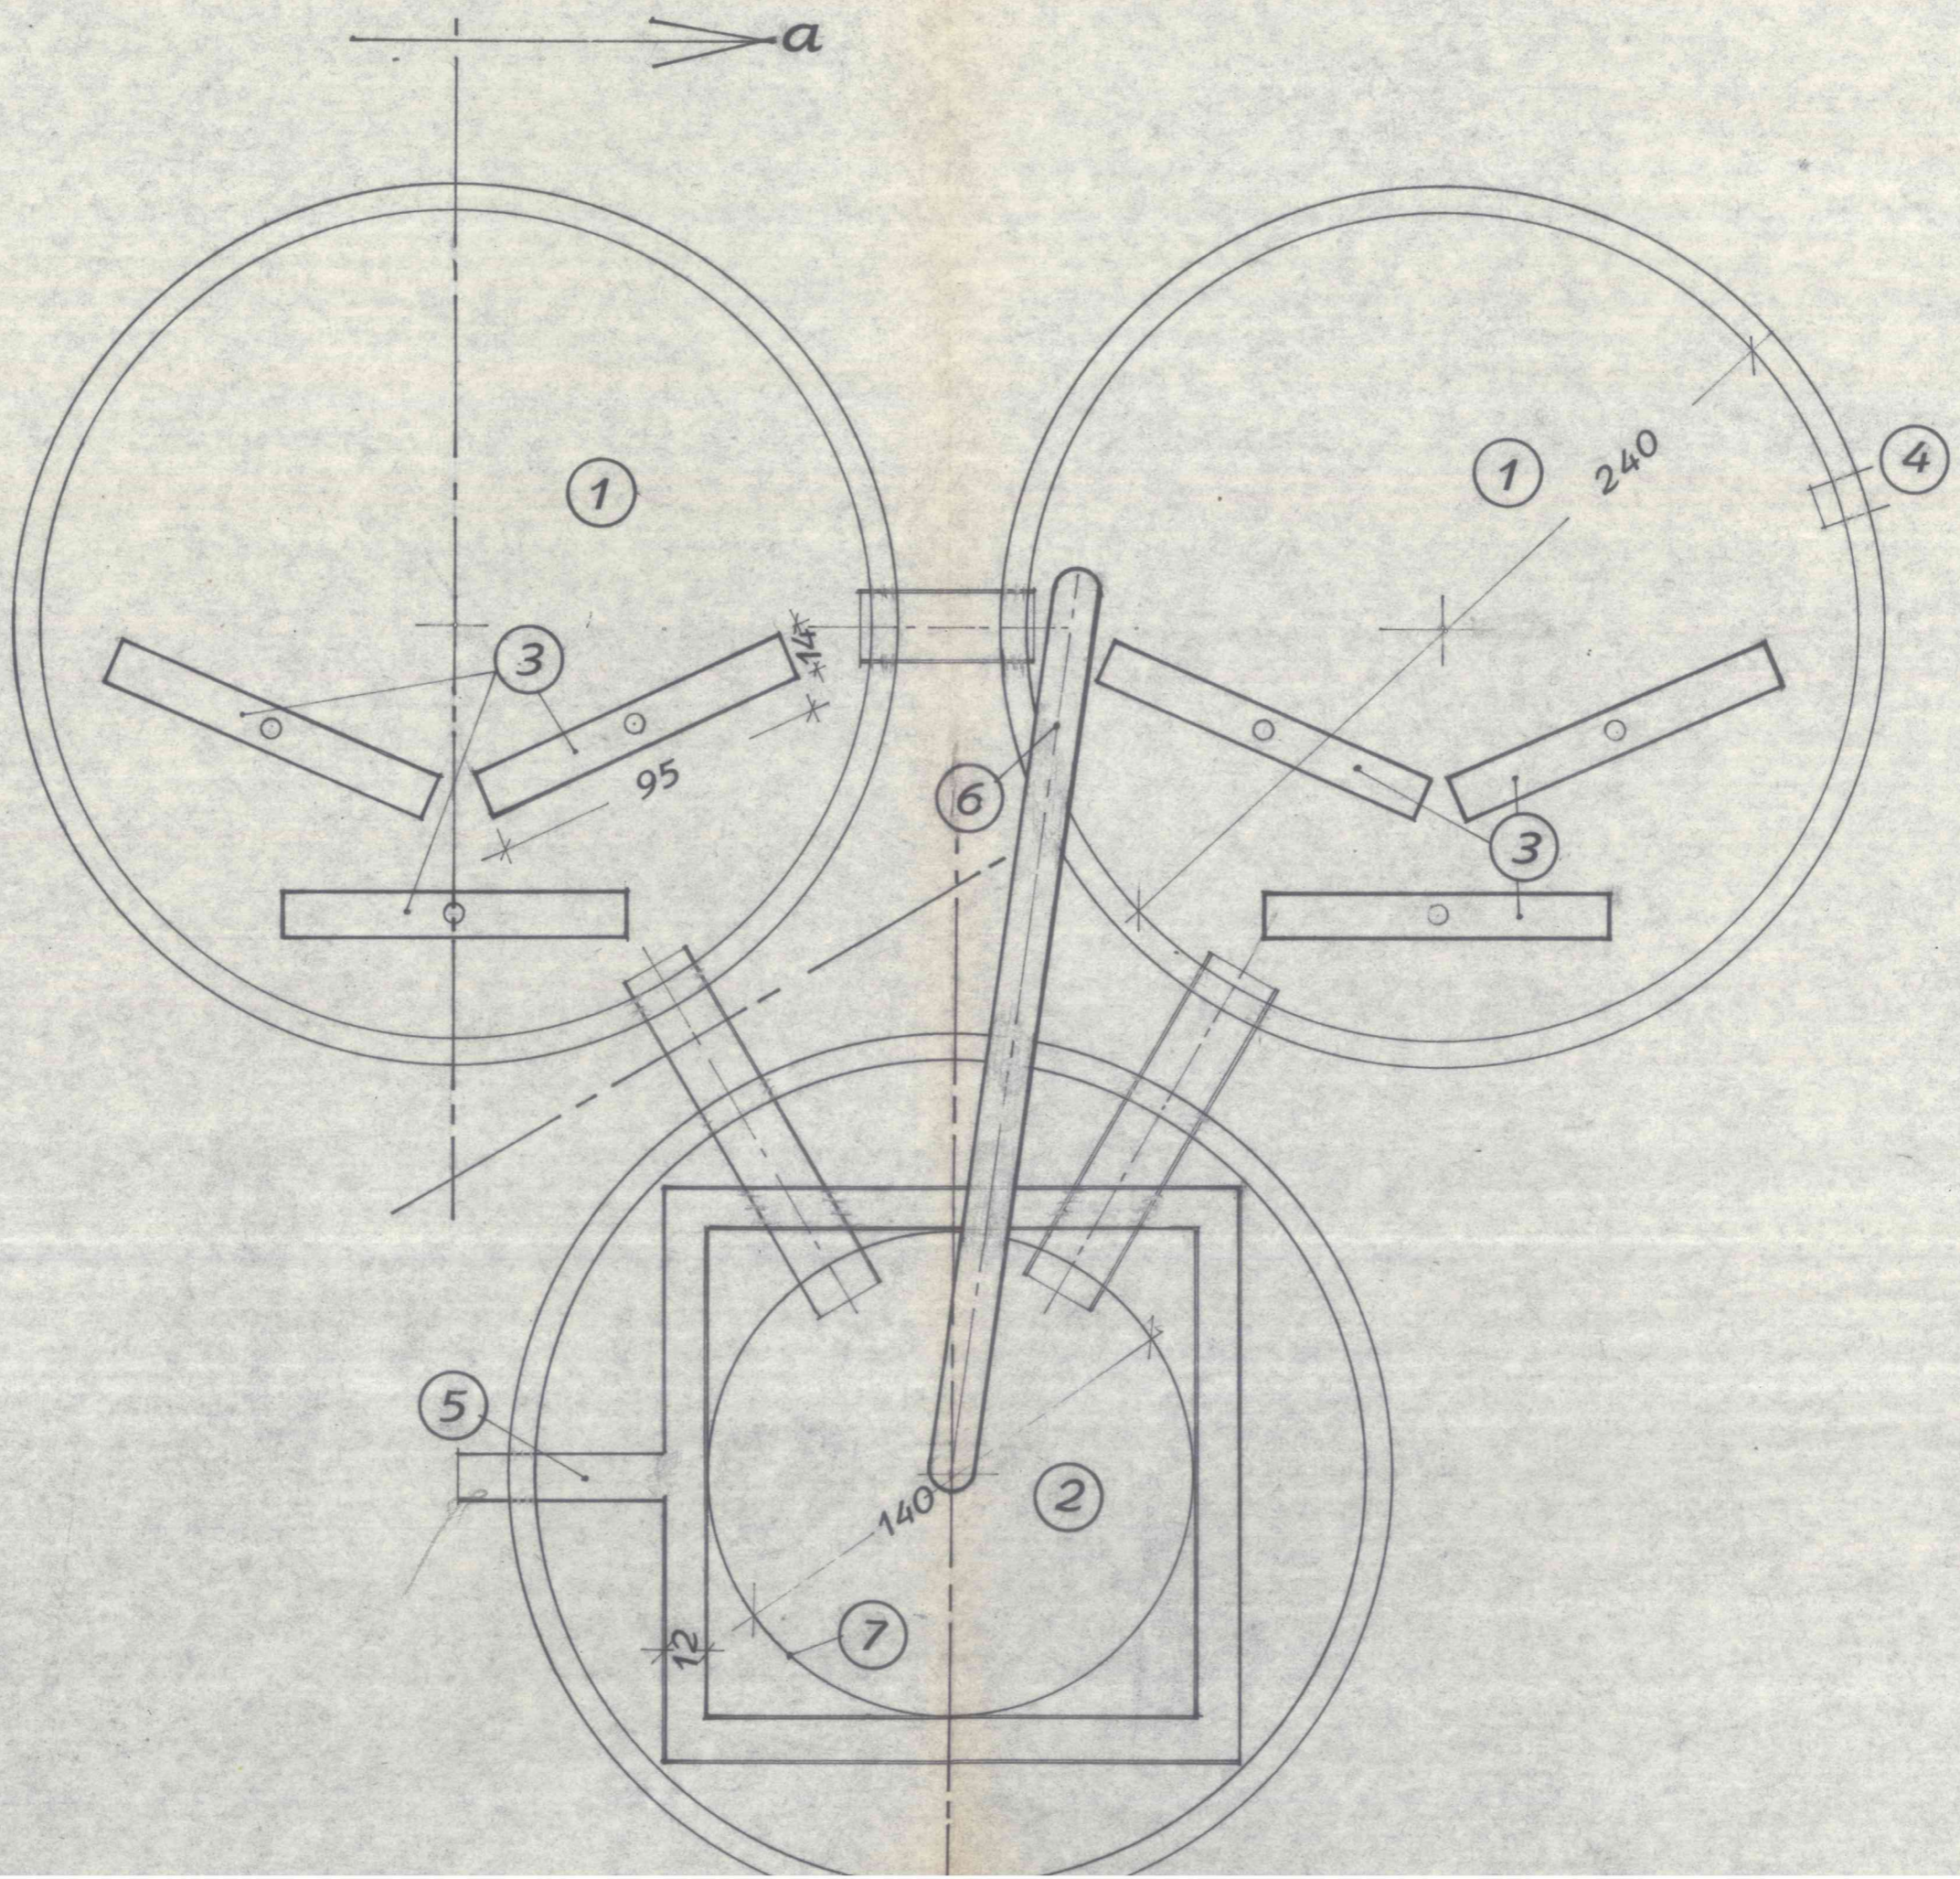

sez a-a

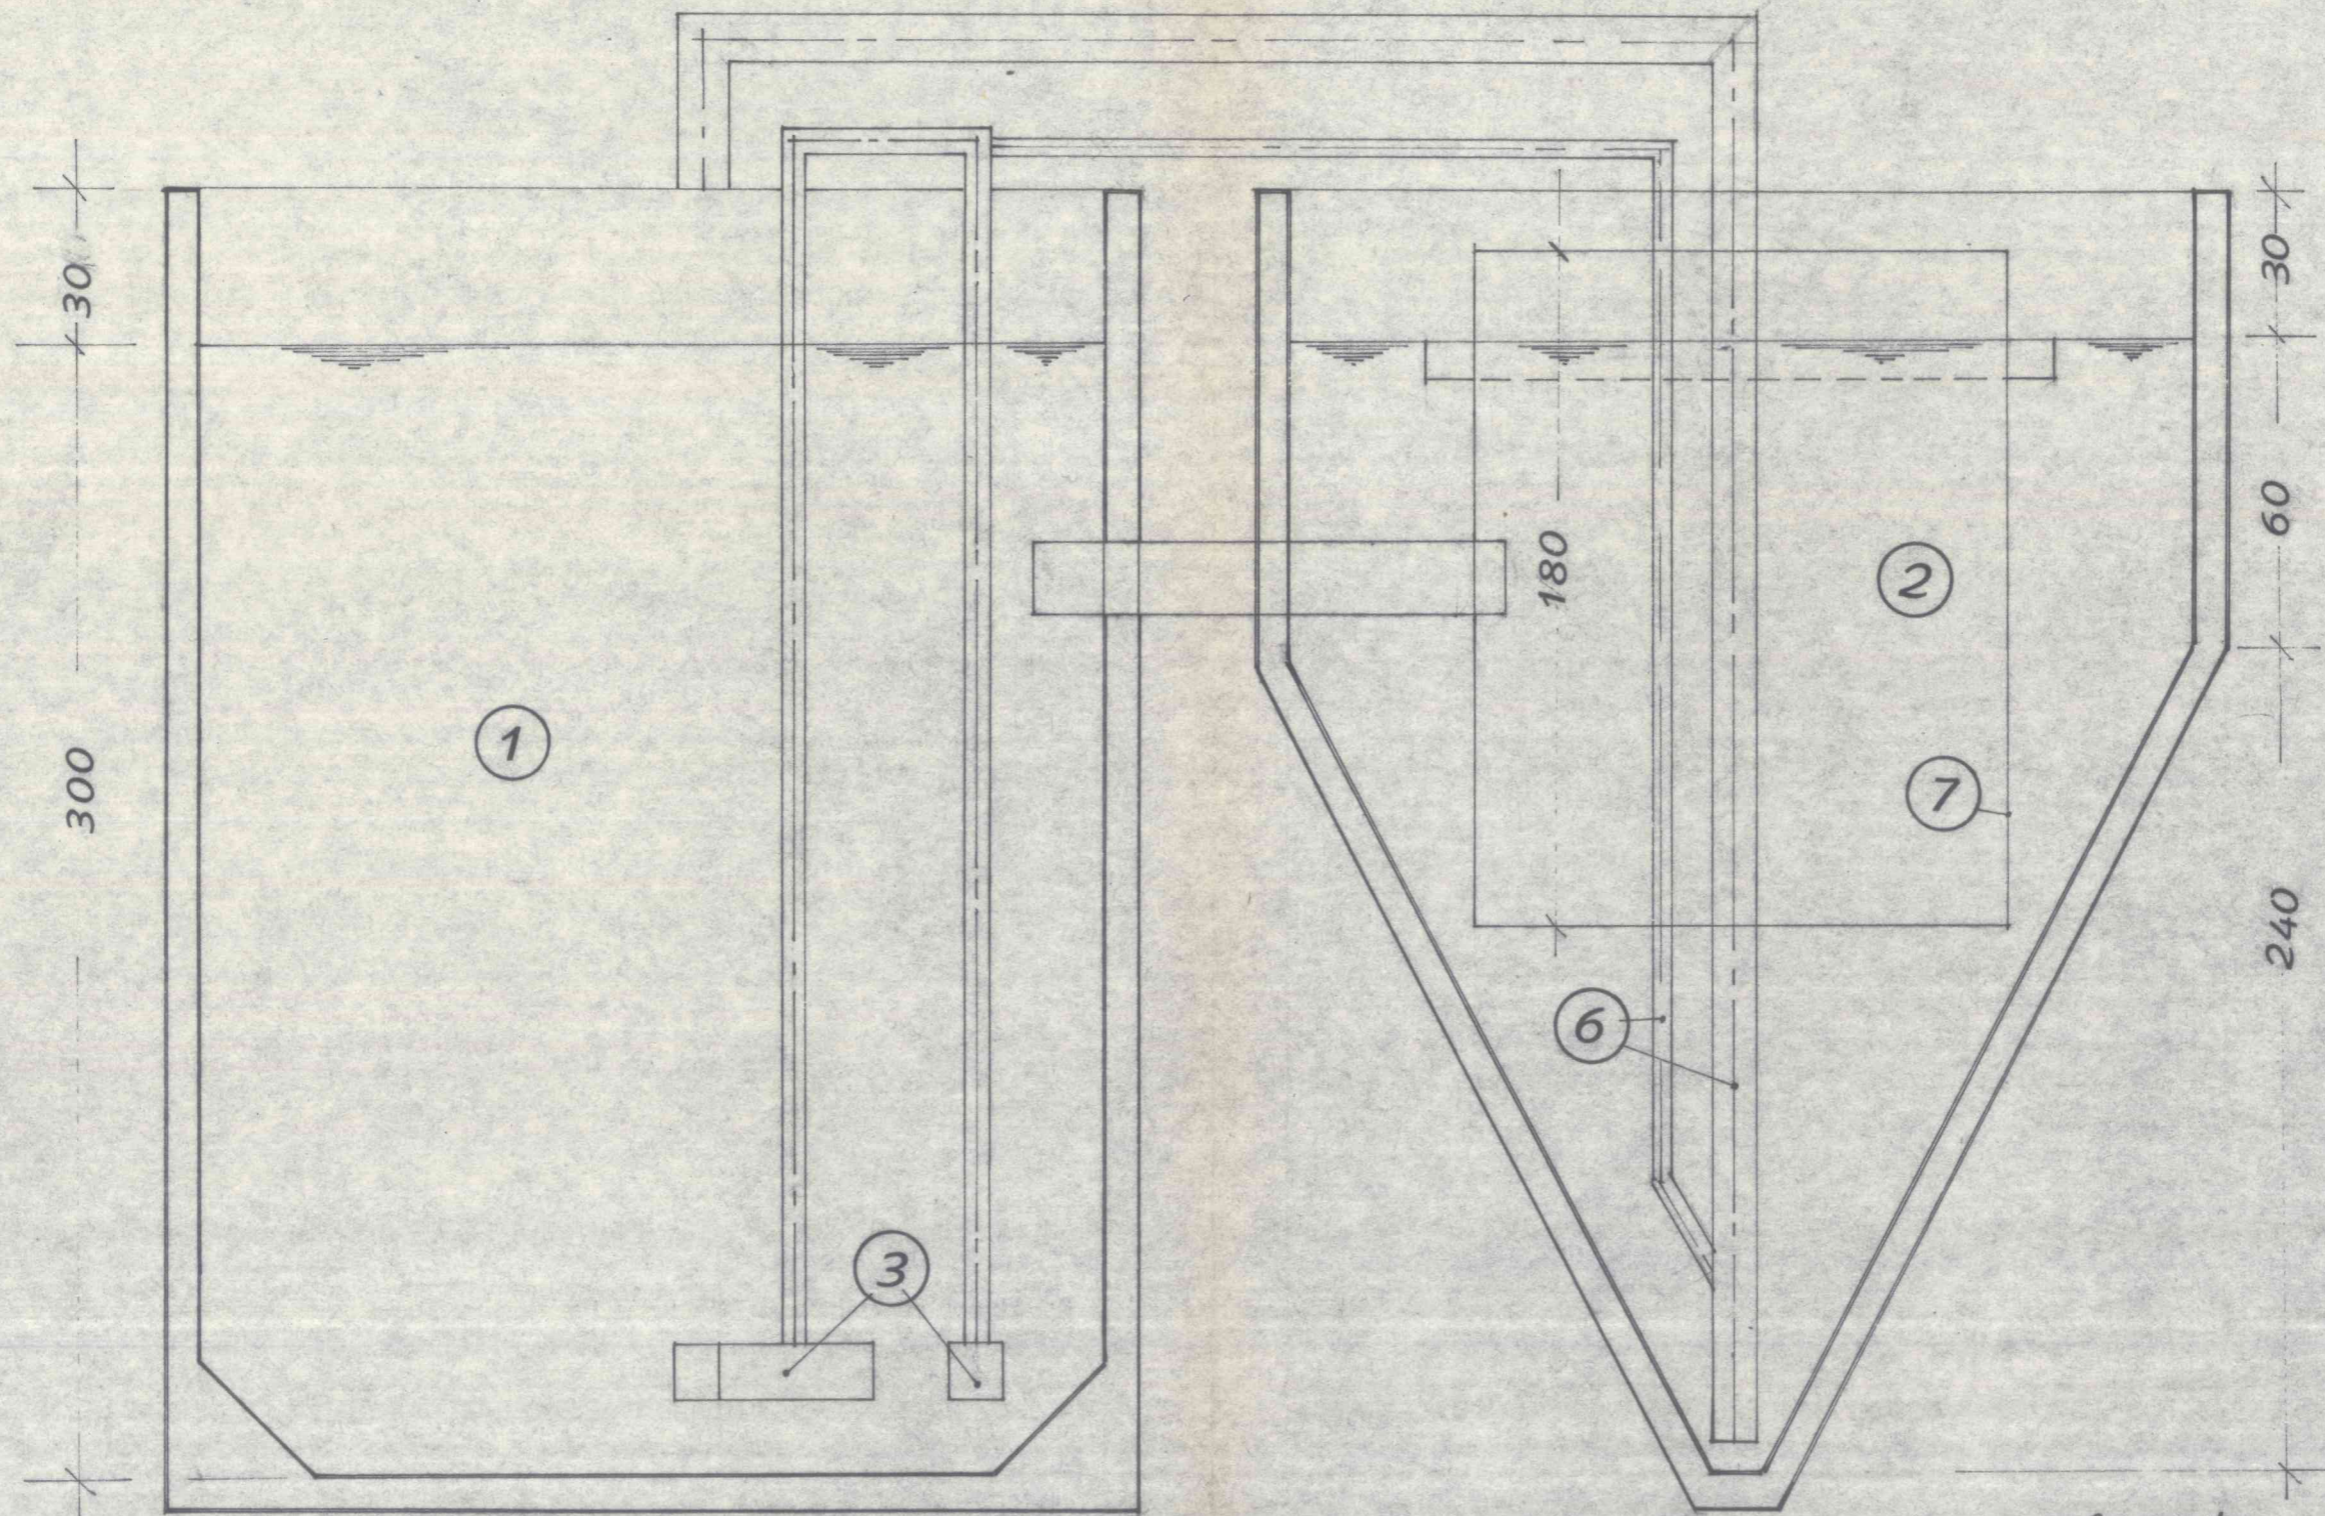

legenda

- 1_ bacini ossidazione
- 2_ bacino sedimentazione
- 3_ blocchi di ossigenazione
- 4_ azzivo acque usate
- 5_ scazico acque depuzate
- 6_ pompa zicizcolo
- 7_ diffusore