

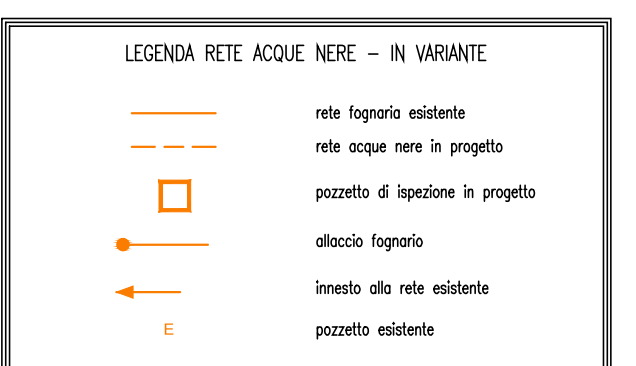


PLANIMETRIA RETE ACQUE NERE SC. 1:500
In variante

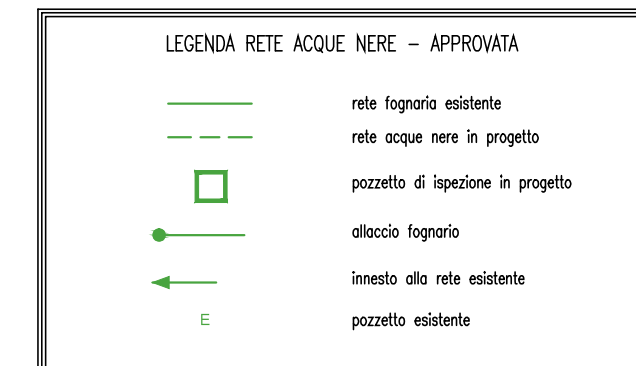


PARTICOLARI COSTRUTTIVI

Sezione tipo di scavo
scala 1:10

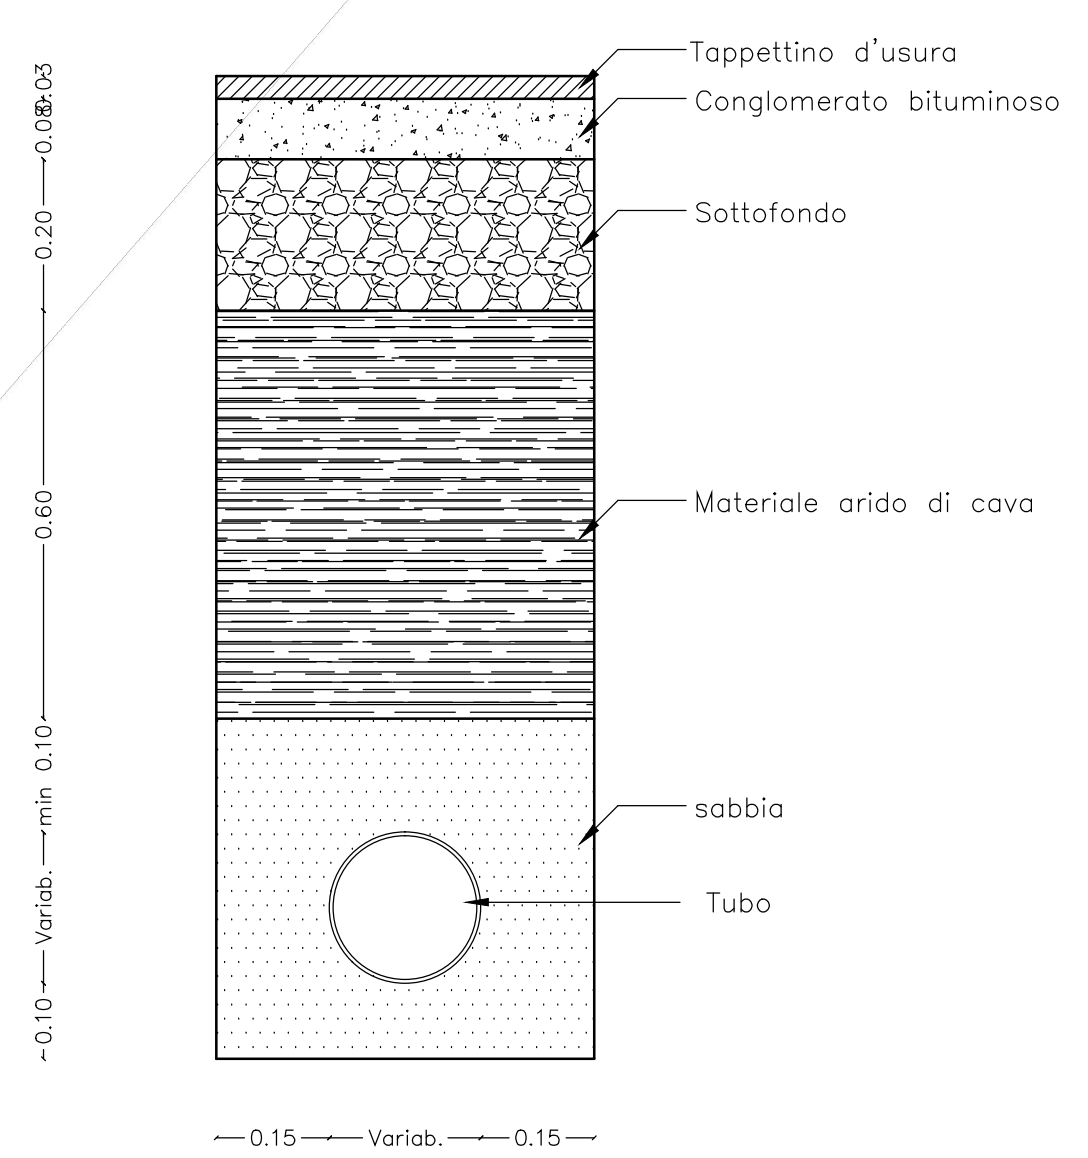


Sezione stradale

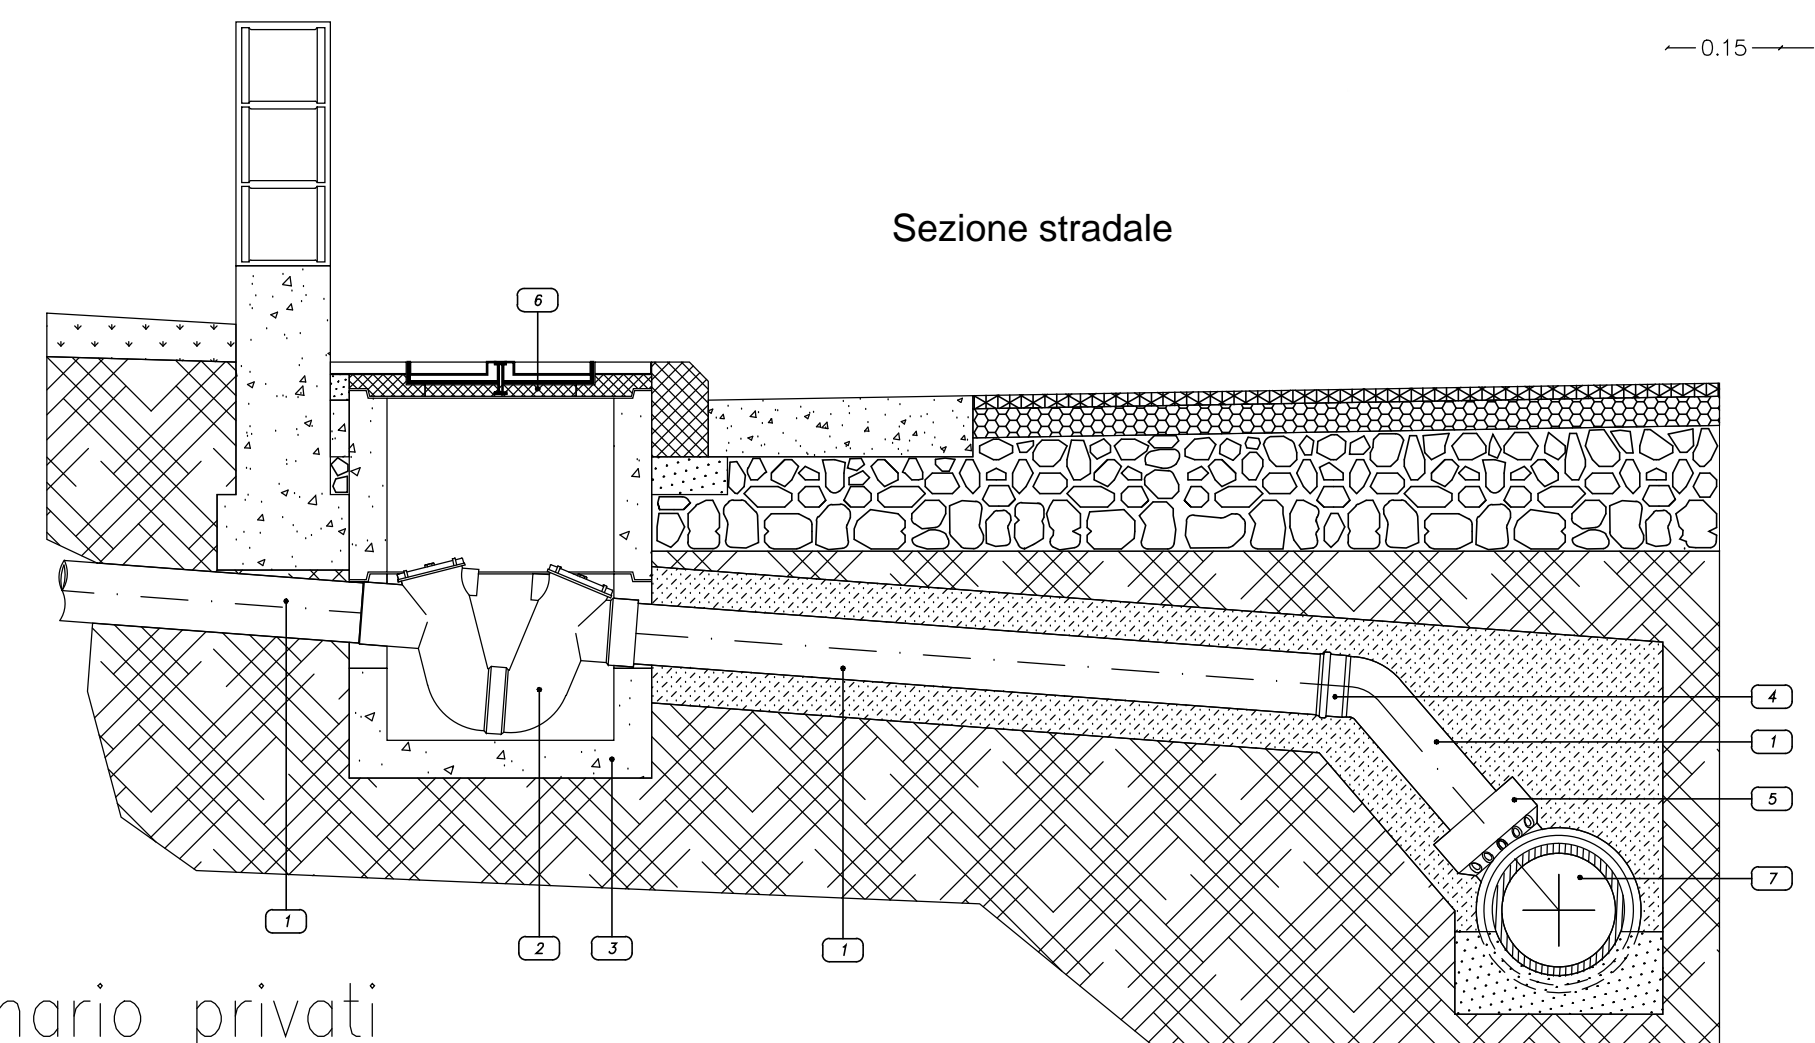

Allaccio fognario privati
Scala 1:20

Pianta

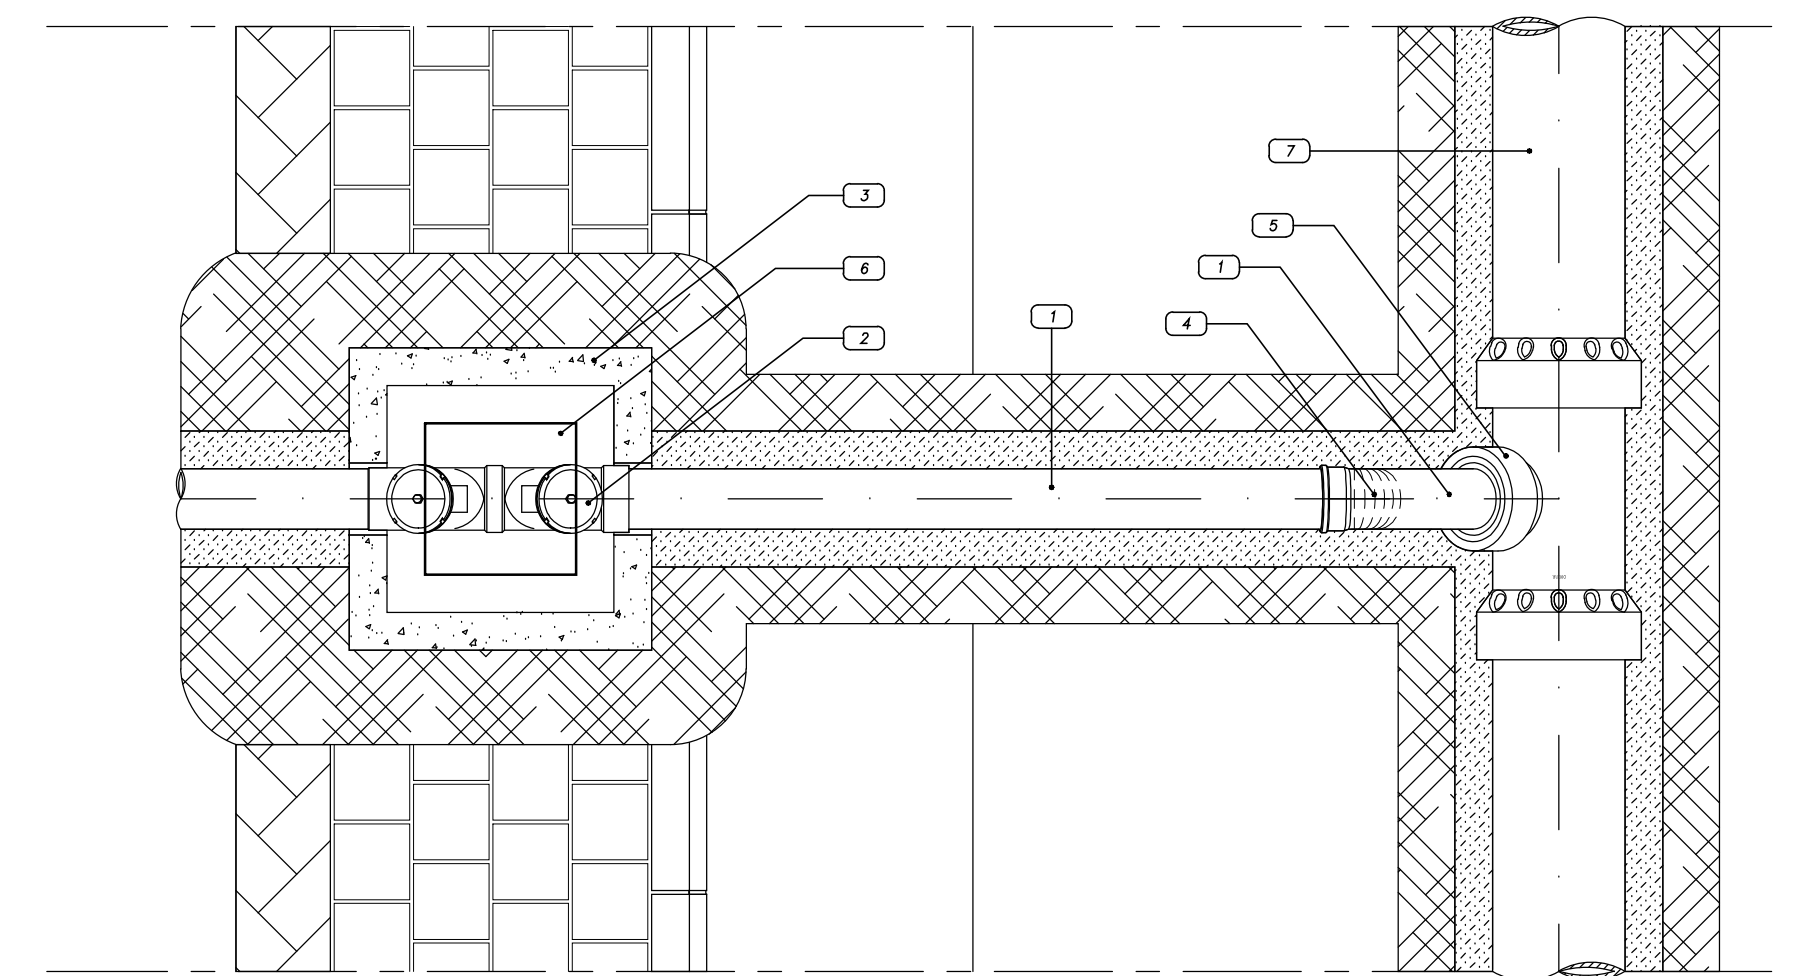

LEGENDA

- 1 Tubo in PVC tipo SN - mm 160
- 2 Sifone in PVC - mm 160
- 3 Pozzetto pesante prefabbricato in cts
- 4 Curva in PVC - 45°
- 5 Braga in Gres 90° con diramazione DN 160
- 6 Chiusino
- 7 Collettore fognario gres DN 200

ING. SERGIO MOSTALLINO
Piazza Conciliazione n°3 - 09032 - ASSEMINI (CA) - Tel. 070/944663

COMUNE DI DECIMOMANNU

VARIANTE ALLA LOTTIZZAZIONE
CALABRETTA E PIU'

OPERE DI URBANIZZAZIONE

CONTENUTO :
RETE ACQUE NERE

2

IL TECNICO