

ING. SERGIO MOSTALLINO
Piazza Conciliazione n°3 - 09032- ASSEMINI (CA) - Tel. 070/944663

COMUNE DI DECIMOMANNU

VARIANTE ALLA LOTTIZZAZIONE
CALABRETTA E PIU'


OPERE DI URBANIZZAZIONE

CONTENUTO :
RETE IDRICA

3


IL TECNICO

PLANIMETRIA RETE IDRICA SC. 1:500
In variante

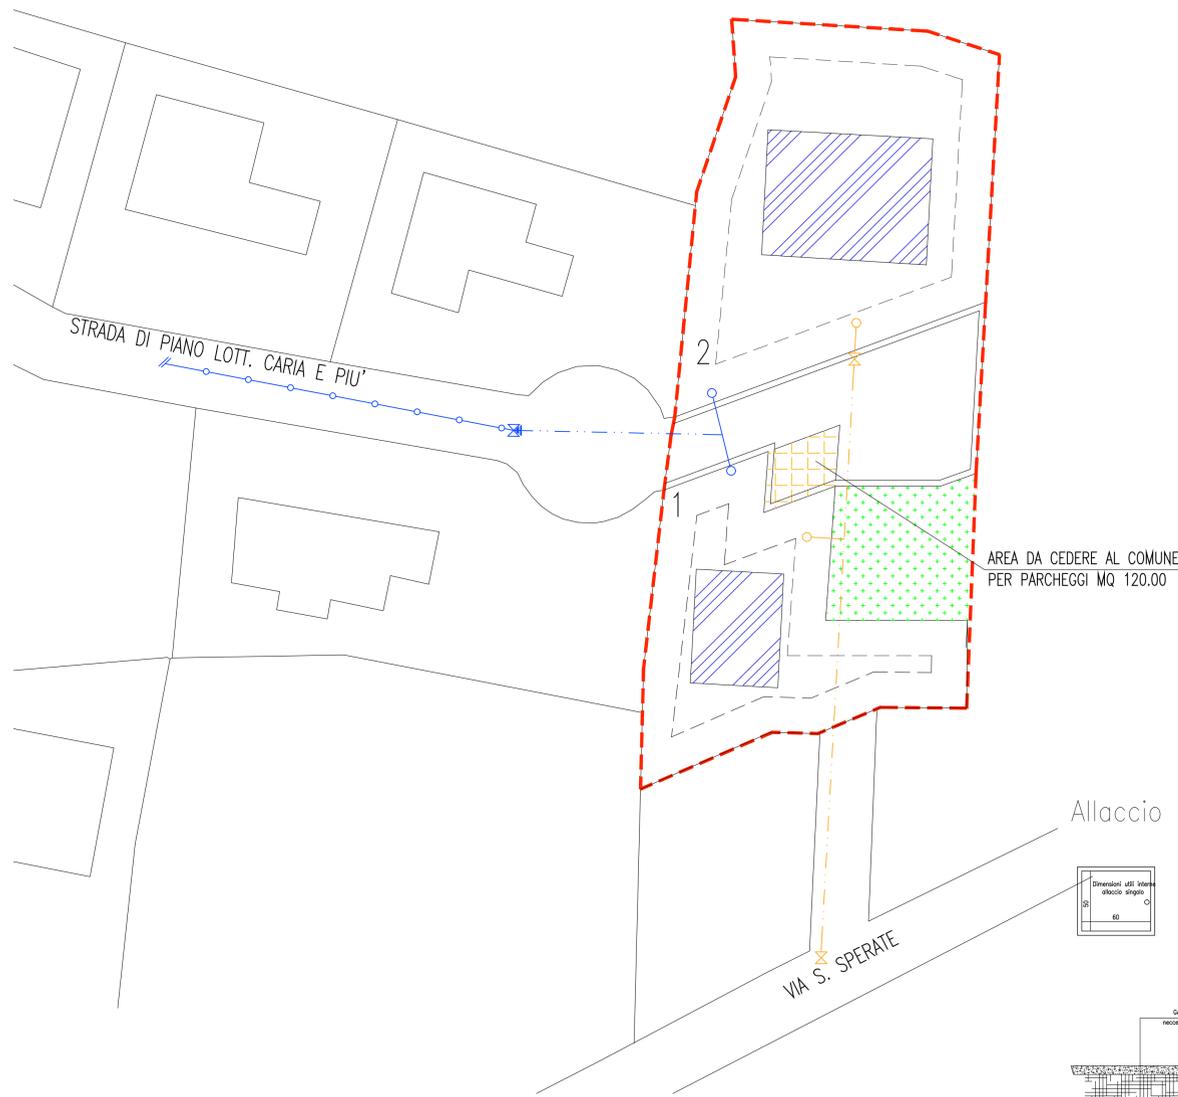


PARTICOLARI COSTRUTTIVI

Sezione tipo di scavo
scala 1:10

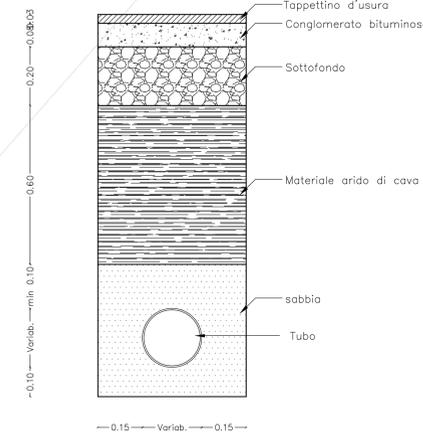


Nodo di collegamento con saracinesca
scala 1:20

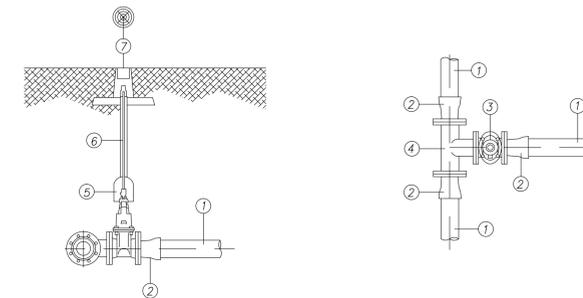

LEGENDA

- 1 Tubazione in GS DN80
- 2 Tazza FB giunto tipo Express
- 3 Saracinesca in GS400 a corpo piatto e cuneo gommato DN80
- 4 Tes in ghisa sferoidale a tre flange DN80 diramazione DN80
- 5 Tubo riparatore Ø 40 con campana in pvc
- 6 asta di manovra
- 7 Chiusino in ghisa D400 Ø 90

Allaccio singolo a parete con collare di derivazione

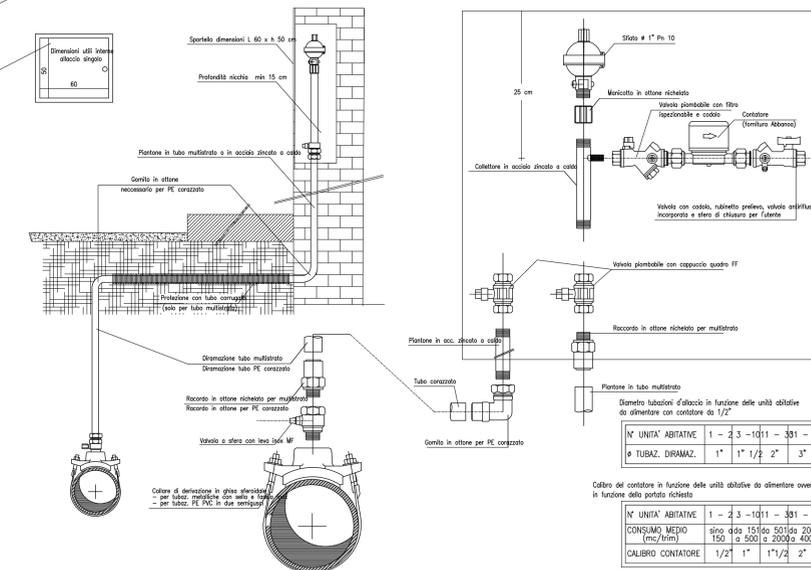

Allaccio multiplo a parete con collare di derivazione

