

REGIONE AUTONOMA DELLA SARDEGNA
ASSESSORATO EE. LL. FINANZE E URBANISTICA

ALLEGATO al decreto **Assessoriale**

N. 1263/V del 12 OTT. 1981

Cagliari, li 12 OTT. 1981

IL FUNZIONARIO INCARICATO



Manichella

COMUNE DI DECIMOMANNU
COMMISSIONE EDILIZIA

(seduta n. 9 del 17-10-81)
Si esprime parere favorevole
Il Presidente

Valis Juber

ING. GIORGIO MOSTALLINO VIA MARCONI 17 - ASSEMINI (CA) TEL 940559

COMUNE DI DECIMOMANNU PROVINCIA DI (CA)

lottizzazione

IMPIANTO DI DEPURAZIONE per 20 abitanti

IL TECNICO



ORDINE INGEGNERI
PROVINCIA CAGLIARI
Giorgio Mostallino
ING. GIORGIO MOSTALLINO

DIS:

DATA

AGG.

AGE


scale:

1:50


TAV. 2

DITTA


PIANTA

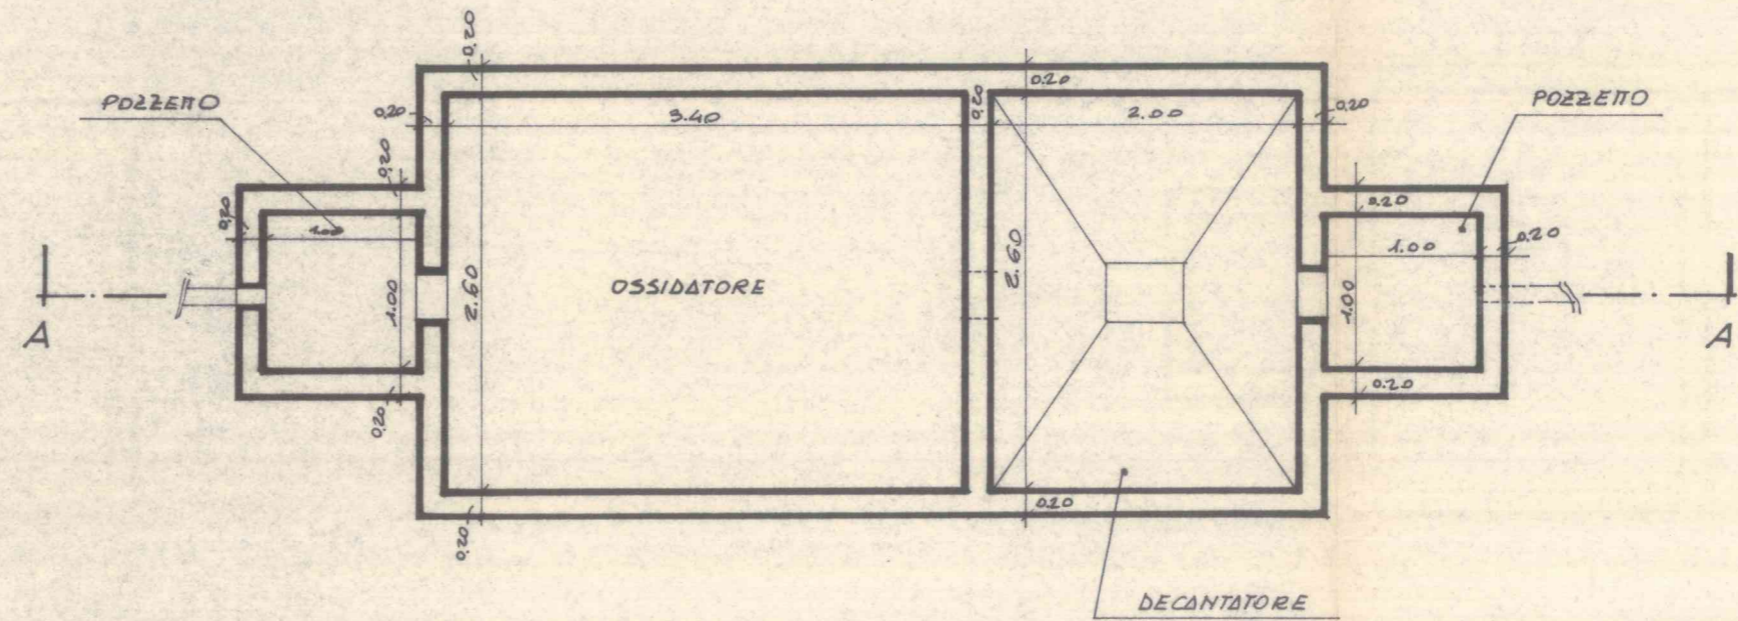

SEZIONE A-A

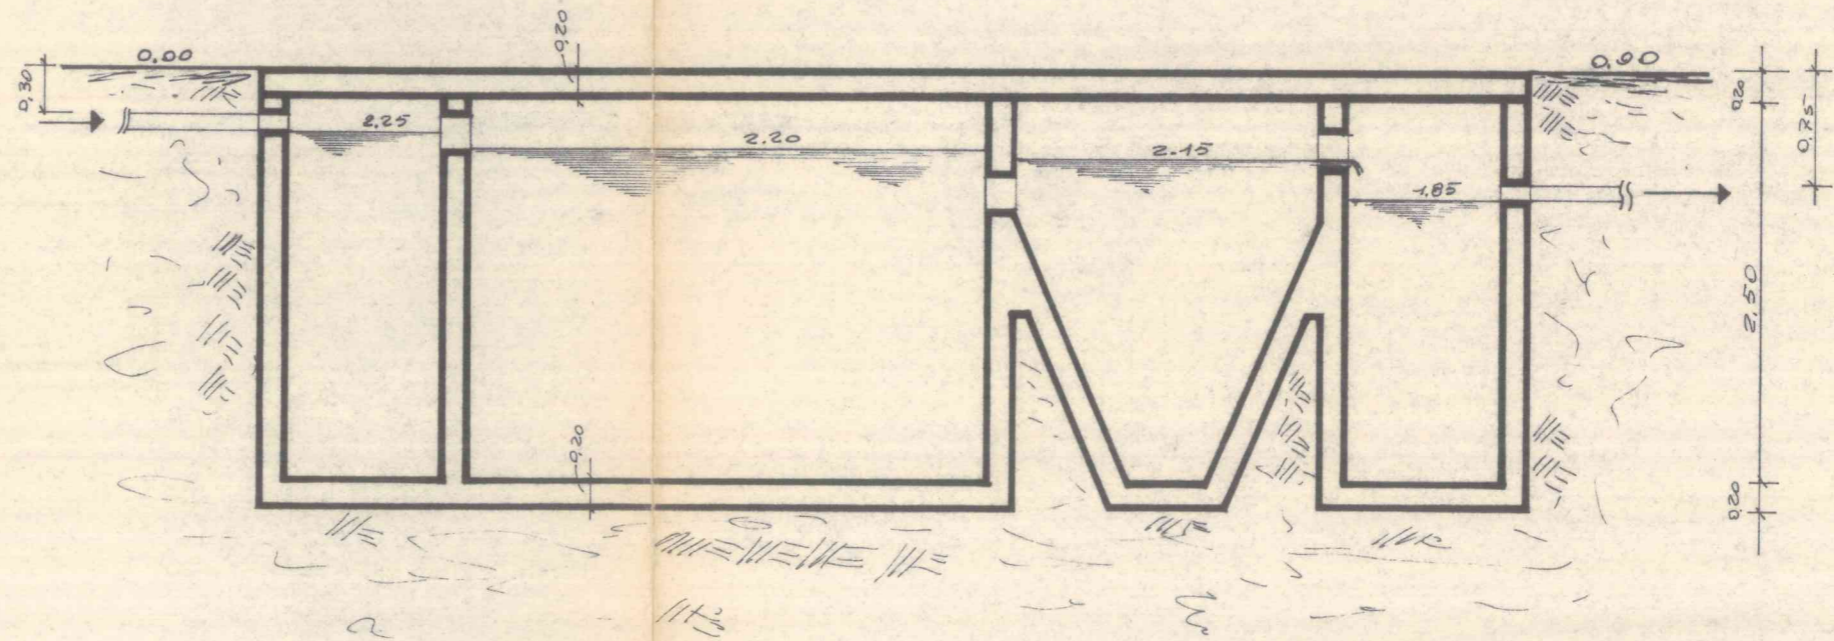

PIANTA COPERTURA E POSIZIONE CHIUSINI

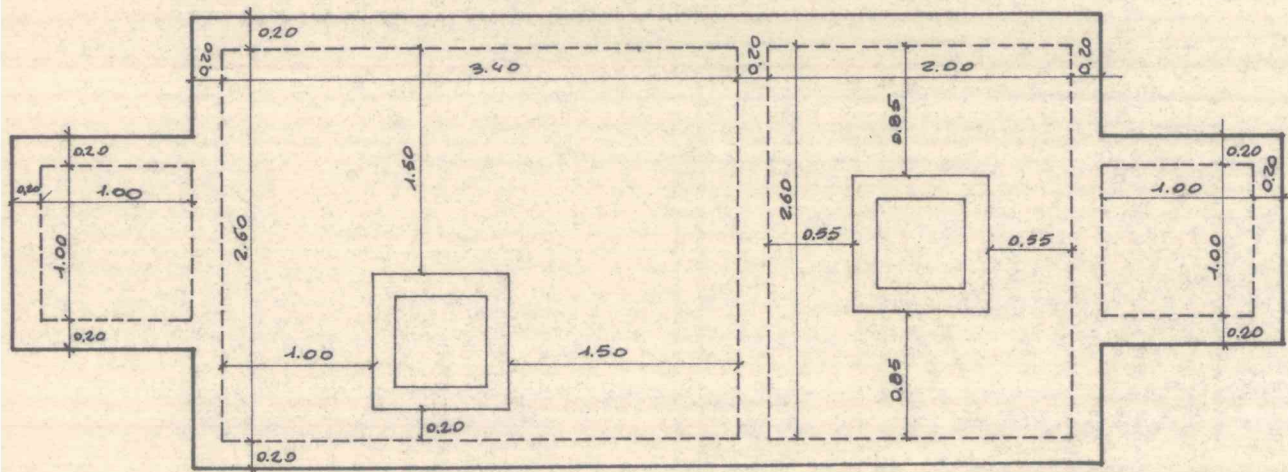

SEZIONE CHIUSINO

