


PIRROARADISTITUTO

COMUNE DI DEGNANO

PIANO DI RISANAMENTO
"TORRADA MANNA"


Allegato
B

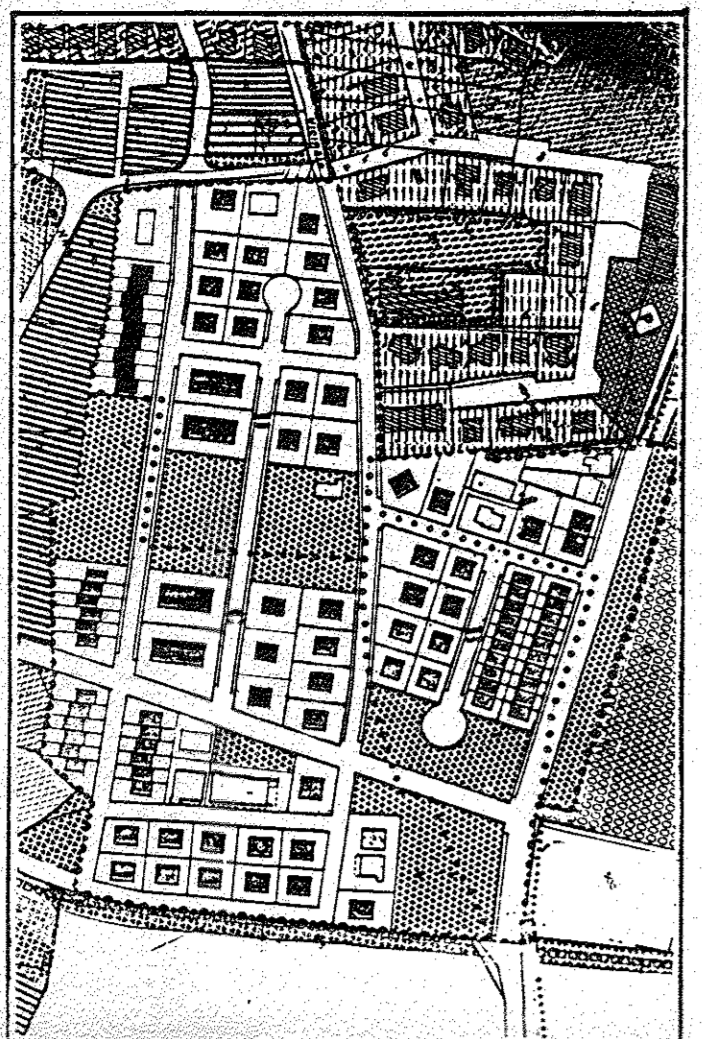

11
11
11

RETE ILLUMINAZIONE PUBBLICA,
ELETTICA, TELEFONICA
COMP. A-B

SCALA: 1:500
Il sindaco

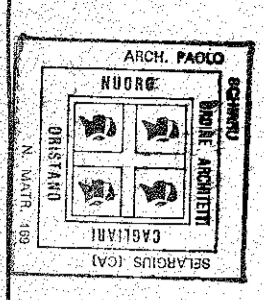

Il progettista
arch. FRANCO SCHIRRU

LEGENDA

- SCHEMA RETTE DI RILINCHI -
- NAZIONALE PUBBLICA
- SCHEMA RETTE DI RETTE -
- CA DI DISTRIBUZIONE
- SCHEMA RETTE TELEFONICA
- ⊕ PUNTO LUCE
- CASSETTA ENTEL
- CASSETTA SIP
- ⊗ CABINA ENTEL