

Fascia di rispetto cimiteriale del Piano Urbanistico Comunale

Volumi preesistenti al cimitero attuale e al P.U.C

Volumi entro la fascia di rispetto.


**Piano Regolatore Generale Cimiteriale**

Sedime del cimitero preesistente

Sedime di ampliamento del cimitero

Cappella [esterna al cimitero]

Fascia di rispetto Cimiteriale del P.R.G.C. [2022]

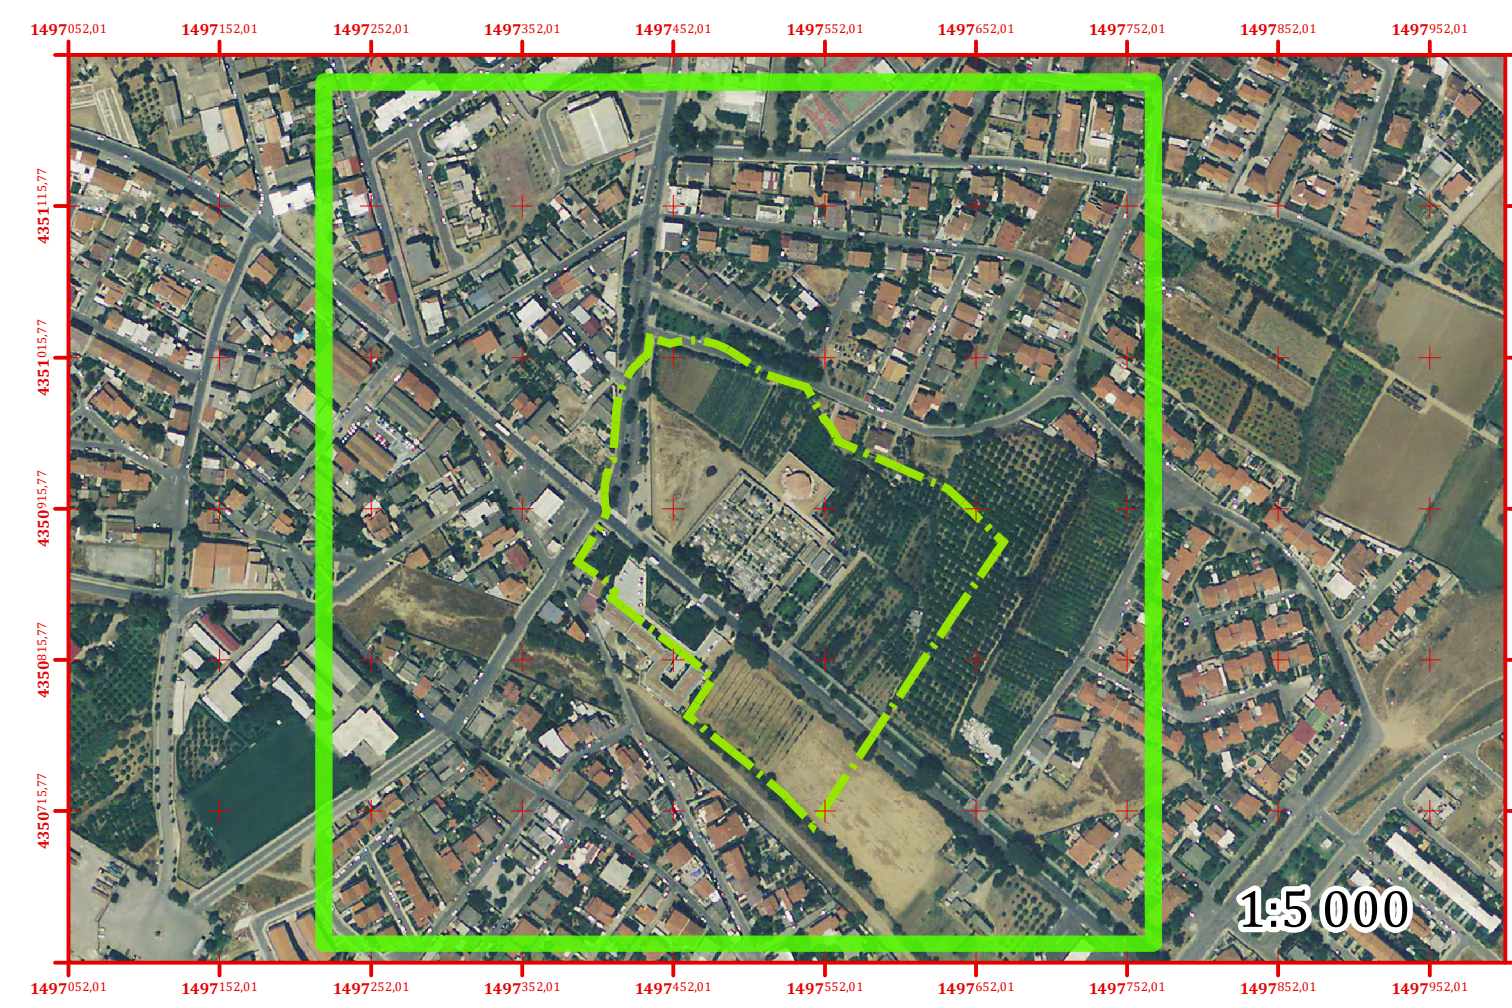

**COMUNE DI DECIMOMANNU**  
Città Metropolitana di Cagliari

**PIANO REGOLATORE GENERALE CIMITERIALE**

STAZIONE APPALTANTE  
Amministrazione Comunale di Decimomannu

IL RESPONSABILE DEL PROCEDIMENTO  
Ing. Alessandro L. Fontana

TECNICO INCARICATO  
Ing. Fiorenzo Fiori

Via Francesco Salaris n°17F, Cagliari (CA) c.a.p. 09128  
tel. 070 2054349 fax 070 2054349 e.mail: fiorenzo.fiori@gmail.com

Inquadramento cartografico.  
[base cartografica rilievo del 2020]

data: 06.06.2022

**T.01**