

1497412,68

1497512,68



Zonizzazione Piano Reg. Gen. Cimiteriale


- 01, Colombario 1,
- 02, Colombario 2,
- 03, Colombario 3,
- 04, Colombario 4,
- 05, Colombario 5,
- 06, Colombario 6,
- 07, Colombario 7,
- 08, Culti diversi,
- 09, Inumazione A,
- 10, Inumazione B,
- 11, Parti anatomiche,
- 12, Sedime del cimitero preesistente,
- 13, Cappella,
- 14, Area per verde arredato e parcheggi,
- 15, Sedime di ampliamento del cimitero,
- Fascia di rispetto Cimiteriale del P.R.G.C. [2022]

Zone e funzioni esistenti

Codice, Descrizione, Area

- C_01A, COLOMBARIO N°1 - LATO ASSEMINI, 63,05
 - C_01D, COLOMBARIO N°1 - LATO DECIMO, 78,93
 - C_02A, COLOMBARIO N°2 - LATO ASSEMINI, 50,78
 - C_02D, COLOMBARIO N°2 - LATO DECIMO, 66,26
 - C_03A, COLOMBARIO N°3 - LATO ASSEMINI, 42,59
 - C_03D, COLOMBARIO N°3 - LATO DECIMO, 39,89
 - C_04A, COLOMBARIO N°4 - LATO ASSEMINI, 48,86
 - C_04D, COLOMBARIO N°4 - LATO DECIMO, 48,87
 - C_05A, COLOMBARIO N°5 - LATO ASSEMINI, 35,22
 - C_05D, COLOMBARIO N°5 - LATO DECIMO, 35,28
 - C_06A, COLOMBARIO N°6 - LATO ASSEMINI, 47,61
 - C_06D, COLOMBARIO N°6 - LATO DECIMO, 47,45
 - C_07A, COLOMBARIO N°7 - LATO ASSEMINI, 35,32
 - C_07D, COLOMBARIO N°7 - LATO DECIMO, 35,46
 - C_08, COLOMBARIO N°8, 31,21
 - C_09, COLOMBARIO N°9, 41,82
 - C_10, COLOMBARIO N°10, 42,01
 - C_11, COLOMBARIO N°11, 56,88
 - C_12, COLOMBARIO N°12, 50,45
 - C_13, COLOMBARIO N°13, 41,31
 - C_14, COLOMBARIO N°14, 71,49
 - C_15, COLOMBARIO N°15, 161,03
 - C_16, COLOMBARIO N°16, 37,61
 - C_17, COLOMBARIO N°17, 29,14
 - C_18, COLOMBARIO N°18, 30,73
 - C_19A, COLOMBARIO N°19 - LATO ASSEMINI, 34,48
 - C_19D, COLOMBARIO N°19 - LATO DECIMO, 34,61
 - C_20A, COLOMBARIO N°20 - LATO ASSEMINI, 33,57
 - C_20D, COLOMBARIO N°20 - LATO DECIMO, 33,63
 - P_03, WC, 26,35
 - P_02, CAMERA MORTUARIA - DEPOSITO, 33,21
 - P_04, CAMERA MORTUARIA - UFFICIO - DEPOSITO, 80,06
 - S_A, TUMULAZIONE A TERRA, SETTORE A, 306,83
 - S_B, TUMULAZIONE A TERRA, SETTORE B, 474,17
 - S_C, TUMULAZIONE A TERRA, SETTORE C, 577,89
 - S_D, TUMULAZIONE A TERRA, SETTORE D, 556,29
 - S_E, TUMULAZIONE A TERRA, SETTORE E, 571,36
 - S_F, TUMULAZIONE A TERRA, SETTORE F, 529,91
- Settore di tumulazione a terra esistenti**
- A
 - B
 - C
 - D
 - E
 - F

1:300

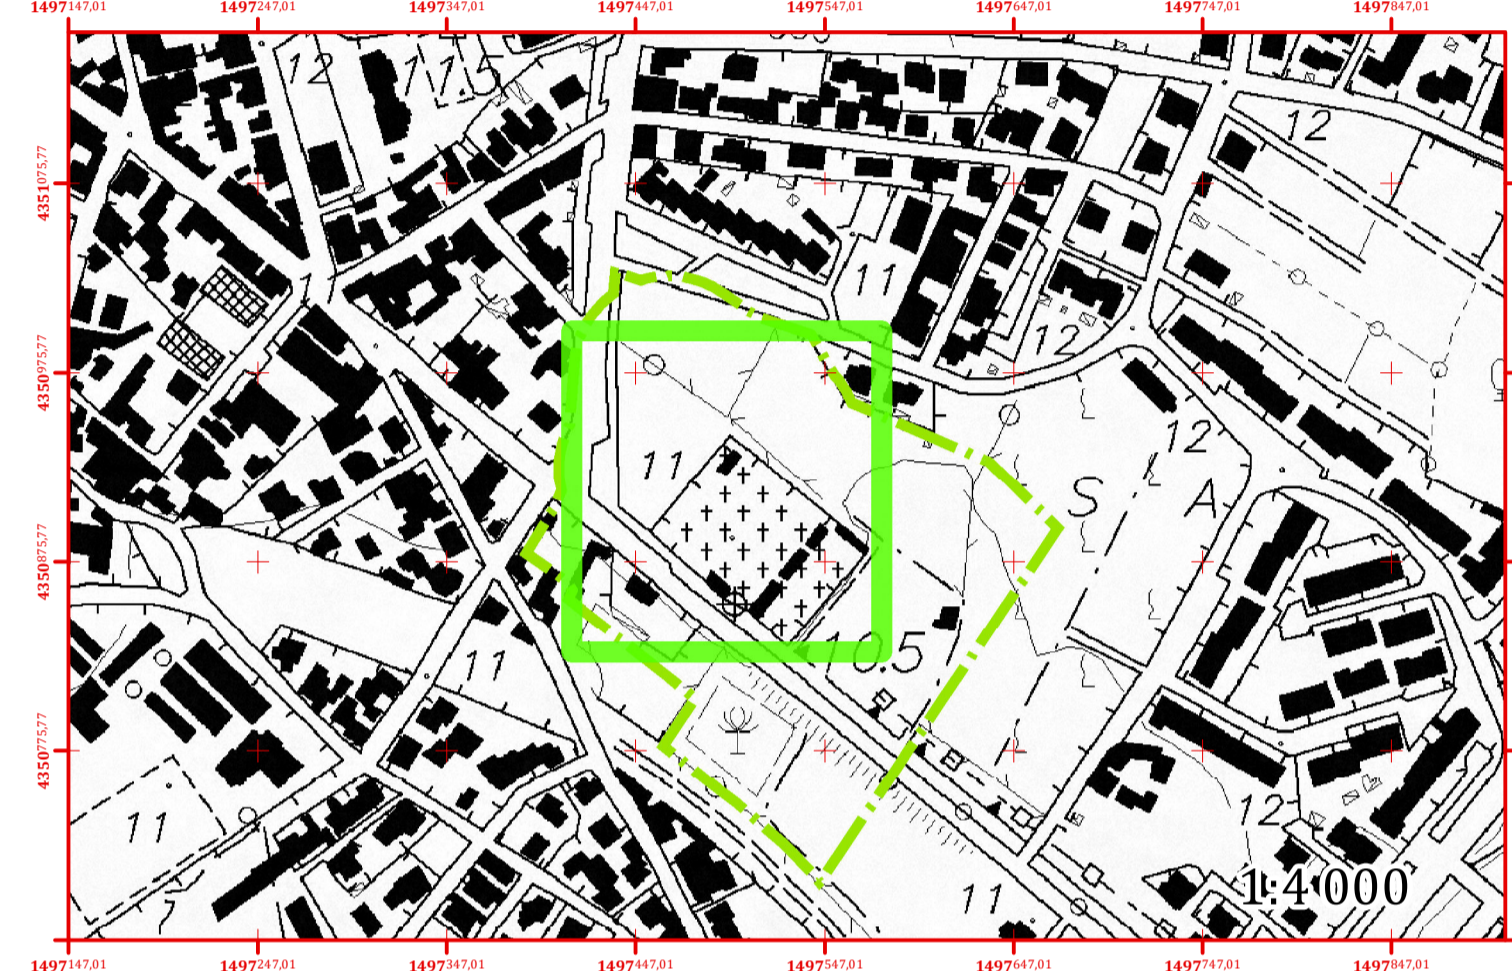

COMUNE DI DECIMOMANNU
Città Metropolitana di Cagliari

PIANO REGOLATORE GENERALE CIMITERIALE

STAZIONE APPALTANTE
Amministrazione Comunale di Decimomannu

IL RESPONSABILE DEL PROCEDIMENTO
Ing. Alessandro L. Fontana

TECNICO INCARICATO
Ing. Fiorenzo Fiori

Via Francesco Salaris n°17F, Cagliari (CA) c.a.p. 09128
tel. 070 2054349 fax 070 2054349 e.mail: fiorenzo.fiori@gmail.com

Zonizzazione Piano Reg. Gen. Cimiteriale.
[base cartografica rilievo del 2020]

data: 06.06.2022

T.05

1497412,68

1497512,68

4350927,20