



Particolare allaccio fognario

Scala 1:20

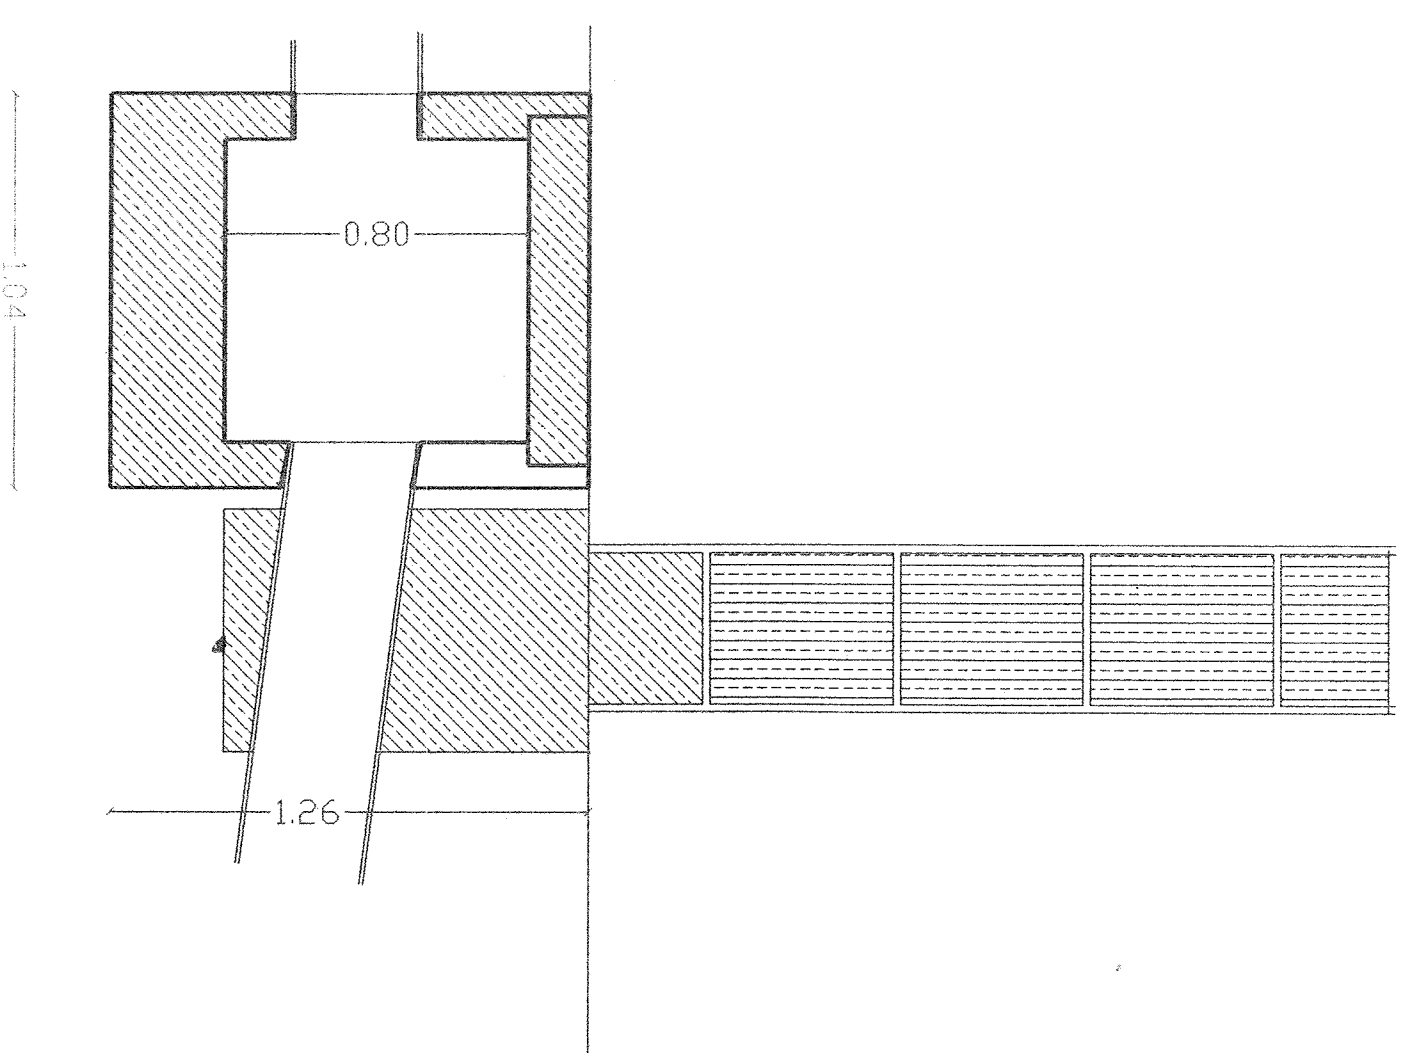


Pianta

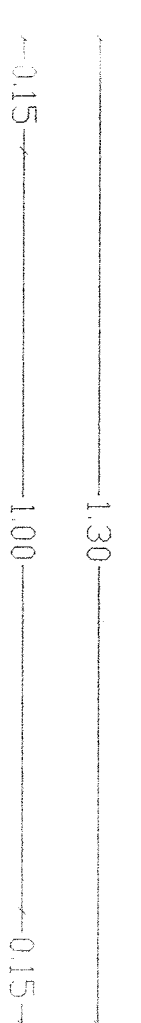


Particolare pozzetto di ispezione
fogne bianche

Scala 1:10

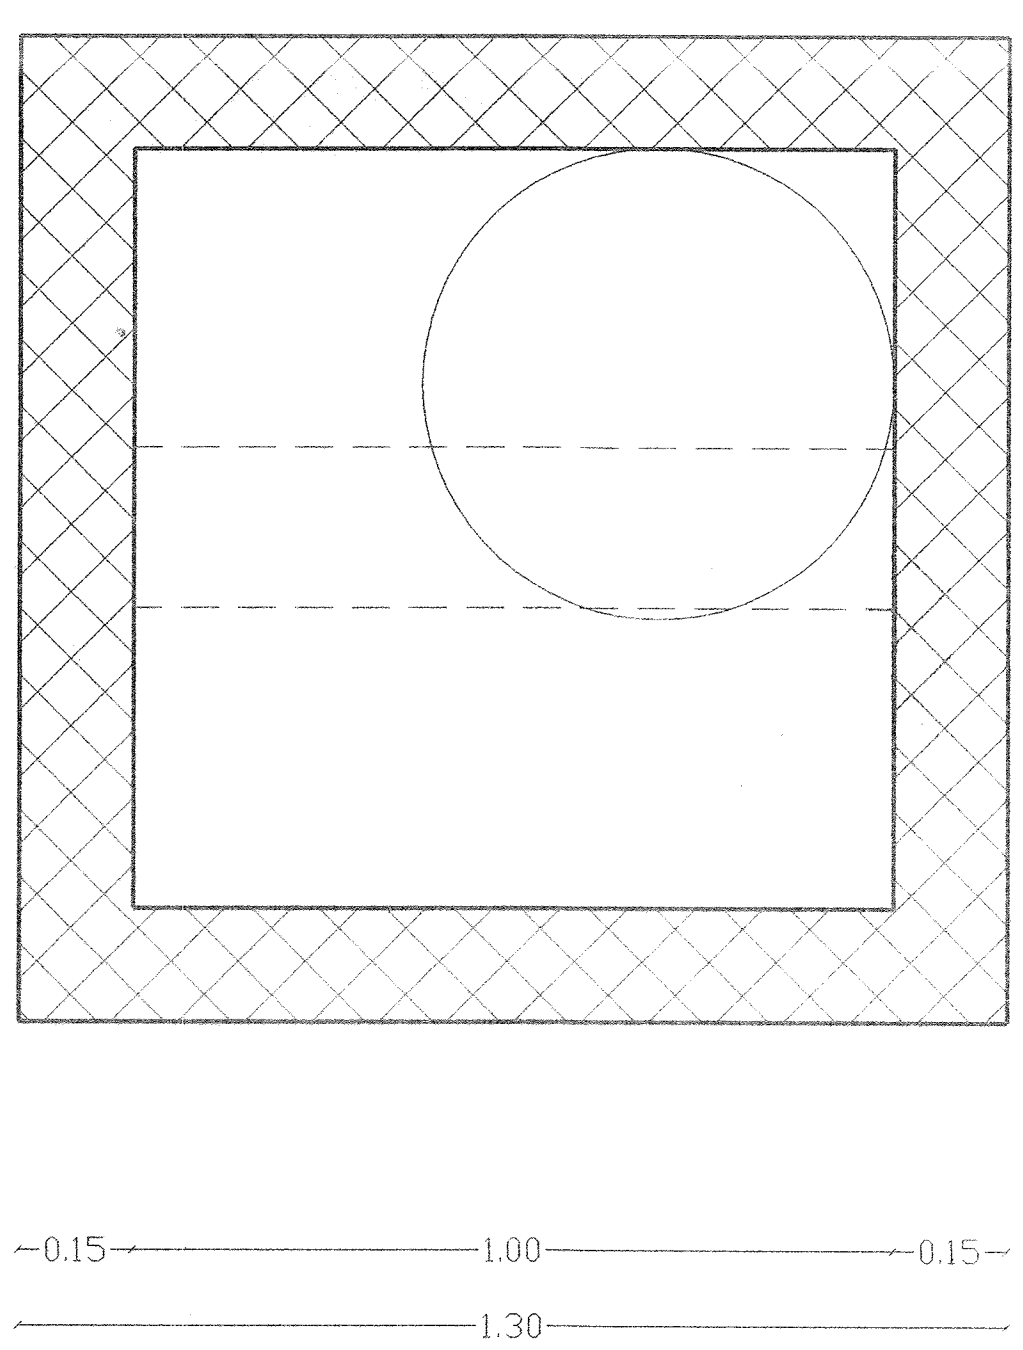


Sezione

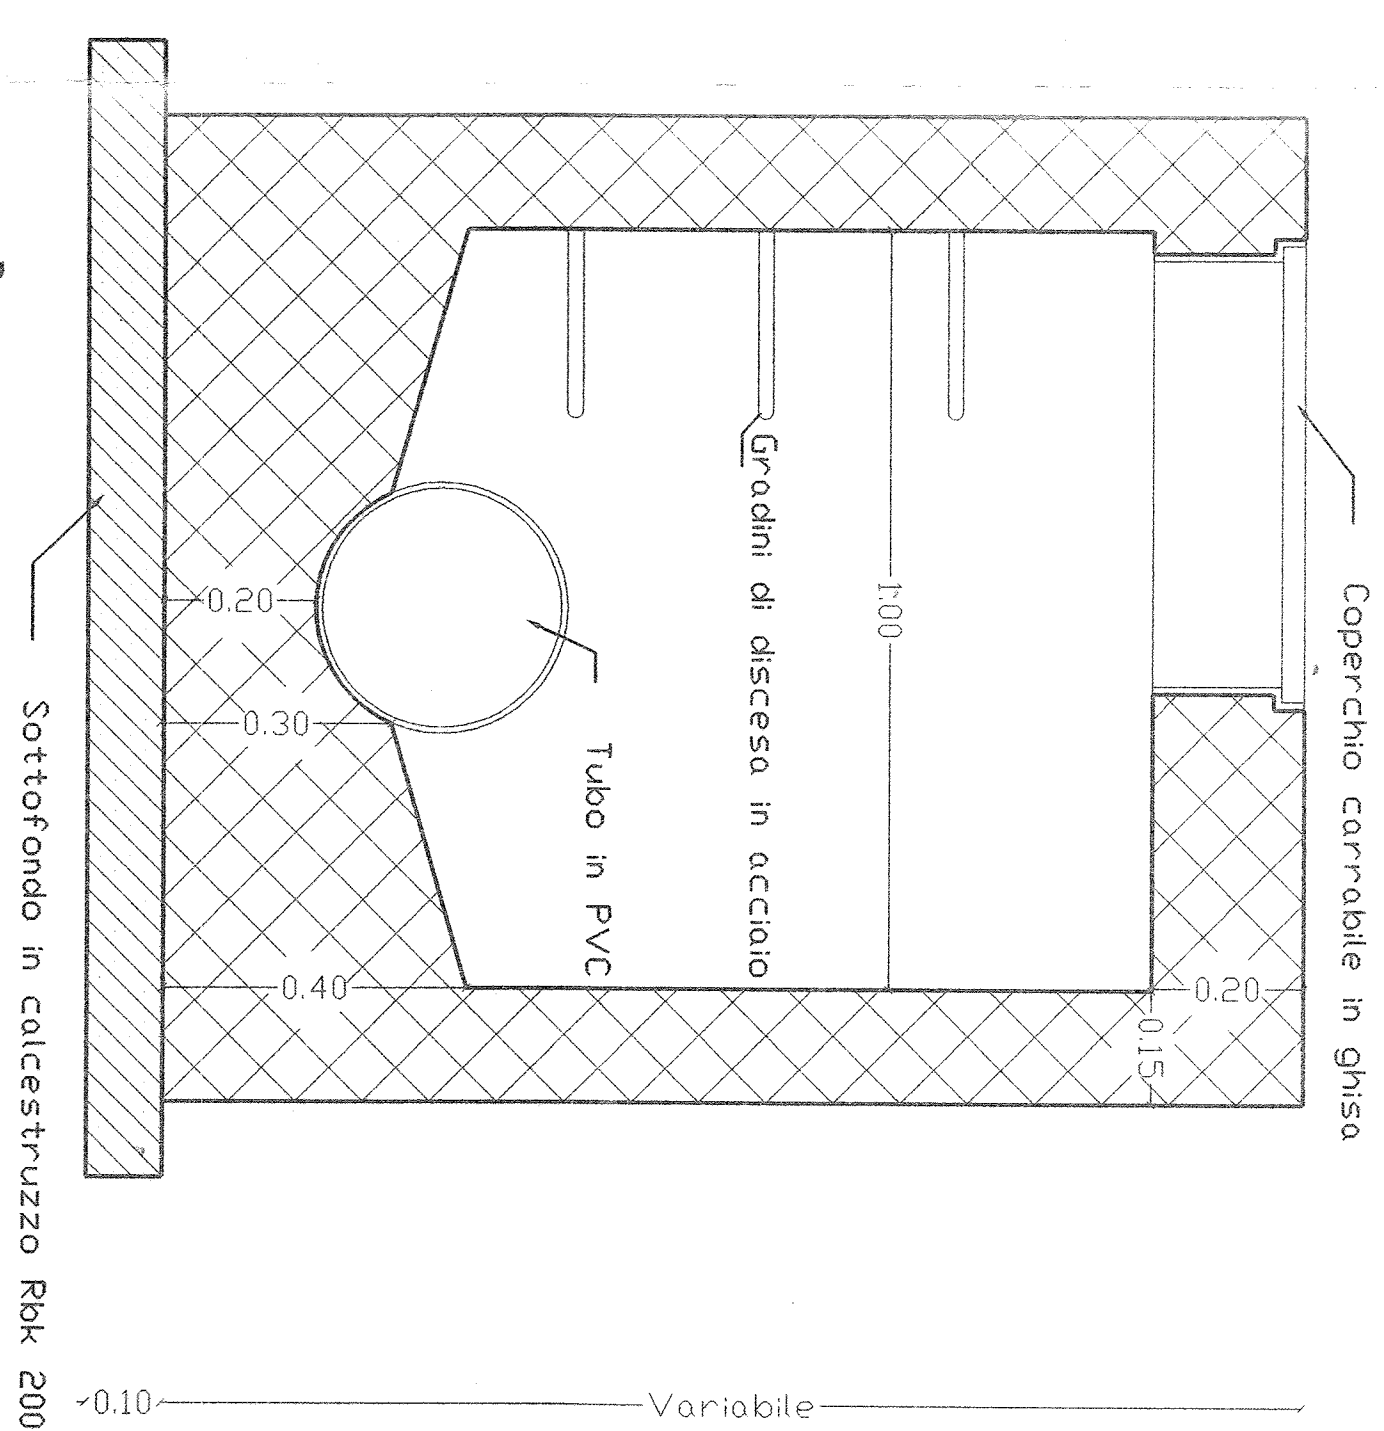

Particolare fognolo


Scala 1:10

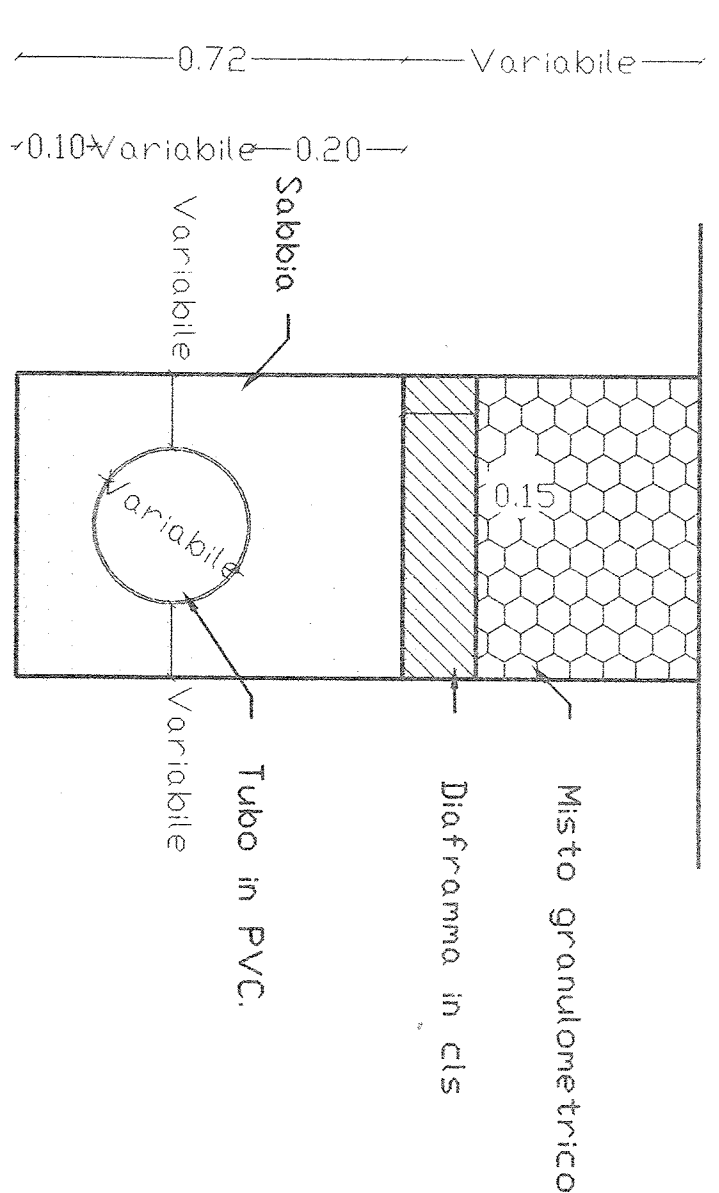

N.B. Il diaframma in cls. e' previsto per altezze di riempimento in misto granulometrico inferiori a cm. 50


Particolare sezione stradale tipo

Scala 1:50

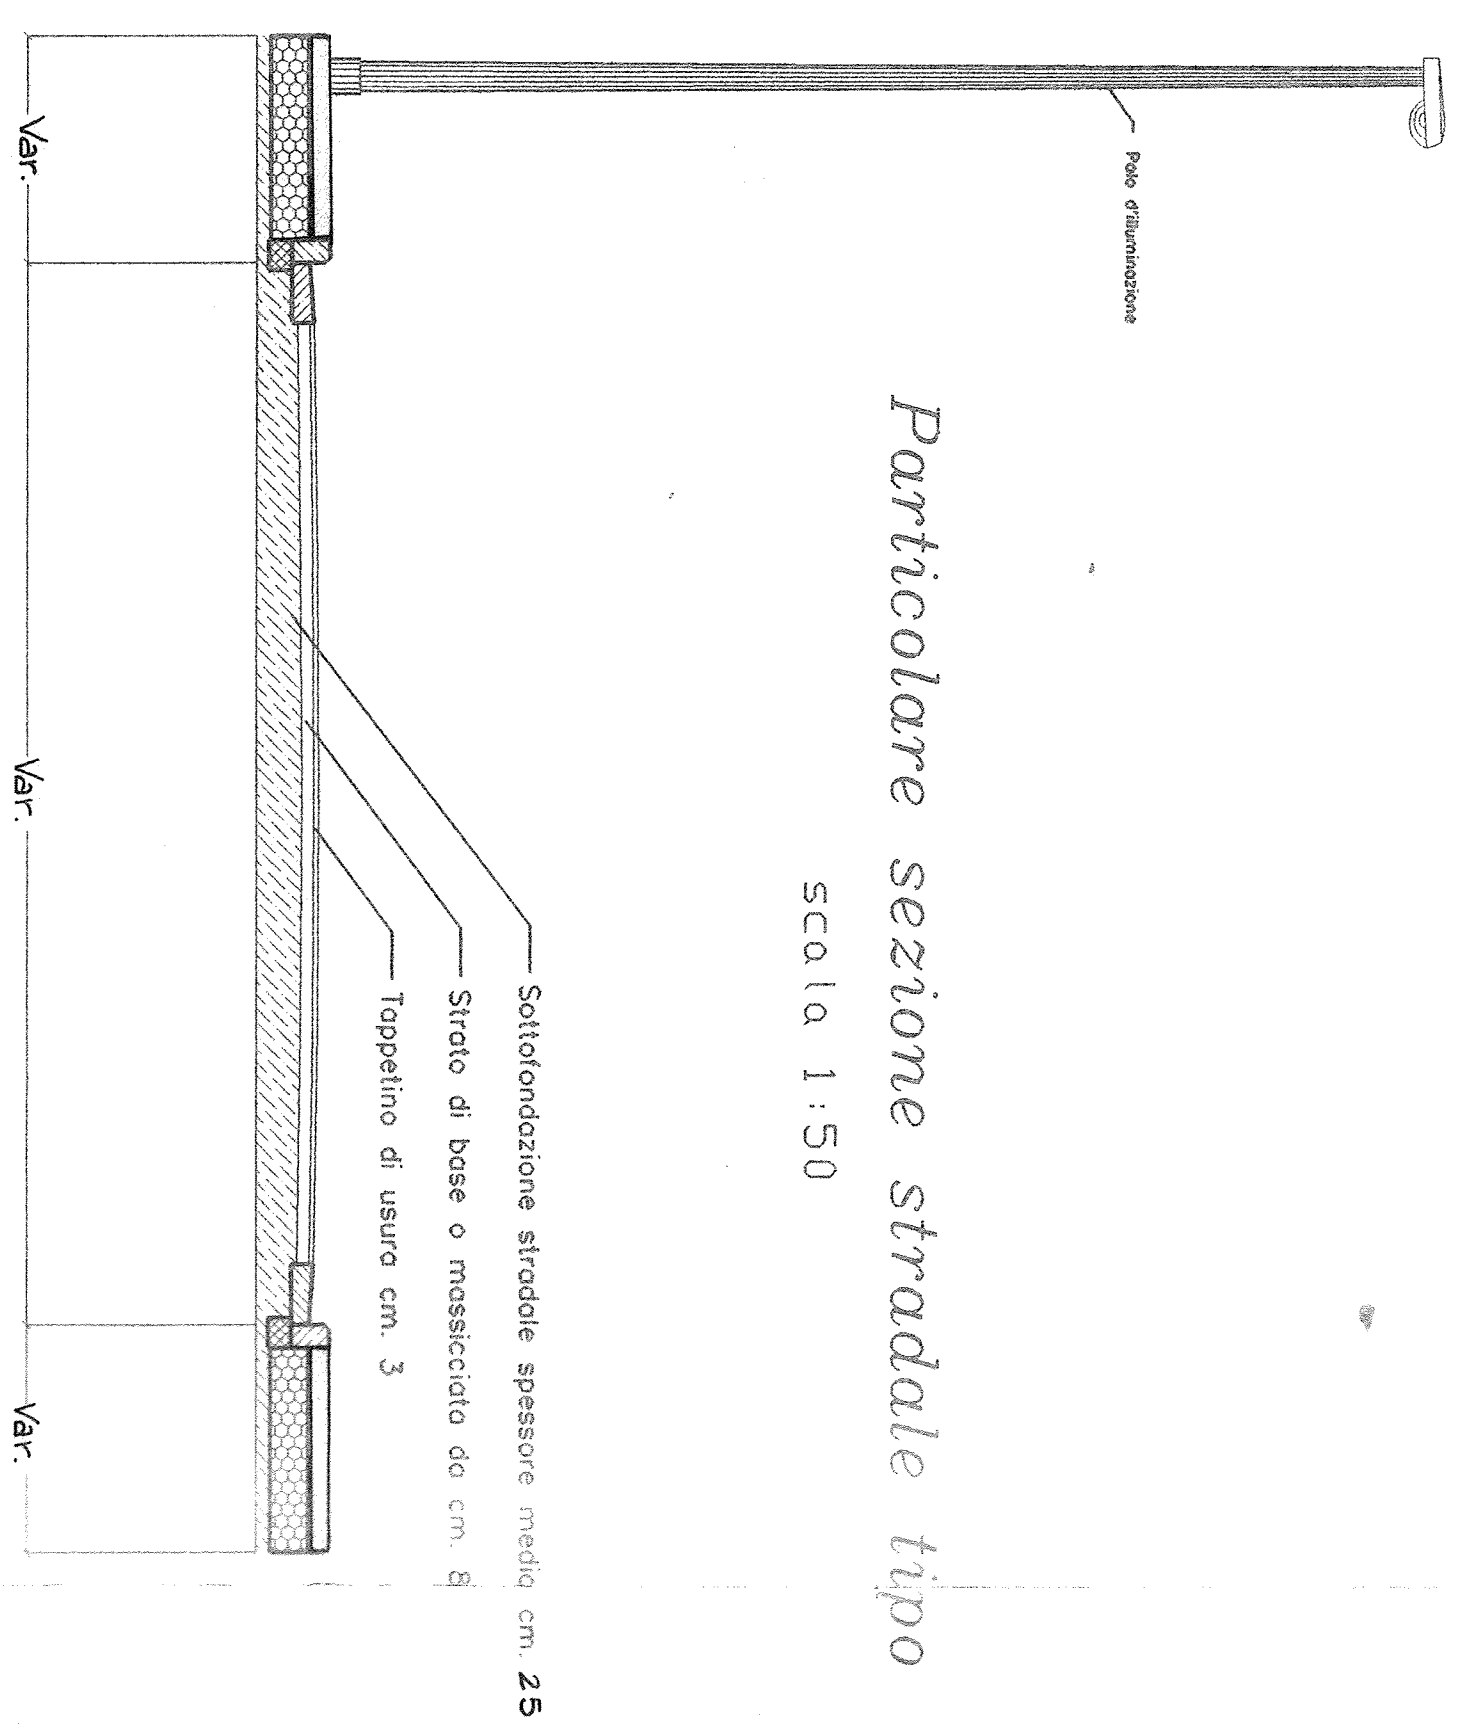


Particolare caditoia

Scala 1:10

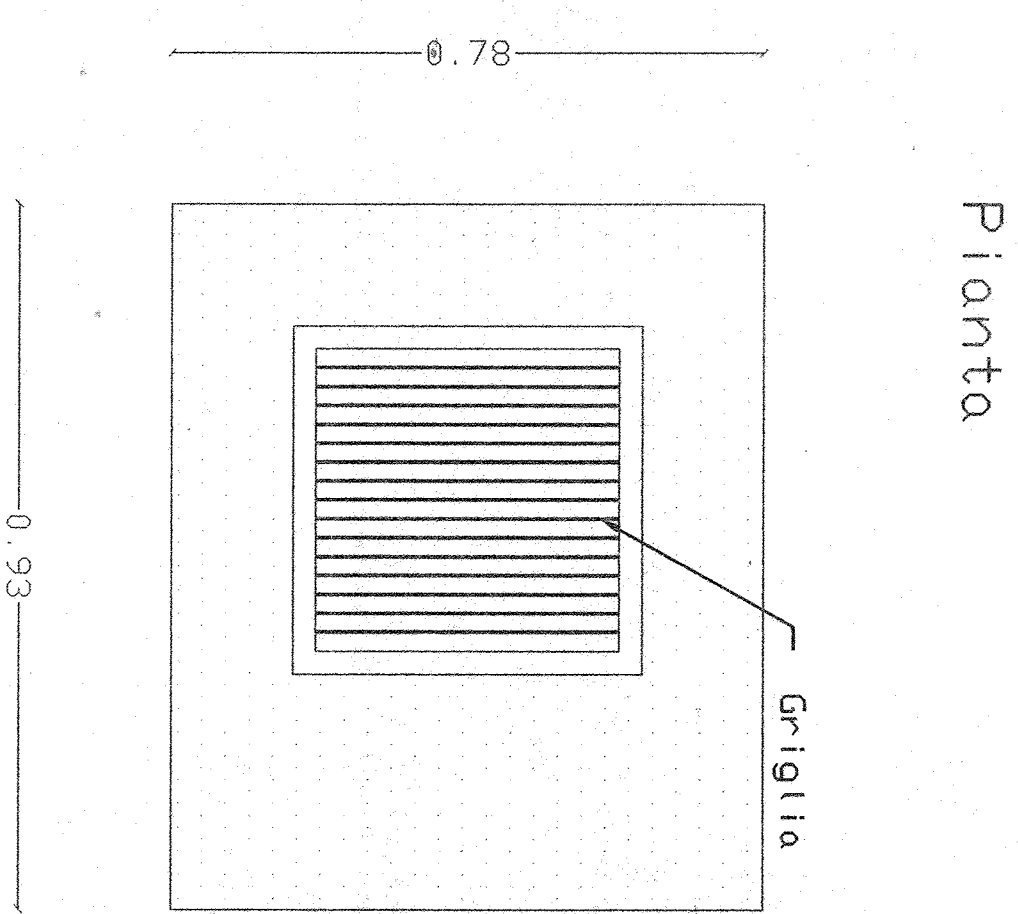


Pianta

Sezione

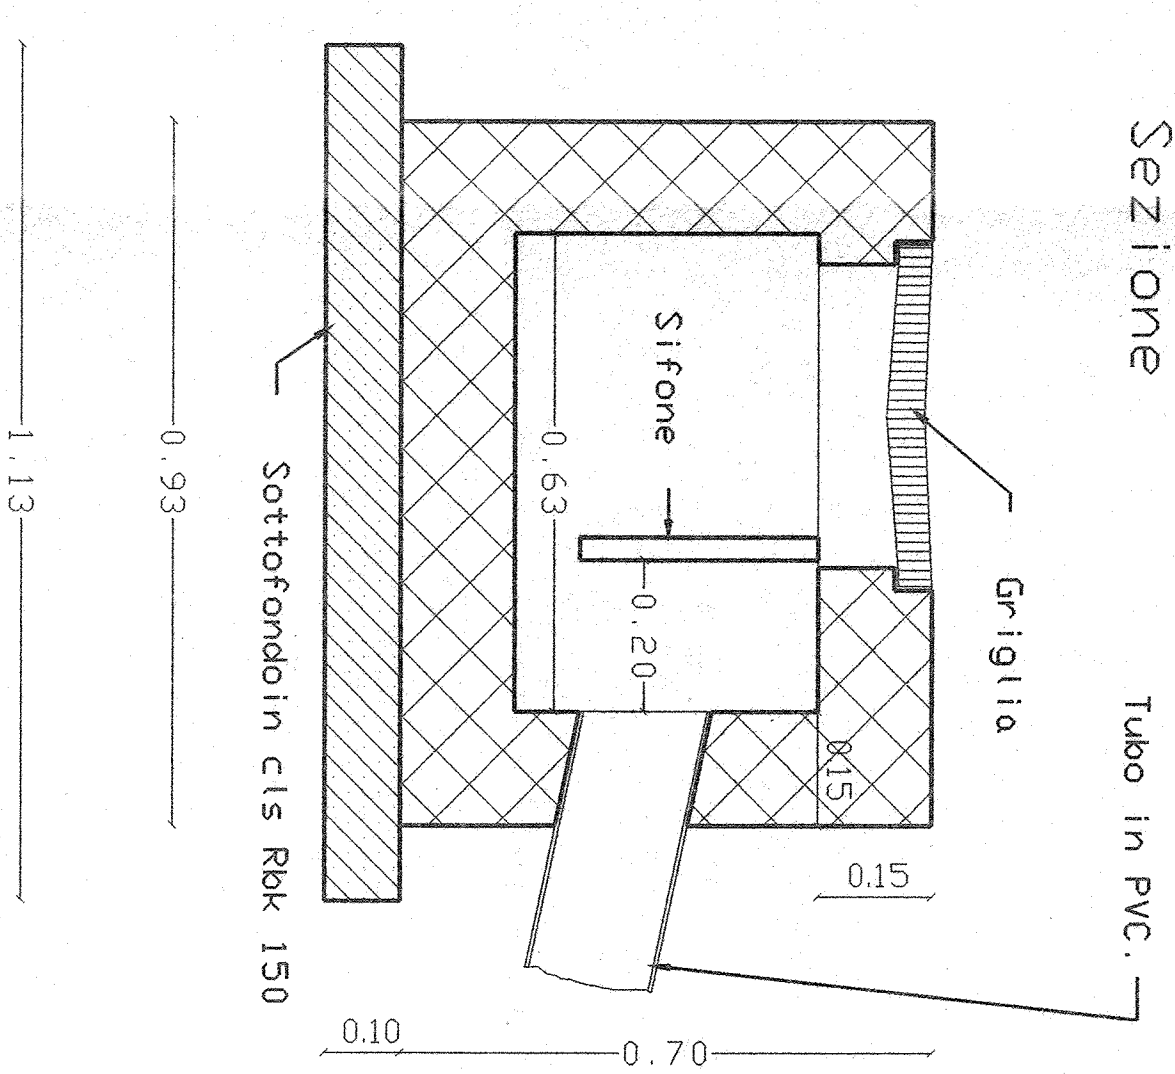


Particolare basamento
palo d'illuminazione

Scala 1:10

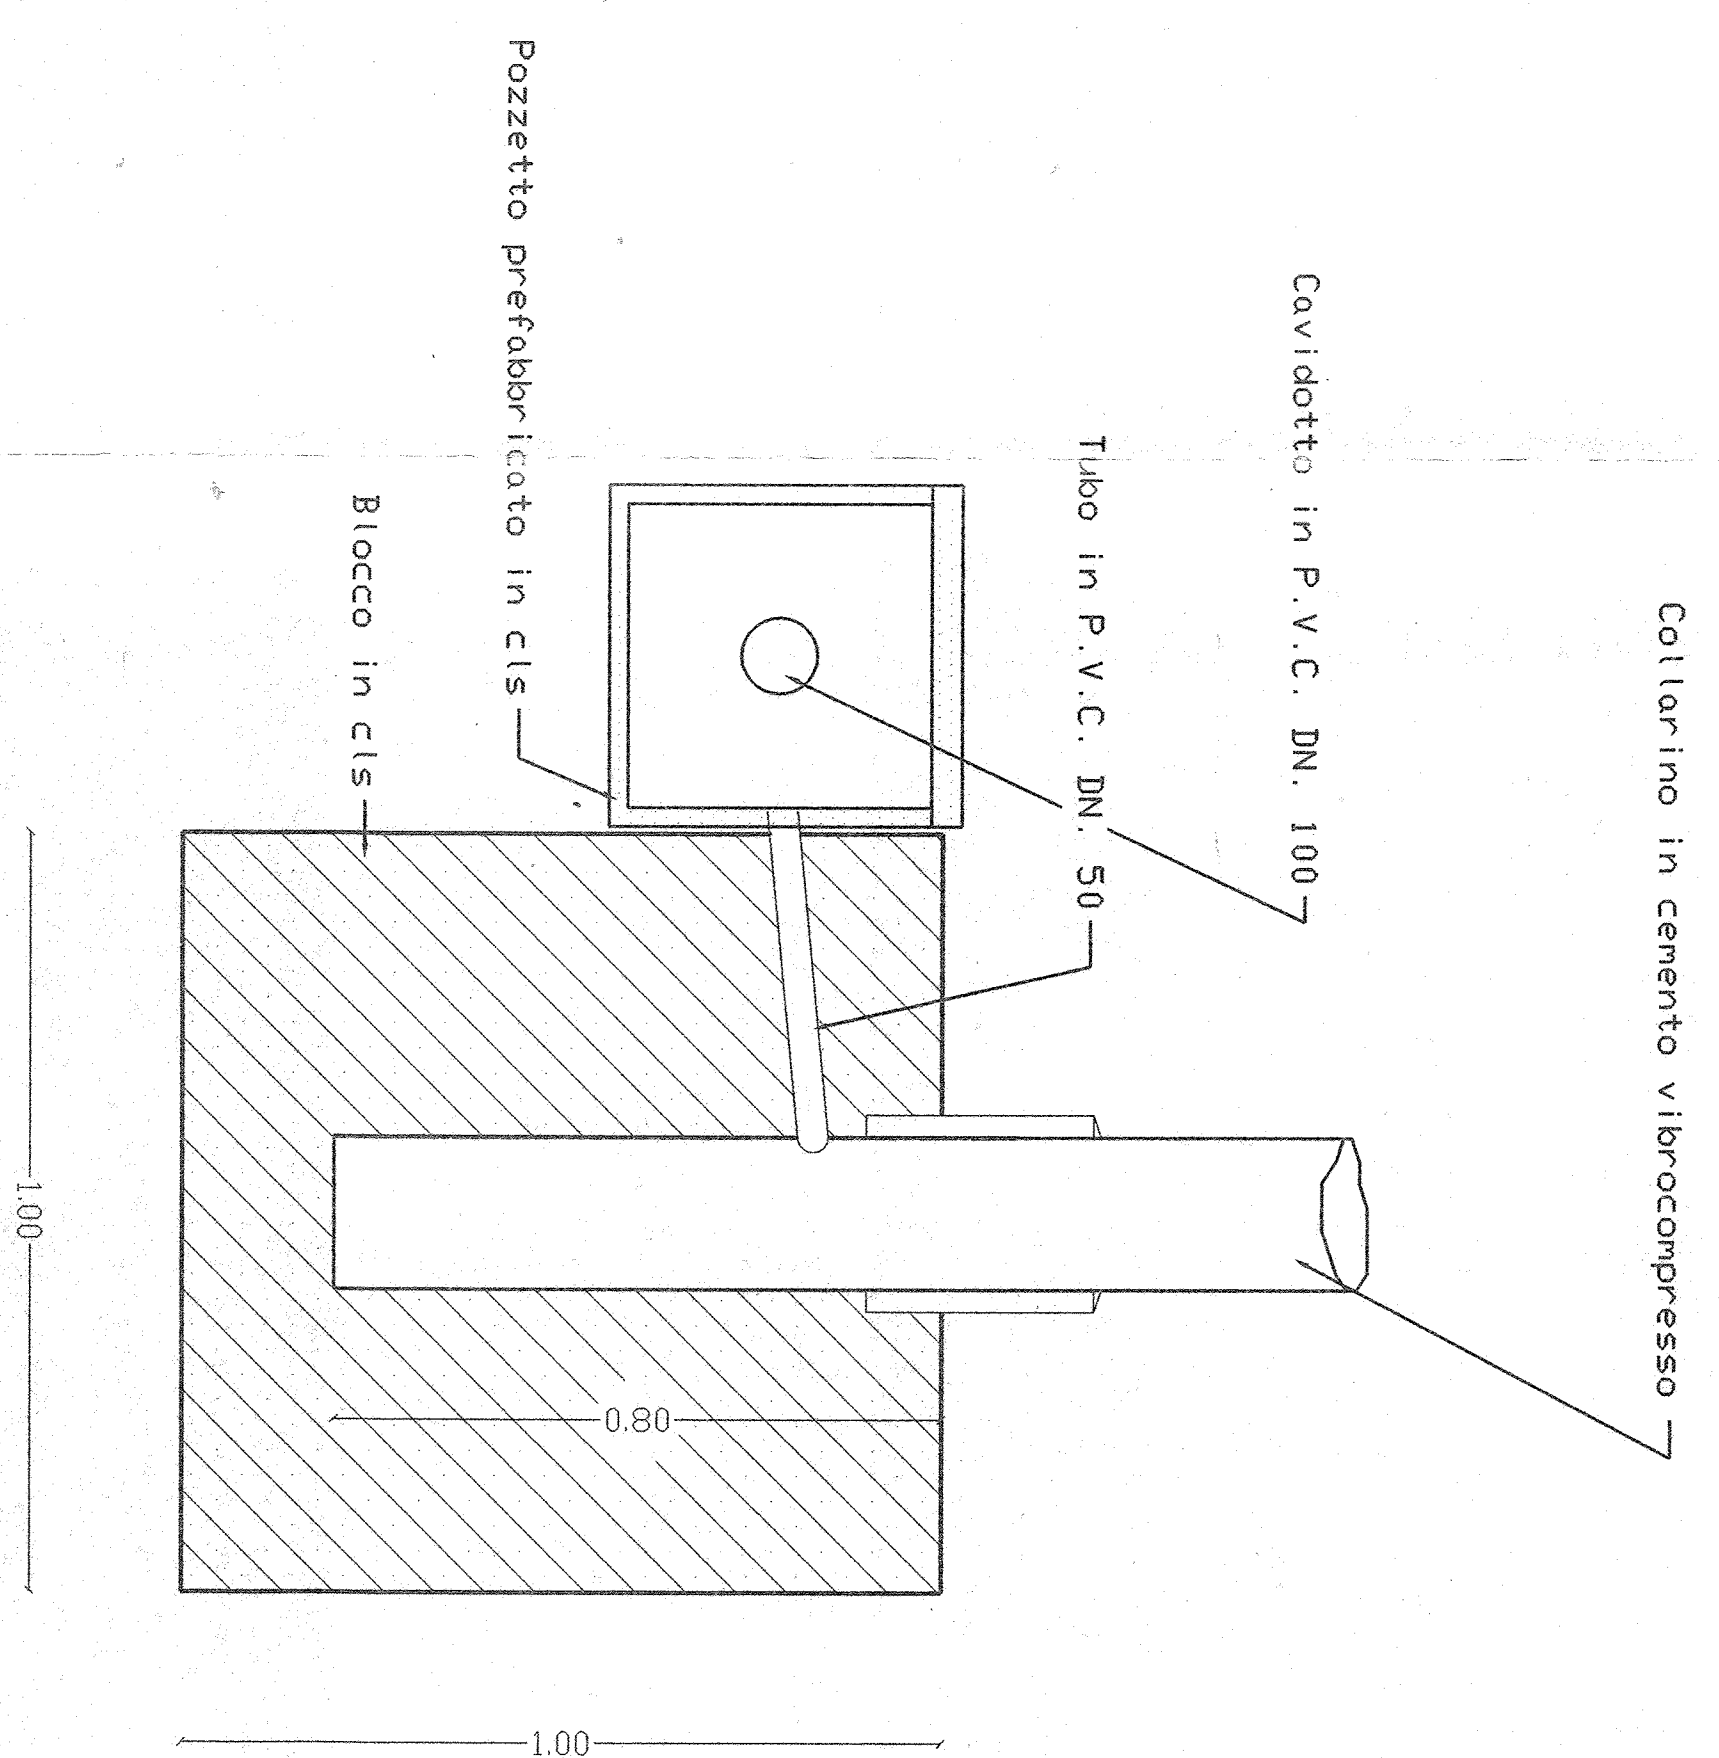

Particolare cunetta e cordolo

Scala 1:10

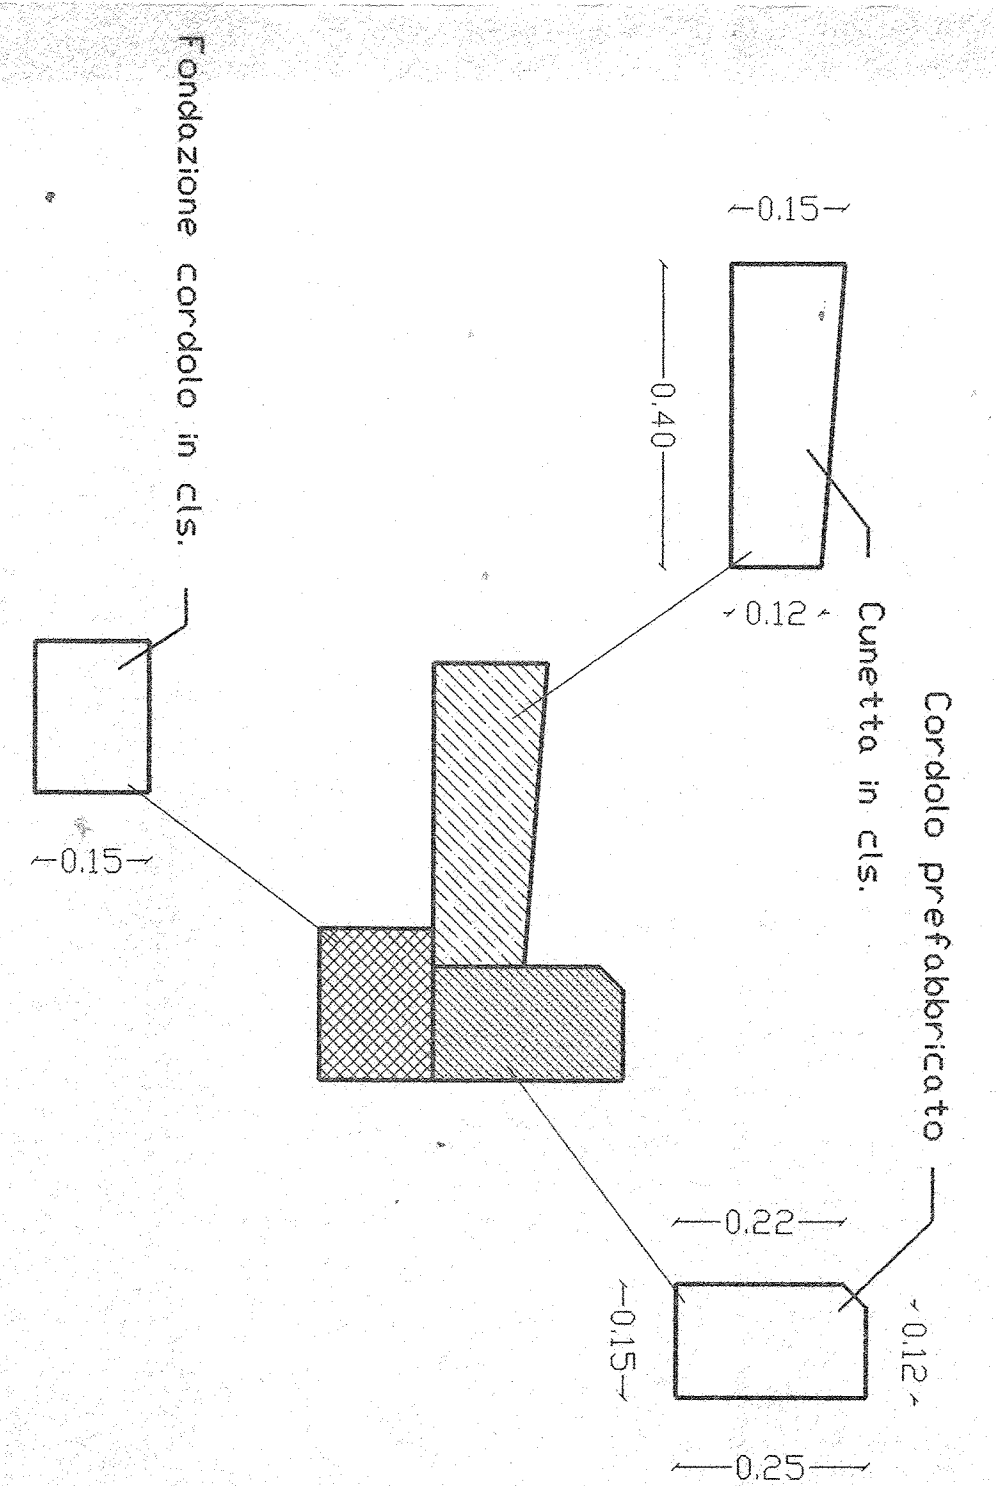

COMUNE DI DECIMOMANNU
COMMISSIONE EDILIZIA
SEGNATA N. 45/6... DEL 01.07.99
SI SERVE PER IL CONTABILIA
IL SERVIZIO
Il Progettista

don. Rozza
Roberto Piff
Schiedy Mar
Offici...
Dumanda...
Dumanda...

TAVOLA
10

ING. GIORGIO MOSTALLINO
Via Piave n. 82 - ASSEMINI - (CA) TEL. 944663

COMUNE DI DECIMOMANNU - PROV. CA -


PROGETTO:

PROGETTO LOTTIZZAZIONE "LAI-NIOT" e PIU'
IN ZONA "D"

- 5 MAR. 1999

- 5 MAR. 1999

Sito in Loc. IS LADAMINIS

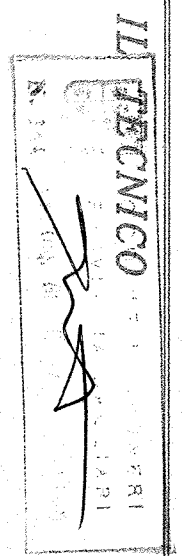

data

** PARTICOLARI COSTRUTTIVI **