

DECIMOMANNU

Comune in Provincia di Cagliari

10/05/2015

PROGETTO ESECUTIVO
PIANO DI RISANAMENTO FORADA MANNA - COMPARTO "B"

RETE FOGNARIA ACQUE BIANCHE
 PROFILI

Scala 1 : 200
 1 : 100

OGGETTO

AGGIORNAMENTI

N	DATA	N	DATA	N	DATA
1		1			
2		2			

DATA

COMUNE DI DECIMOMANNU
 COMMISSIONE EDILIZIA
 SEDUTA N. 10
 SI ESPRIME PARERE FAVOREVOLI

I PROGETTISTI

I COMMITTENTI


Ing. G. Masalini
 Ing. S. Scatle
 Ufficio Tecnico Comunale
 Collaboratore (Geom. M. Puddu)

PROGETTO
 N. 514
 M. 614


Ing. G. Masalini
 Ing. S. Scatle
 Ufficio Tecnico Comunale
 Collaboratore (Geom. M. Puddu)

Ing. G. Masalini
 Ing. S. Scatle
 Ufficio Tecnico Comunale
 Collaboratore (Geom. M. Puddu)

TRATTO ACQUE BIANCHE 1

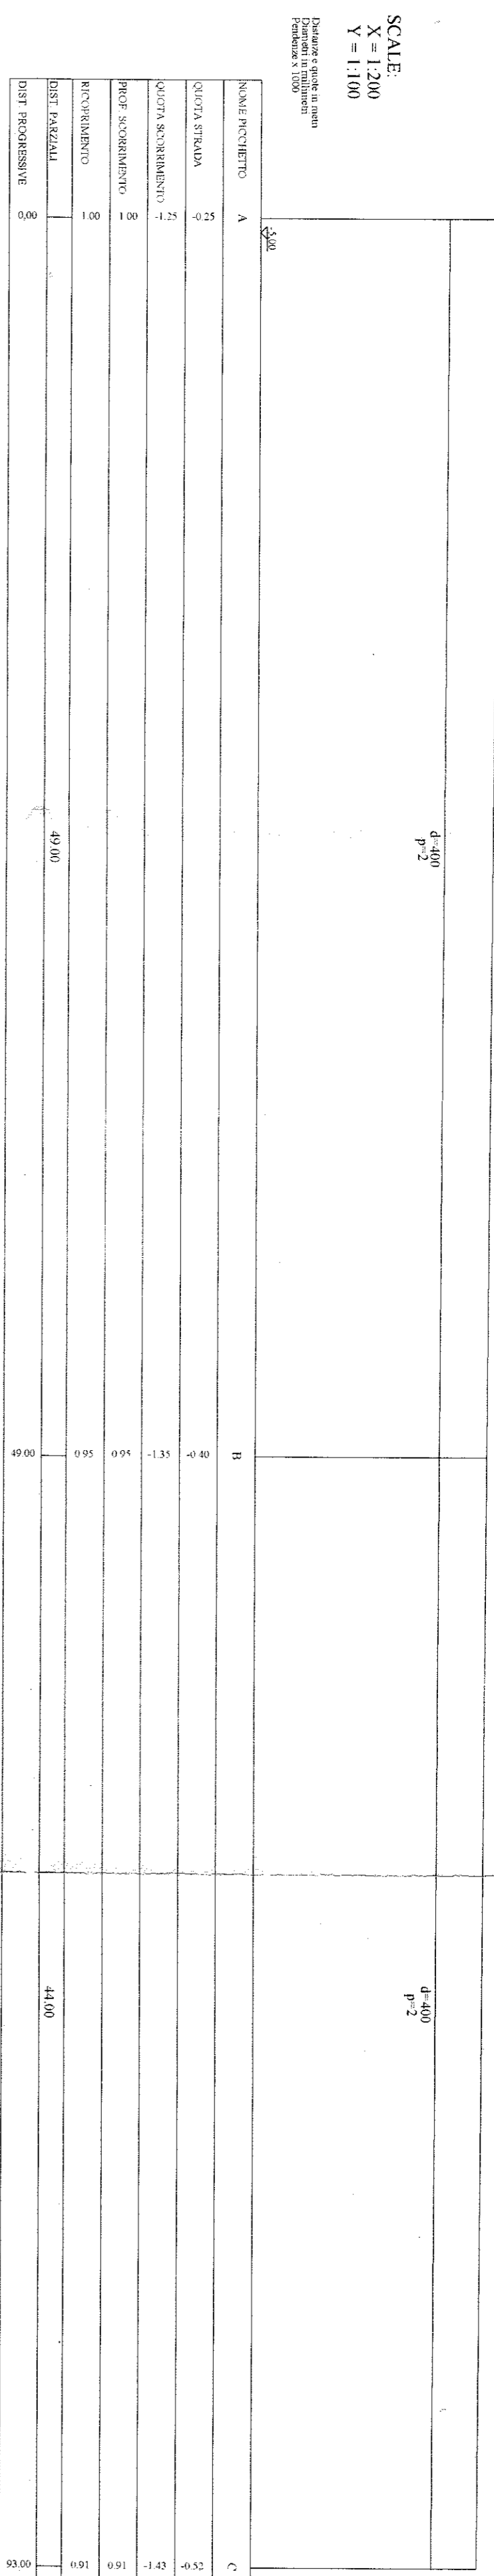

TRATTO ACQUE BIANCHE 2

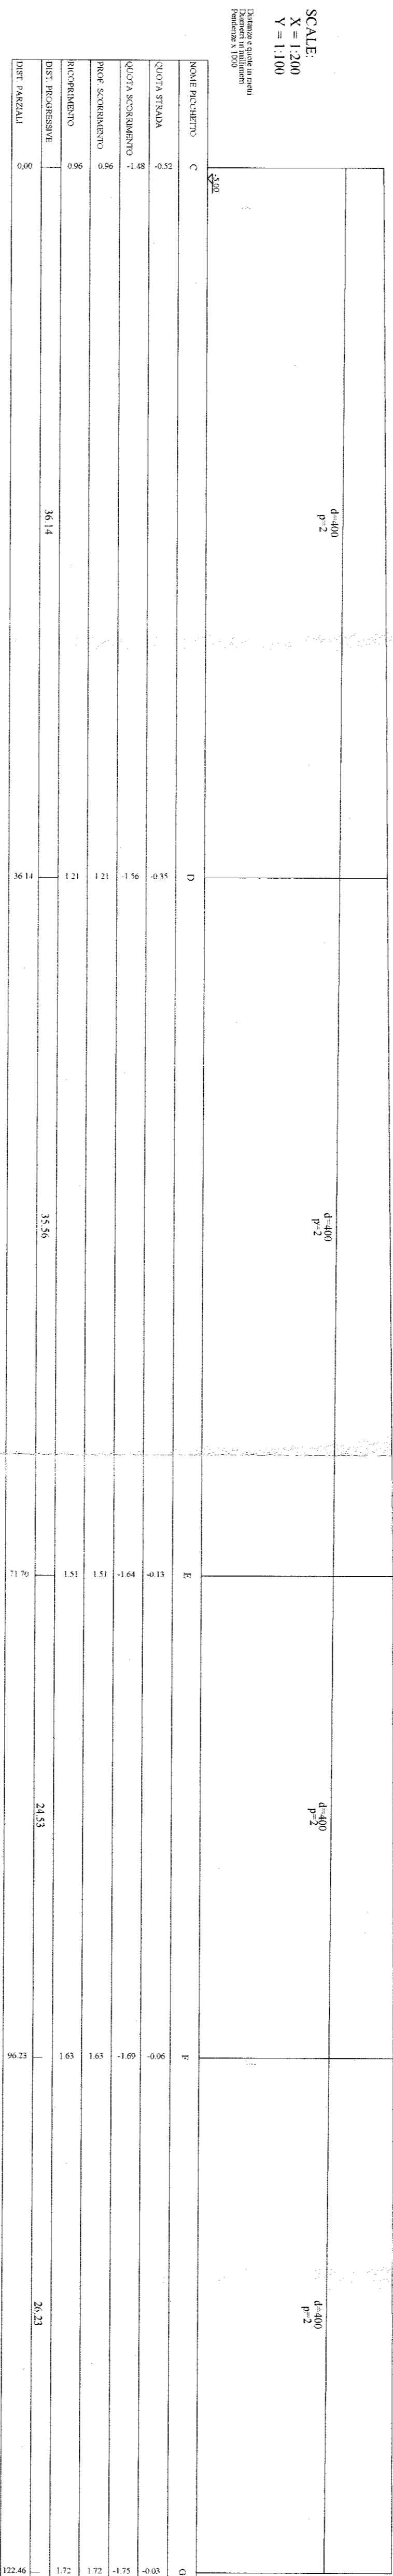

TRATTO ACQUE BIANCHE 3

