

DECIMOMANNU

Comune in Provincia di Cagliari

COMUNE DI DECIMOMANNU
ARRIVATA IL
15 OTT. 2002
Prot. N. 10915

COMUNE DI DECIMOMANNU
COMMISSIONE EDILIZIA
SEDUTA N. _____ DEL _____
SI ESPRIME PARERE FAVOREVOLE.
.....
Il Segretario Il Presidente

PROGETTO ESECUTIVO						TAVOLA 14
PIANO DI RISANAMENTO FORADA MANNA - COMPARTO "B"						
OGGETTO						Scala 1 : 200
TIPOLOGIE EDILIZIE						
AGGIORNAMENTI						DATA
N	DATA	N	DATA	N	DATA	
1		2		1		
				2		


I PROGETTISTI
ORDINE INGEGNERI
PROVINCIA CAGLIARI
Ing. G. Mostallino
Ing. S. Scottò
Ufficio Tecnico Comunale
(Ing. S. Garau)
Dott. Ing. S. SCOTTO
N. 1897
Collaboratore (Geom. M. Podda)

ORDINE INGEGNERI
PROVINCIA CAGLIARI
Dott. Ing. Giorgio MOSTALLINO
N. 914


I COMMITTENTI

Serruets Maria
Carcheddu G/ro
Florin Rosanu
Luis Fiorini
Pons Angela


piano terra

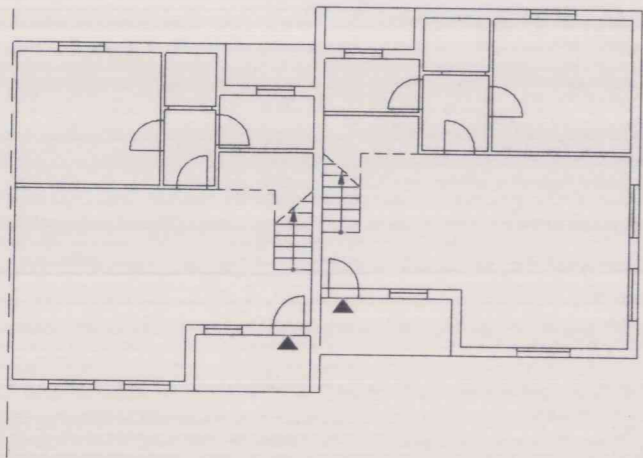


TIPOLOGIA A SCHIERA
piano primo

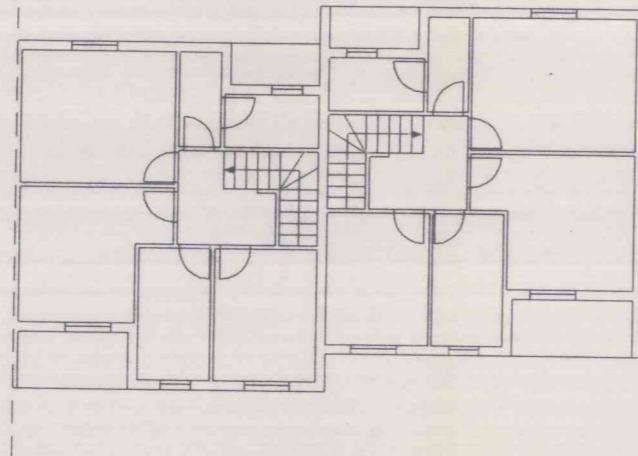


pianta copertura

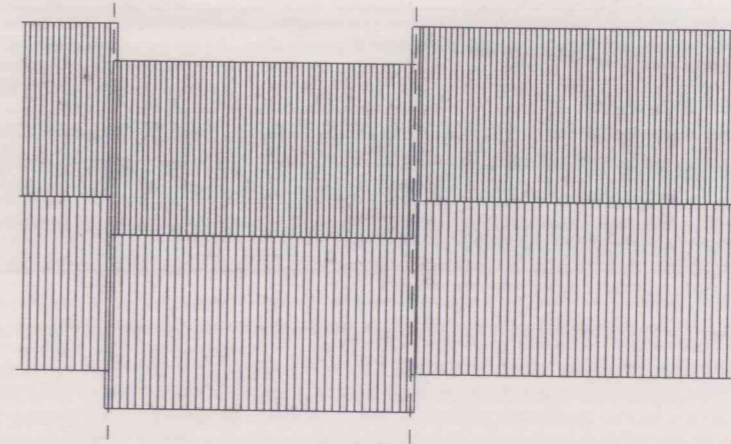


piano terra

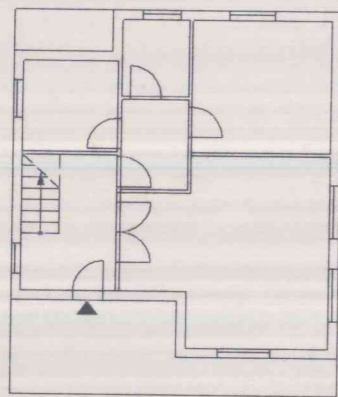

TIPOLOGIA CASA SINGOLA
piano primo

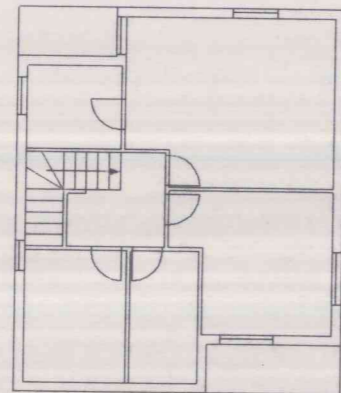

pianta copertura

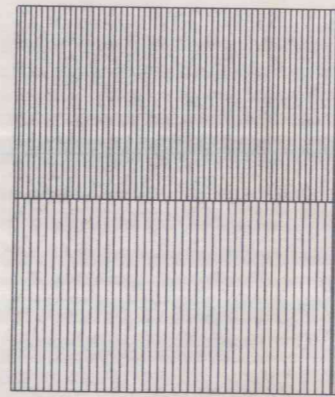

SEZIONE TIPO

