



Corografia

Scala 1 : 10.000

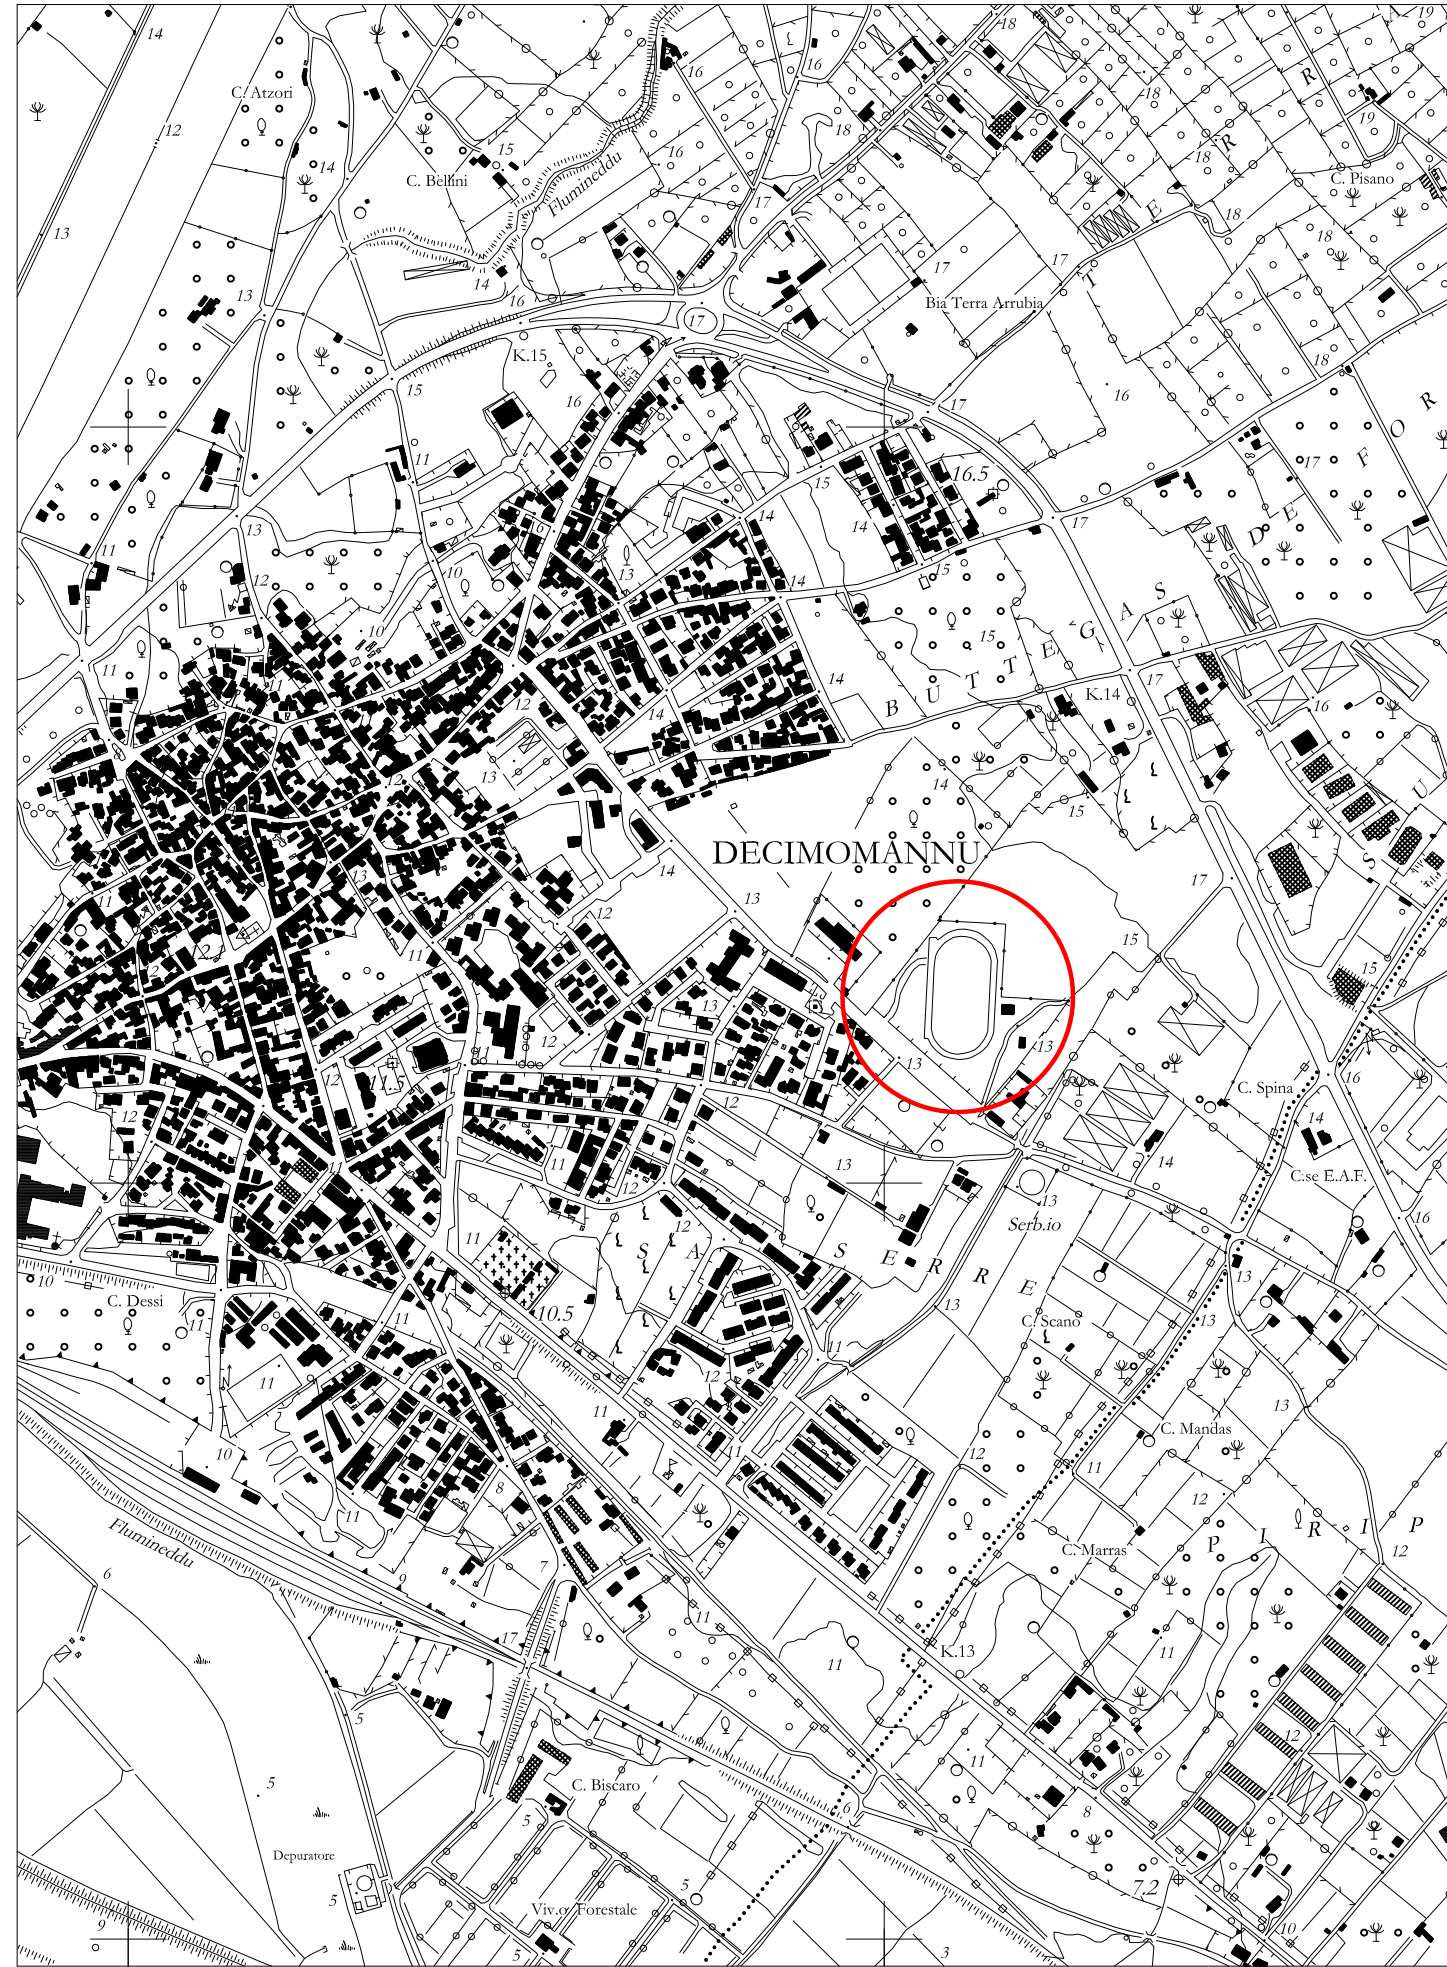


Stralcio P.A.I.

Scala 1 : 10.000

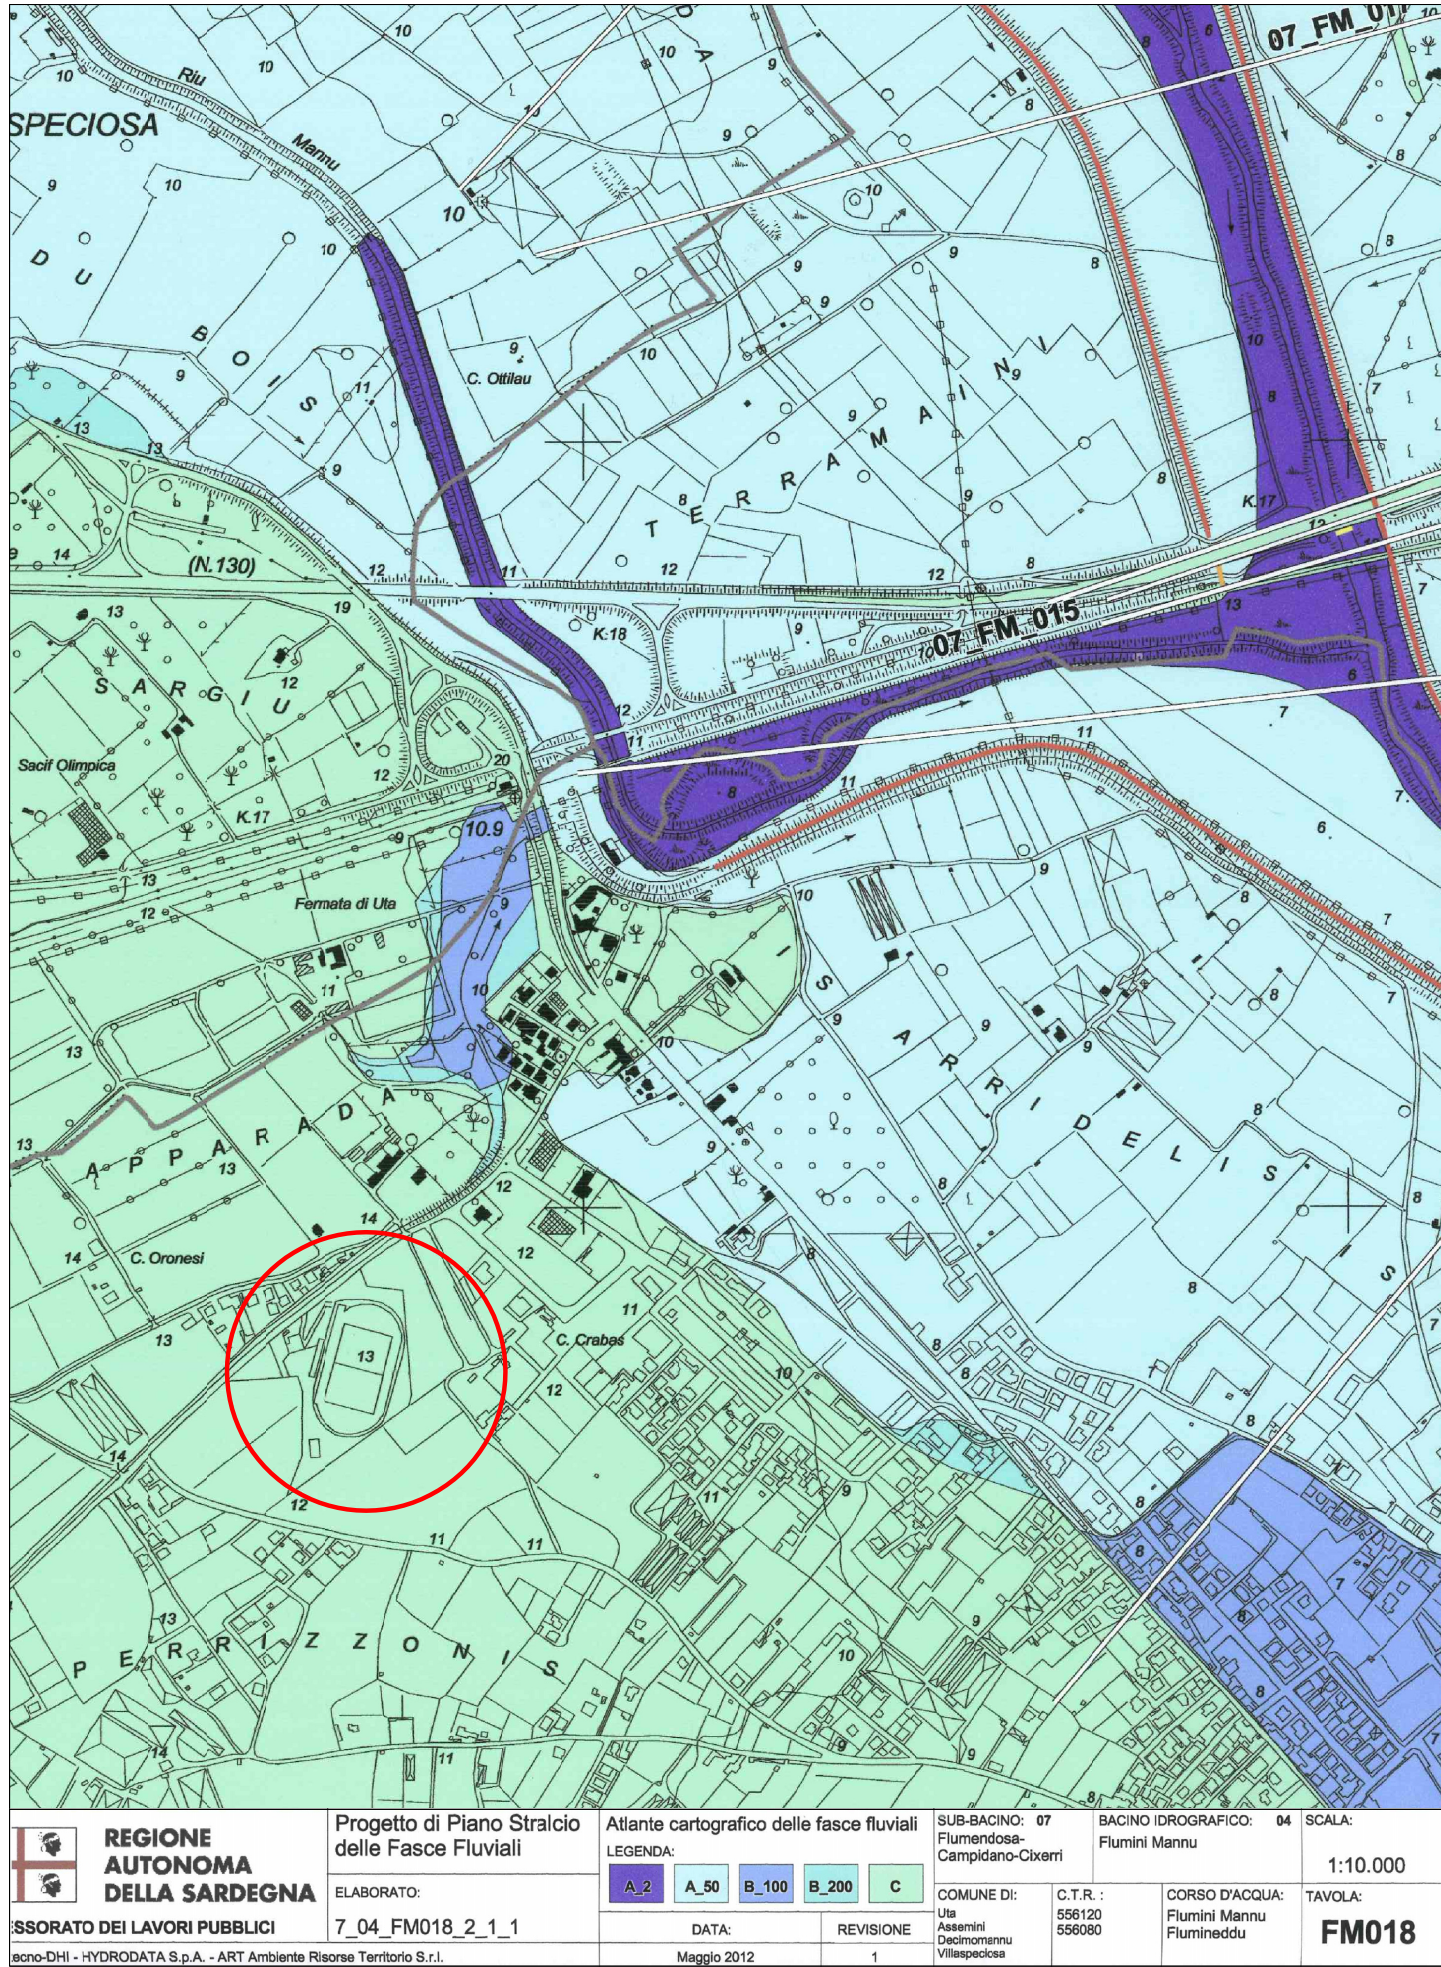

Stralcio P.U.C.

Scala 1 : 2.000

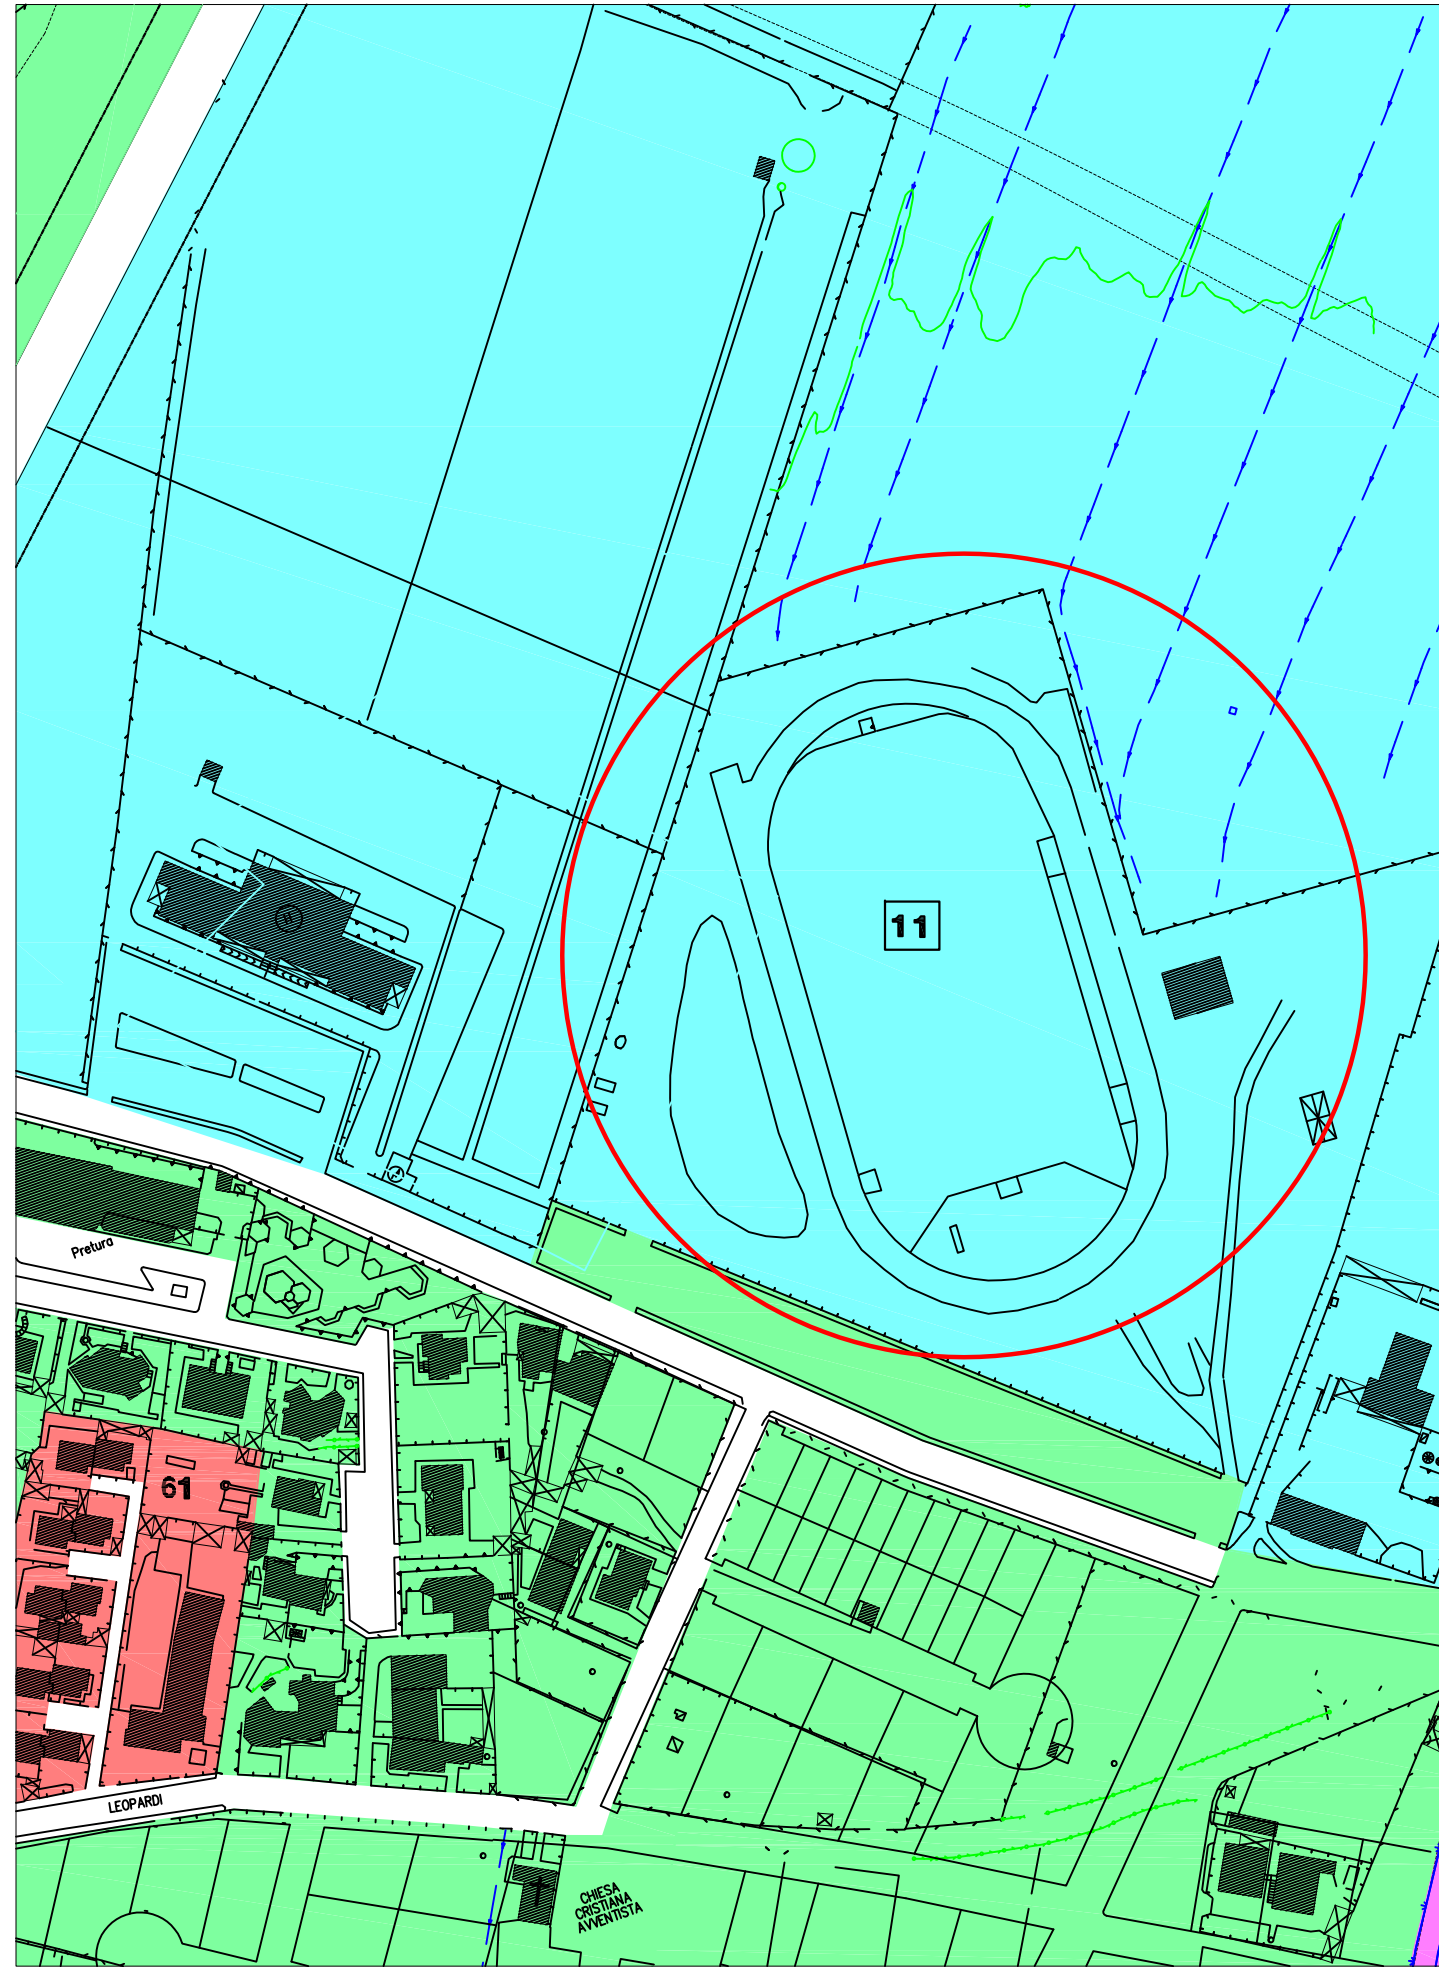

Vista aerea



COMUNE DI DECIMOMANNU

- Provincia di Cagliari -

Data: Novembre 2012

LAVORI DI ADEGUAMENTO IMPIANTI SPORTIVI VIA DELLE AIE

- PROGETTO DEFINITIVO - ESECUTIVO -

TAV. 1


- COROGRAFIA
- Stralcio P.A.I.

- Stralcio P.U.C.
- Vista aerea

Scala : varie



L'AMMINISTRAZIONE

 

STUDIO DI INGEGNERIA

Dott.Ing. David Pintus

Via S. Tommaso d' Aquino, 8


09134 CAGLIARI

Tel. 070523324 - 3387403936

email: dpintus@yahoo.com

IL PROFESSIONISTA

(Dott.Ing. David Pintus)

 

LEGENDA P.U.C.		
ZONE A	ZONE S	ZONE D'
ZONE B	ZONE H	ZONE G' FERROVIE DELLO STATO
ZONE C	ZONE E'	LIMITE FASCIA DI RISPETTO
ZONE D	ZONE G	LIMITE AREA SOTTOPOSTA AL REGIME VINCOLISTICO DI CUI ALL'ART. 16 c.1 DELLE NORME DI ATTUAZIONE
Area di cessione per servizi del comparto C24		PERIMETRO ZONE DI RISPETTO CIMITERIALE