

COMUNE DI DECIMOMANNU

COMUNE PRERIBIBITAZIONE di Cagliari

PRATICA N. 50/03 Prot. N. 8039
 VISTO, SI APPROVA in conformità al protocollo 3
 Commissione Edilizia espresse nella seduta
 N. 7/2 del 03-01-03
 Allegato 2/11-R/4 alla deliberazione
 Edilizia N. 25/01 del
 Il Responsabile del Servizio
 25 MAR 2003
 Prot. N. 3034

PROGETTO: *[Firma]*

PIANO DI LOTTIZZAZIONE DENOMINATO "TERA RUBIA"

PROGETTO ESECUTIVO

CONTENUTO:
 ZONIZZAZIONE - PLANIVOLUMETRICO

SCALA 1:500

2

IL COMMITTENTE

Sturto Chessa
Franco Fadda
Anna Pili
Roberto Carri



COMUNE DI DECIMOMANNU
 COMMISSIONE EDILIZIA
 SEDUTA N. 7/2
 DEL 03.01.03
 SI ESPRIME FAVOREVOLMENTE

IL TECNICO

ORDINE INGEGNERI
 PROVINCIA CAGLIARI
 DOTT. ING. ANTONIO
 N. 4127

25-03-2003

ZONIZZAZIONE scala 1:500

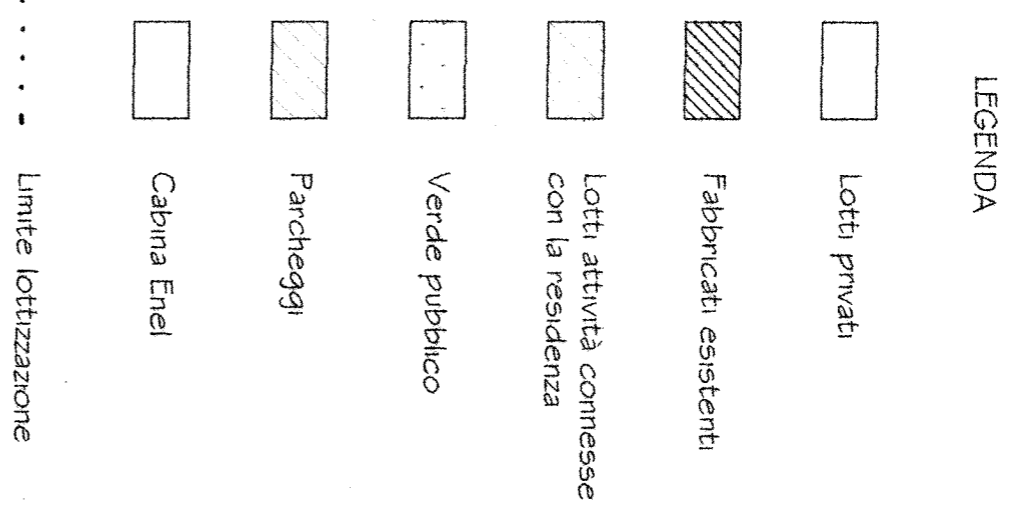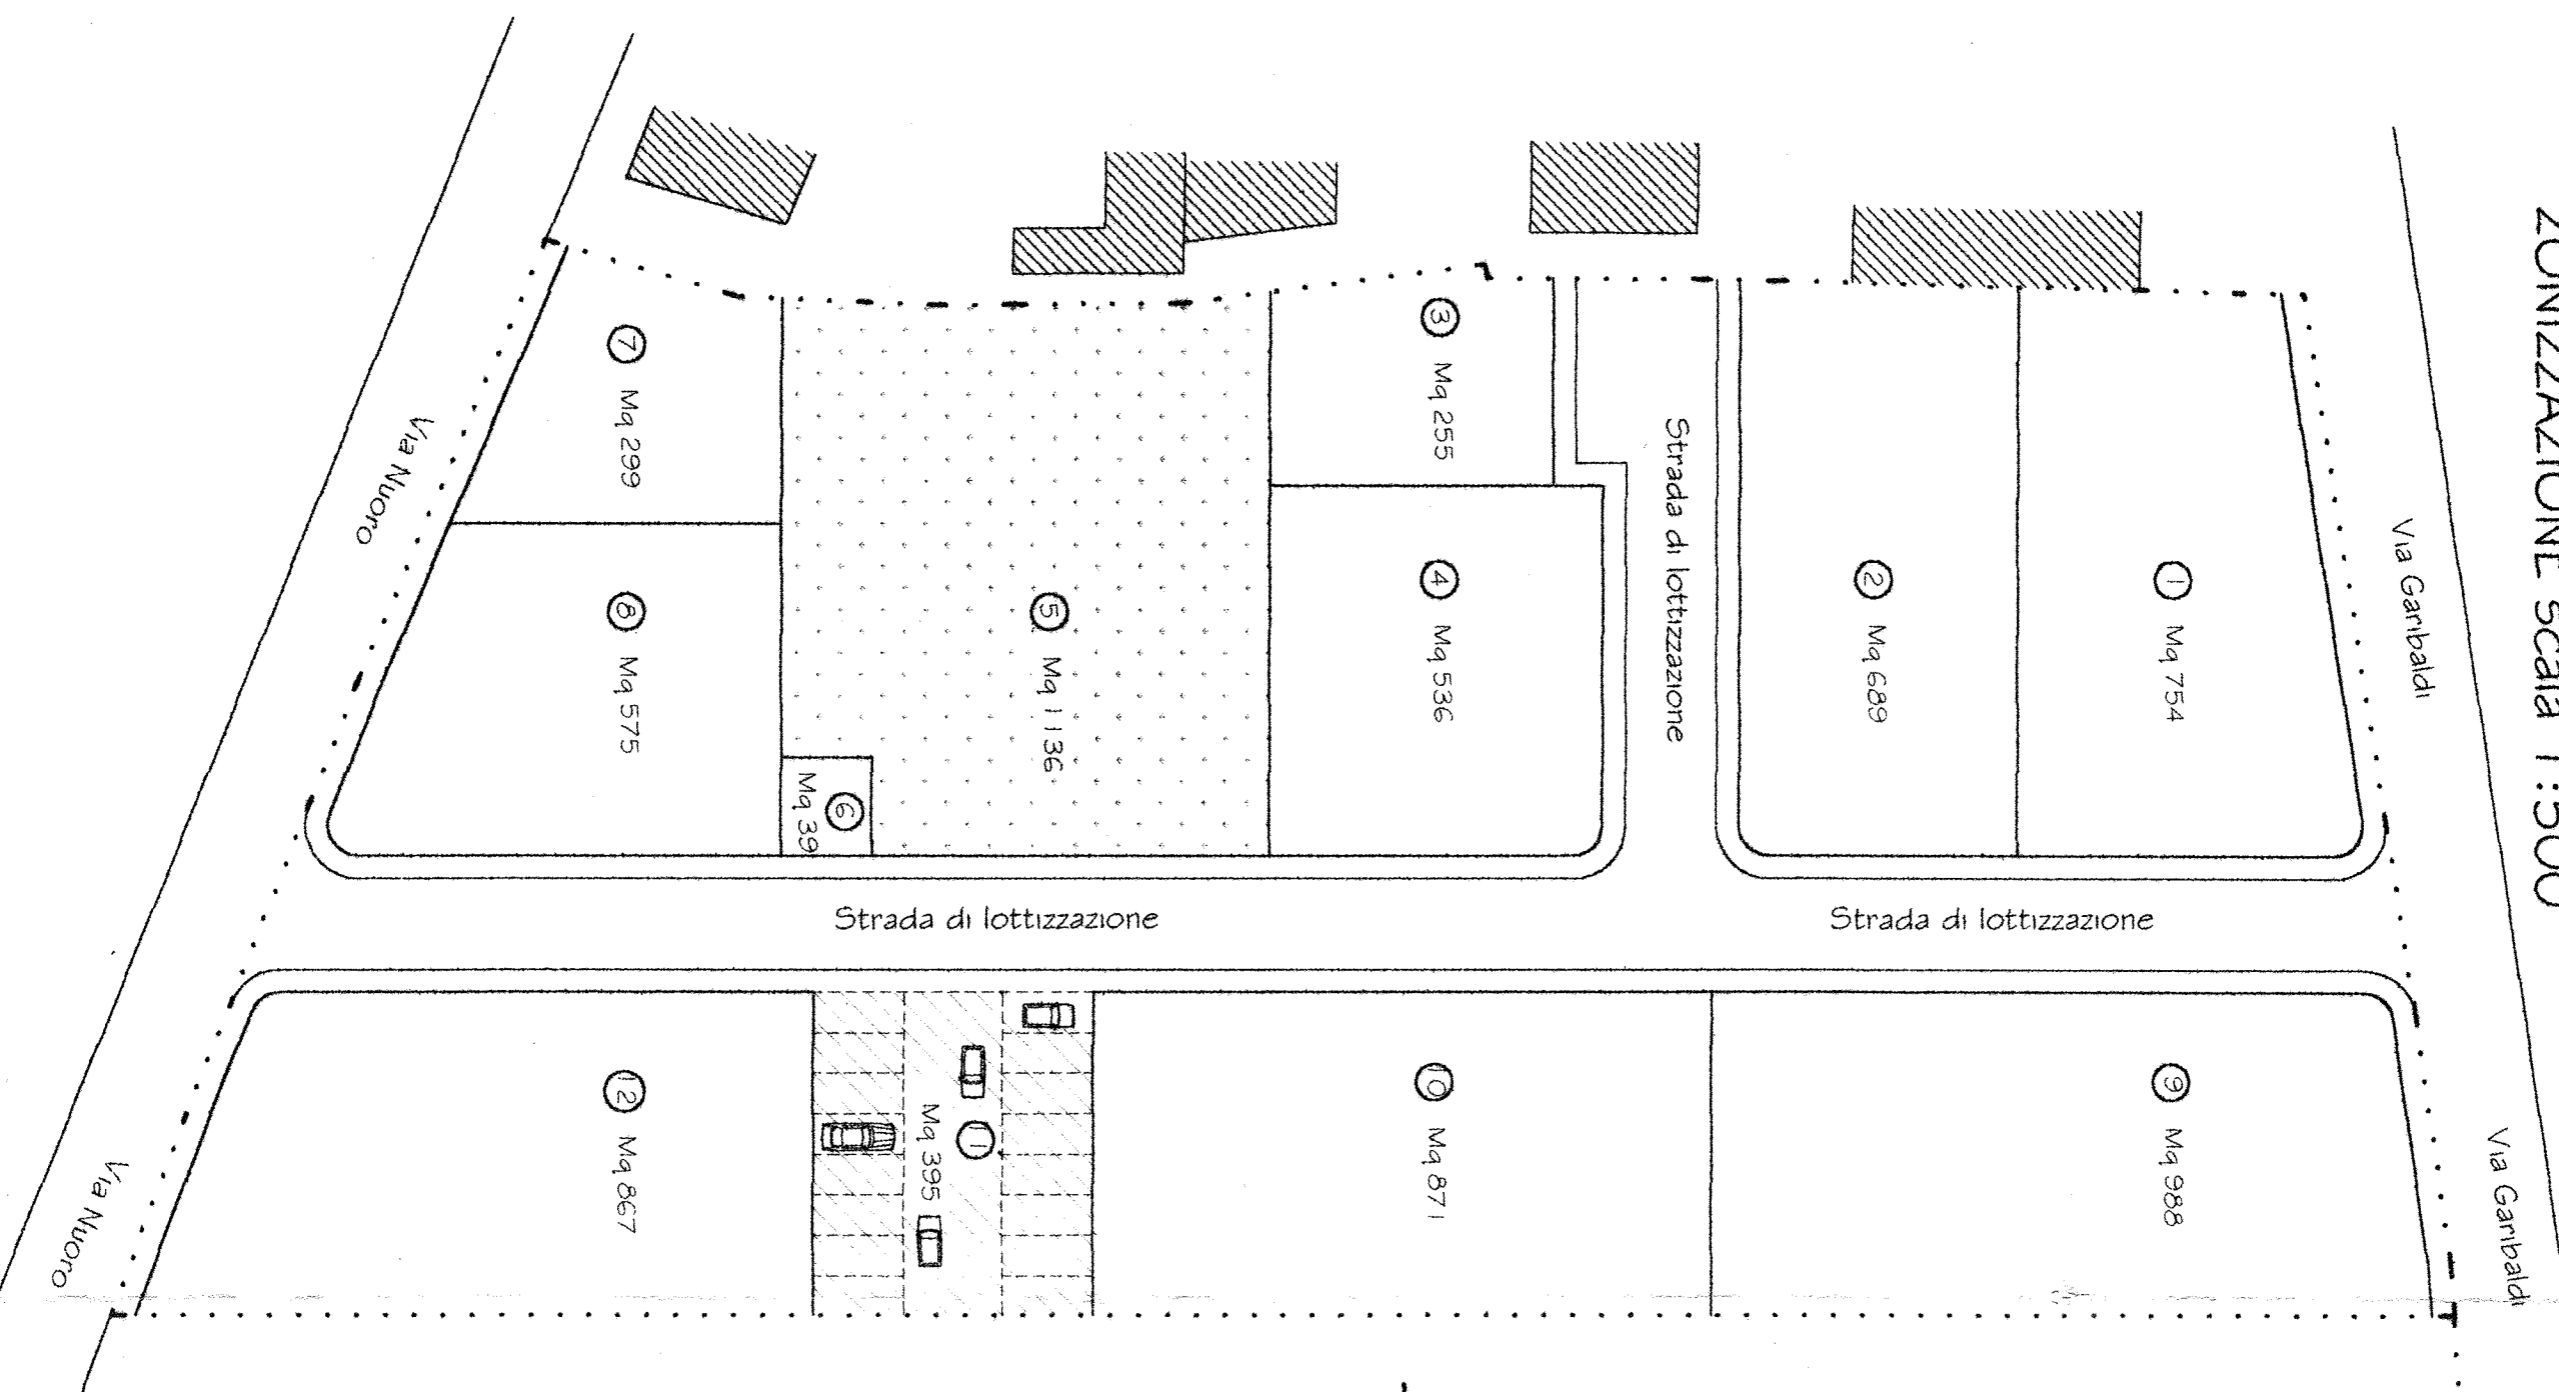

PLANIVOLUMETRICO scala 1:500

