

COMUNE DI DECIMOMANNU

Provincia di Cagliari

COMUNE DI DECIMOMANNU

PRATICA N. 50/03 Prot. N. 8039

VISTO, SI APPROVA in conformità al parere della
Commissione Edilizia espresso nella seduta.....

N. 7/2 del 03-04-03

Allegato 10/11-R4 alla Autorizzazione

Edilizia N. 25/04 del.....

Il Responsabile del Servizio

PROGETTO:

PIANO DI LOTTIZZAZIONE DENOMINATO "TERRA RUBIA"

COMUNE DI DECIMOMANNU
ACCREDITATA IL
25 MAR. 2003
Prot. N. 3039

PROGETTO ESECUTIVO

CONTENUTO:

PROFILO STRADALE RETE FOGNARIA ACQUE BIANCHE

10

COMUNE DI DECIMOMANNU

COMMISSIONE EDILIZIA

SEDUTA N. 7/2 DEL 03.04.03

SI ESPRIME PARERE FAVOREVOLE.

Il Segretario


Il Presidente

IL COMMITTENTE

Murtas Anna
Meren Fulgens
Mereu Opini
Sforzo Camil


[Signature]

[Signature]
IL TECNICO


ORDINE INGEGNERI
PROVINCIA CAGLIARI
Dot. Ing. ANTONELLA PULI
N. 4127
[Signature]


25-03-2003

PROFILO LONGITUDINALE
RETE VIARIA IN PROGETTO
1° TRATTO DI COLLEGAMENTO
VIA GARIBALDI - STRADA DI
LOTTIZZAZIONE

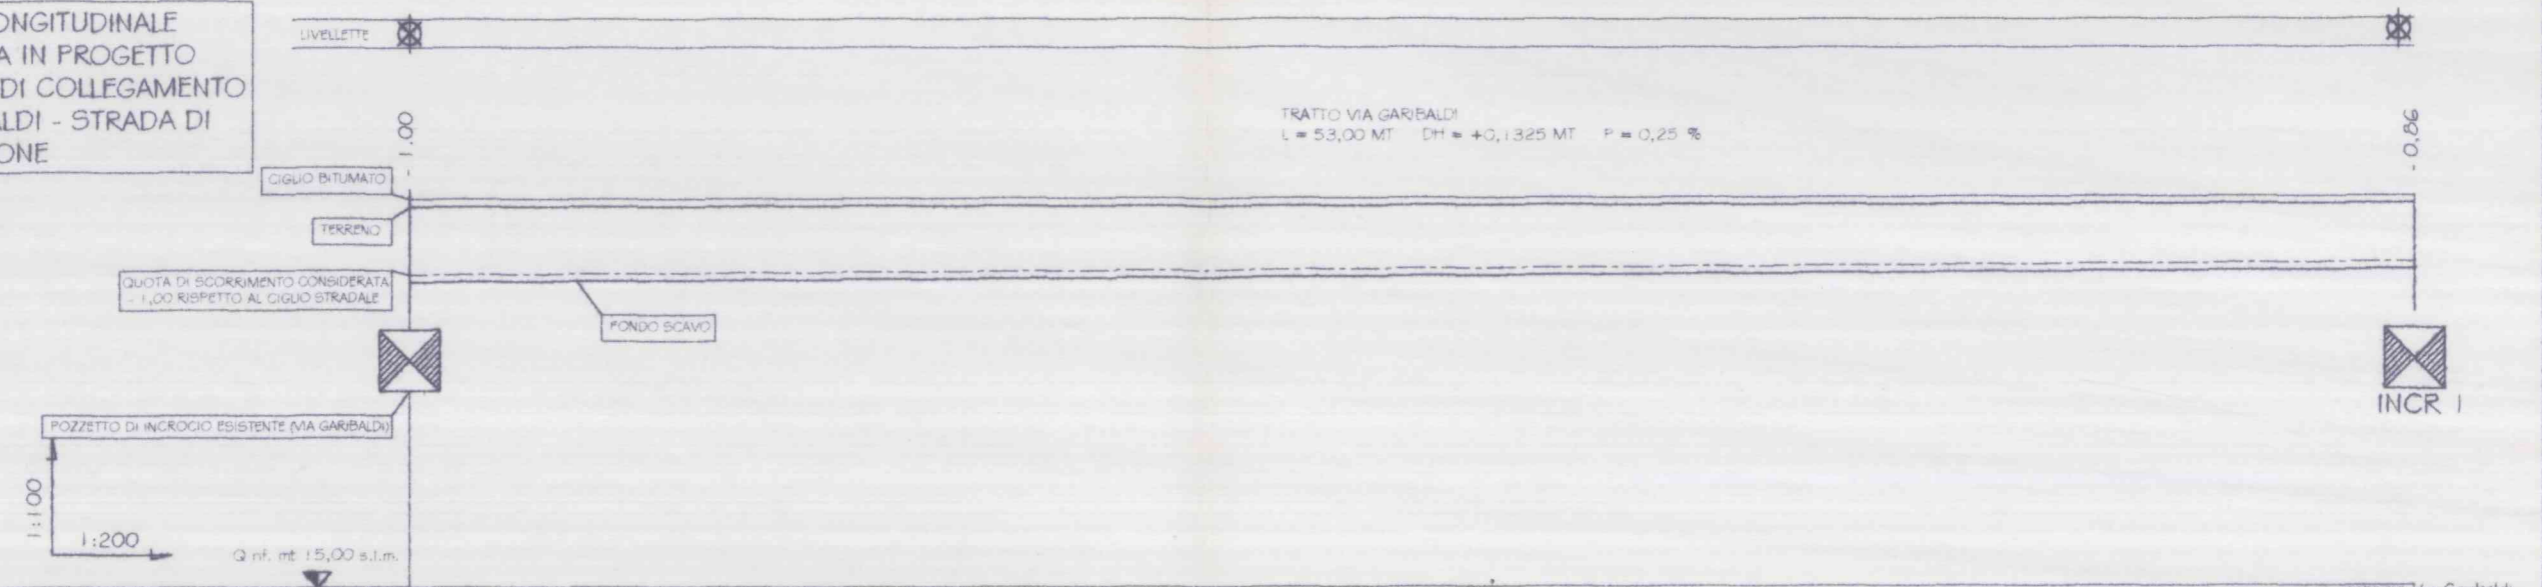


| | | |
|-----------------------|-------|--|
| PICCHETTO | 1 | incrocio Via Garibaldi - strada di lottizzazione |
| QUOTE CIGLIO BITUMATO | 15,00 | 15,00 |
| QUOTA DI SCORRIMENTO | 14,00 | 14,14 |
| DISTANZE PARZIALI | | 53,00 |
| DISTANZE PROGRESSIVE | 0,00 | 53,00 |

PROFILO LONGITUDINALE
RETE VIARIA IN PROGETTO
2° TRATTO DI COLLEGAMENTO
VIA GARIBALDI - STRADA DI
LOTTIZZAZIONE

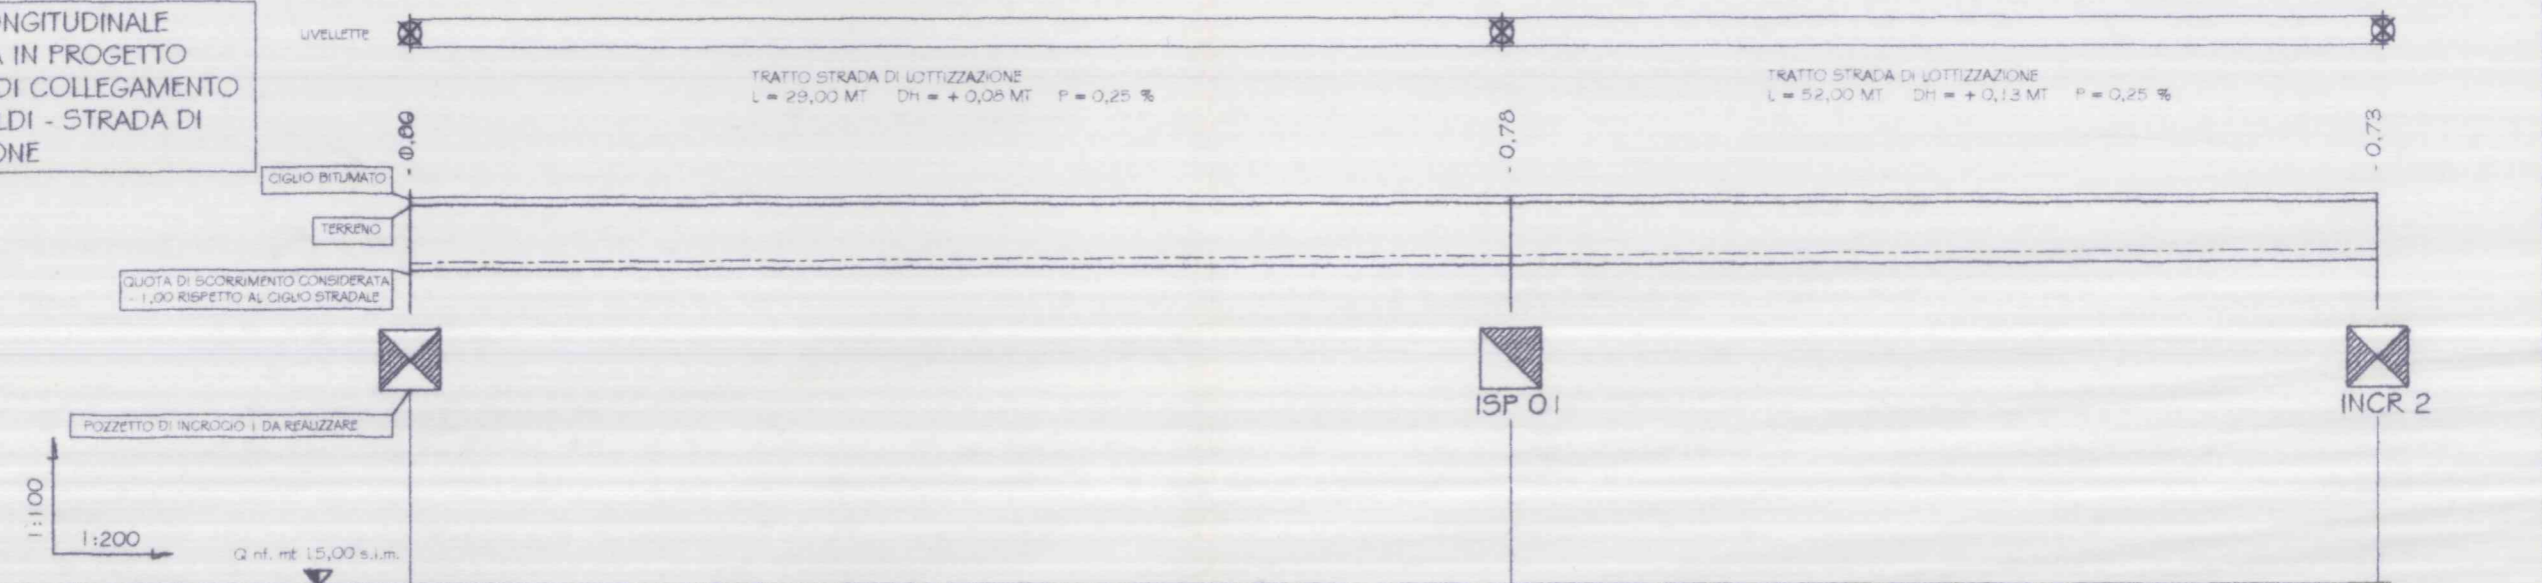

| | | | |
|-----------------------|--|--------|--------|
| PICCHETTO | incrocio Via Garibaldi - strada di lottizzazione | ISP 01 | INCR 2 |
| QUOTE CIGLIO BITUMATO | 15,00 | 15,00 | 15,00 |
| QUOTA DI SCORRIMENTO | 14,14 | 14,22 | 14,27 |
| DISTANZE PARZIALI | | 29,00 | 23,00 |
| DISTANZE PROGRESSIVE | 53,00 | 29,10 | 52,00 |

PROFILO LONGITUDINALE
RETE VIARIA IN PROGETTO
3° TRATTO VICOLO CIECO

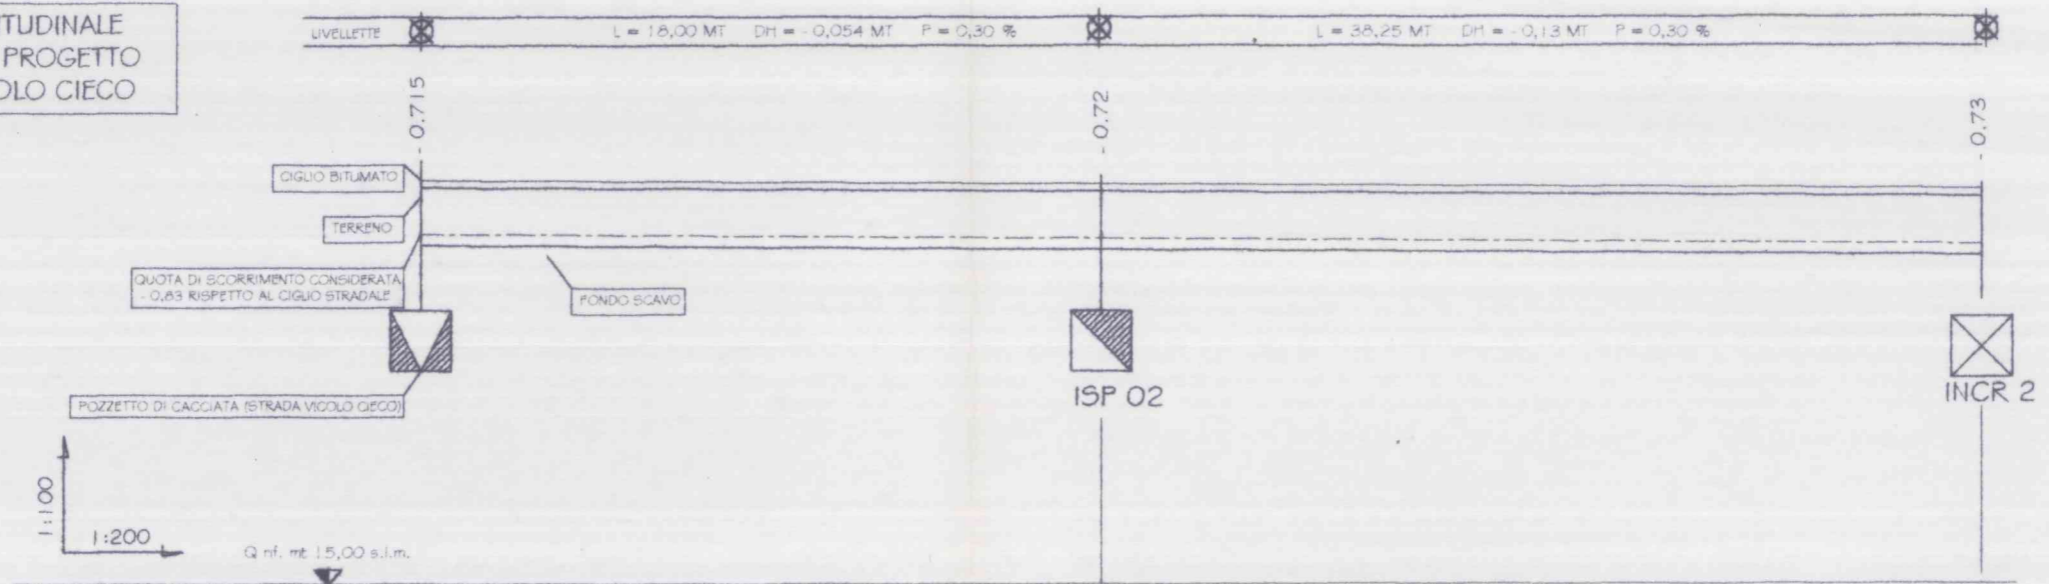

| | | | |
|-----------------------|--------|--------|--------|
| PICCHETTO | 1 | ISP 02 | INCR 2 |
| QUOTE CIGLIO BITUMATO | 15,10 | 15,05 | 15,00 |
| QUOTA DI SCORRIMENTO | 14,385 | 14,33 | 14,27 |
| DISTANZE PARZIALI | | 18,00 | 20,25 |
| DISTANZE PROGRESSIVE | 0,00 | 18,00 | 58,25 |