

# COMUNE DI DECIMOMANNU

## Provincia di Cagliari

### COMUNE DI DECIMOMANNU

PRATICA N. 50/03 Prot. N. 8039

VISTO, SI APPROVA in conformità al parere della

Commissione Edilizia espresso nella seduta.....

N. 7/2 del 03-04-03

Allegato 8/11-RU alla Autorizzazione


Edilizia N. 25/04 del.....

Il Responsabile del Servizio

PROGETTO:

## PIANO DI LOTTIZZAZIONE DENOMINATO "TERRA RUBIA"

PROGETTO ESECUTIVO

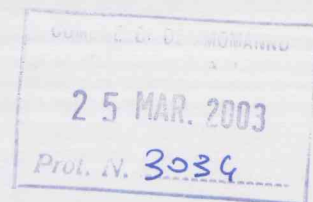

CONTENUTO:

PROFILO STRADALE RETE FOGNARIA

8

### COMUNE DI DECIMOMANNU

COMMISSIONE EDILIZIA

SEDUTA N. 7/2 DEL 03-04-03

SI ESPRIME PARERE FAVOREVOLE.


Il Segretario

Il Presidente

IL COMMITTENTE


IL TECNICO

*Murtas Anna*  
*Fenu Fulgensi*  
*Manni Gianni*  
*Sforzo Carlo*

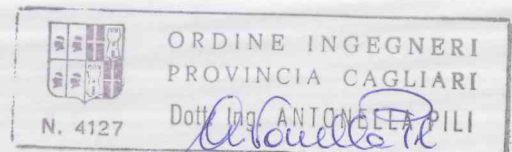


25-03-2003


PROFILO LONGITUDINALE  
RETE VIARIA IN PROGETTO  
TRATTO DI COLLEGAMENTO  
VIA GARIBALDI - VIA NUORO

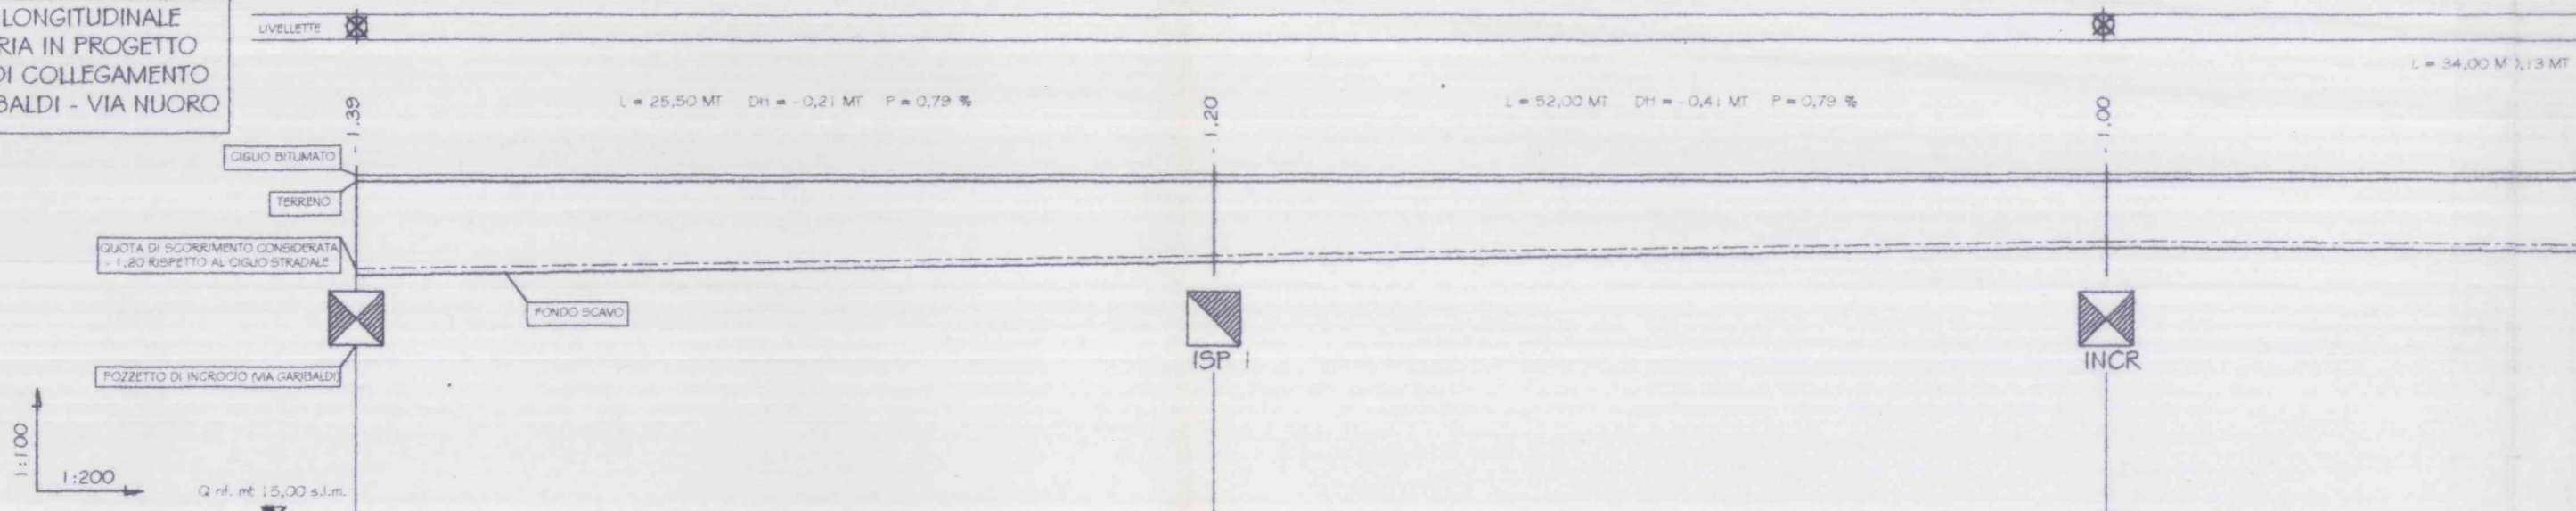

|                       |       |       |       |
|-----------------------|-------|-------|-------|
| PICCHETTO             | 1     | ISP I | INCR  |
| QUOTE CIGLIO BITUMATO | 15,00 | 15,00 | 15,00 |
| QUOTA DI SCORRIMENTO  | 13,61 | 13,60 | 14,00 |
| DISTANZE PARZIALI     |       | 25,50 | 26,50 |
| DISTANZE PROGRESSIVE  | 0,00  | 25,50 | 52,00 |

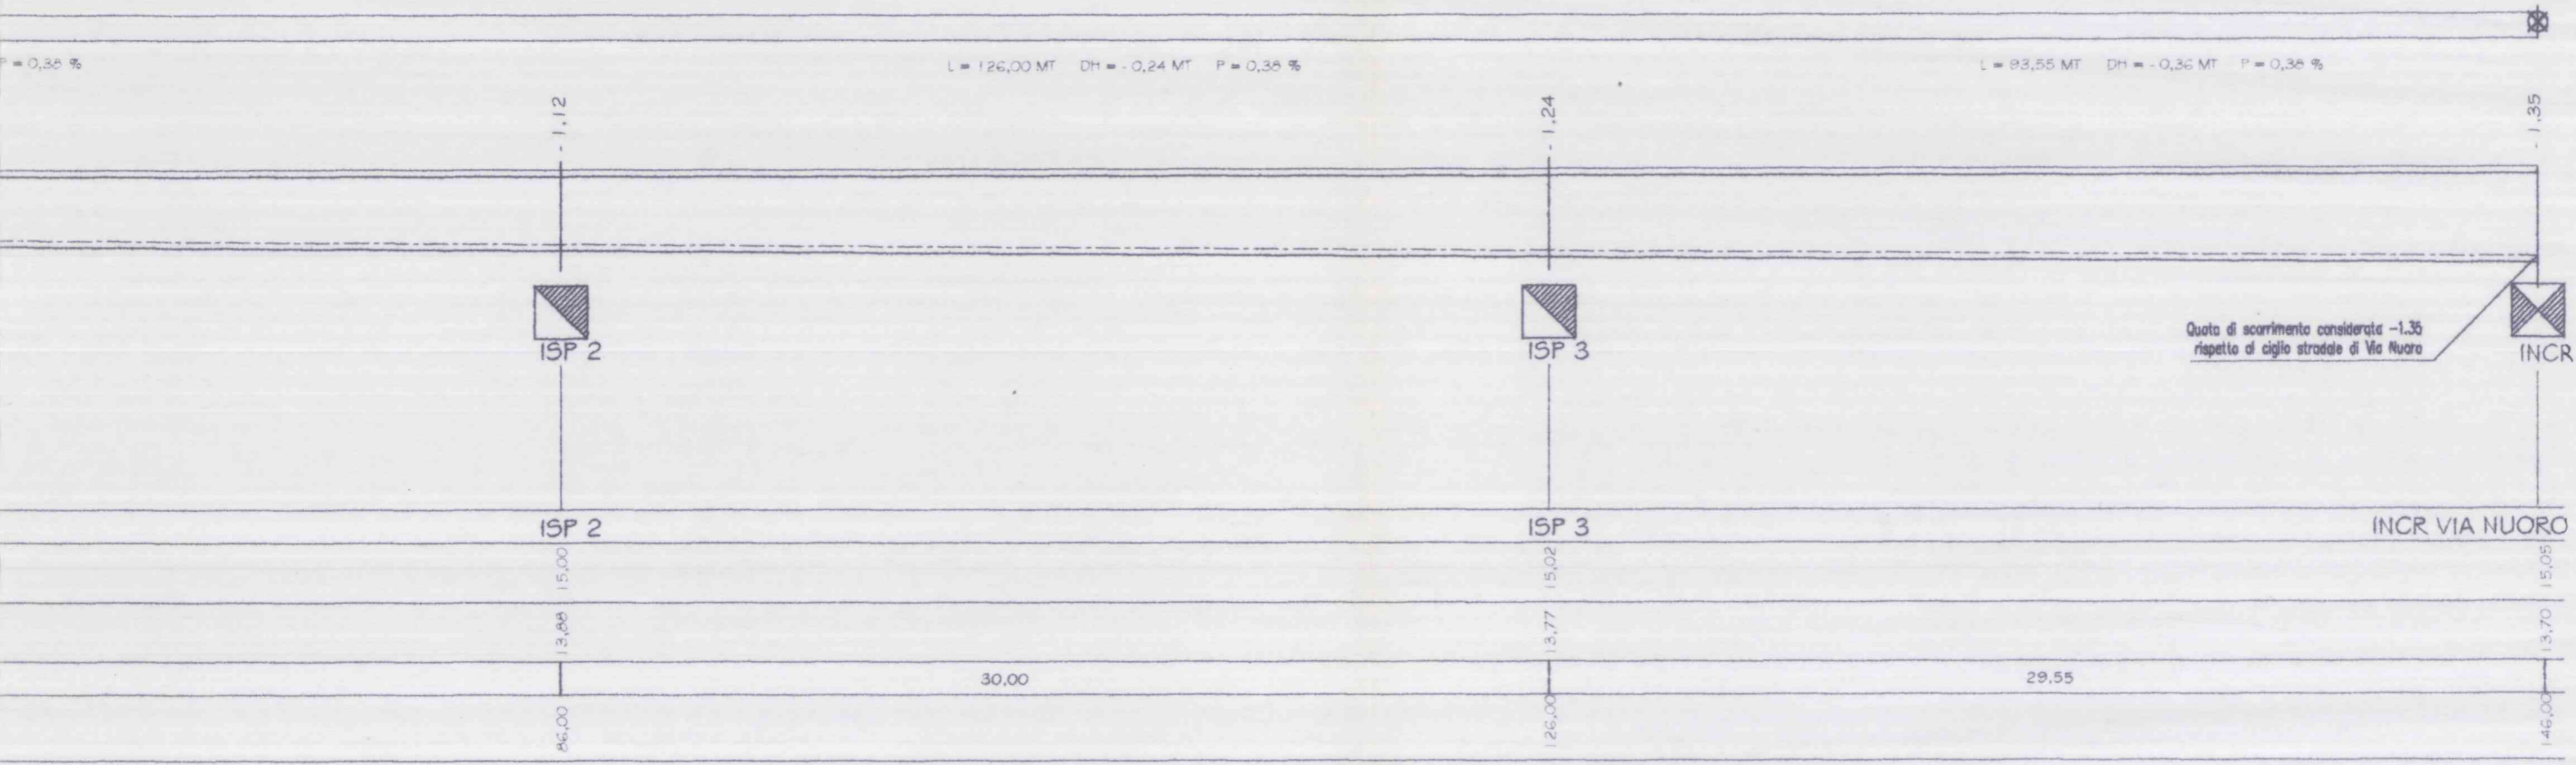

PROFILO LONGITUDINALE  
RETE VIARIA IN PROGETTO  
TRATTO VICOLO CIECO

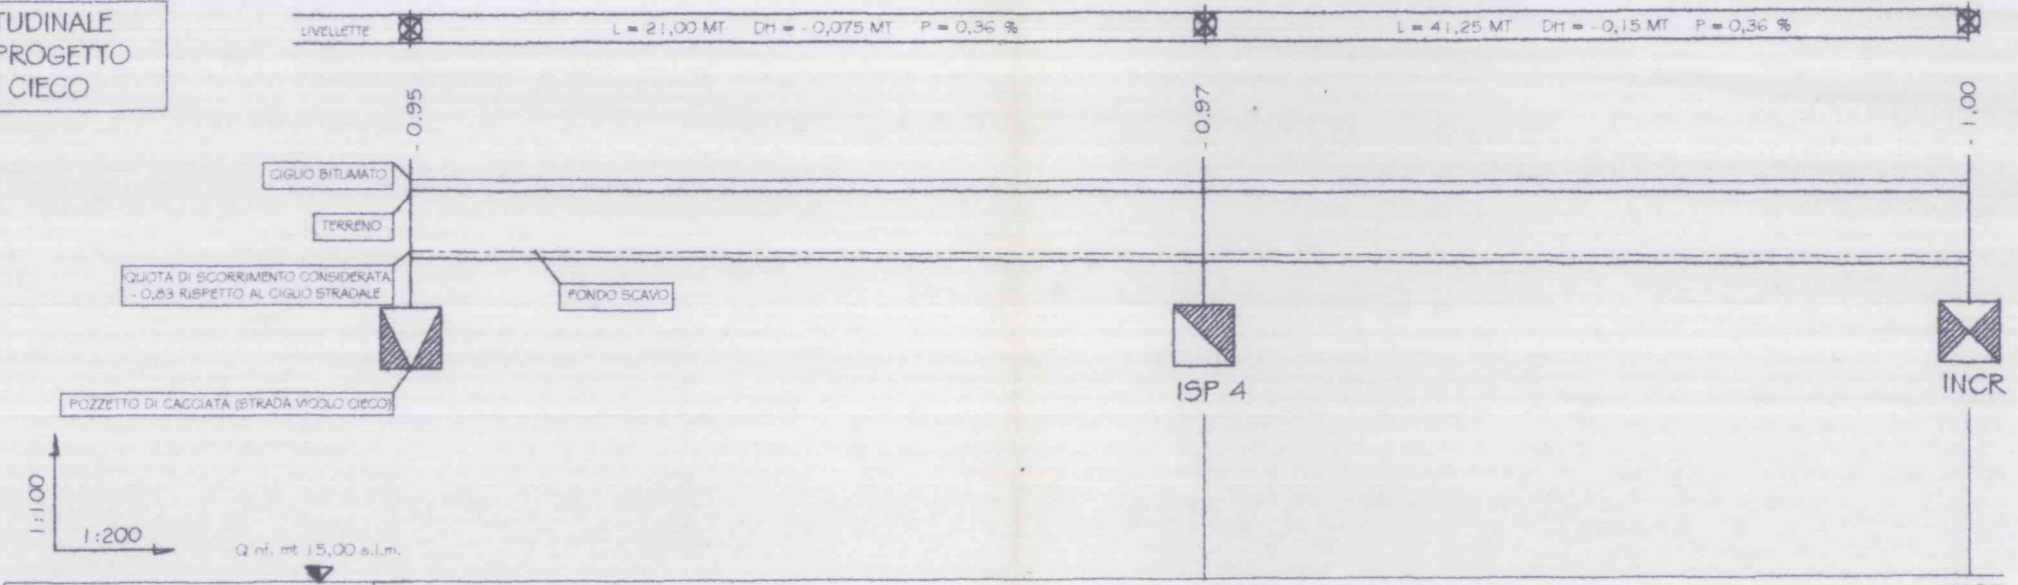

|                       |       |       |       |
|-----------------------|-------|-------|-------|
| PICCHETTO             | 1     | ISP 4 | INCR  |
| QUOTE CIGLIO BITUMATO | 15.10 | 15.05 | 15.00 |
| QUOTA DI SCORRIMENTO  | 14.15 | 14.19 | 14.00 |
| DISTANZE PARZIALI     |       | 21.00 | 20.25 |
| DISTANZE PROGRESSIVE  | 0.00  | 21.00 | 41.25 |