


# PLANIMETRIA RETE FOGNARIA ACQUE BIANCHE -NERE E RETE IDRICA scala 1:500

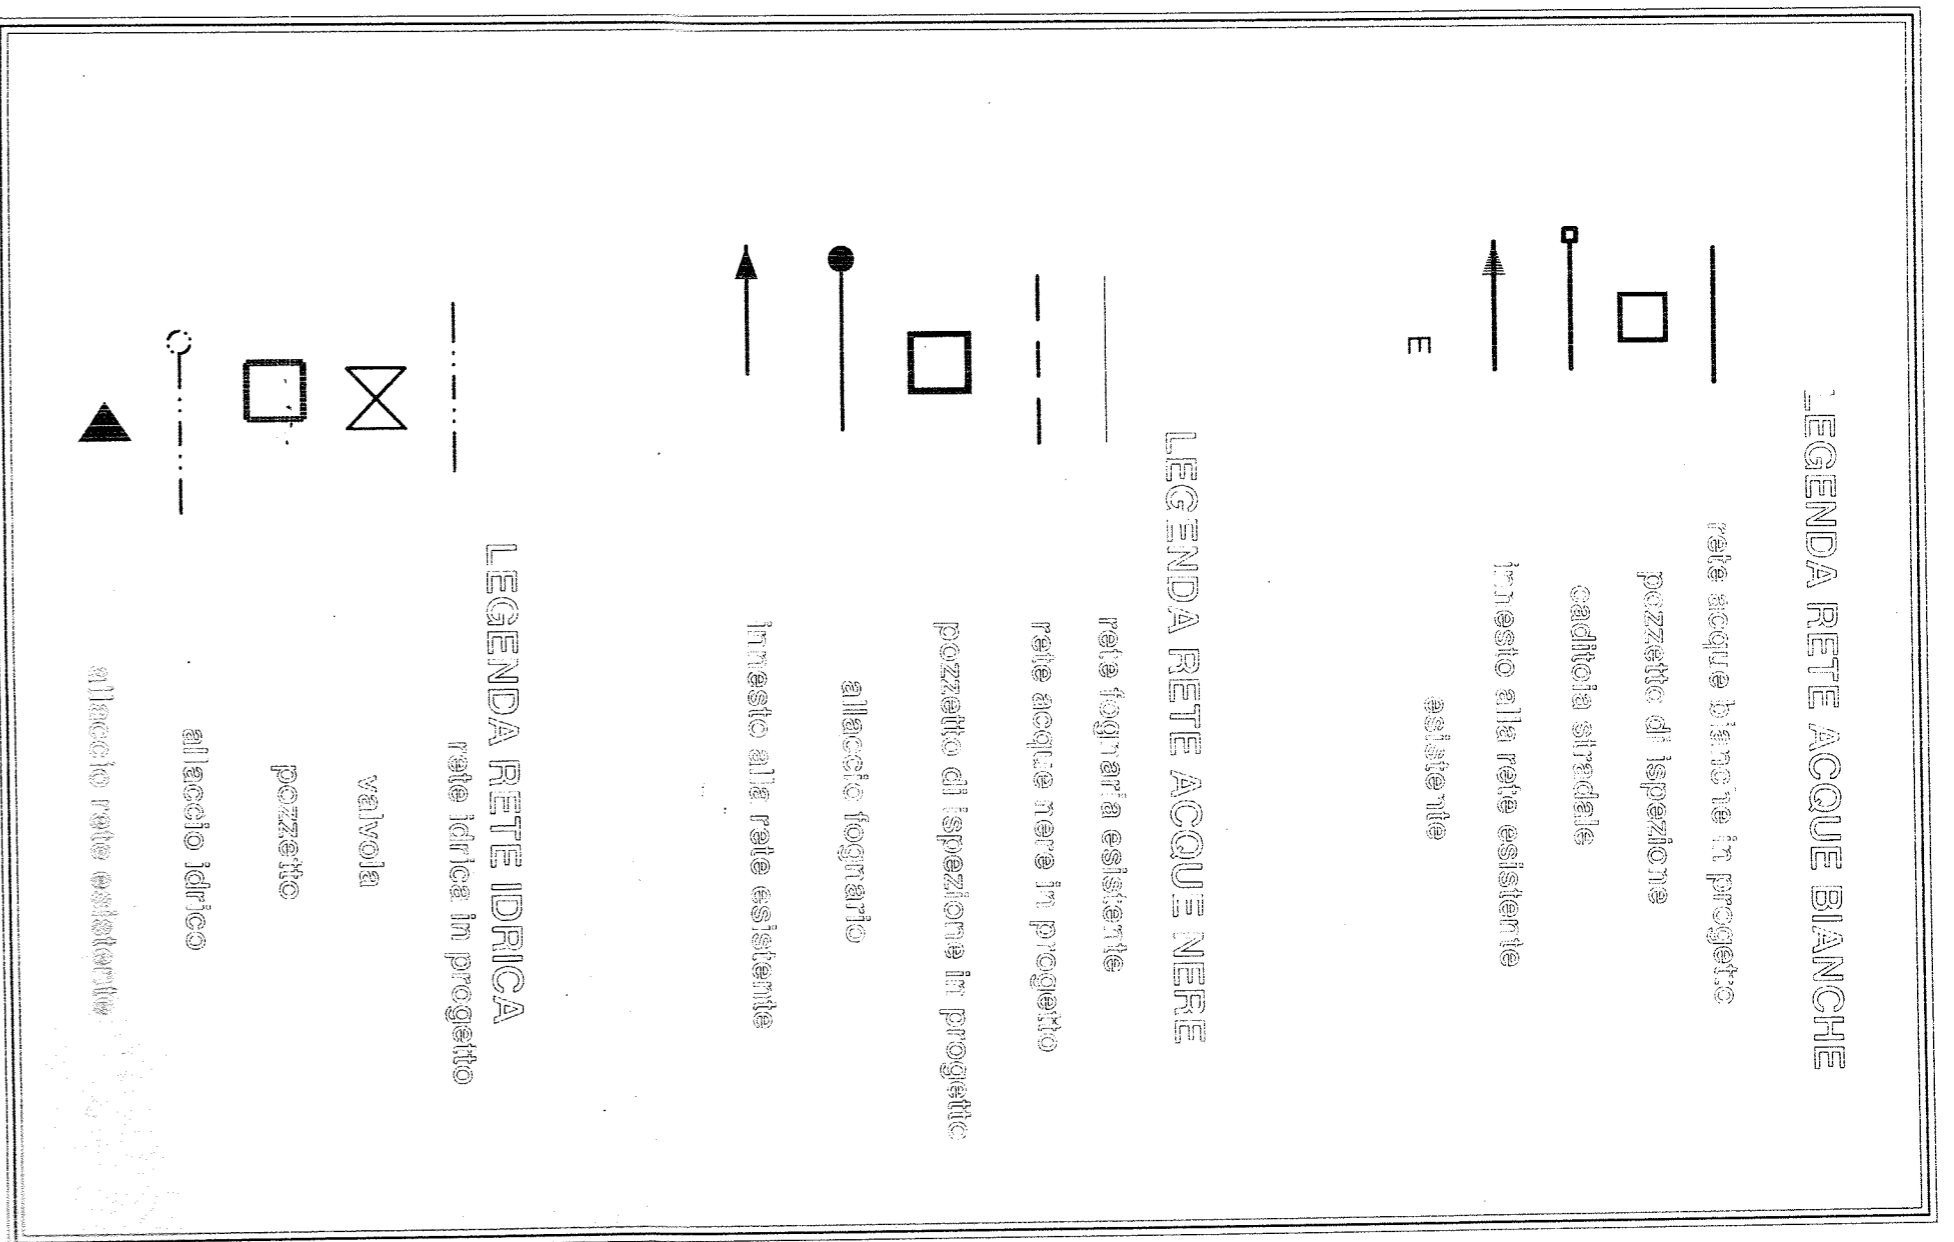

1:500

COMUNE DI DECIMOMANNU  
 CANTIERE PER IL 5/2  
 SESTANTE 5/2  
 (CANTIERE DI REALIZZAZIONE)  
 1 OTT. 2004

COMUNE DI DECIMOMANNU  
 CANTIERE PER IL 5/2  
 SESTANTE 5/2  
 (CANTIERE DI REALIZZAZIONE)  
 1 OTT. 2004

ING. GIORGIO MOSTALLINO  
 Via Pave n.82 -ASSEMINI- (CA) TEL. 944663

COMUNE DI DECIMOMANNU - PROV. CA

PROGETTO:

LOTTIZZAZIONE RESIDENZIALE  
 - CADONI -

Sita in Zona C

IL TECNICO


ORDINE INGEGNERI  
 PROVINCIA CAGLIARI  
 N. 5

Reti Fognaria (acque nere e bianche) e Idrica

LIMITE LOTTIZZAZIONE



- Zona E
- Zona G
- Zona H
- viabilita' PUC
- Sup. fondiaria
- Viabilita' Lottizz
- Verde e Servizi
- Viabilita' di piano
- Cabina Enel
- fabbricati residenziali
- fabbricati serv. connessi

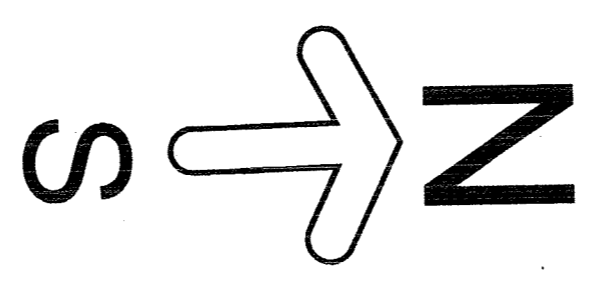

Ing. *Giuseppe*  
 Ing. *Roberto*  
 Ing. *Giuseppe*  
 Ing. *Roberto*

data

Tavola  
 5