


SCALA: 1:200
 TIPI EDIFICI ISOLATO 1
 TAVOLA 2

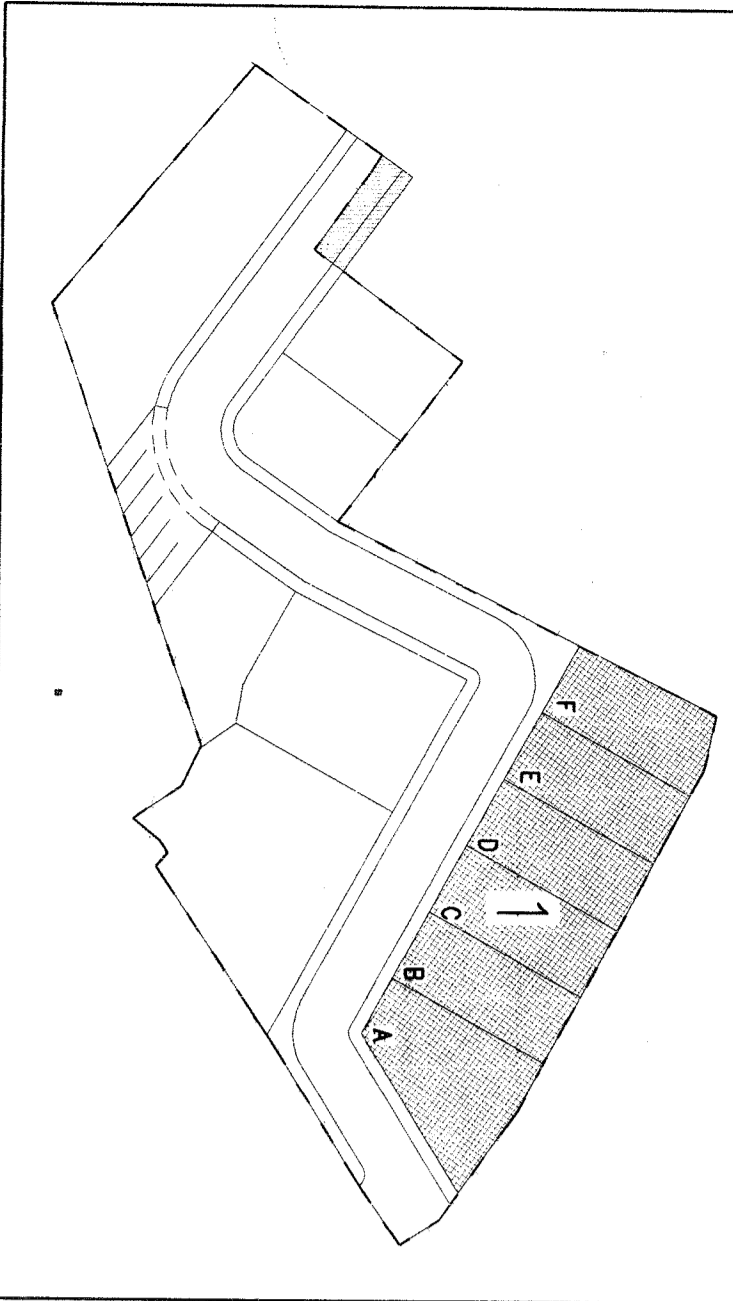

COMUNE DI DECIMOMANNU
PIANO ATTUATIVO DEL COMPARTO "C15"

ORDINE INGEGNERI
 PROVINCIA CAGLIARI
 N. 2687
 D. / ING. ANTONIO DETTORI

ORDINE INGEGNERI
 PROVINCIA CAGLIARI
 N. 3080
 D. / ING. MASSIMO ALVANI

PROGETTISTI


COMMITTENTI
 H. ...
 ...
 ...

...
 ...
 ...


...
 ...
 ...

...
 ...
 ...

...
 ...
 ...

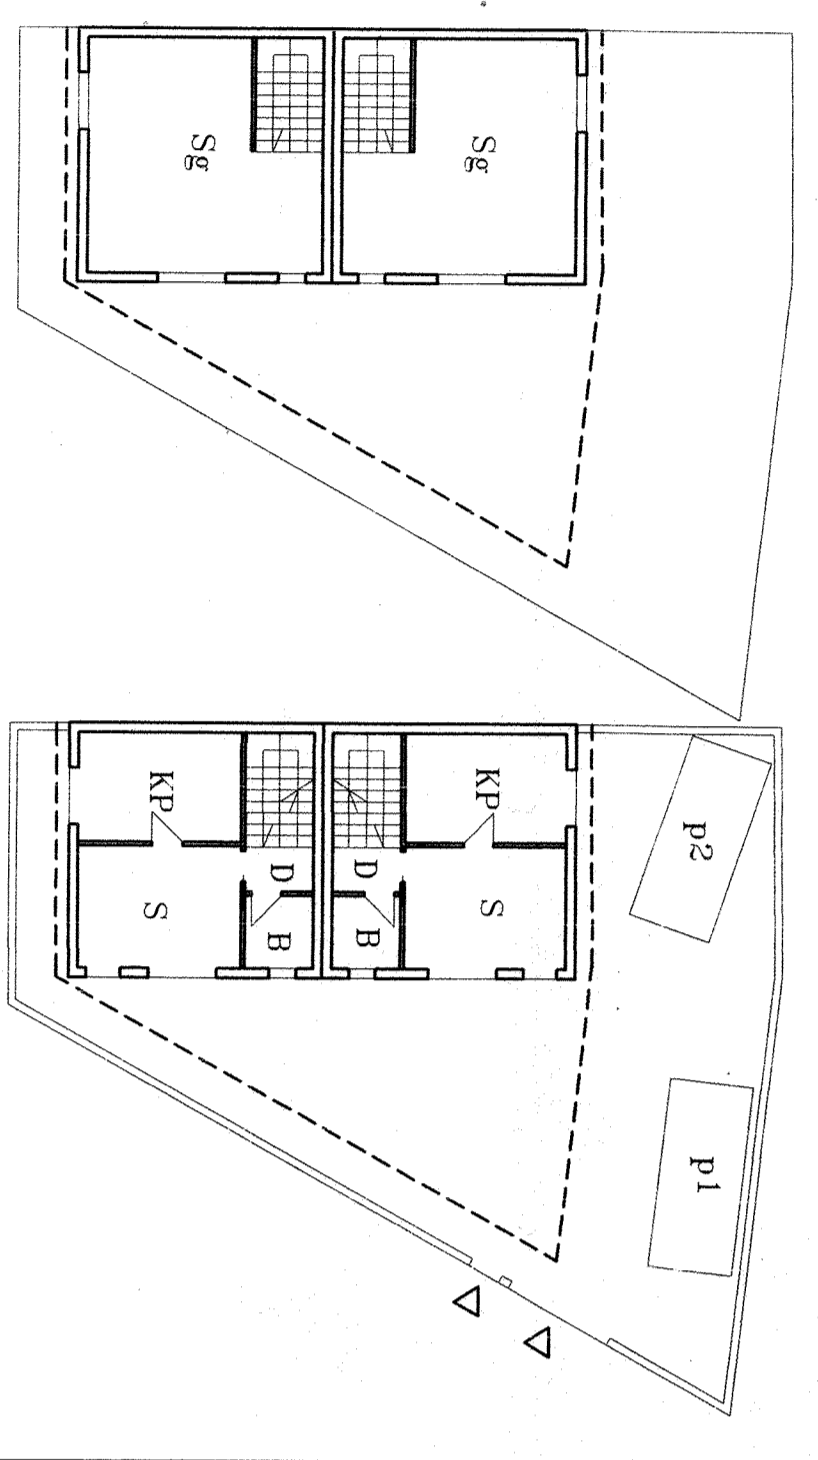

TIPO EDILIZIO PLURIFAMILIARE

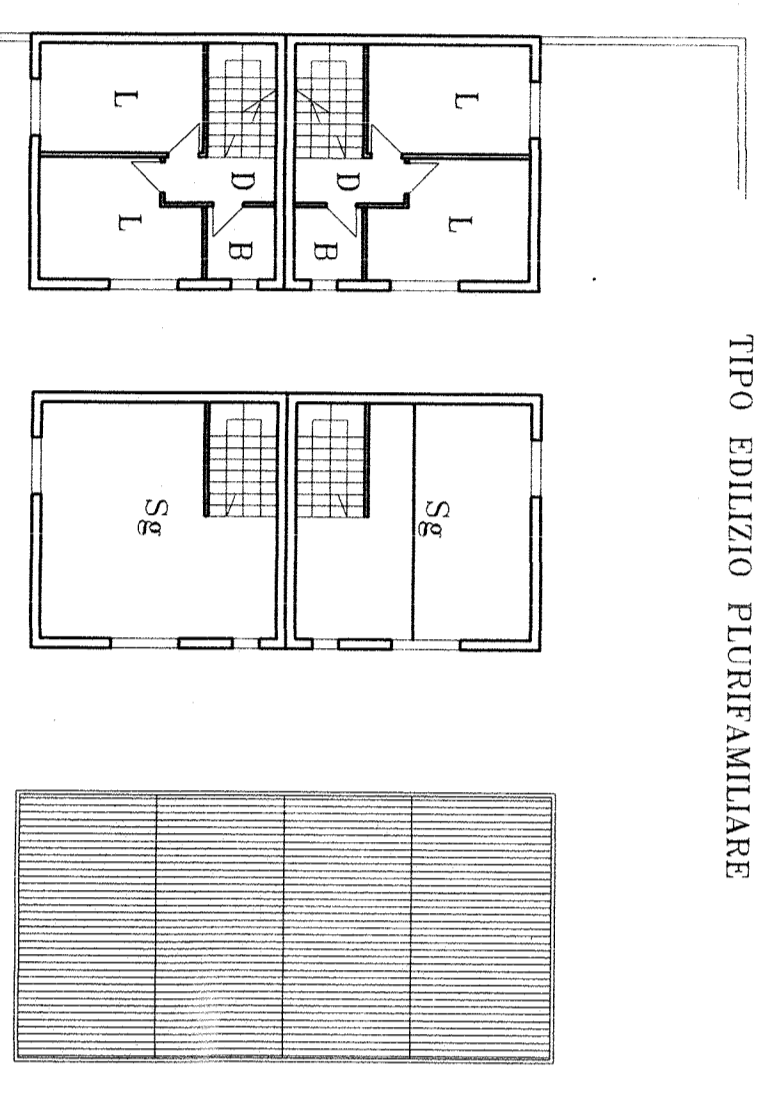


TIPO EDILIZIO UNIFAMILIARE

TABELLA G


LOTTI EDIF.	SUP. LOTTO	SUP. COP. MAX*	VOL. RESIDENZ.	VOL. SERV. CONN. CON RES.	ALTEZZA MAX	SUP. PARCHEGGI
A	mq 280	mq 147,00	mc 665,44	---	m 9,00	mq 66,55

(*) CORRISPONDENTE A MASSIMO PERIMETRO DI INSCRIZIONE

SCHEMA TIPO EDILIZIO LOTTO: A
 SCALA 1:200

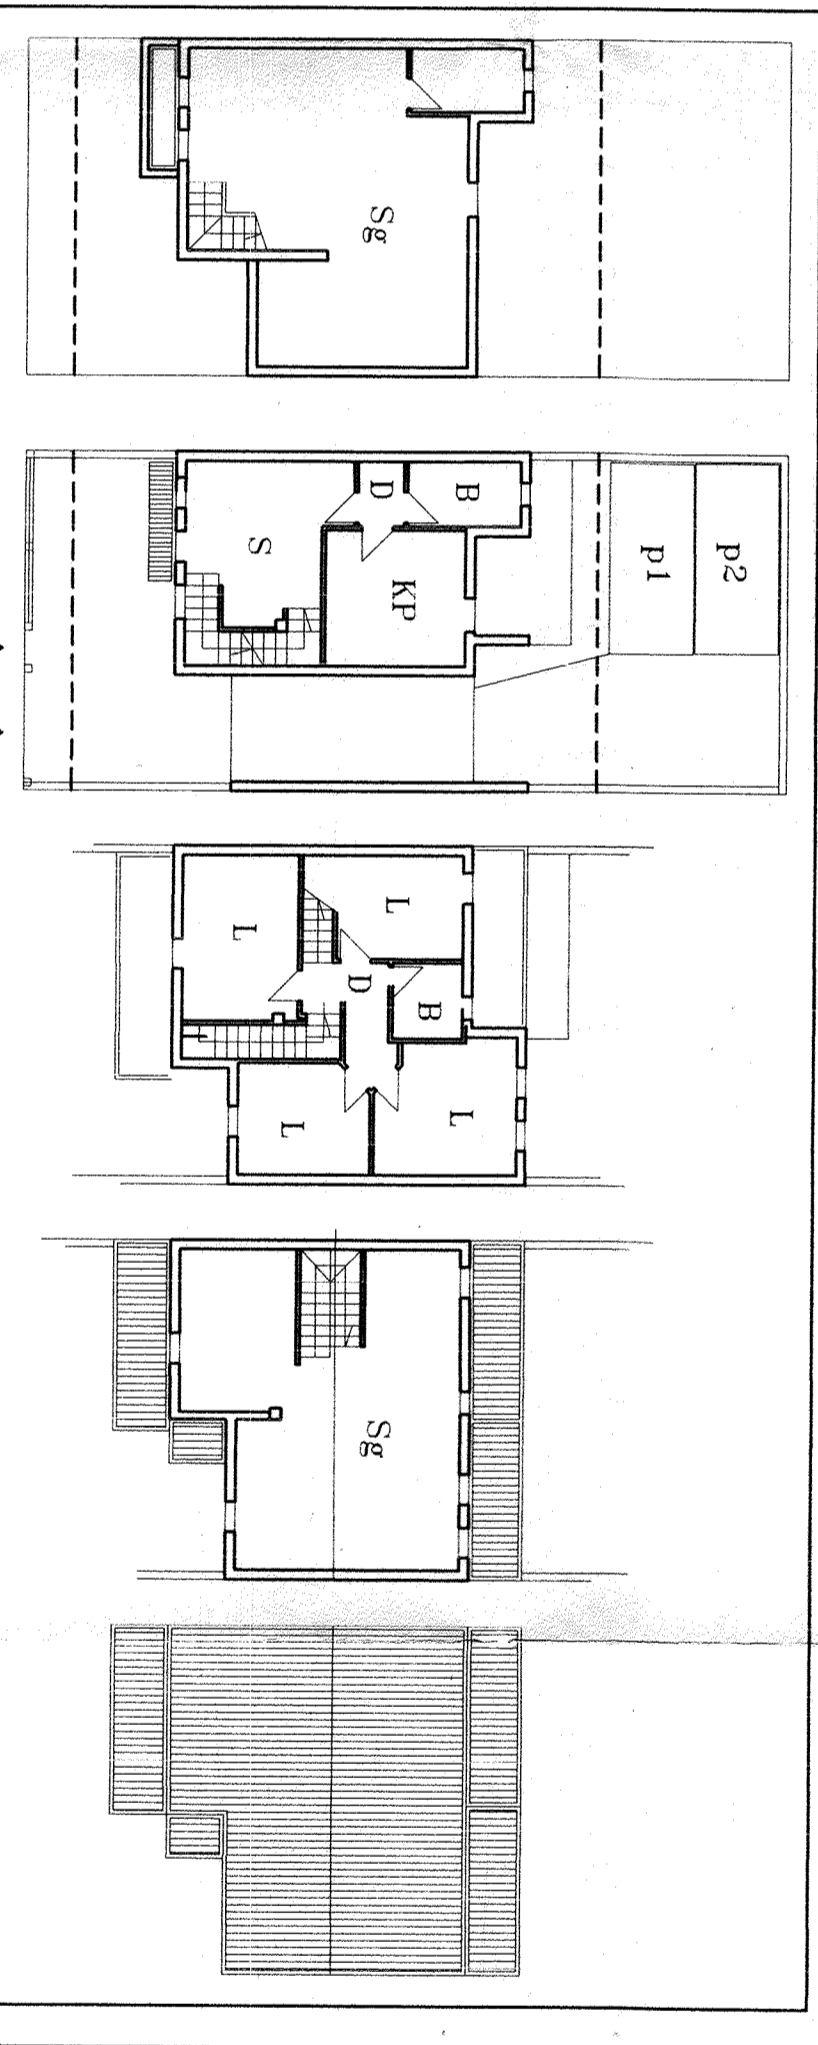

TIPO EDILIZIO UNIFAMILIARE

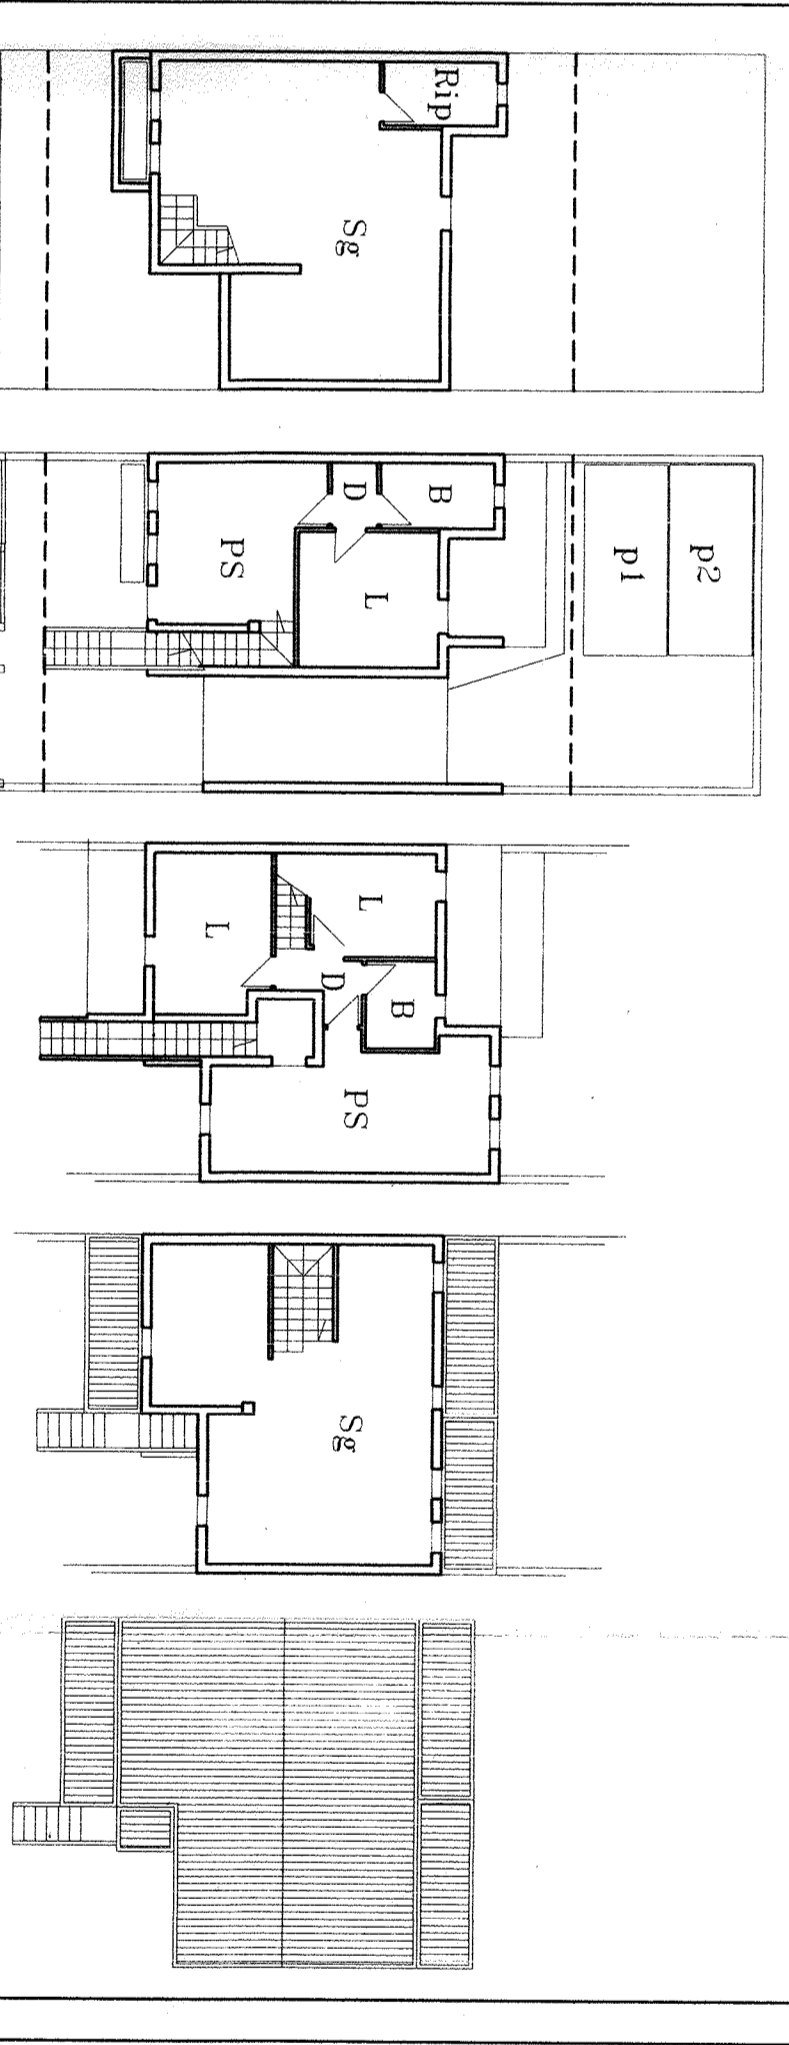


TIPO EDILIZIO PLURIFAMILIARE

TABELLA G


LOTTI EDIF.	SUP. LOTTO	SUP. COP. MAX*	VOL. RESIDENZ.	VOL. SERV. CONN. CON RES.	ALTEZZA MAX	SUP. PARCHEGGI
B	mq 180	mq 125,00	mc 462,55	---	m 9,00	mq 46,26
C	mq 180	mq 125,00	mc 462,55	---	m 9,00	mq 46,26
D	mq 180	mq 124,00	mc 462,55	---	m 9,00	mq 46,26
E	mq 180	mq 124,00	mc 462,55	---	m 9,00	mq 46,26

(*) CORRISPONDENTE A MASSIMO PERIMETRO DI INSCRIZIONE

SCHEMA TIPO EDILIZIO LOTTI: B; C; D; E;
 SCALA 1:200

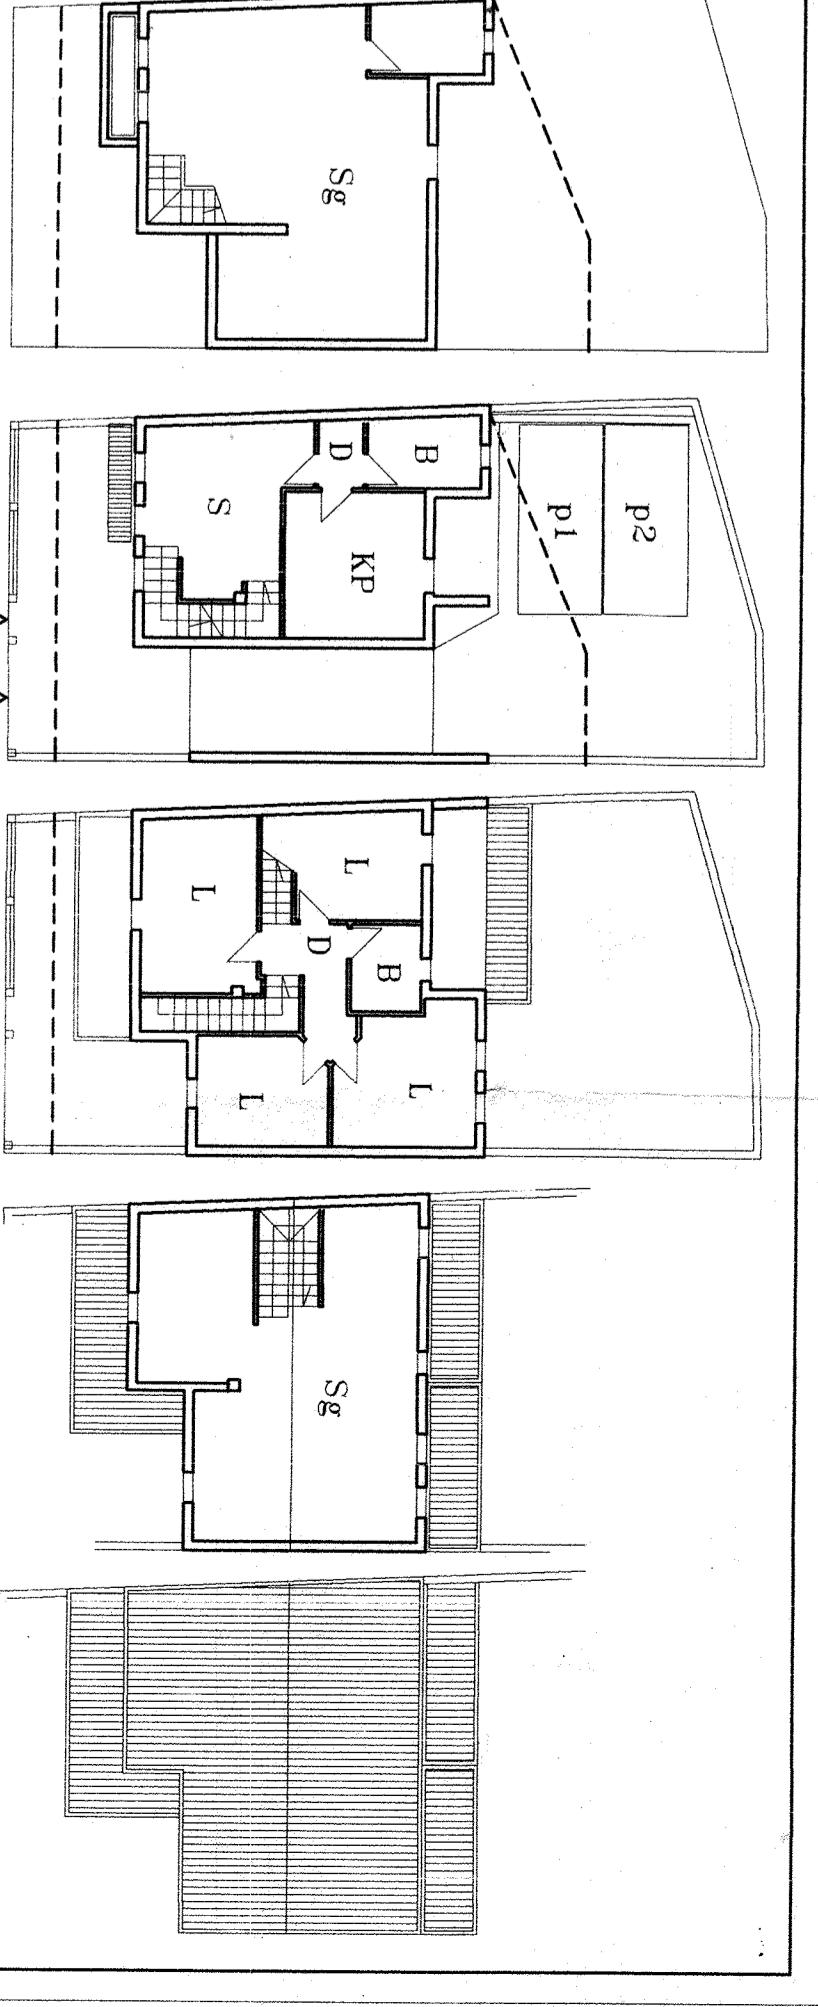

TIPO EDILIZIO UNIFAMILIARE

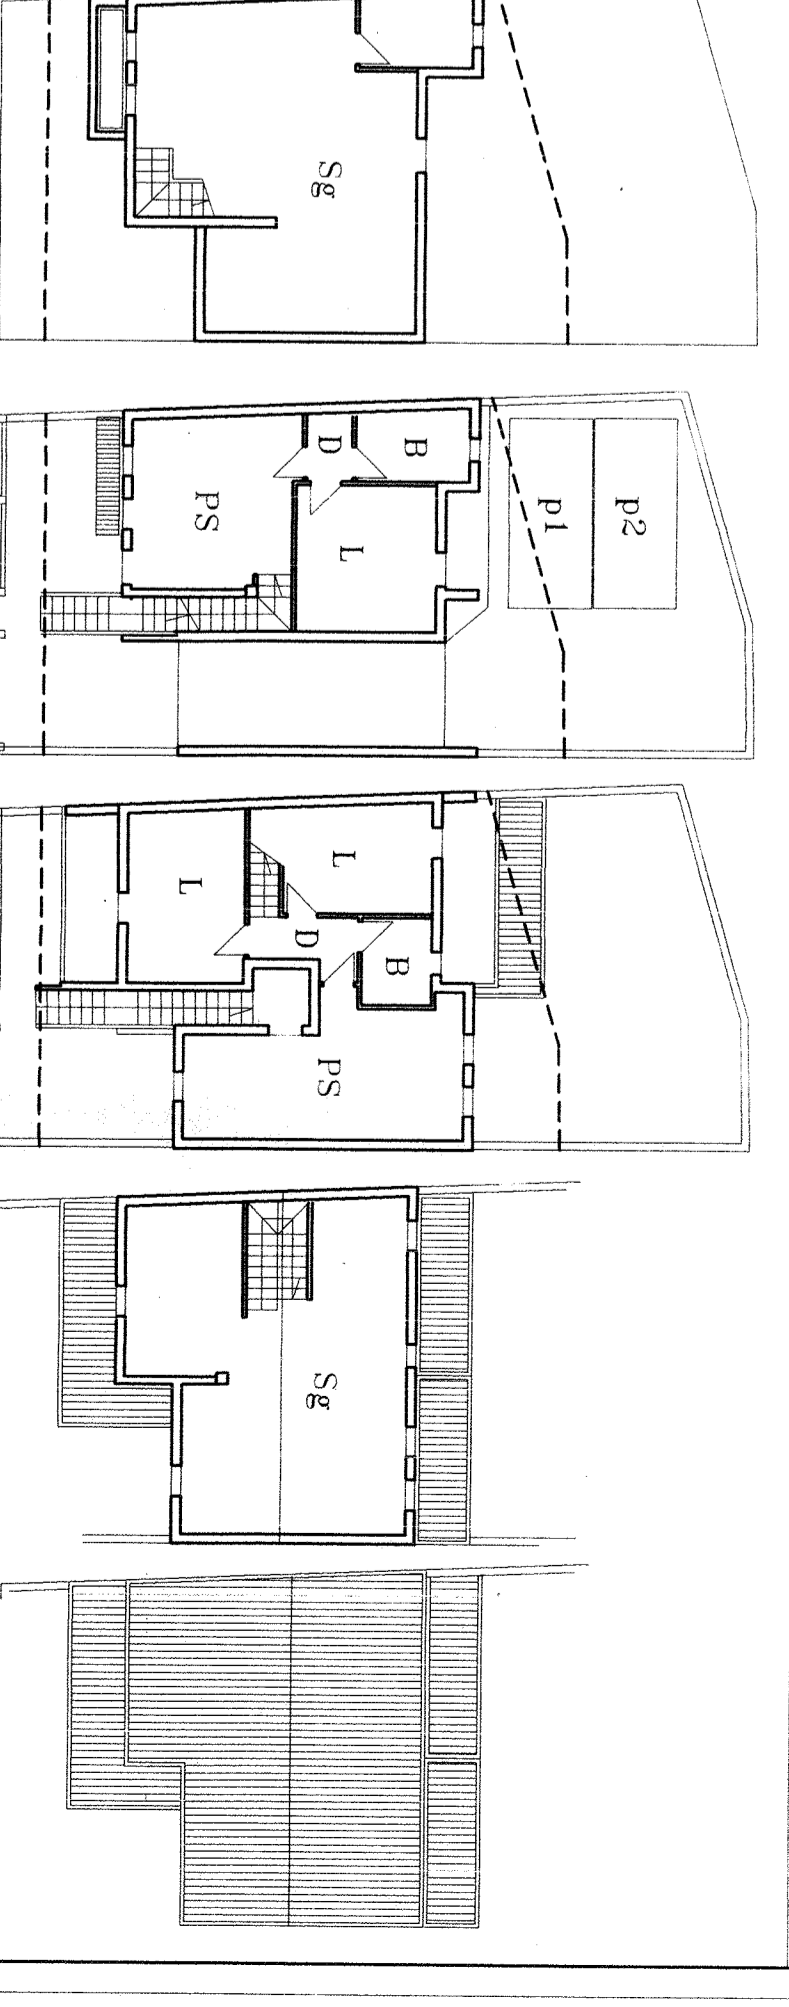

TIPO EDILIZIO BIFAMILIARE

TABELLA G

LOTTI EDIF.	SUP. LOTTO	SUP. COP. MAX*	VOL. RESIDENZ.	VOL. SERV. CONN. CON RES.	ALTEZZA MAX	SUP. PARCHEGGI
F	mq 180	mq 120,00	mc 462,55	---	m 9,00	mq 46,26

(*) CORRISPONDENTE A MASSIMO PERIMETRO DI INSCRIZIONE

SCHEMA TIPO EDILIZIO LOTTO: F
 SCALA 1:200

LA RAPPRESENTAZIONE GRAFICA DEI TIPI EDIFICI RELATIVAMENTE ALLE SINGOLE ALTEZZE SUPERFICI COERENTE ALLA DISTRIBUZIONE INTERNA E AL NUMERO DI UNITA' IMMOBILIARI E' INDICATA E NON VINCOLANTE

LE SUPERFICI COERENTI SI INTENDONO COMPRESSE ENTRO IL VALORE MASSIMO CONSENTITO SUL LOTTO RIPORTATO SULLA TABELLA (G)

LE VOLUME, LE ALTEZZE, GLI INGOMBRI PLANIMETRICI, IL NUMERO DI UNITA' IMMOBILIARI SARANNO OGGETTO DI DEFINIZIONE IN SEDE DI PROGETTO RESCRITTO E DOVRANNO COMPRENDERE ESSENE CONTENUTI ENTRO I VALORI MASSIMI RIPORTATI SULLA TABELLA (G)