Riepilogo dati Convenzionati

Superfici:
Superficie d'intervento mq. 9.392,00
di cui
in zona C mq. 9.307,00
in zona B mq. 85,00

DATI DI PROGETTO :

A)

Sup. residenziali	4132,00 mq.
Sup. connesse	940,00 mq.
Sommano	5072,00 mq.

B)

Sup. strade	1419,00 mq.
Sup. servizi	2845,00 mq.
Cabina ENEL	56,00 mq.
Sommano	4320,00 mq.

TOTALE A) + B) mq. 9.392,00

E' vietata qualsiasi riproduzione
non autorizzata dal progettista
come previsto dalla normativa Vigente

Volumi consentiti : 13.960,50 MC. di cui:

Volumi residenziali 13.960,50x0,70=9.772,35
Volumi connessi alla resid. 13.960,50x0,20=2.792,10
Volumi pubblici 13.960,50x0,10=1.396,05

Volumi previsti :

Volumi residenziali 9676,80 mc. < max cons.
Volumi connessi alla resid. 2632,00 mc. <max. cons.
Volumi pubblici 1396,05 mc.

Sommano 13.704,85 mc. <max. cons.

COMUNE DI DECIMOMANNU
PRATICA N. 147/04 PROT. N. 6205
VISTO, SI APPROVA ai sensi della L.R. 45/89 e successive modifiche ed integrazioni
Decimomannu, lì 28.10.2005
IL RESPONSABILE DEL SERVIZIO
Allegati n. 15/05
Edificio n.
Decimomannu, lì 04 APR. 2005
IL RESPONSABILE DEL SERVIZIO

COMUNE DI DECIMOMANNU
PROVINCIA DI CAGLIARI
SEDUTA N. 14/1 del 23 DIC. 2004
DI ESPRIME PARERE FAVOREVOLE

Comune di Decimomannu
Uff.edilizia Privata e Urbanistica

Progetto di un piano di Lottizzazione di un'area in Decimomannu Lottizzazione "LOSTIA"
Variazione minimale al piano "PLANIVOLUMETRICO"
Committente Immobiliare Martelli srl
Tav. : J) Planivolumetrico Tabella superfici e Volumi Edificabili
sc. 1:500
Data :

Immobiliare Martelli s.r.l.
Via Bonaparte, 16 - 09128 SESTU (CA)
tel. 070 2362000
P.IVA 00243000924

Progettista: Architre studio associato d'Ingegneria
Ing.Martelli Andrea
Ing.Piga Massimiliano
Via Monserrato 140 09028 Sestu,Ca
Tel/fax 070-262000

ORDINE INGEGNERI
PROVINCIA DI CAGLIARI
N. 4934 Dott. Ing. Andrea MARTELLI

PLANIMETRIA GENERALE CONVENZIONATA

scala 1:500

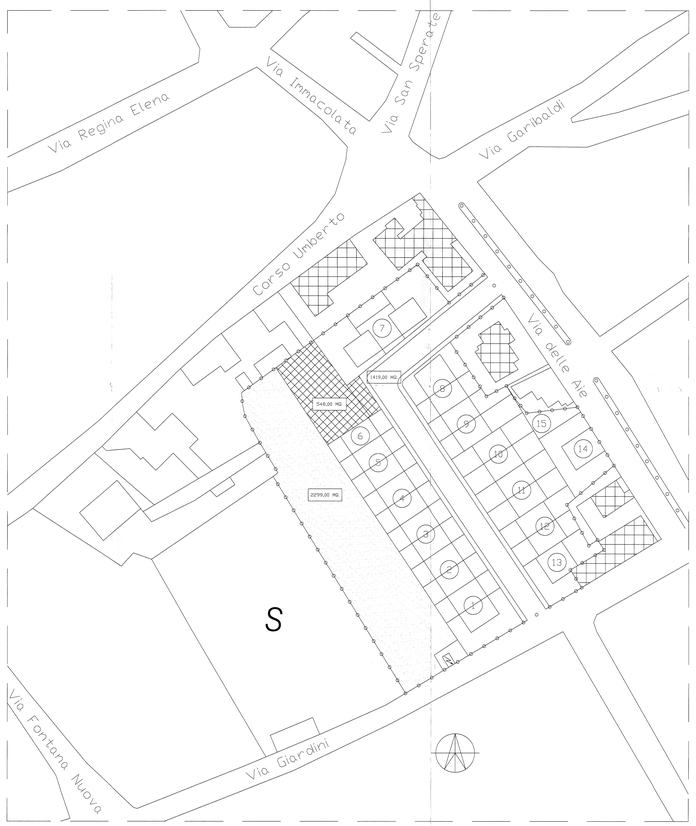

Legenda

- LIMITE DI LOTTIZZAZIONE
- FABBRICATI ESISTENTI
- SUPERFICIE S/1 - S/2 - S/3
- SUPERFICIE S/4
- FABBRICATI IN PROGETTO
- CABINA ENEL
- STRADA DI PROGETTO

Riepilogo nuovi dati

Superfici:
Superficie d'intervento mq. 9.392,00
di cui
in zona C mq. 9.307,00
in zona B mq. 85,00

DATI DI PROGETTO :

Sup. residenziali	3901.55 mq.
Sup. connesse	1170.45 mq.
Sommano	5072,00 mq.
Sup. strade	1419,00 mq.
Sup. servizi	2845,00 mq.
Cabina ENEL	56,00 mq.
Sommano	4320,00 mq.

TOTALE A) + B) mq. 9.392,00

Volumi consentiti : 13.960,50 MC. di cui:

Volumi residenziali 13.960,50x0,70=9.772,35
Volumi connessi alla resid. 13.960,50x0,20=2.792,10
Volumi pubblici 13.960,50x0,10=1.396,05

Volumi previsti :

Volumi residenziali 9676,80 mc. < max cons.
Volumi connessi alla resid. 2632,00 mc. <max. cons.
Volumi pubblici 1396,05 mc.

Sommano 13.704,85 mc. <max. cons.

Legenda

- LIMITE DI LOTTIZZAZIONE
- FABBRICATI ESISTENTI
- SUPERFICIE S/1 - S/2 - S/3
- SUPERFICIE S/4
- LIMITI DI MASSIMO INGOMBRO DEL FABBRICATO
- CABINA ENEL

NUOVA PLANIMETRIA GENERALE
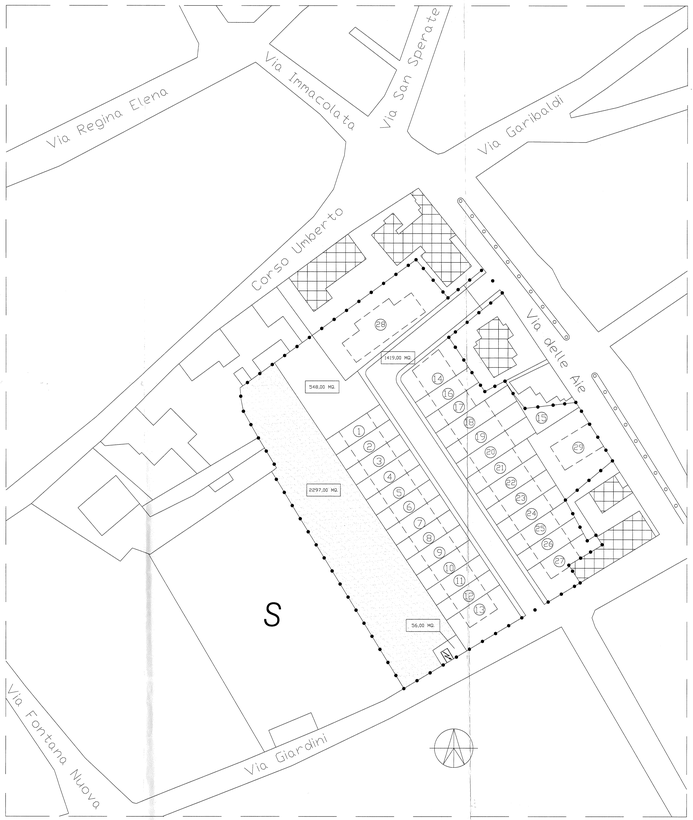
scala 1:500