

Mancuso Sodatore
Mancuso M. Giuseppe

REGIONE AUT. della SARDEGNA
ASSESS. PUBBLICA ISTRUZIONE, BENI CULTURALI,
INFORMAZIONE, SPETTACOLO E SPORT
UFFICIO TUTELA DEL PAESAGGIO

★ - 2 MAG 2005 ★

PROT. N. 2738 POS. N. 959 Lott.

25 MAR. 2005
Prot. N. 3365

DESCRIZIONE DEI LAVORI

Lottizzazione "Mancuso"
(Comparto -A-)



IL TECNICO DIRETTORE
(Geom. Alessandro Matorre)

FABBRICATO

DENOM. Comune di DECIMOMANNU

VIA Del Ponte Romano

FRAZIONE

OGGETTO TAVOLA

ELABORATO N.

N. PROTOCOLLO

Particolari costruttivi

- 9 -

SCALA

1:10-1:20-1:50

PROGETTO E DIREZIONI LAVORI

SPAZIO RISERVATO ALL'UFFICIO TECNICO

Progetto e D.L.
ORDINE INGEGNERI
PROVINCIA DI CAGLIARI
Dott. Ing. Piredda Stefania
N. 3433 Dott. Ing. STEFANIA PIREDDU

Grafica, rilievi e coordinamento

Geom. Mereu Luigi




Palo d'illuminazione

Particolare sezione stradale tipo
scala 1:50

Sottofondazione stradale spessore medio cm. 30

Strato di base o massiciata da cm. 8

Tappetino di usura cm. 3

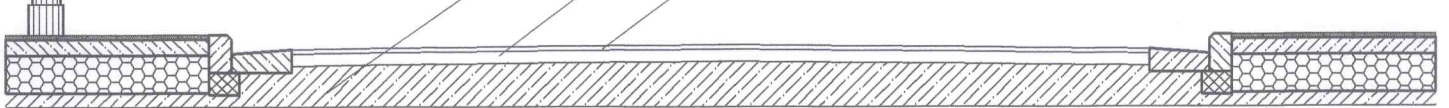

1.50




6.50

1.50


Particolare pozzetto d'ispezione fogne bianche

scala 1:10

Pianta

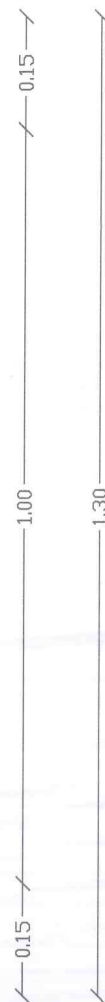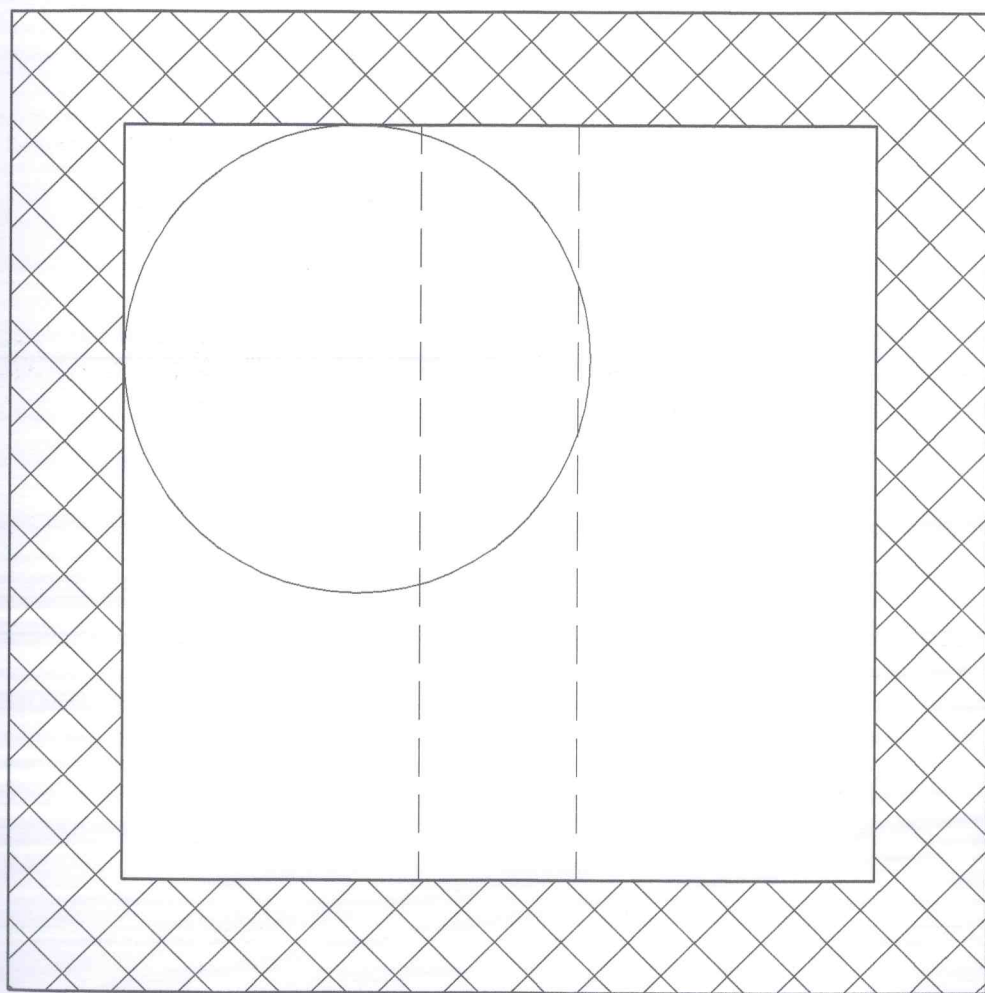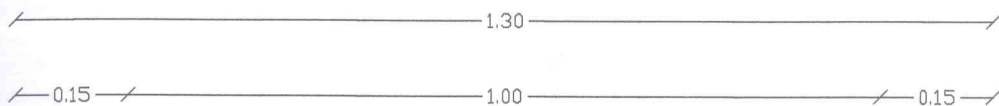


Sezione

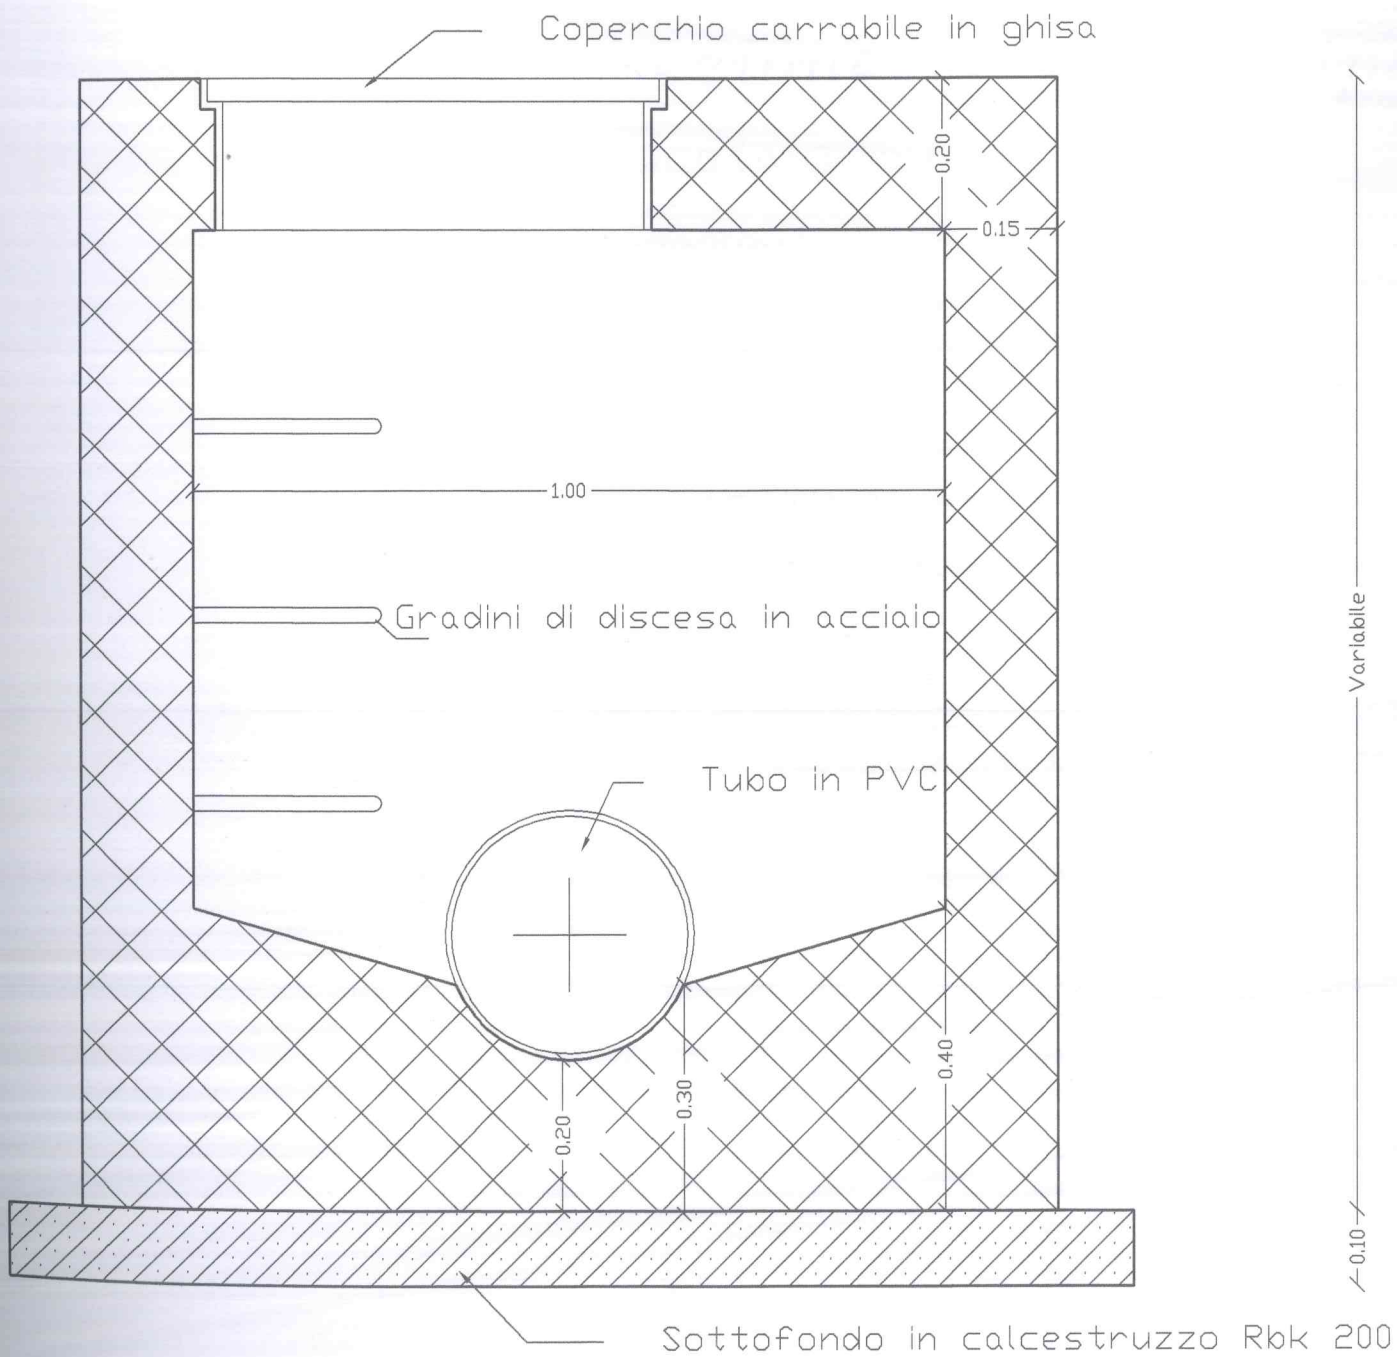

Particolare

SCALO

VARI

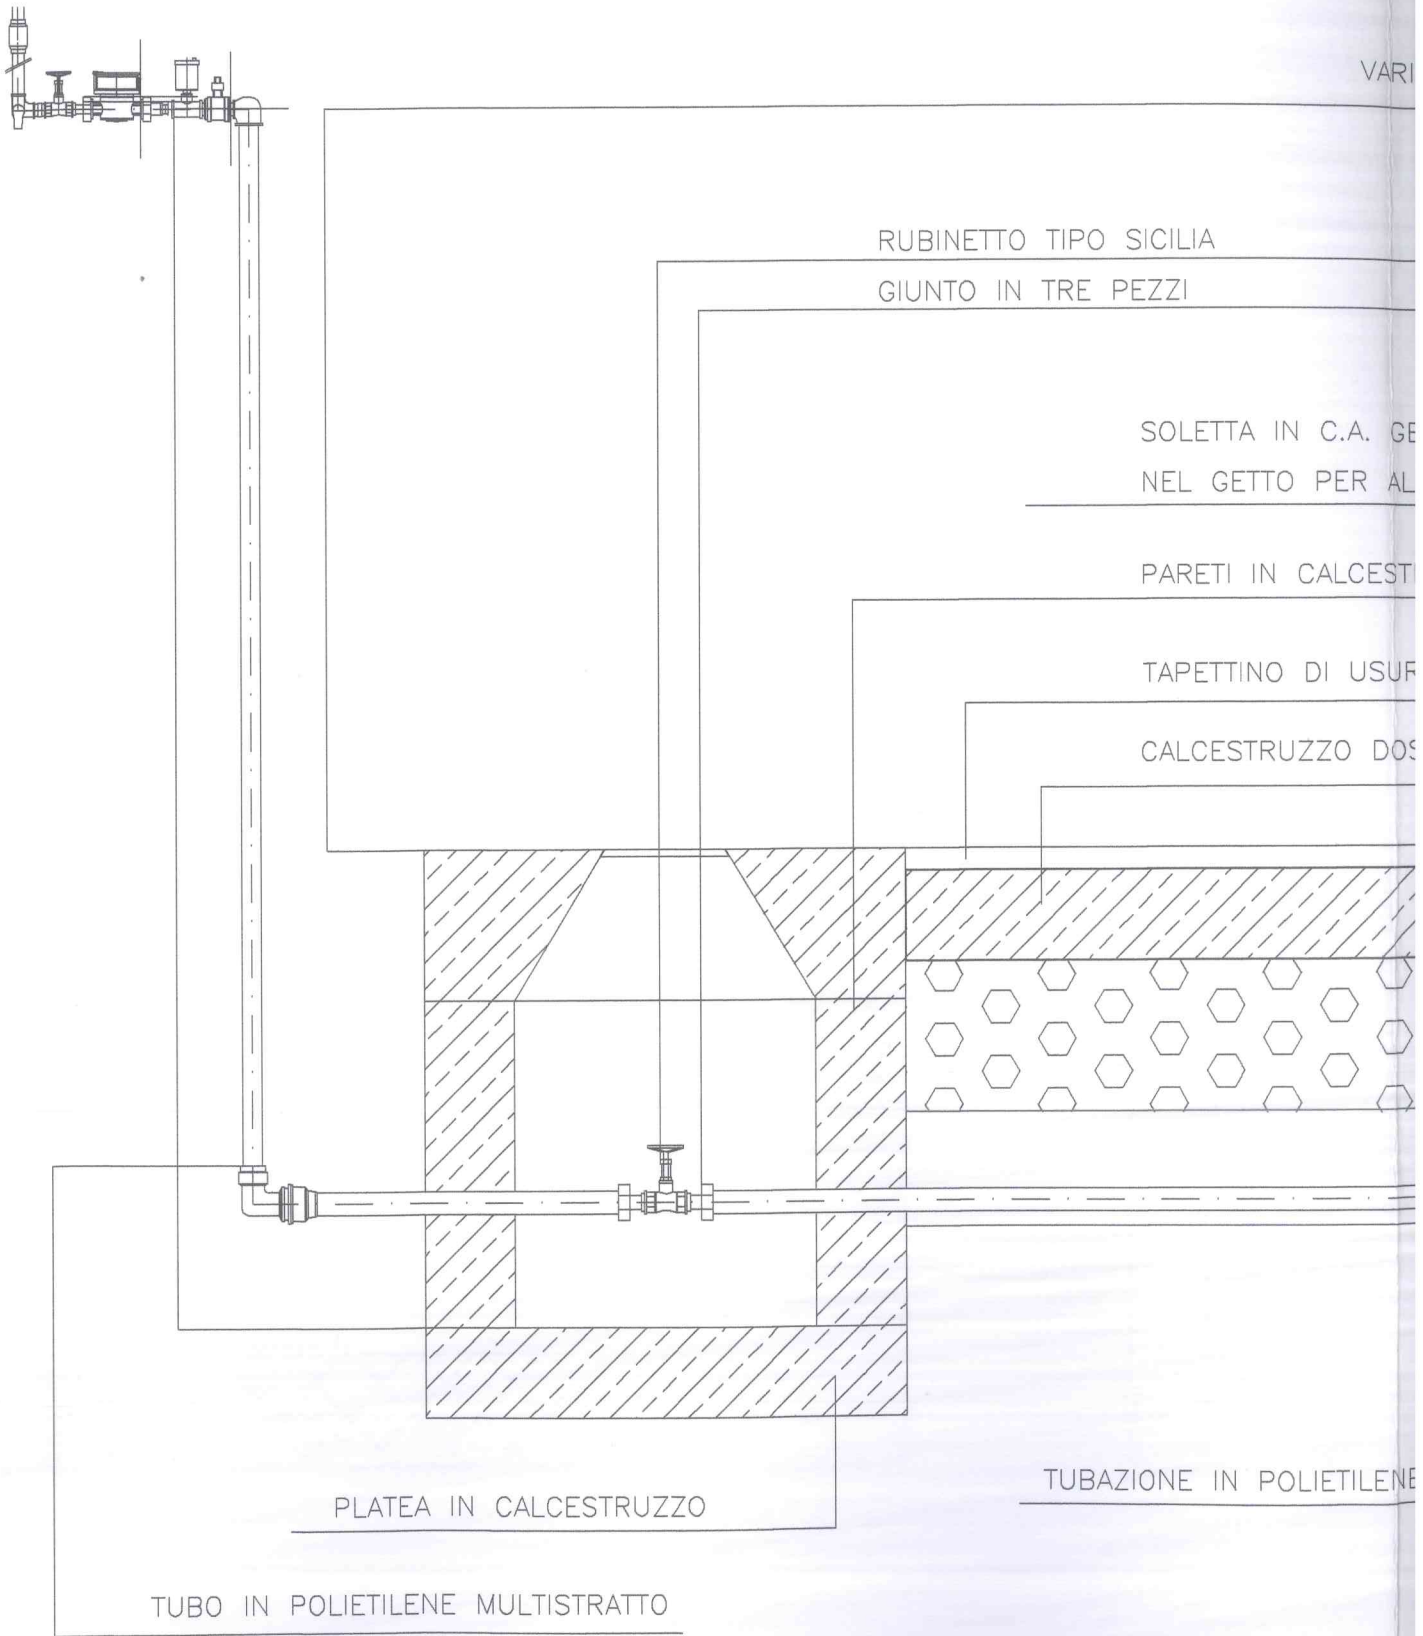

allaccio idrico

1: 10


ABILE

TTATA FUORI OPERA CON CHIUSINO AFFOGATO
LACCI STRADALI

RUZZO DOS. Q.li 2,50 DI CEMENTO SPESS. CM. 10.00


A

. Q.li 2,50 DI CEMENTO SPESS. CM. 15.00

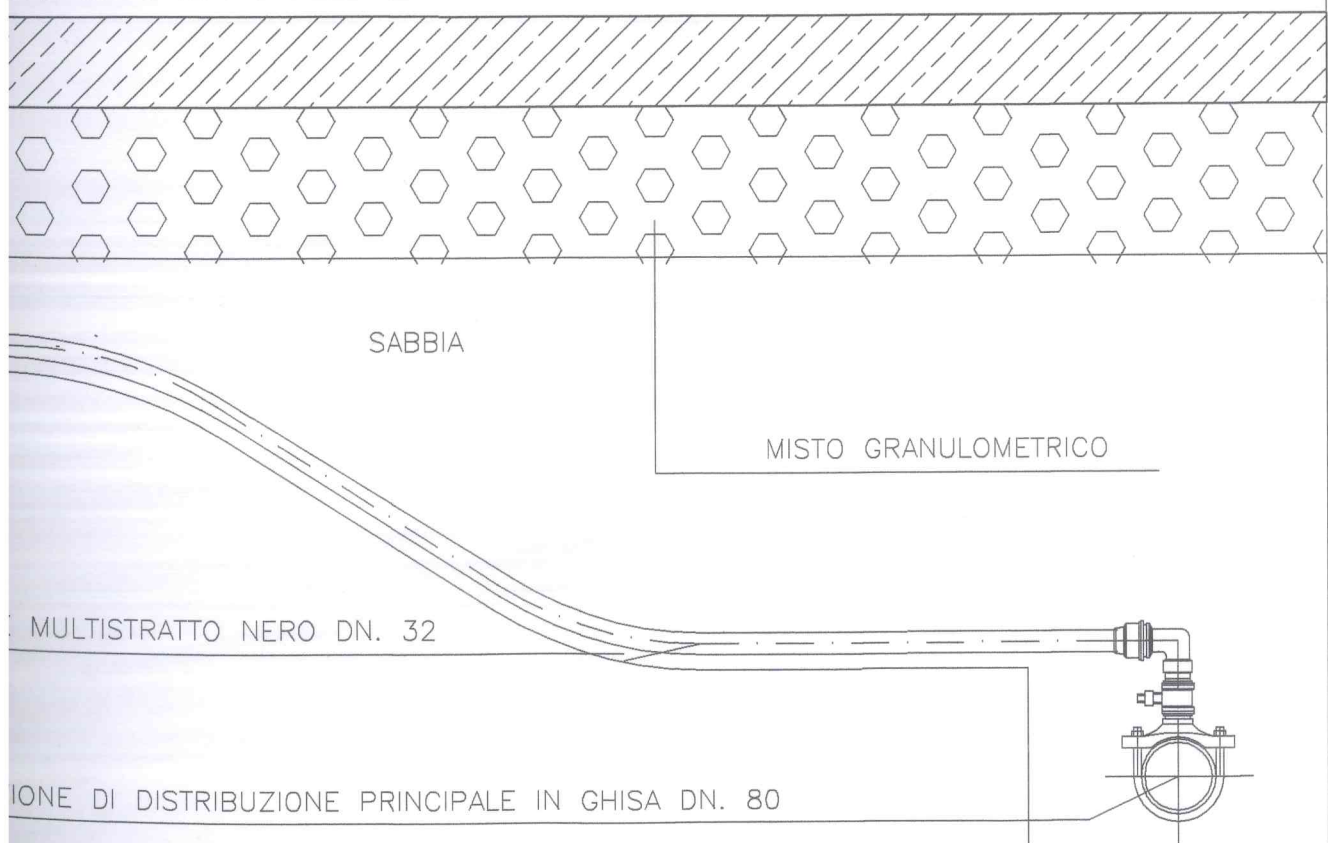

Particolare fognolo

scala 1:10


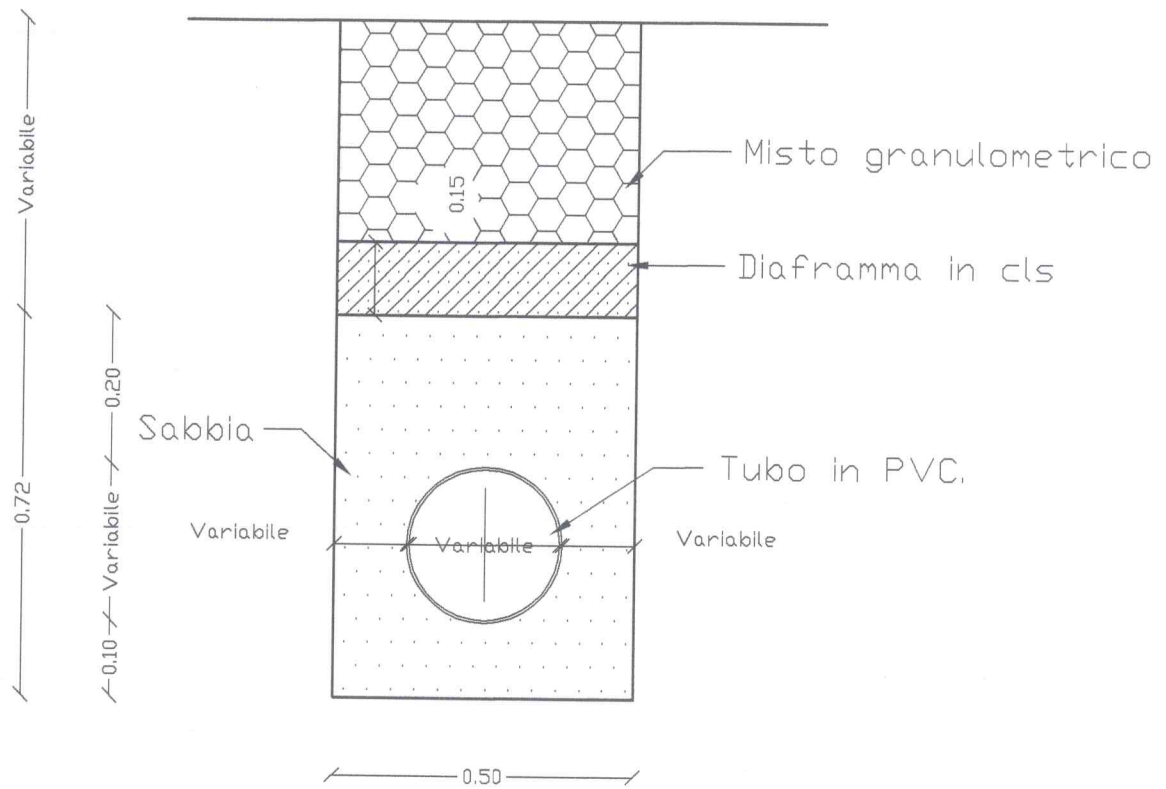


N.B. Il diaframma in cls, e' previsto per altezze di riempimento in misto granulometrico inferiori a cm. 50

Particolare caditoia


scala 1:10

Pianta

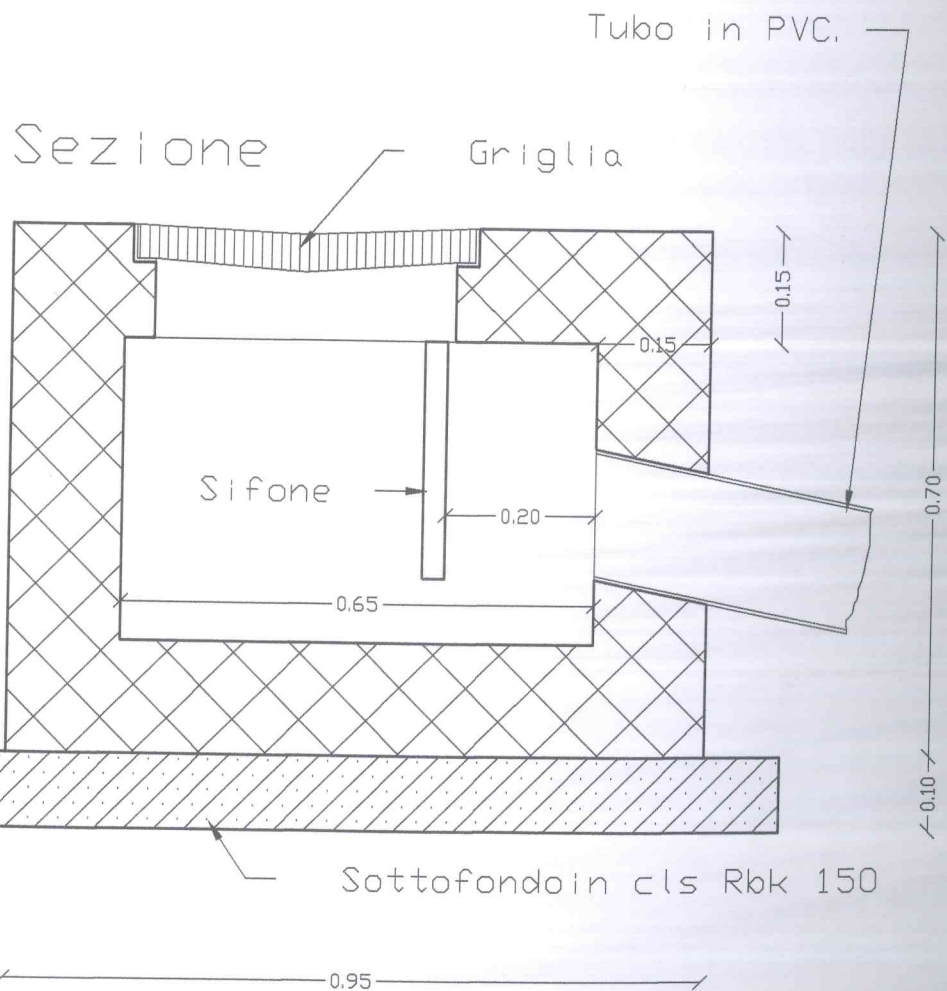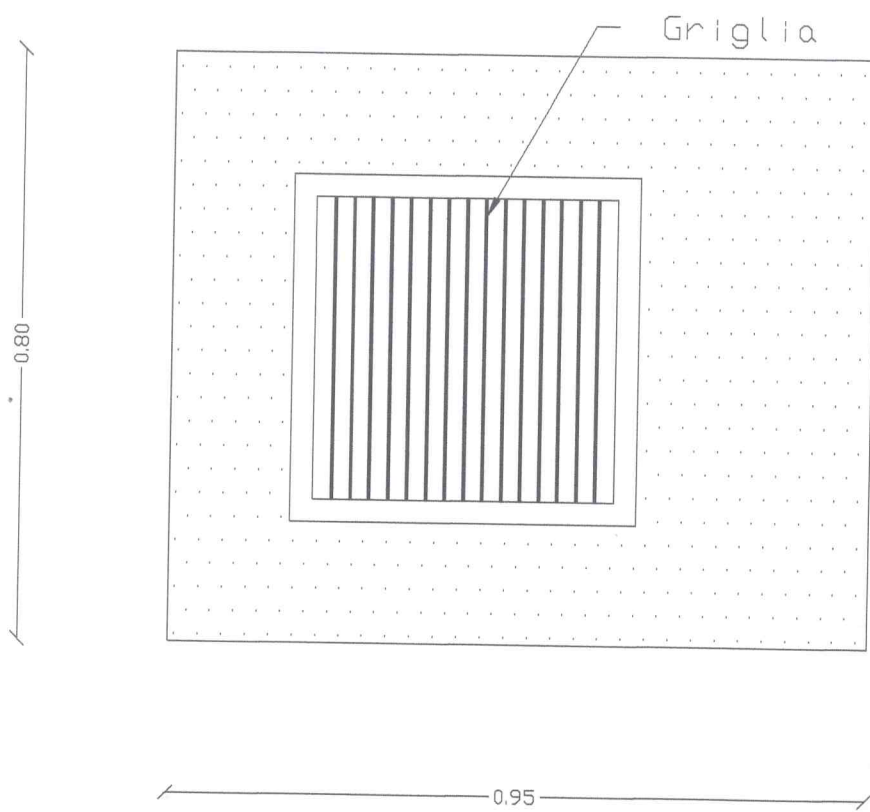

Particolare basamento palo d'illuminazione

scala 1:10

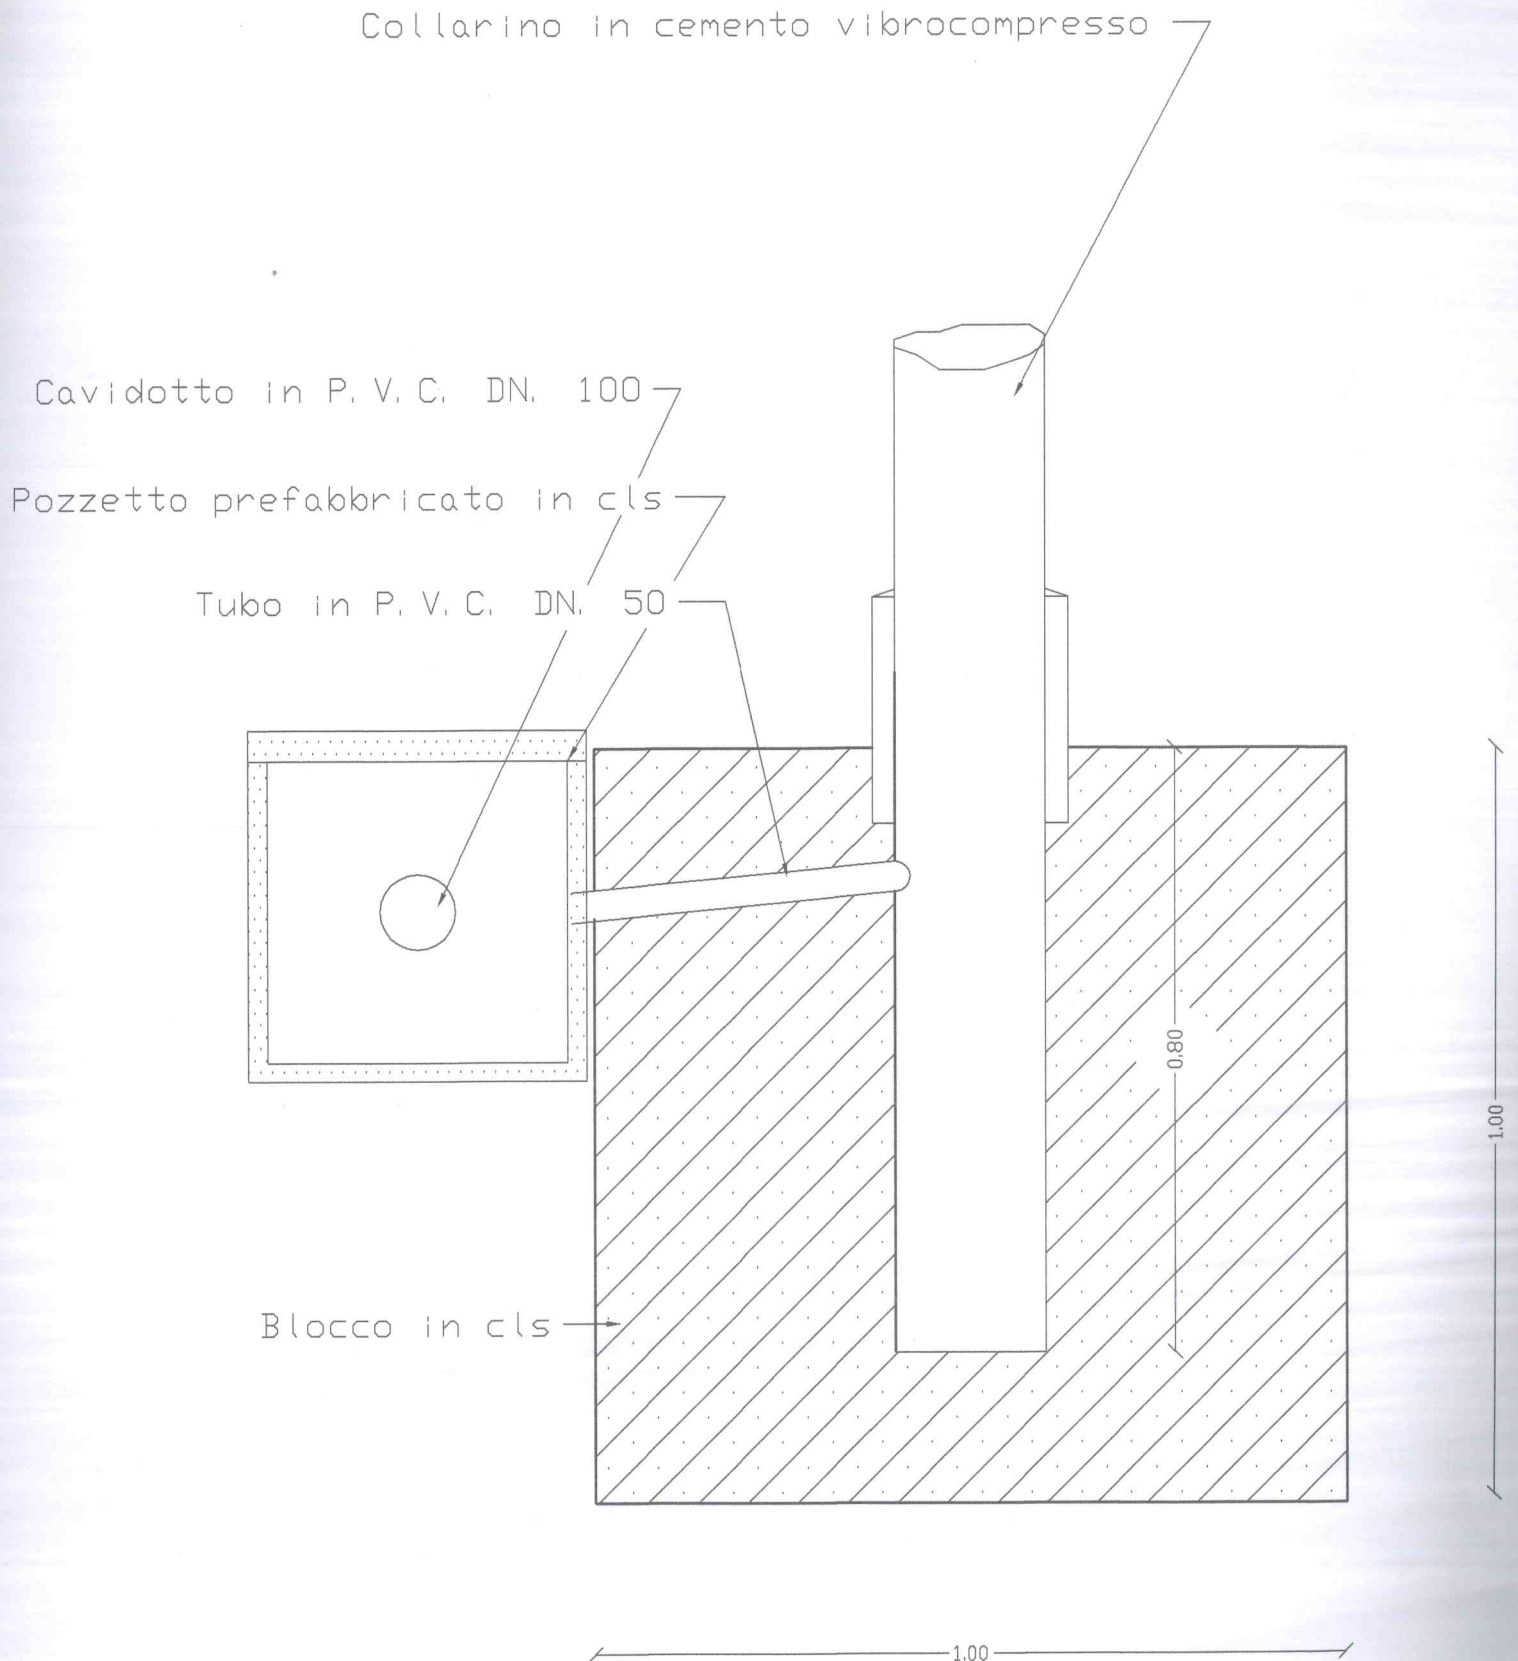

Particolare marciapiede

scala 1:10


1.50

Vespalo in misto di cava e ghiaia grossa cm. 20

Massetto in cls da cm. 10

ottofondazione stradale in misto granulometrico

Pavimentazione con mattonelle di cemento



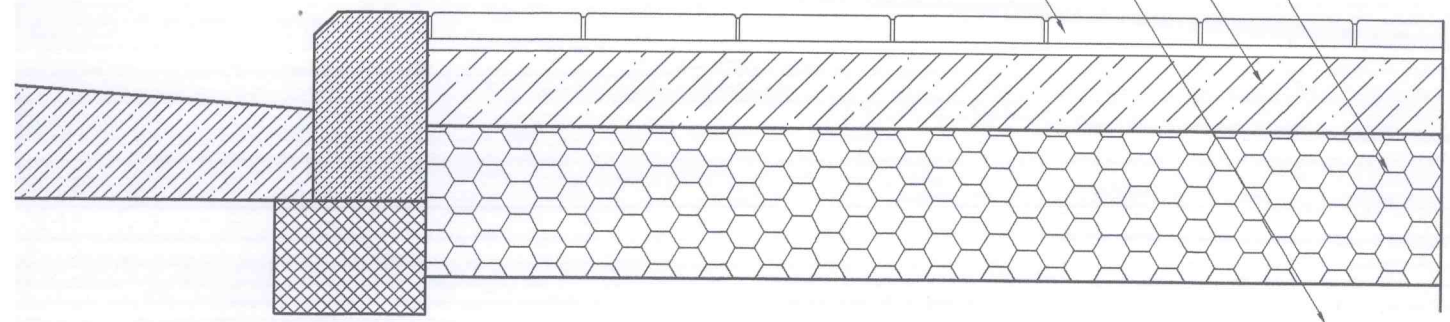


Particolare cunetta e cordolo


scala 1:10

Cordolo prefabbricato


Cunetta in cls.

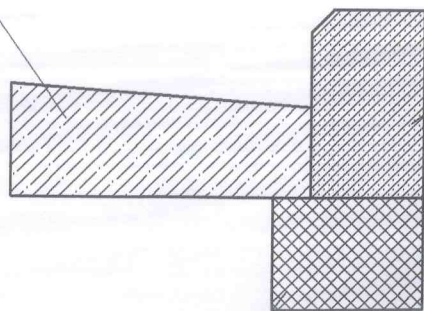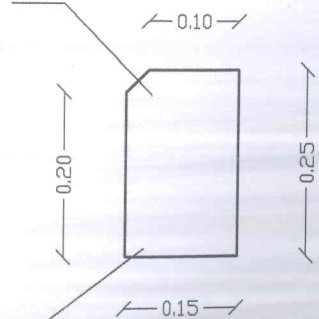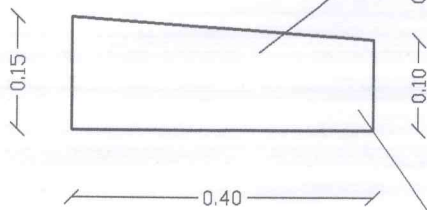

fondazione cordolo in cls.

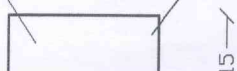

SEZIONE LONGITUDINALE

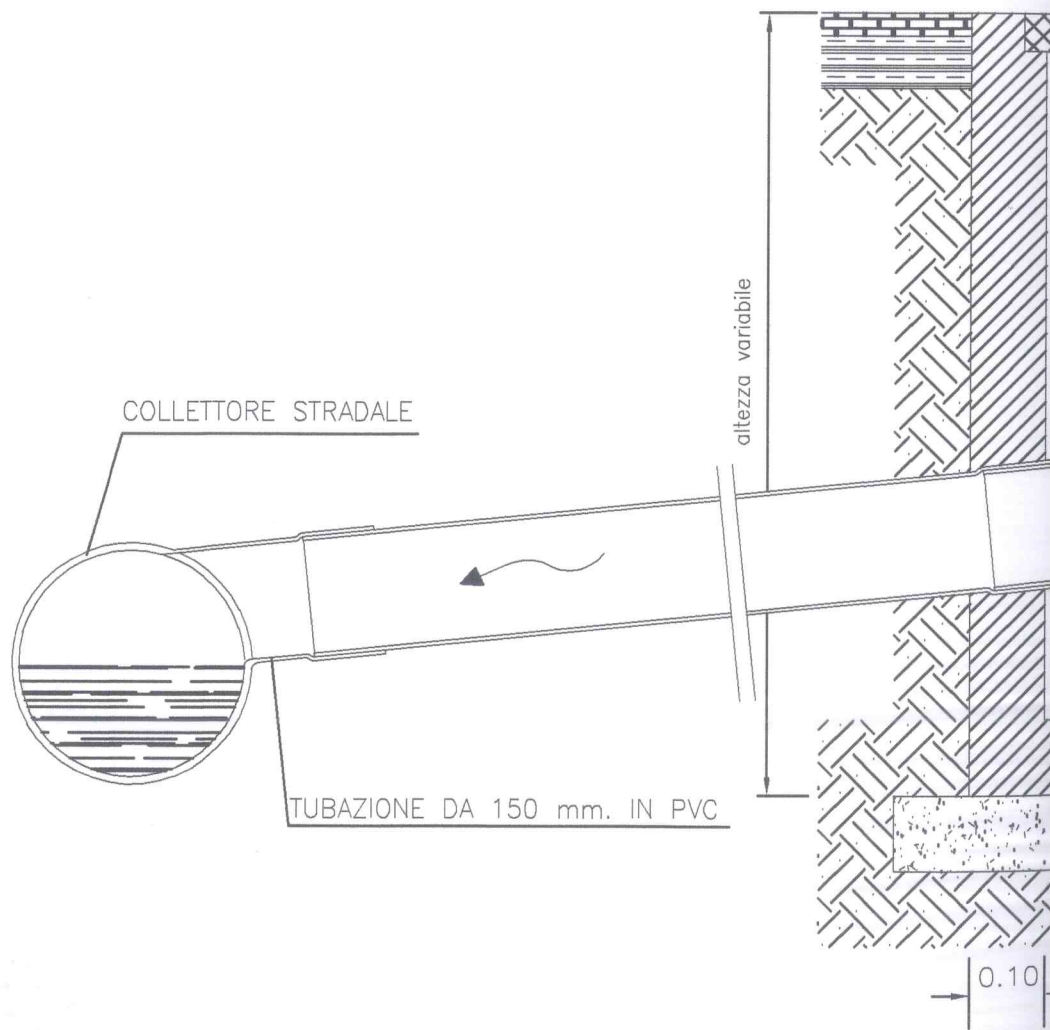

Particolare allaccio fognario

scala 1:10

