

**COMUNE DI DECIMOMANNU**  
**PROVINCIA DI CAGLIARI**

**STUDIO TECNICO**  
**DOTT. ING. GIOVANNI D'URBANO**  
Via Parrocchia n. 6-09033 Decimomannu  
Tel. 070-962489

ORDINE INGEGNERI  
PROVINCIA CAGLIARI  
Data *Giovanni D'URBANO*

DISEGNI AGGIORNATI AL:  
SOSTITUISCE LA TAV. N.

TAVOLA GRAFICA N.  
**1**

**COMUNE DI DECIMOMANNU**  
COMMISSIONE EDILIZIA  
SEDUTA N. *116* DEL *6* GIU. 1996  
SI ESPRIME PARERE FAVOREVOLE.  
I Segretario *[Signature]* Il Presidente *[Signature]*

Progetto:

PIANO DI LOTTIZZAZIONE PANI-ATZORI

Oggetto tav.:

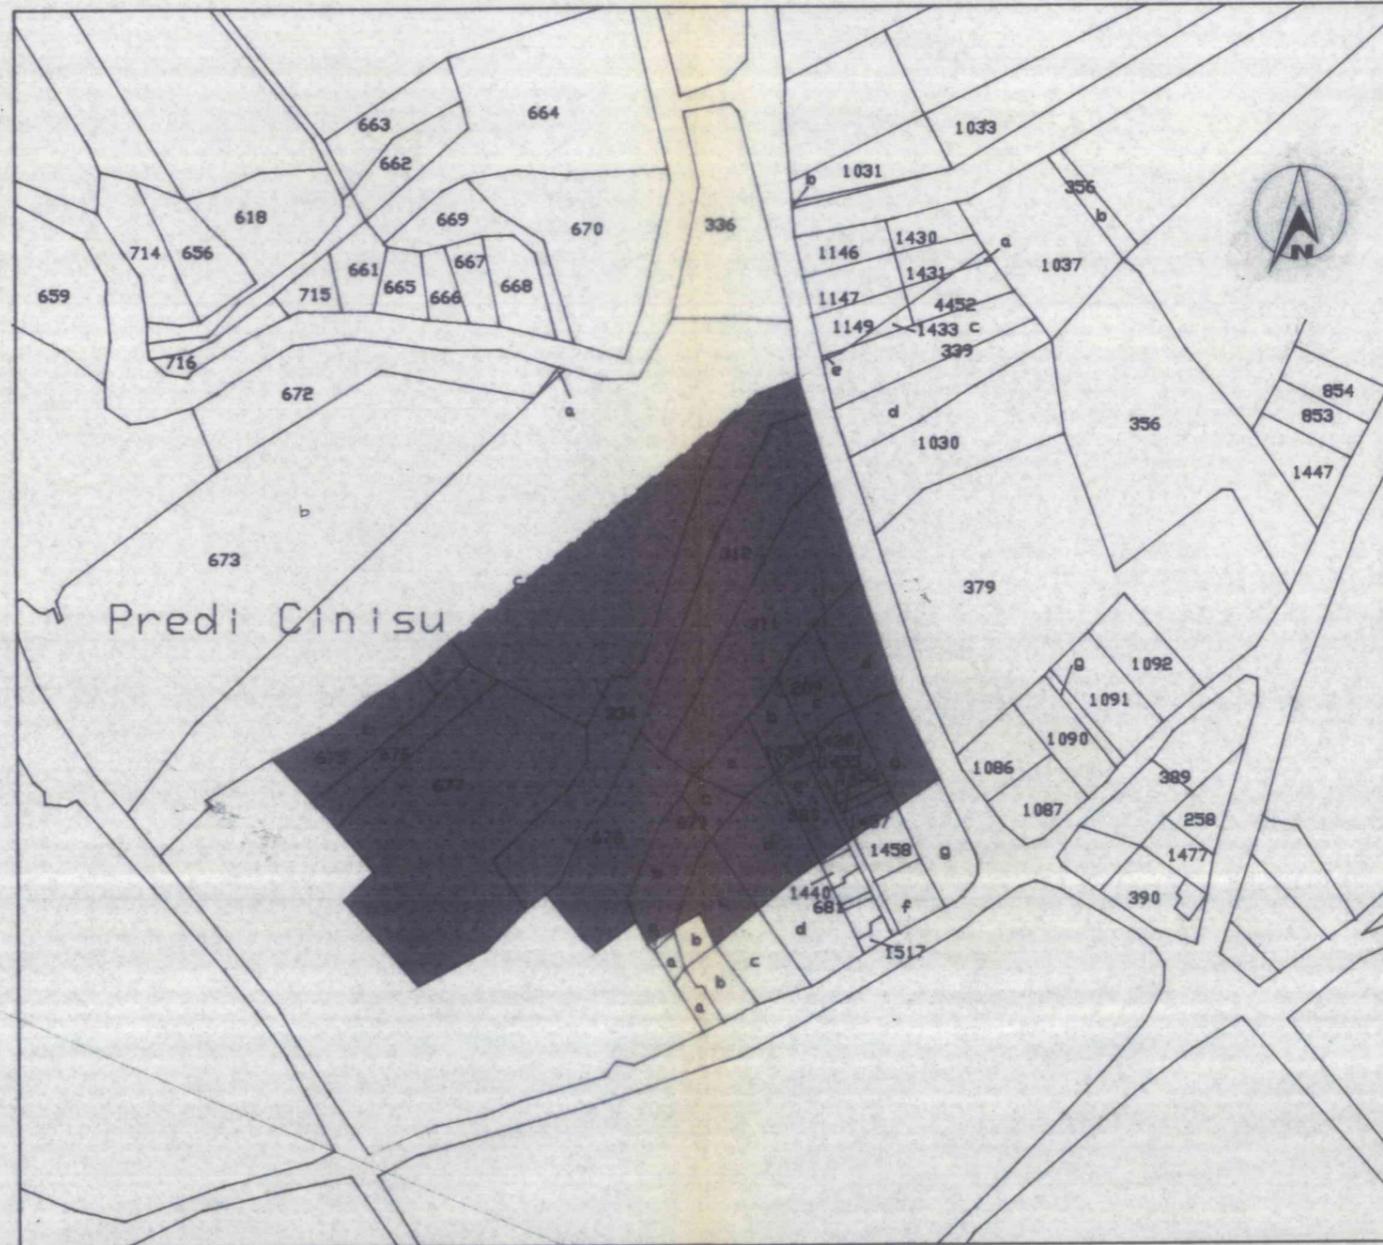
PLANIMETRIA GENERALE E CATASTALE E STRALCIO P.R.G.

Committente (i):


Sig.ri PANI-ATZORI  
*Pani [Signature]*  
*Pani Antonino*  
*Atzori Antonia* *Pani Angelo*

15 MAG. 1996

PLANIMETRIA CATASTALE FOGLIO 11 Sc.1:2000




STRALCIO P.R.G. Sc. 1:2000

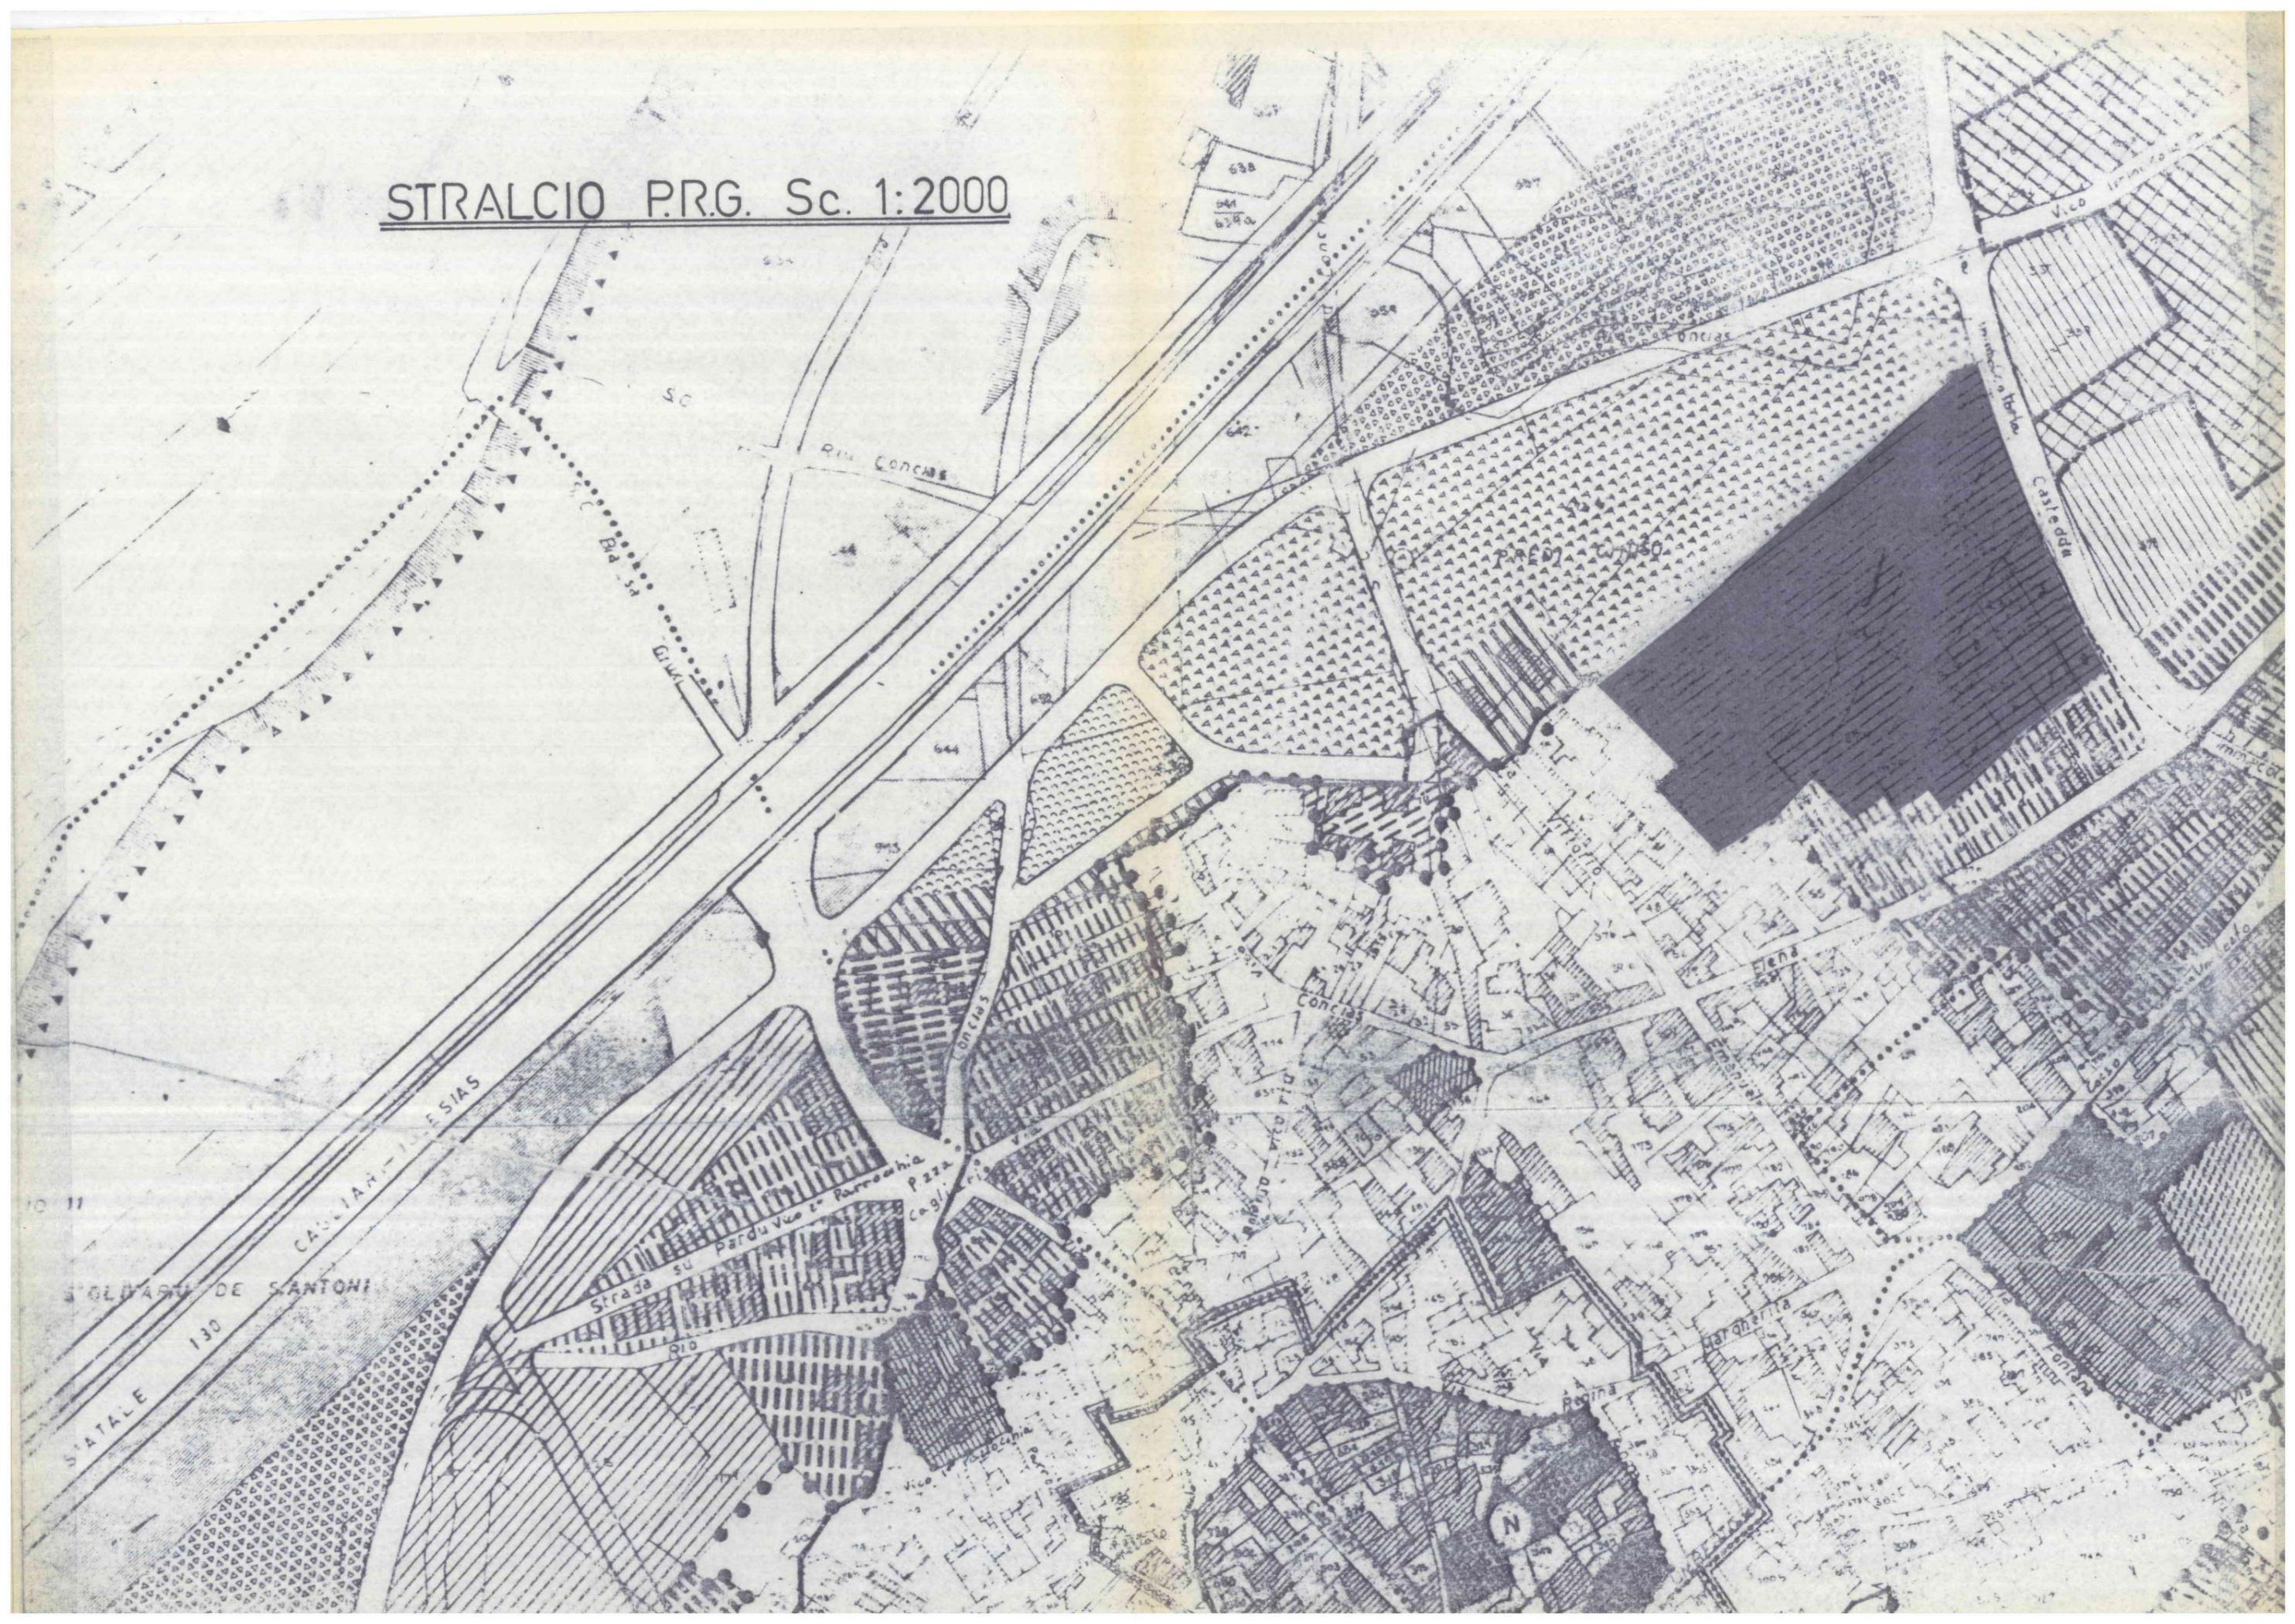





PLANIMETRIA GENERALE Sc. 1:1000  
ED INDIVIDUAZIONE DEGLI STRALCI FUNZIONALI

SUPERFICIE COMPARTO DI LOTTIZZAZIONE 16915,00 MQ.

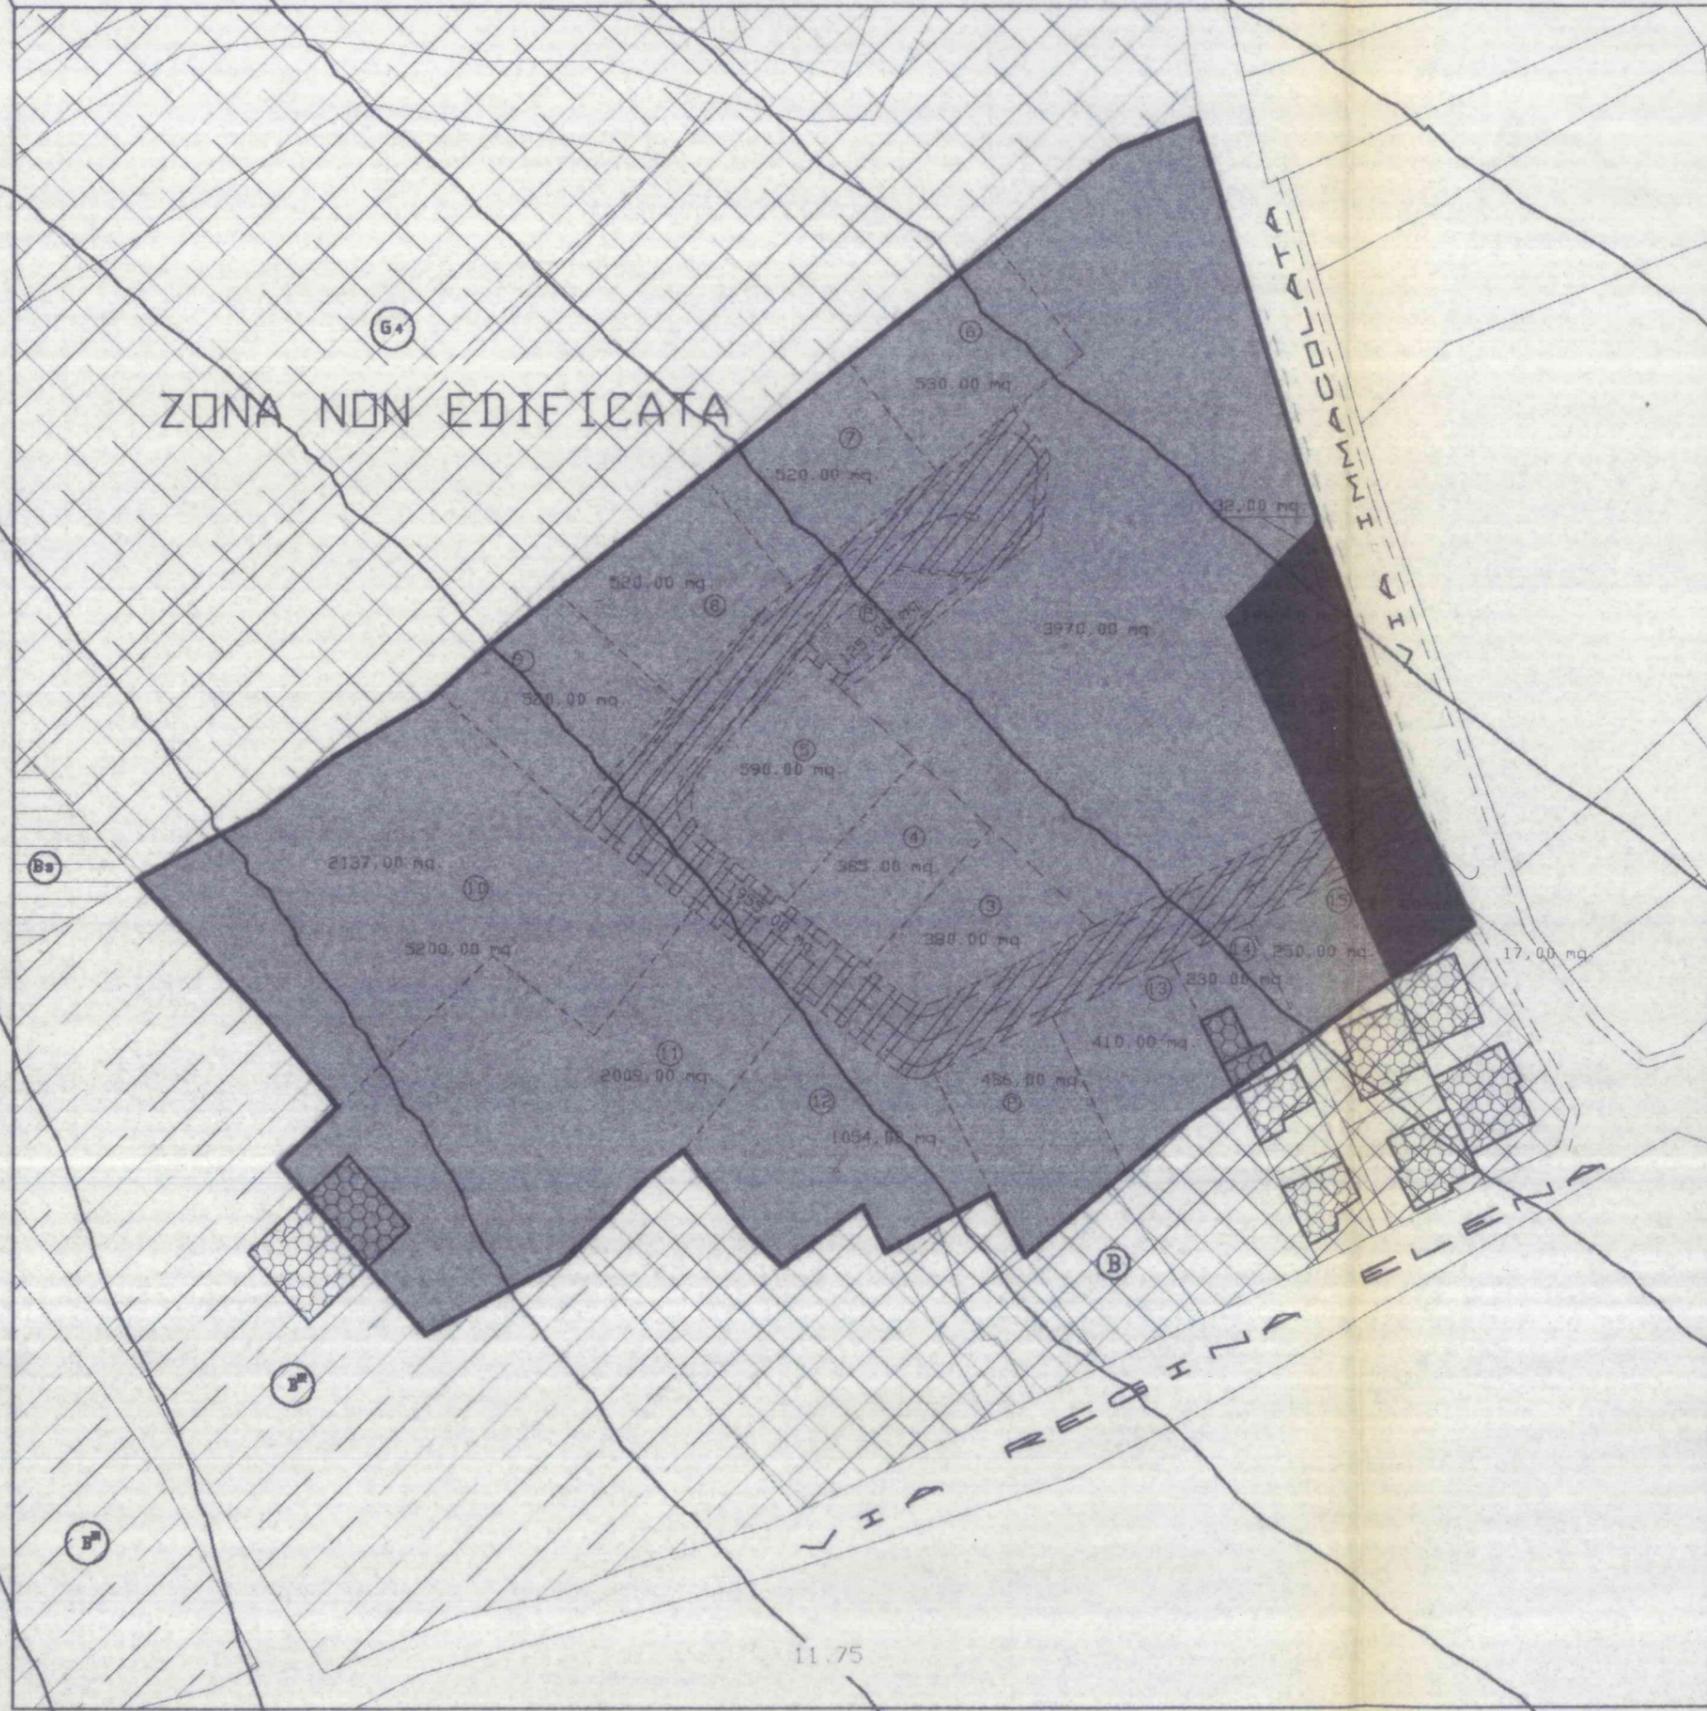13.25



LEGENDA

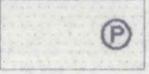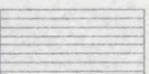 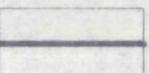-  SUP. CEDUTA DAI SIGG. PANTZORI PER LA RETTIFICA E ALLARGAMENTO DELLA VIA IMMACOLATA
-  VIABILITA' DI LOTTIZZAZIONE 13.00
-  SUP. A VERDE E SERVIZI
-  SUP. A PARCHEGGIO
-  ZONA DI COMPLETAMENTO RESIDENZIALE DEL CENTRO ABITATO
-  ZONA DI COMPLETAMENTO RESIDENZIALE IN AREE DI RIQUALIFICAZIONE URBANISTICA 12.75
-  ZONA PER ATTIVITA' TERZIARIE E SERVIZI PRIVATI ANCHE DI USO COLLETTIVO
-  ZONE RESIDENZIALI DI COMPLETAMENTO IN AREE APPARTENENTI AL VECCHIO TESSUTO URBANO
-  SUP. FONDIARIA 12.50
-  AREA INTERESSATA ALLA LOTTOZZAZIONE STRALCIO FUNZIONALE N. 1-DI ATTUAZIONE IMMEDIATA
-  AREA ESCLUSA DALLA LOTTOZZAZIONE MA INTERESSATA DALL' INTERVENTO STRALCIO FUNZIONALE N. 2-DI ATTUAZIONE FUTURA 12.25
-  LIMITE DI COMPARTO DI LOTTOZZAZIONE

11.25

11.50

11.75

12.00