



COMUNE DI DECIMOMANNU

DOCT. ING. GIOVANNI DURBANO
 VIA PARROCCHIA, 6 TEL. 070-969161
 08035 DECIMOMANNU - CA -
 N° 2181 DEL REG. SOG. URBANO

4


Progetto: I PIANO DI DOTTAZIONE IN SEDE STRADALE
 "PUBBLI UTILITA"

OGGETTO: I PIANI DI DOTTAZIONE IN SEDE STRADALE


Committente (I):
 S.P. BALUSSU SALVADORA
 041 - BALUSSU MASSIMO

Bohann
 Balussu Salvatore


particolare del fognolo
 1:10

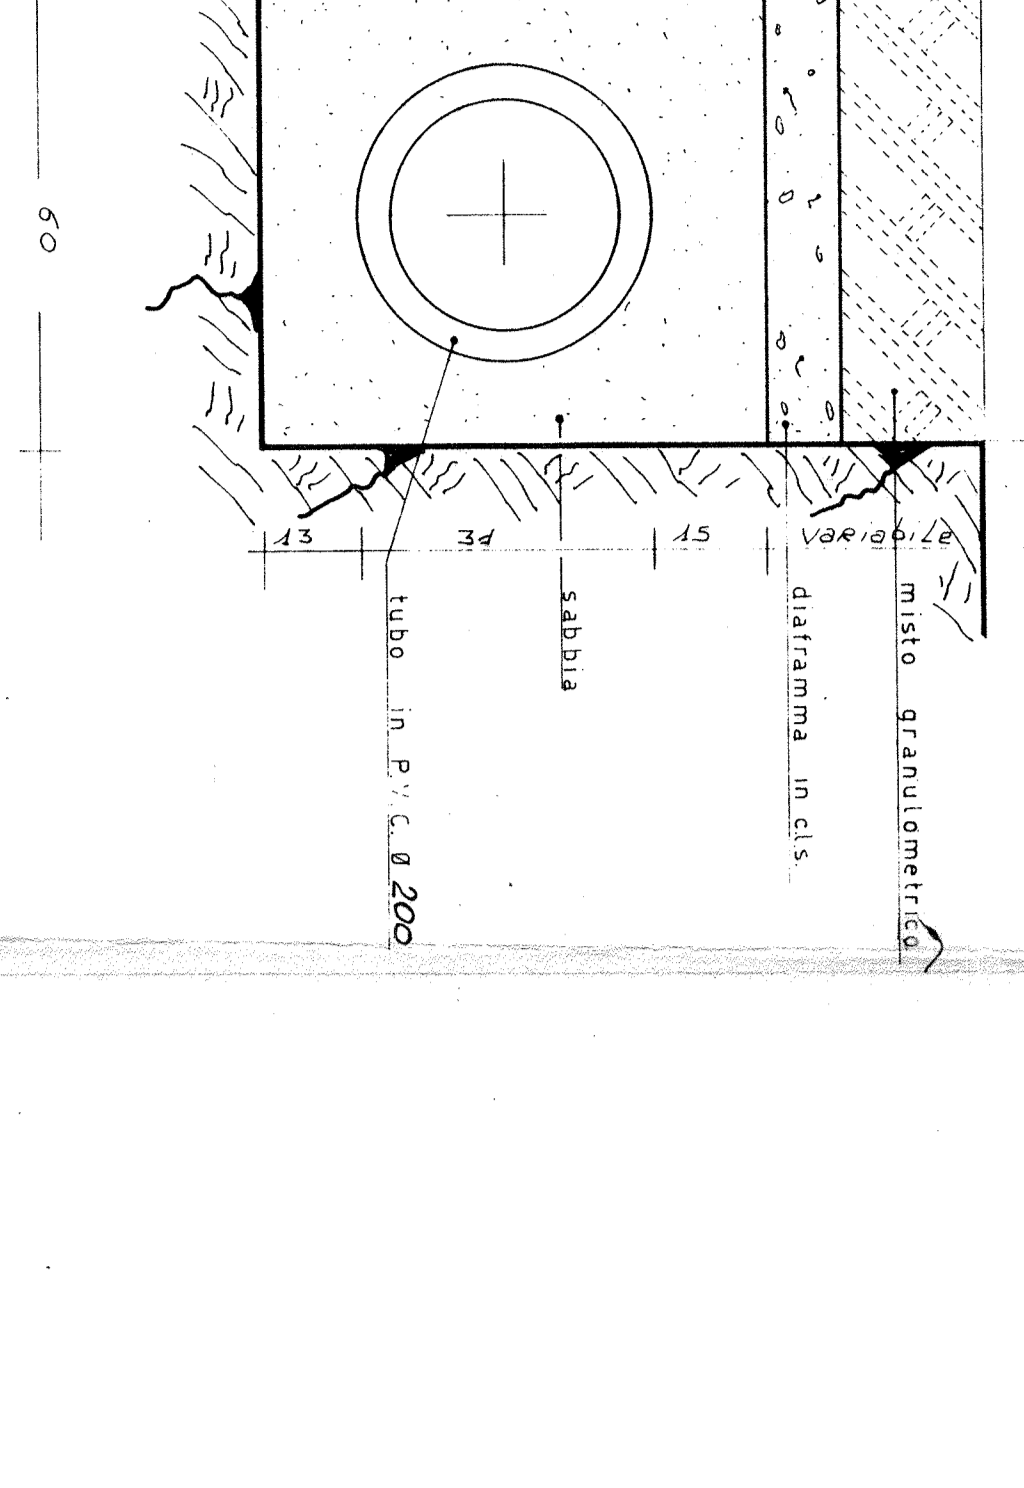


ALLACCIO IDRICO
 SC. 1:10

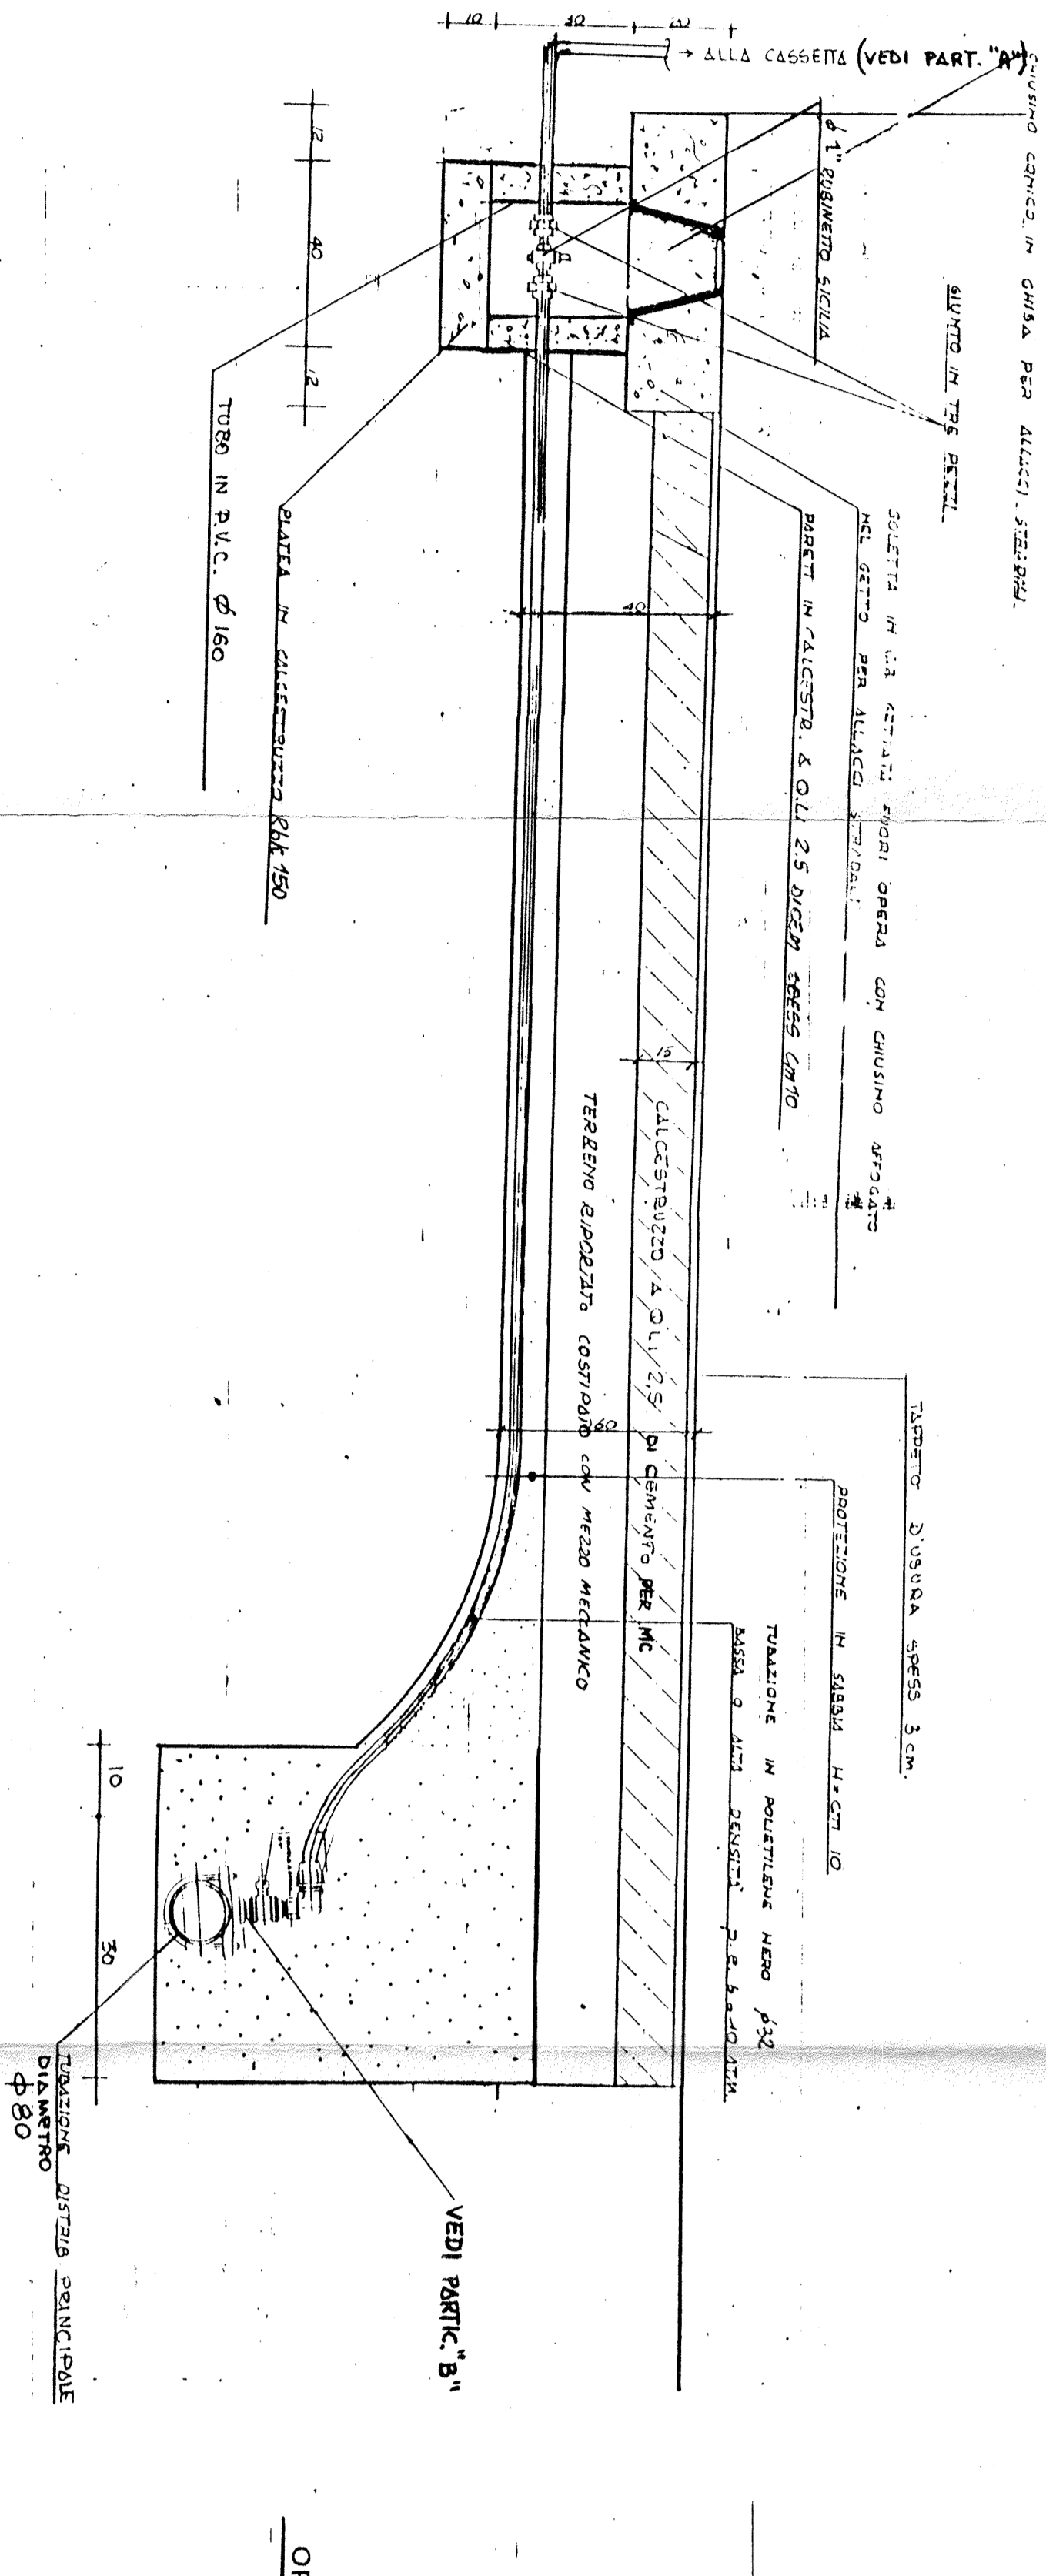


PARTICOLARE "B"
 ALLACCIO IDRICO TIPO

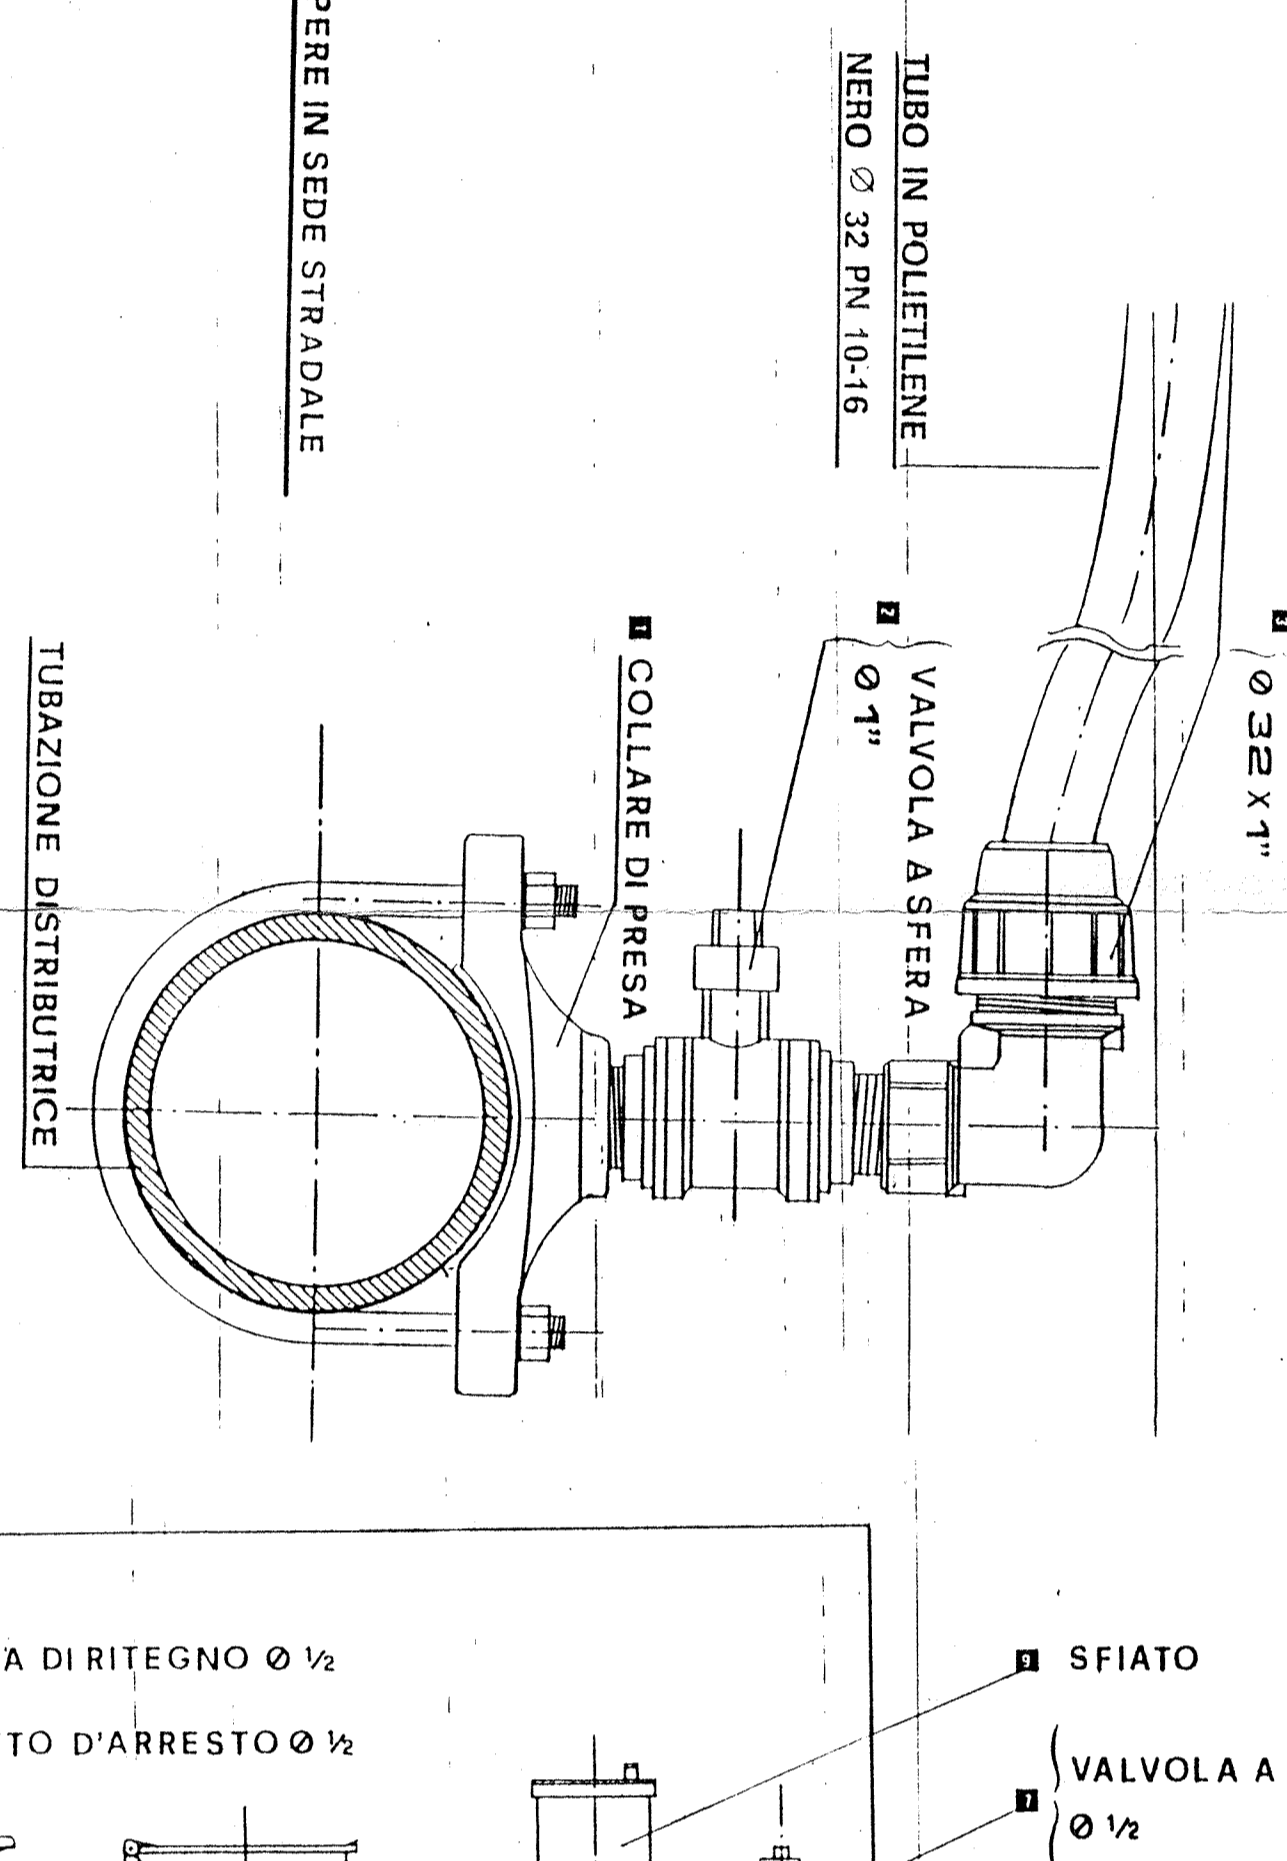


PARTICOLARE "A"

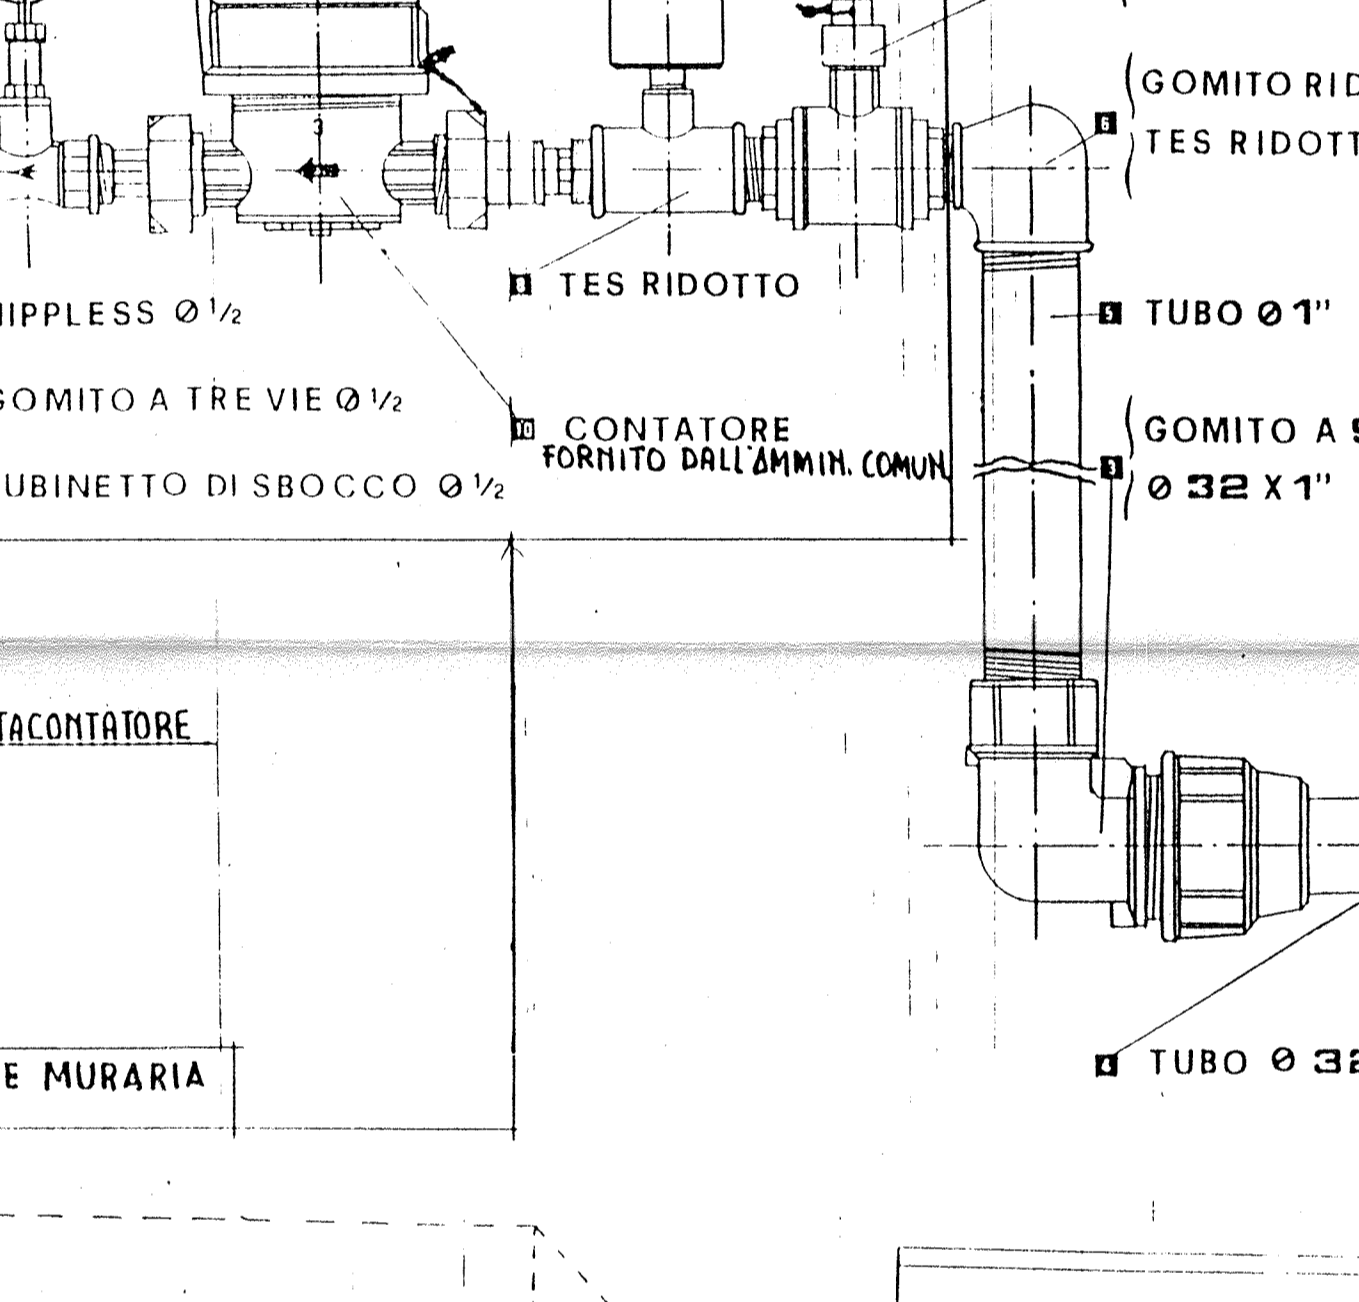


PARTICOLARE "C"
 CASSETTA PORTACONTATORE

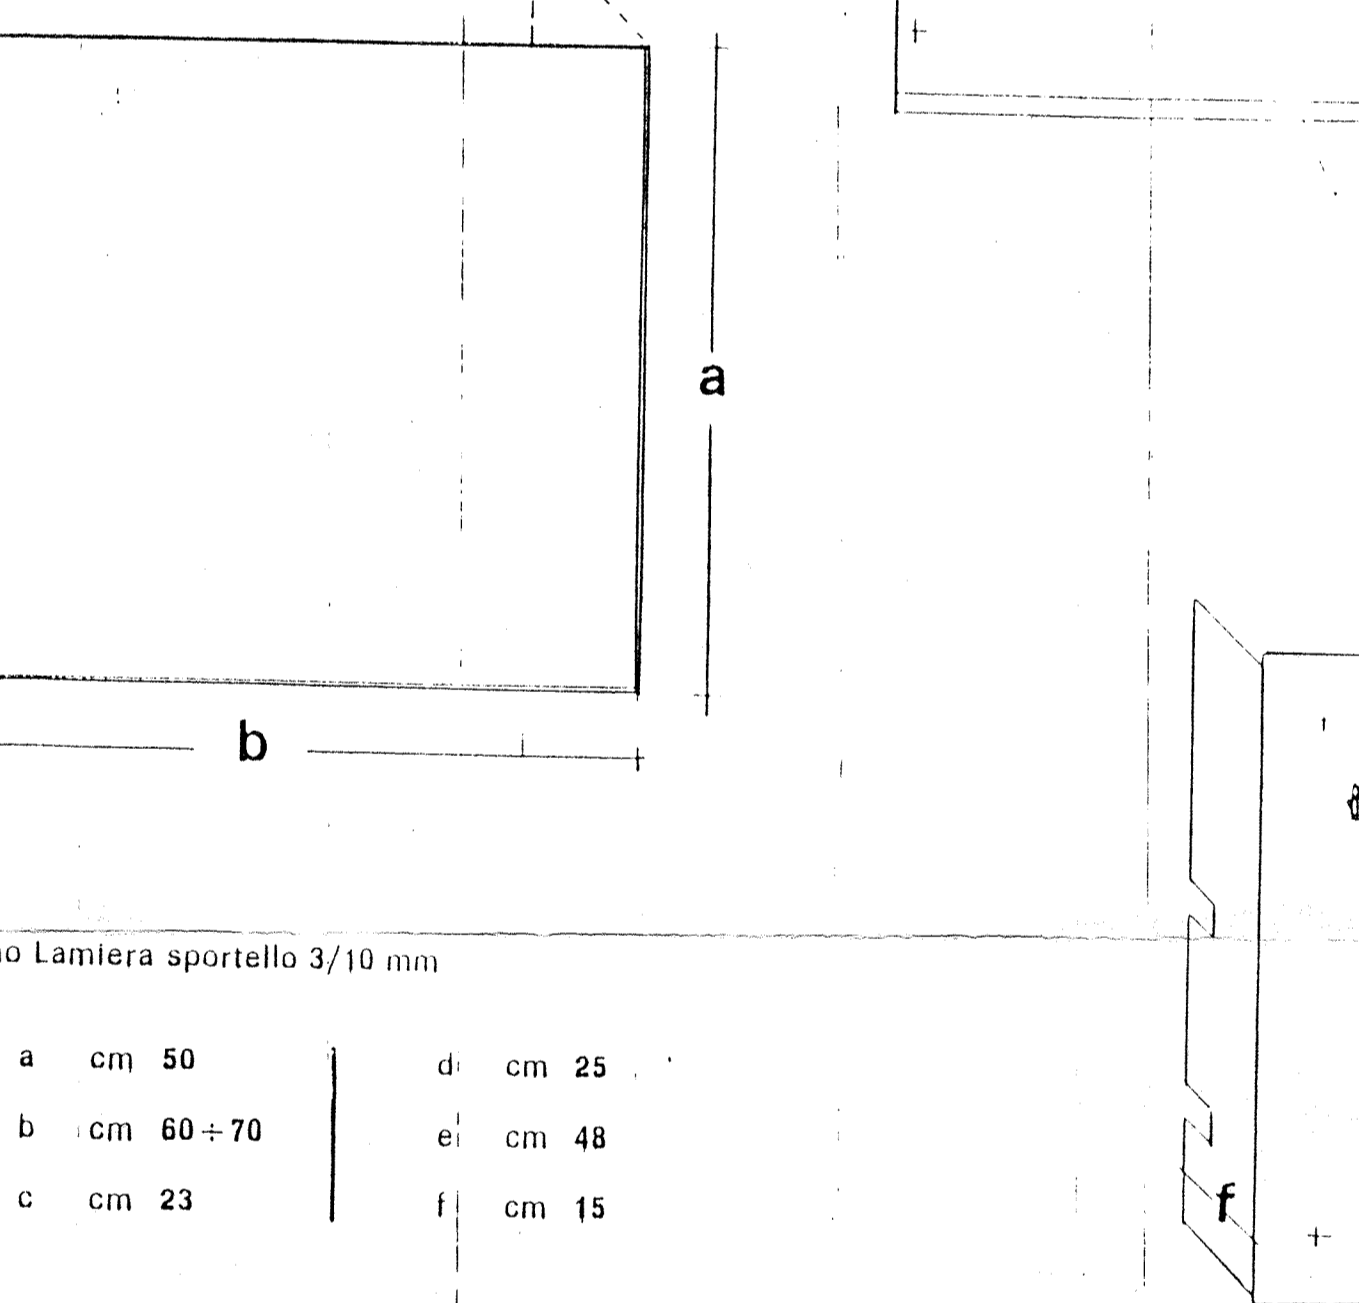

a	cm 50	d	cm 25
b	cm 60=70	e	cm 48
c	cm 23	f	cm 15



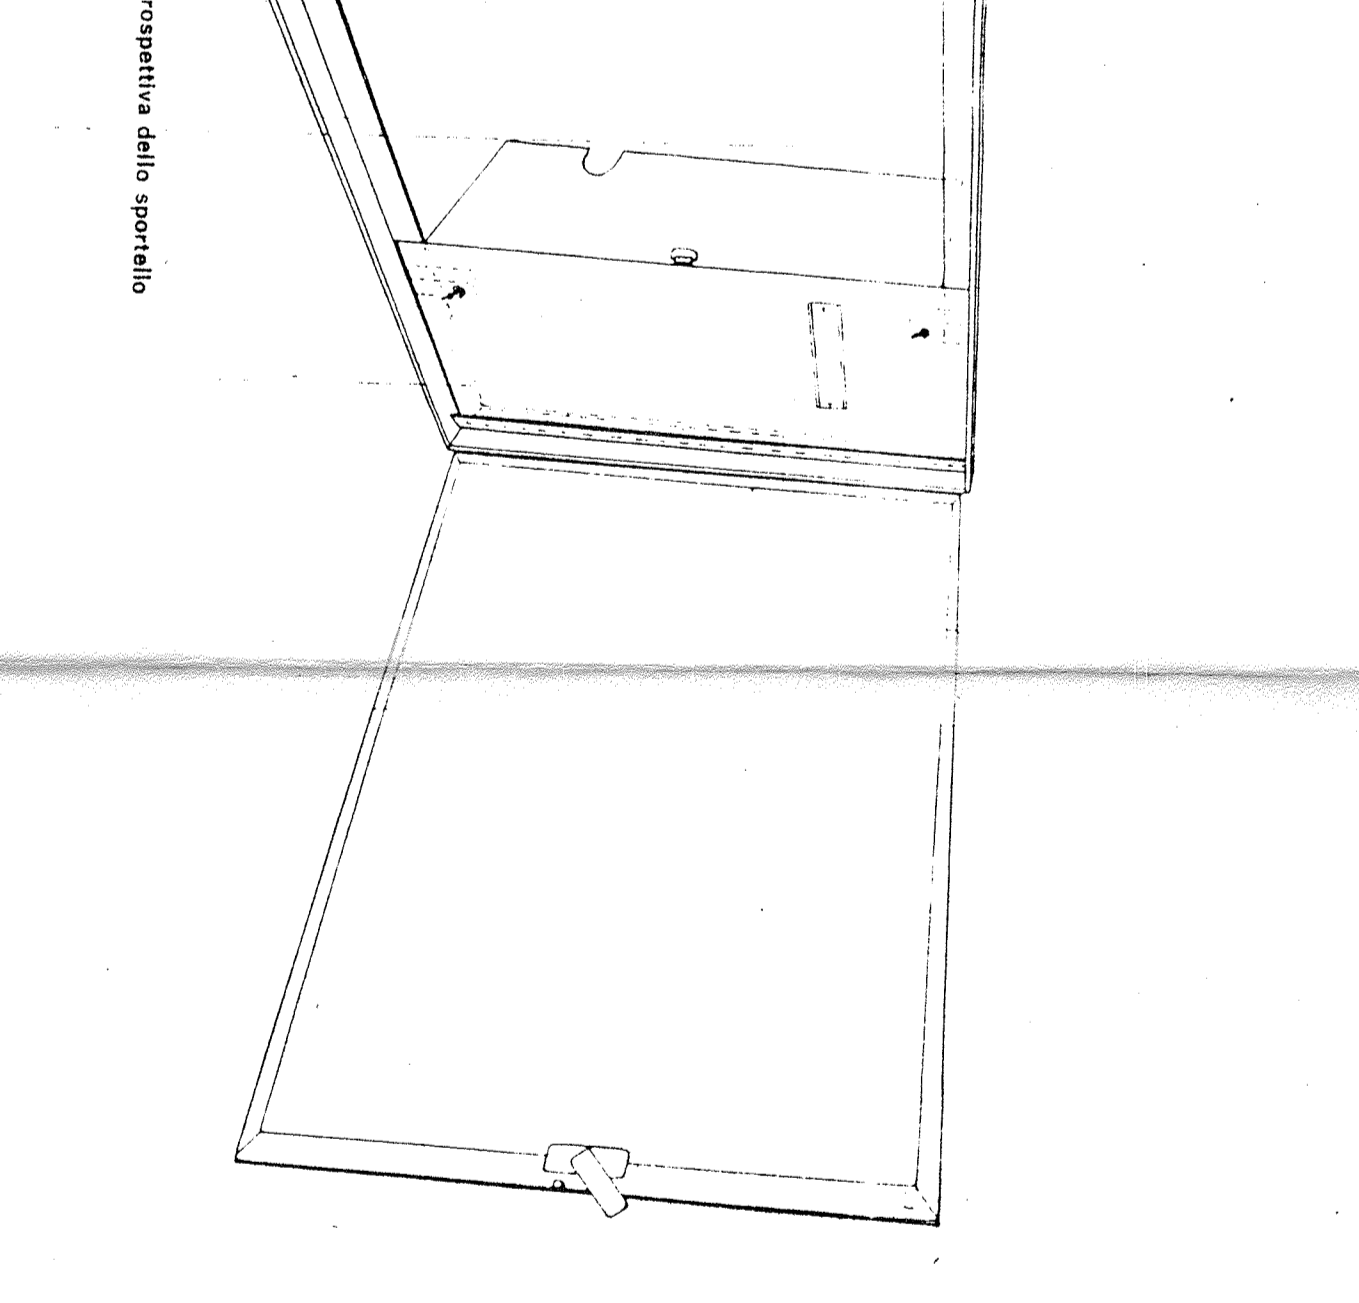


IDRANTE STRADALE
 SOTTOSUOLO
 SC. 1:5

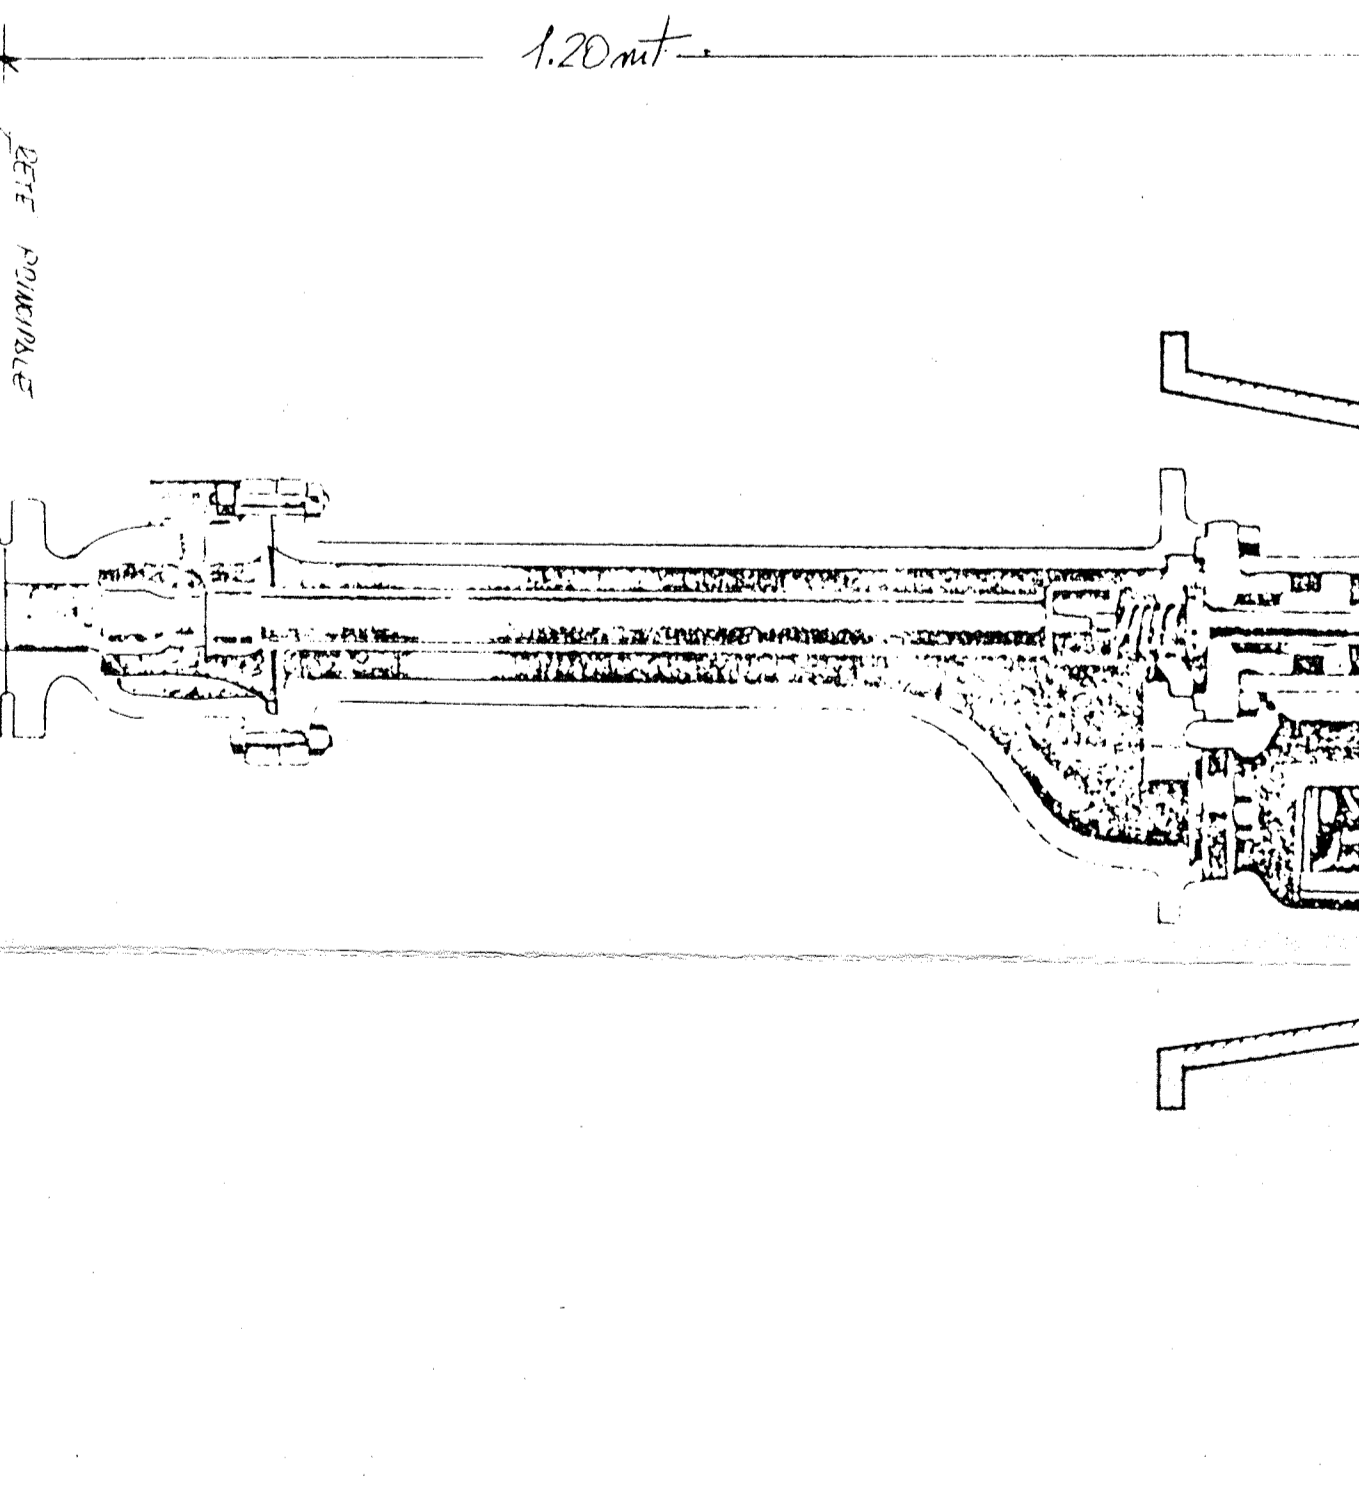

POZZETTO S.I.P.

2

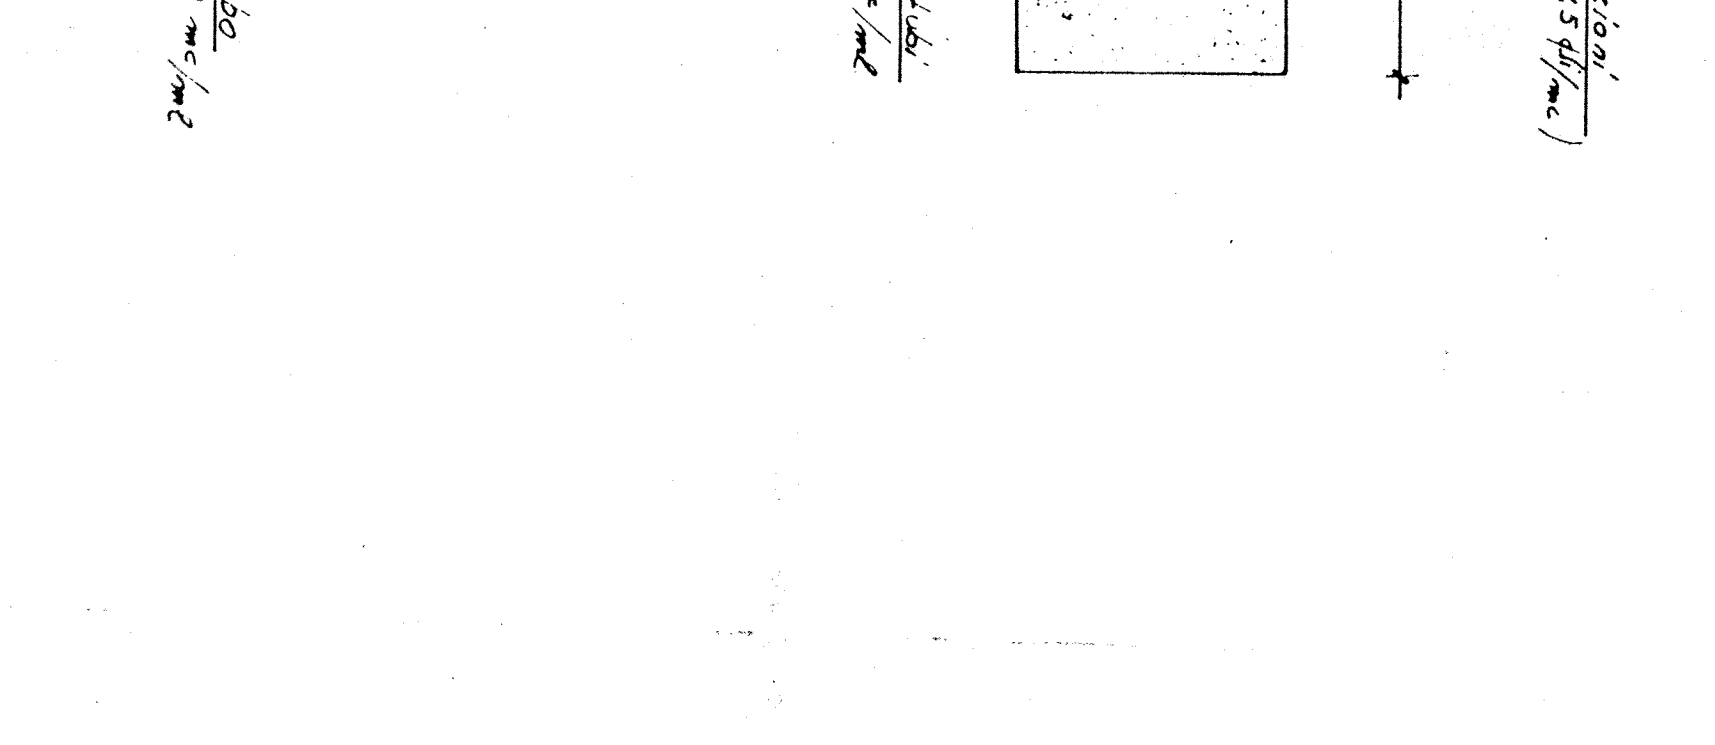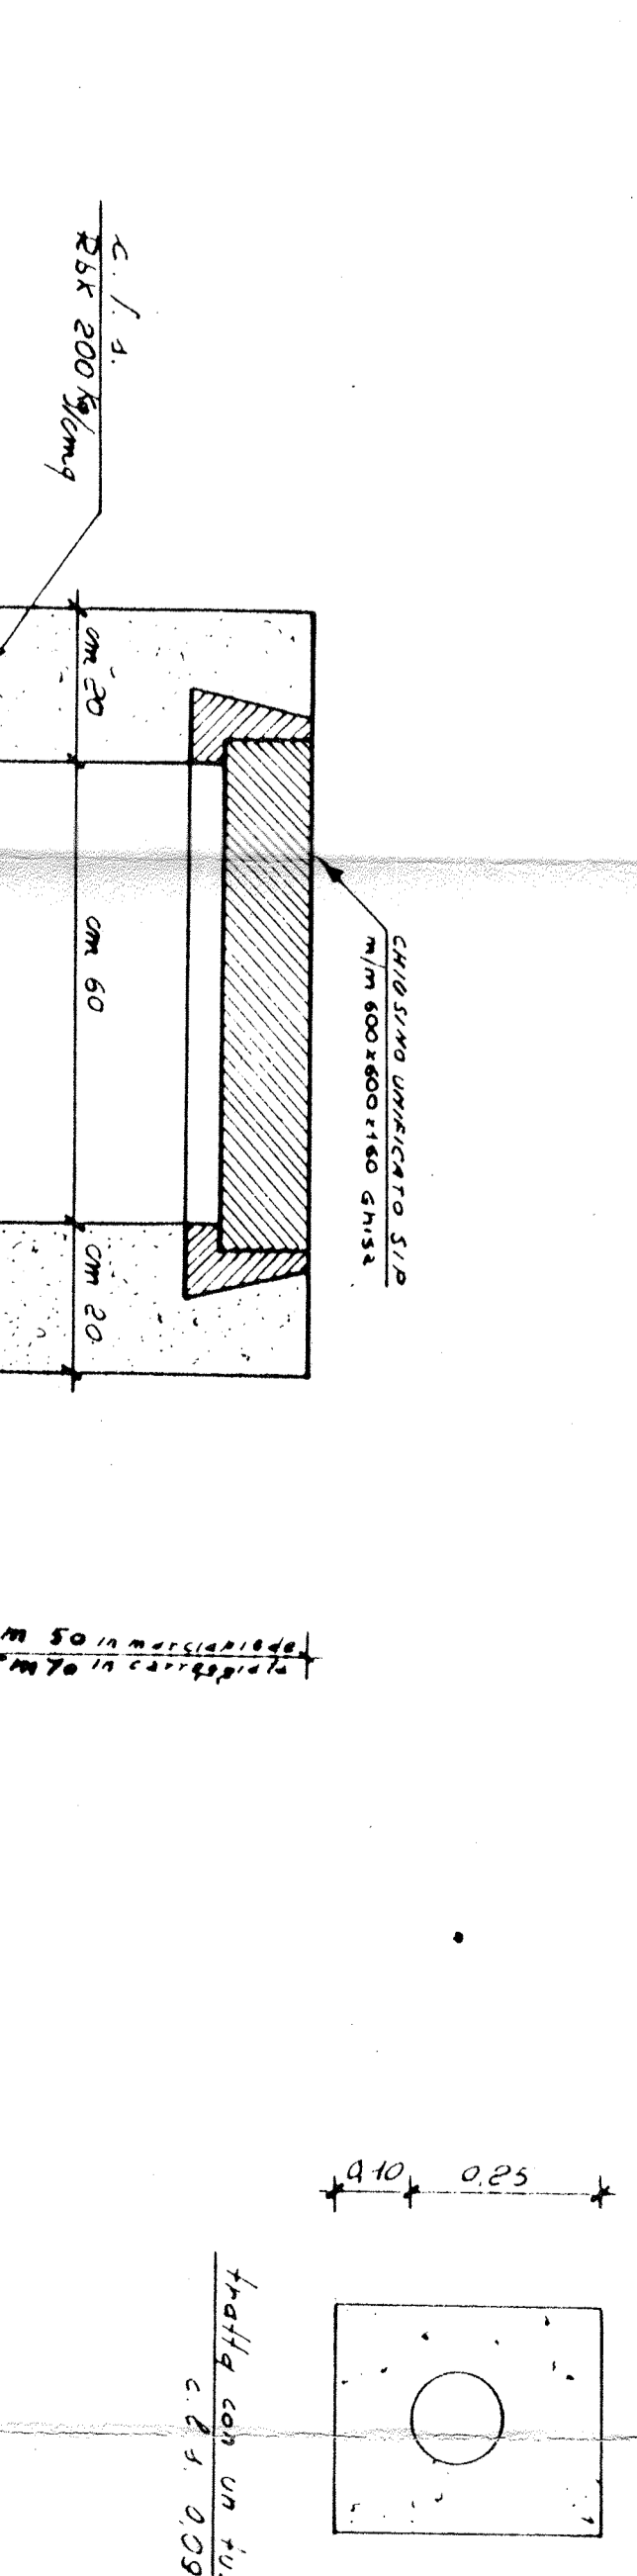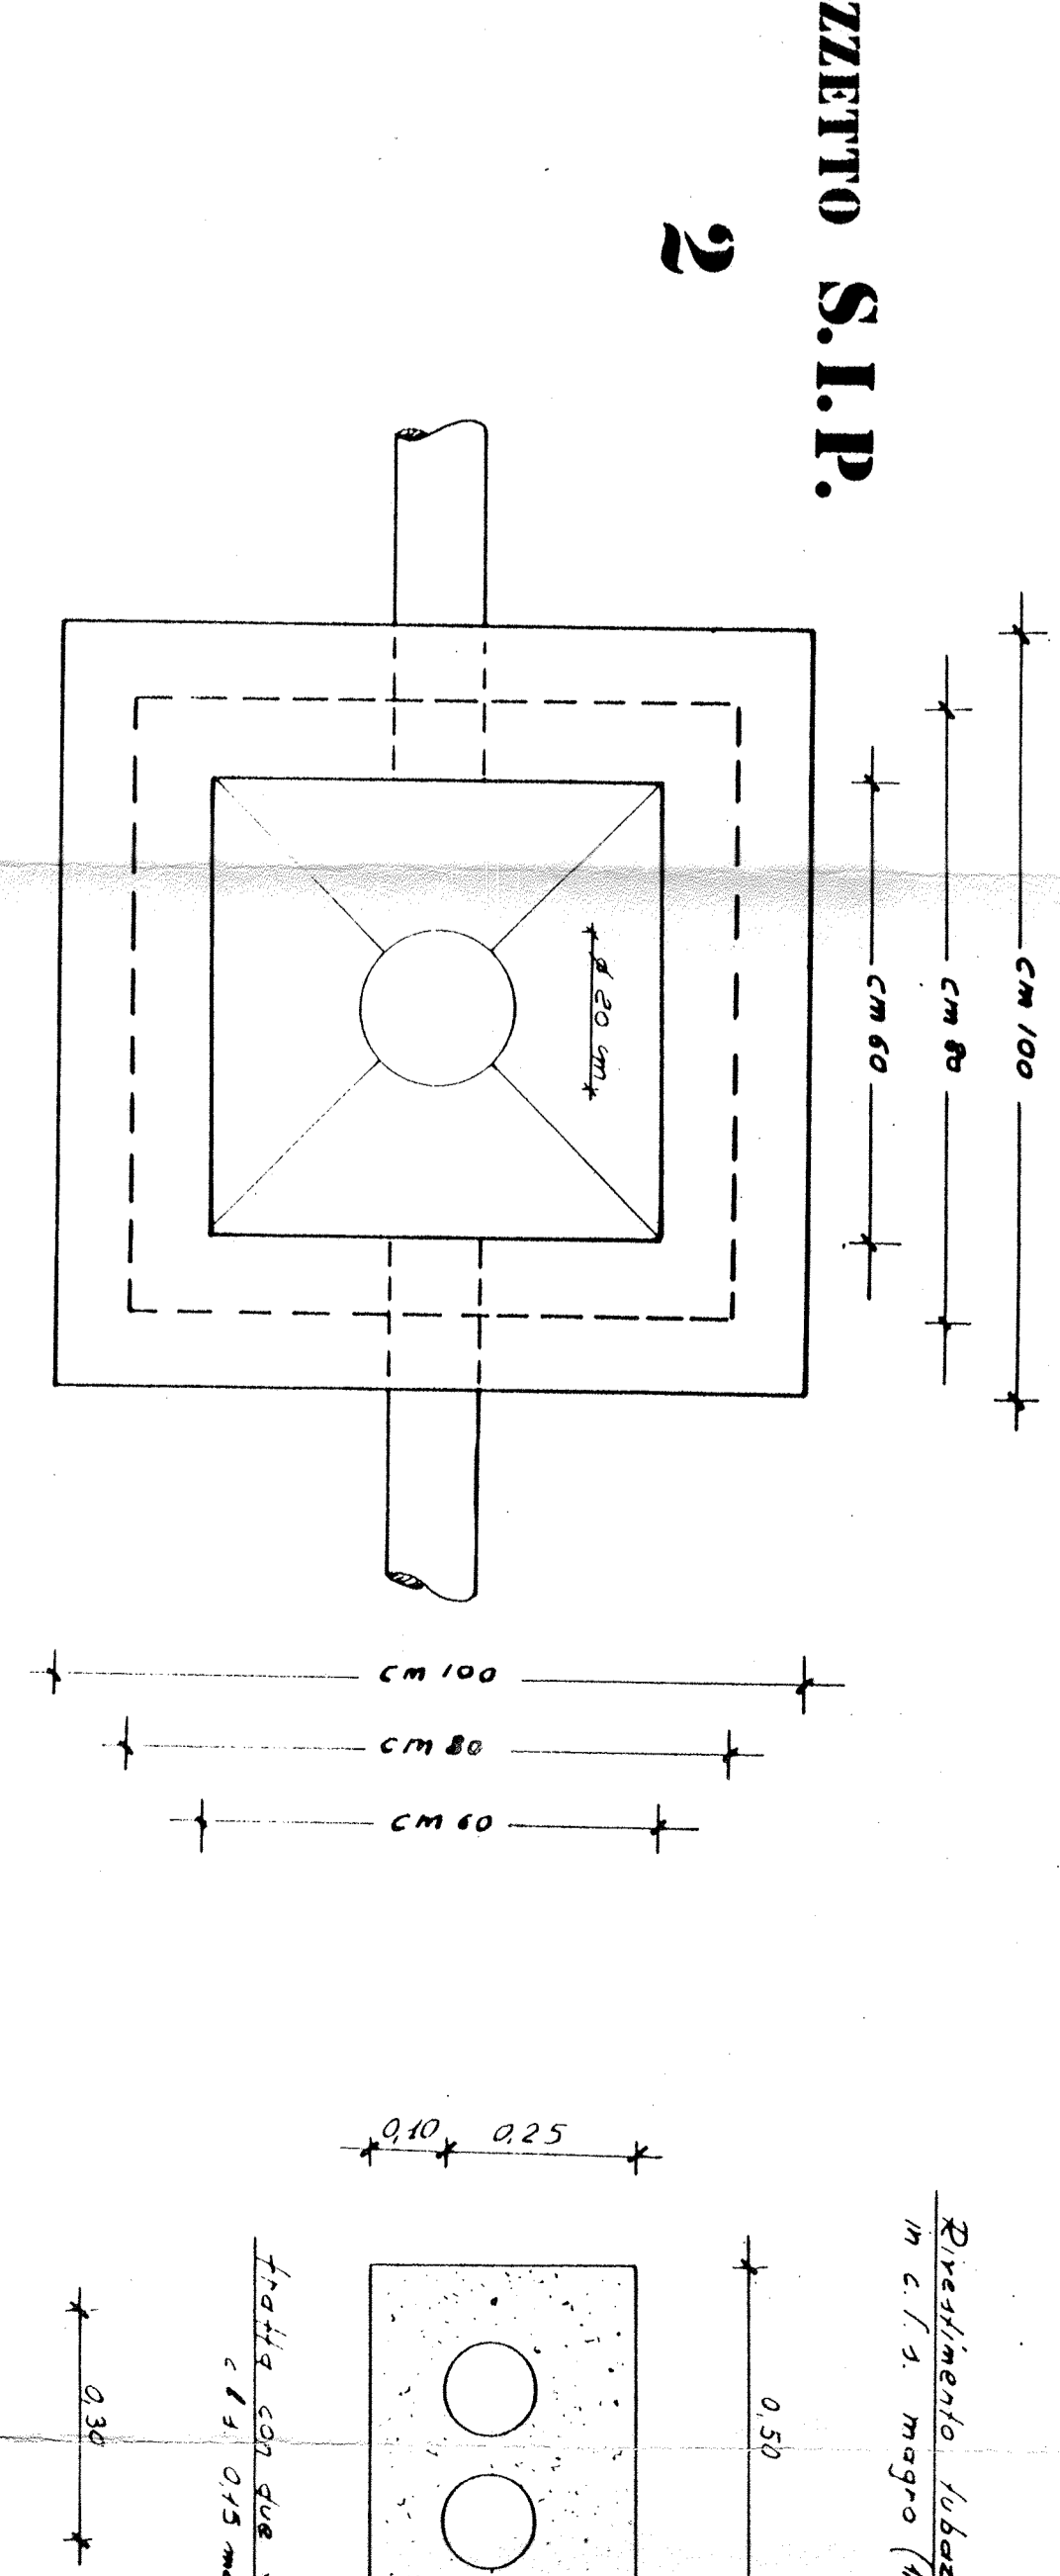

SCALA 1:10