


PRIMA VISITA

COMUNE DI DECIMOMANNU

PIANO DI RISANAMENTO
"FODRADA MANNA"

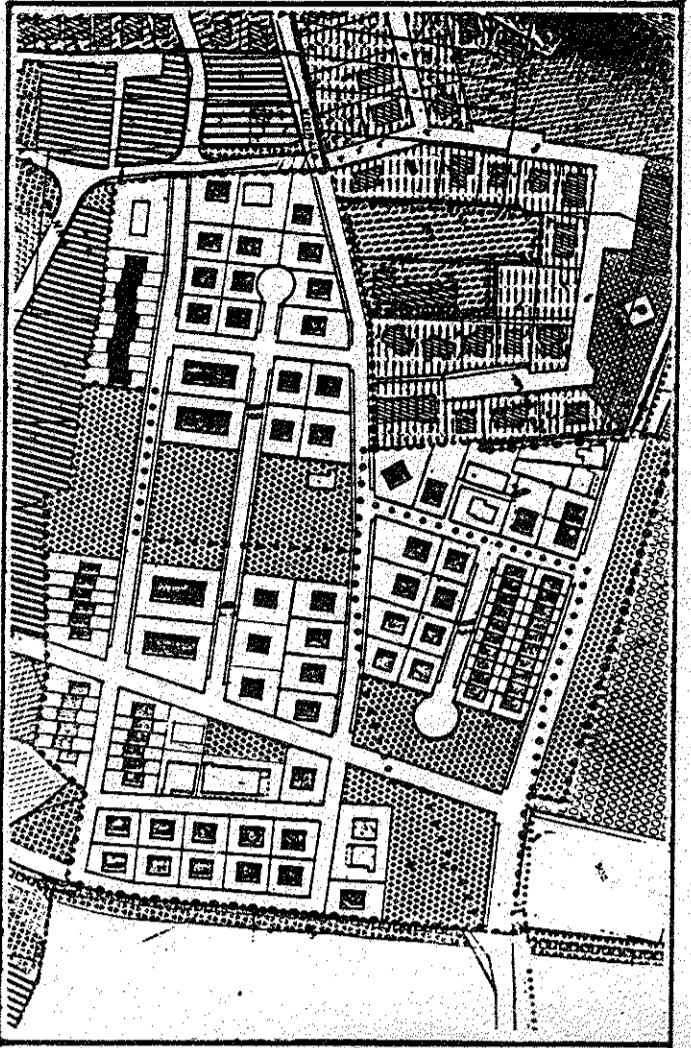


Allegato
B

Avv. 1

COROGRAFIA

SCALA : 1:5000
il sindaco

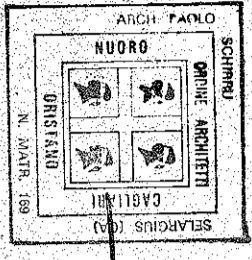

il progettista
ARCH. POLO SCHIRRU

