

PLANIMETRIE

INDIVIDUAZIONE DELL'EDIFICATO STORICO

SOVRAPPORZIONE ORTOFOTO ATTUALE
E CATASTALE DEL 1939 Scala 1:500



GRADO DI SOVRAPPORZIONE Scala 1:500


- SOVRAPPORZIONE TOTALE
- SOVRAPPORZIONE PARZIALE
- SOVRAPPORZIONE IN ALTA

- IDENTIFICAZIONE UNITÀ D'INTERVENTO
- PERIMETRO EDILIZIO
- PERIMETRO CANTIERE INTERVENTO



A STATO DI FATTO Scala 1:500

- COBERTURE**
- TESSUTO COME
 - MATERIALI PAVIMENTO O ARRETRIZIO
 - RASCHIAMENTO PAVIMENTO
 - COPERTURA PAVIMENTO TESSUTA
 - TETTORE
- STATO DI CONSERVAZIONE**
- BUONO
 - MEDIO
 - CATTIVO
 - MISCE
- ELEMENTI DI PREGIO VINCOLATI**
- PORTALI IN PIENNA FOGLIATURA
- NUMERO DI PIANI**
- 1p UN PIANO
 - 2p DUE PIANI
 - 3p TRE PIANI
- 1 IDENTIFICAZIONE UNITÀ D'INTERVENTO**
- IDENTIFICAZIONE UNITÀ D'INTERVENTO
 - PERIMETRO EDILIZIO
 - PERIMETRO CANTIERE INTERVENTO

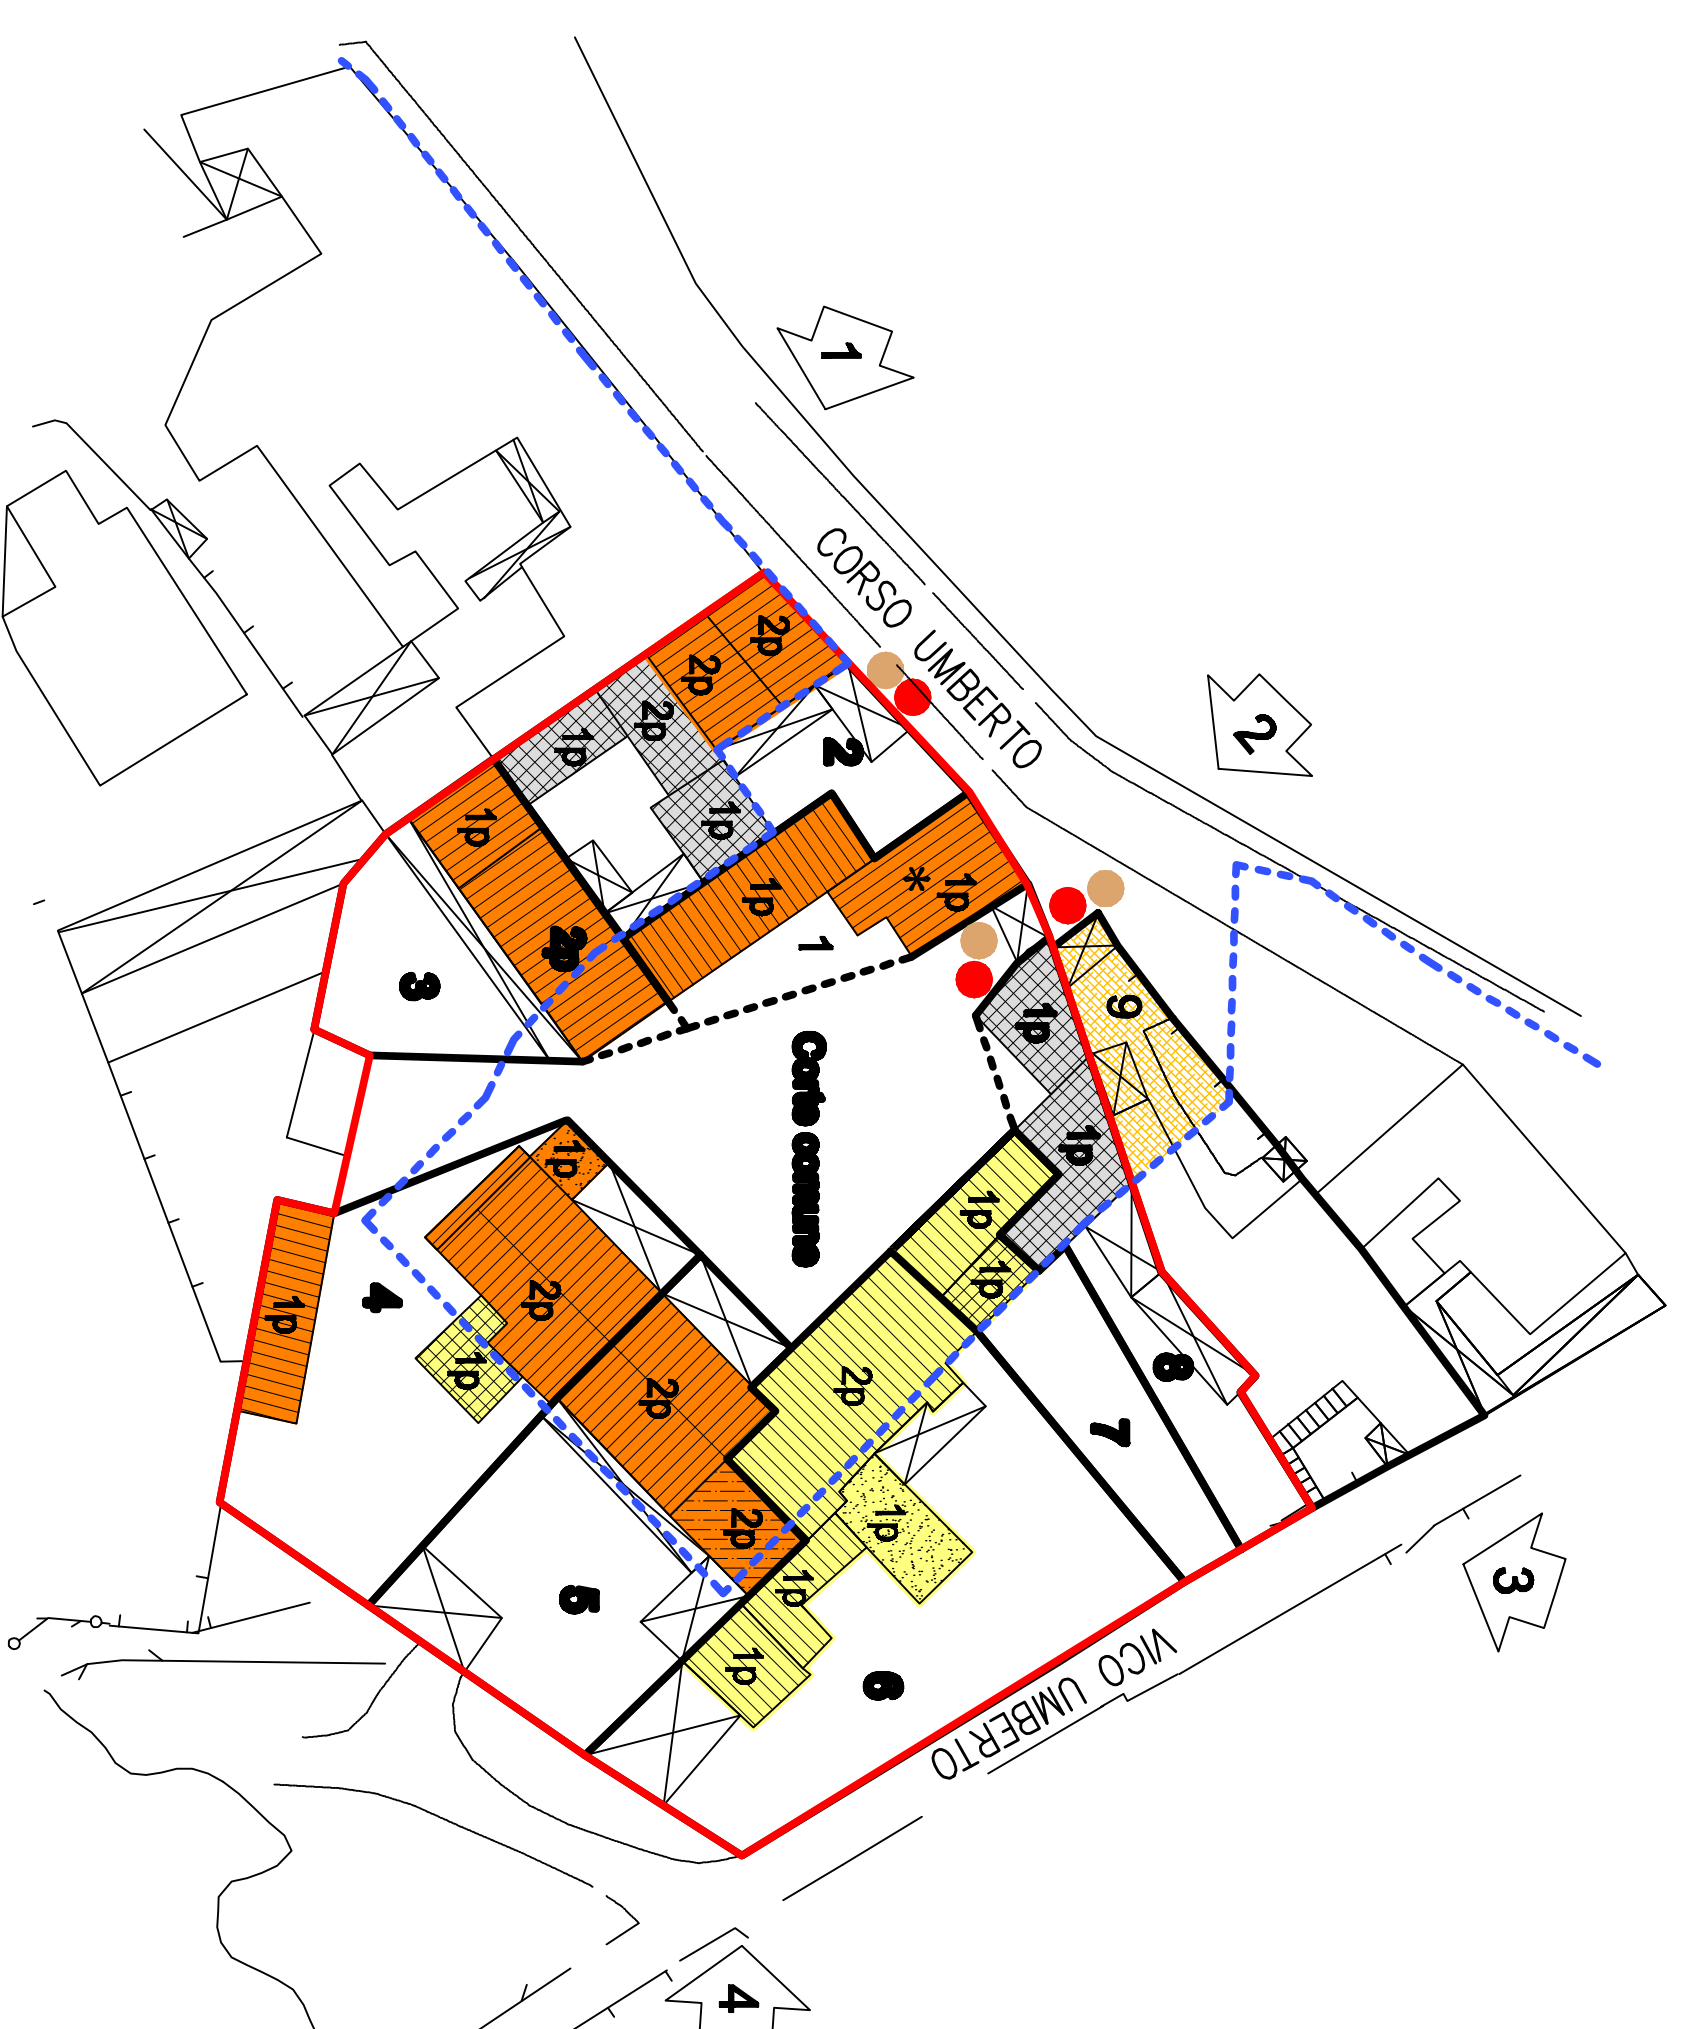


VISUALE A 45° STATO ATTUALE



CLASSI DI TRASFORMABILITA' Scala 1:500

CLASSI DI TRASFORMABILITA'	INTERVENTI CONSENTITI






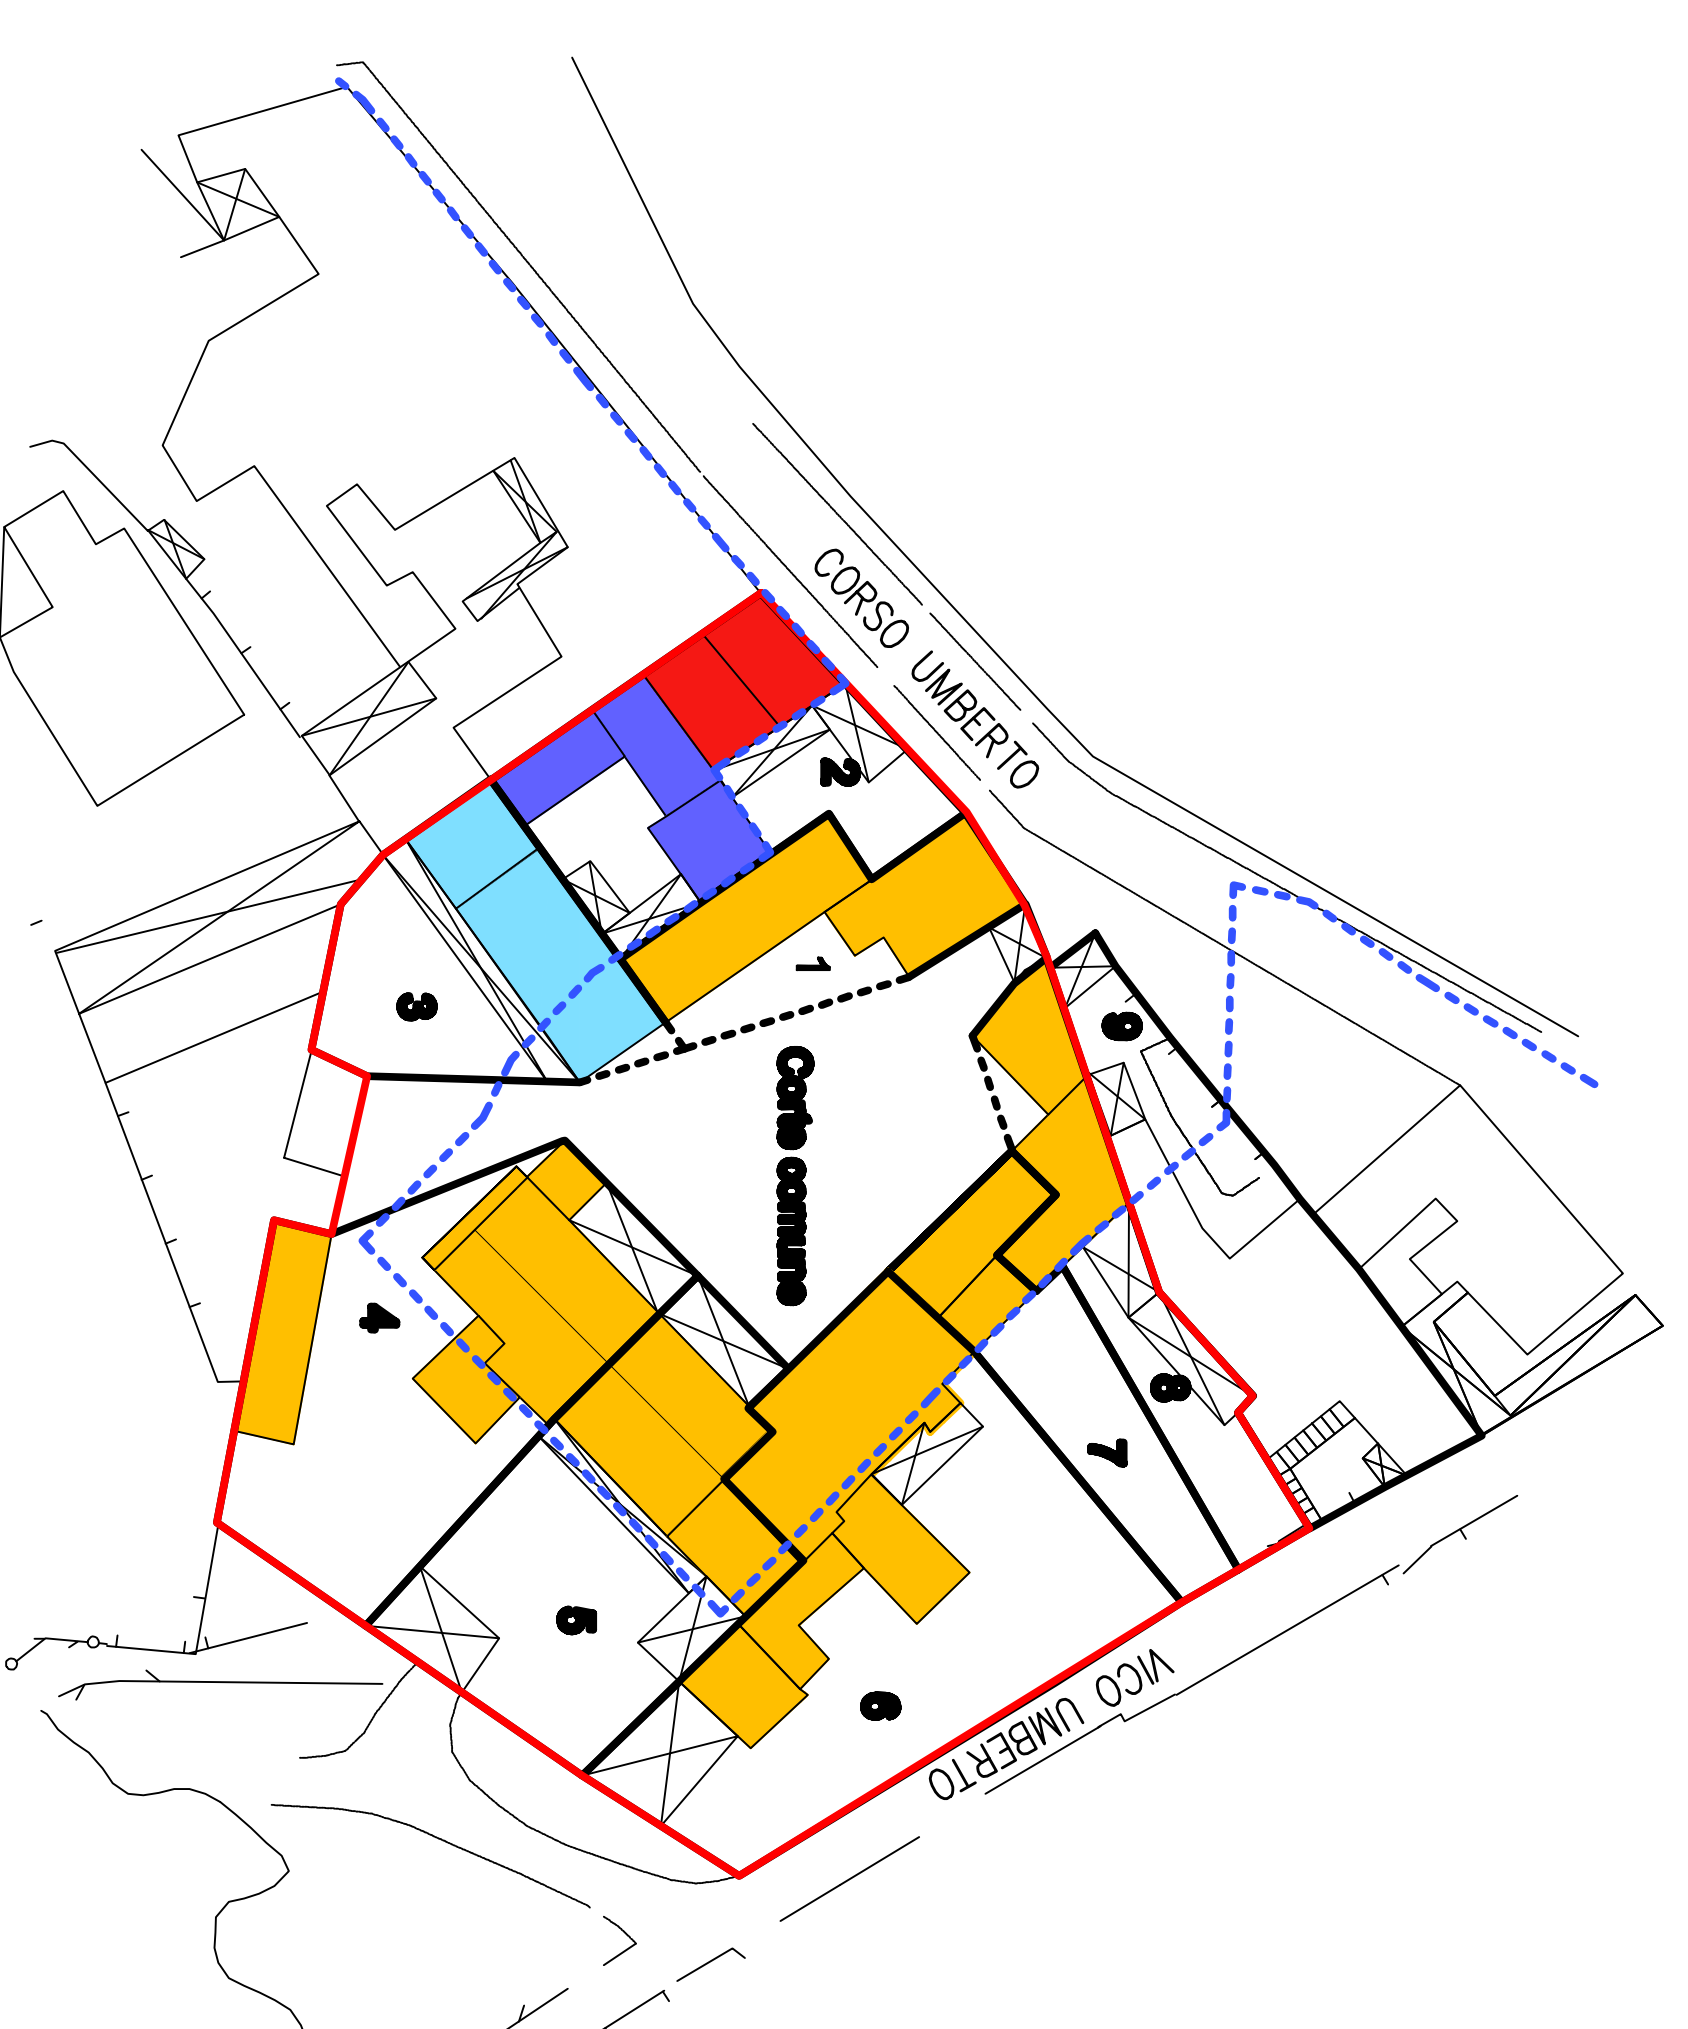


B SISTEMAZIONE PREVISTA-PLANIVOLUMETRICO Scala 1:500


- EDIFICI ESISTENTI
 - NUOVA EDIFICAZIONE IN SOSTITUZIONE
 - NUOVA EDIFICAZIONE IN SOSTITUZIONE DEL COMPLESSIVO
 - NUOVA EDIFICAZIONE
 - VINCULO SU AREA PARZIALE DI RINNOVAMENTO
 - RINNOVAMENTO DELL'AMBITO STORICO
- NUMERO DI PIANI**
- 1p UN PIANO
 - 2p DUE PIANI
 - 3p TRE PIANI
- 1 IDENTIFICAZIONE UNITÀ D'INTERVENTO**
- IDENTIFICAZIONE UNITÀ D'INTERVENTO
 - PERIMETRO EDILIZIO
 - PERIMETRO CANTIERE INTERVENTO



PROFILI REGOLATORI

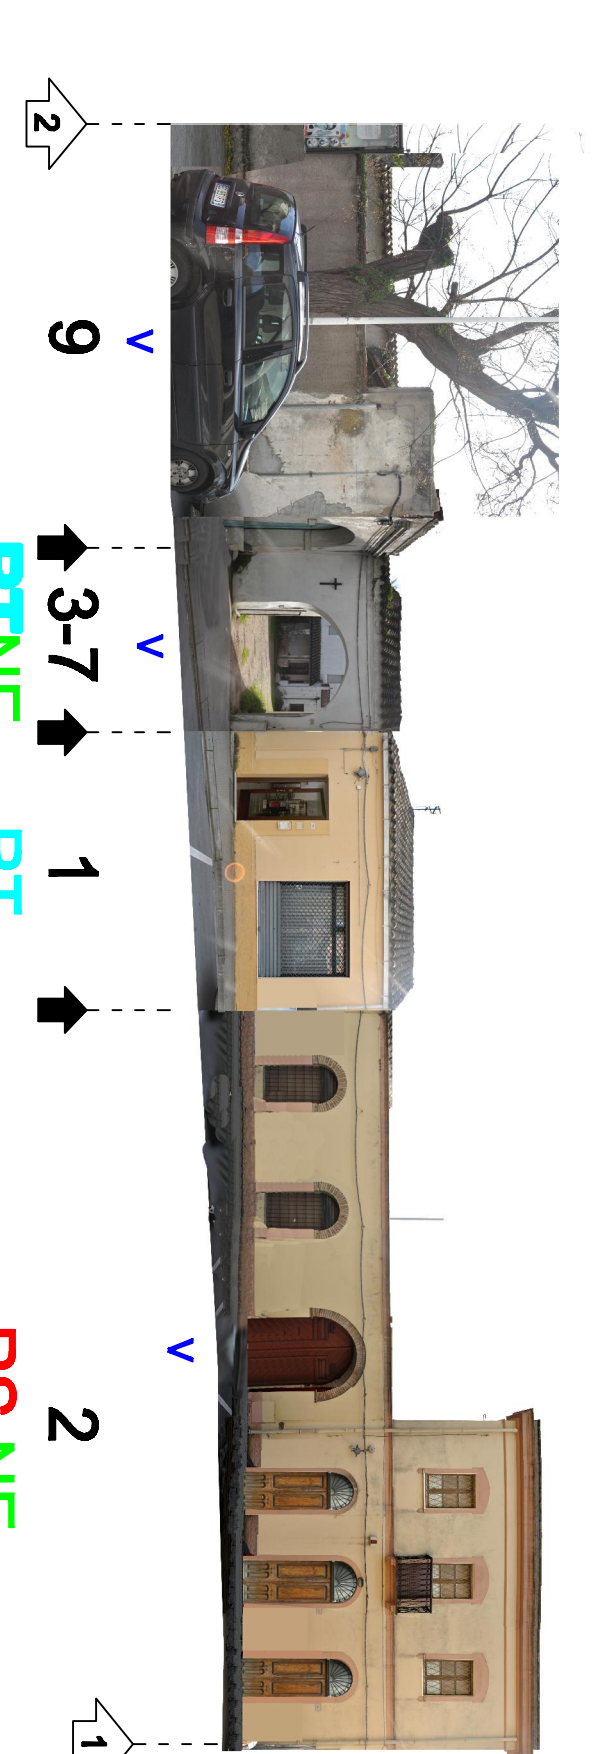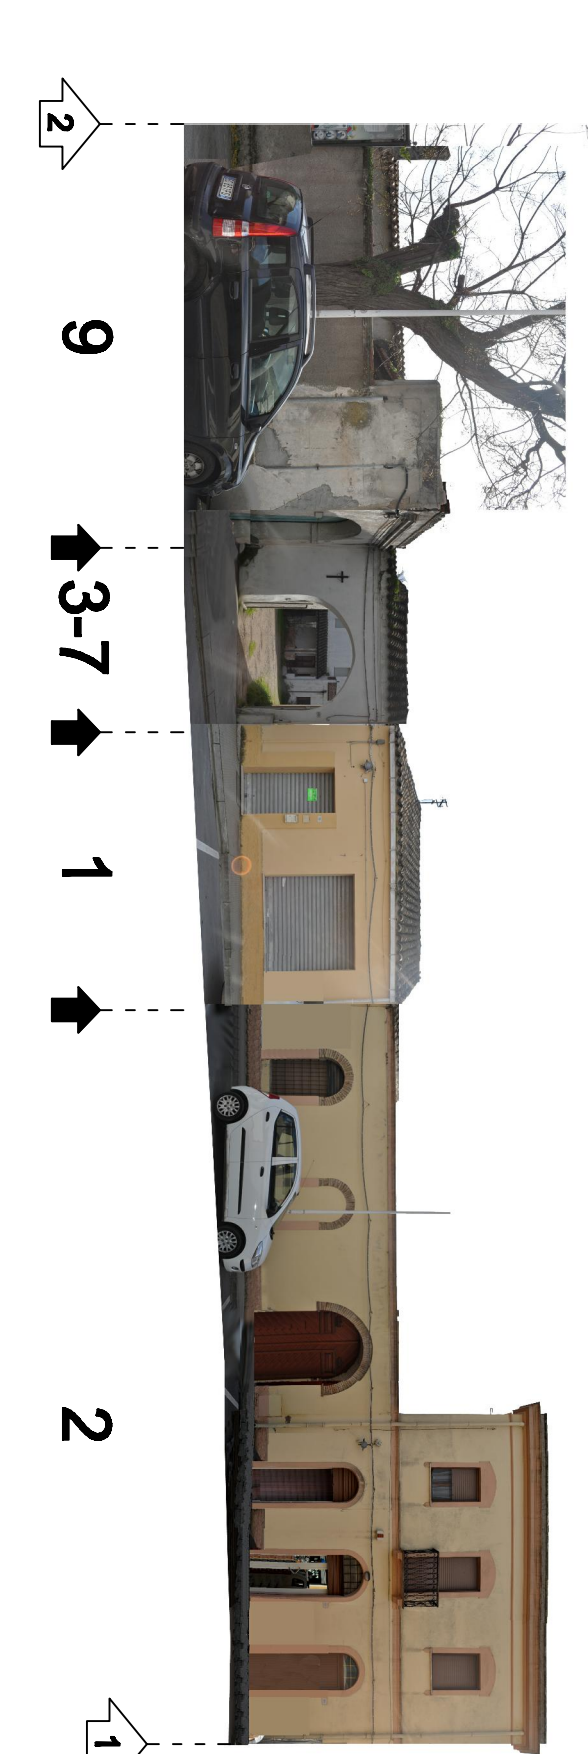

COMUNE DI DECIMOMANNU
PROVINCIA DI CAGLIARI



PIANO PARTICOLAREGGIATO
DEL CENTRO STORICO E DEL CENTRO MATRICE
Aggiornato ad Aprile 2015

ELABORATO:
ANALISI DEI COMPARTI
SCALTO 3

STUDIO C4
ARCHITETTURA E URBANISMO
ING. SALVATORE CHIRIACCHI
ING. CHIARA CHIRIACCHI

TAV.
7.5
Scala 1:500

progettista: Ing. Salvatore Chiriacchi
Ing. Chiara Chiriacchi

Revisione/Date: 2 28/05/2015