


PLANIMETRIA


scala 1:500

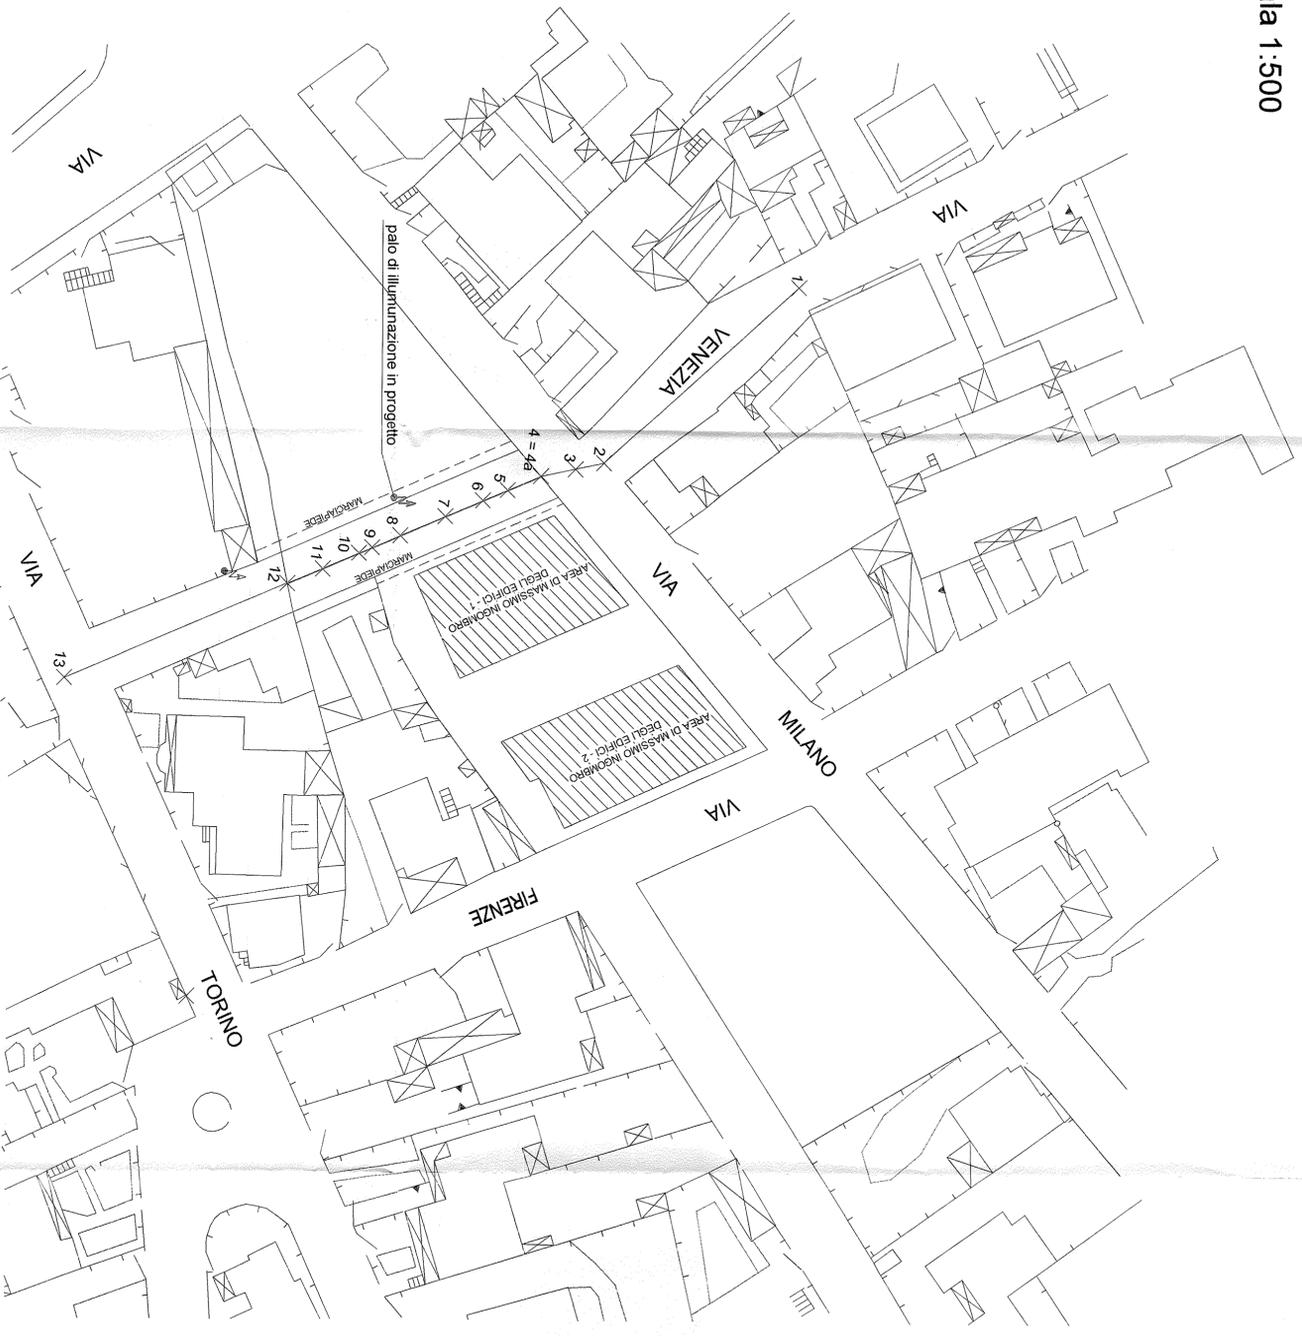

COMUNE DI DECIMOMANNU

Provincia di Cagliari

COMUNE DI DECIMOMANNU
 PIAZZA N. 39/62 - P.O. N. 451/47
 V.le S. ANTONIO in estensione di parte della
 Comunità Educativa opera della
 U. S. S. 25/06/02
 Attestato 13/15/03
 Edifici N. 13/15/03
 Il Reg. N. 1182/2003

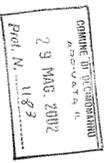

LOTTIZZAZIONE FRATELLI SANNA RANDACCIO
 FOGLIO 13 MAPPALI 1376 - 1380

STRADA DI LOTTIZZAZIONE - VIA VENEZIA
 PLANIMETRIA E PROFILO

TAV. 10

Decimomannu, Febbraio 2002 - Aggiornamento Maggio 2002


I COMMITTENTI

MARIA GRAZIA SANNA RANDACCIO

Maria Grazia Sanna Randaccio

I PROGETTISTI

DOTT. ING. NAZZARENO VACCA

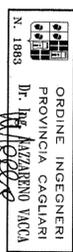

DOTT. ING. ANDREA MANDRAS



VINCENZO SANNA RANDACCIO

Vincenzo Sanna Randaccio

STUDIO TECNICO VIA ROSSINI N° 58 - CAGLIARI - TELEFAX 070488997

E_mail: ionn.vacca@iscsnet.it

PROFILO

1/100
1/1000



SEZIONI	QUOTE		DISTANZE
	TERRENO	PROGETTO	
1	14.62		0.00
2	14.28	14.28	35.67
3	14.47	14.32	3.63
4	14.42	14.31	4.41
5	14.42	14.31	4.49
6	14.23	14.31	3.58
7	14.23	14.30	6.32
8	14.27	14.29	6.11
9	14.28	14.28	4.80
10	14.30	14.28	5.92
11	14.30	14.28	7.87
12	14.27	14.27	8.37
13	14.16		29.30