SCHEMA IMPIANTI FOGNARI SC. 1:500

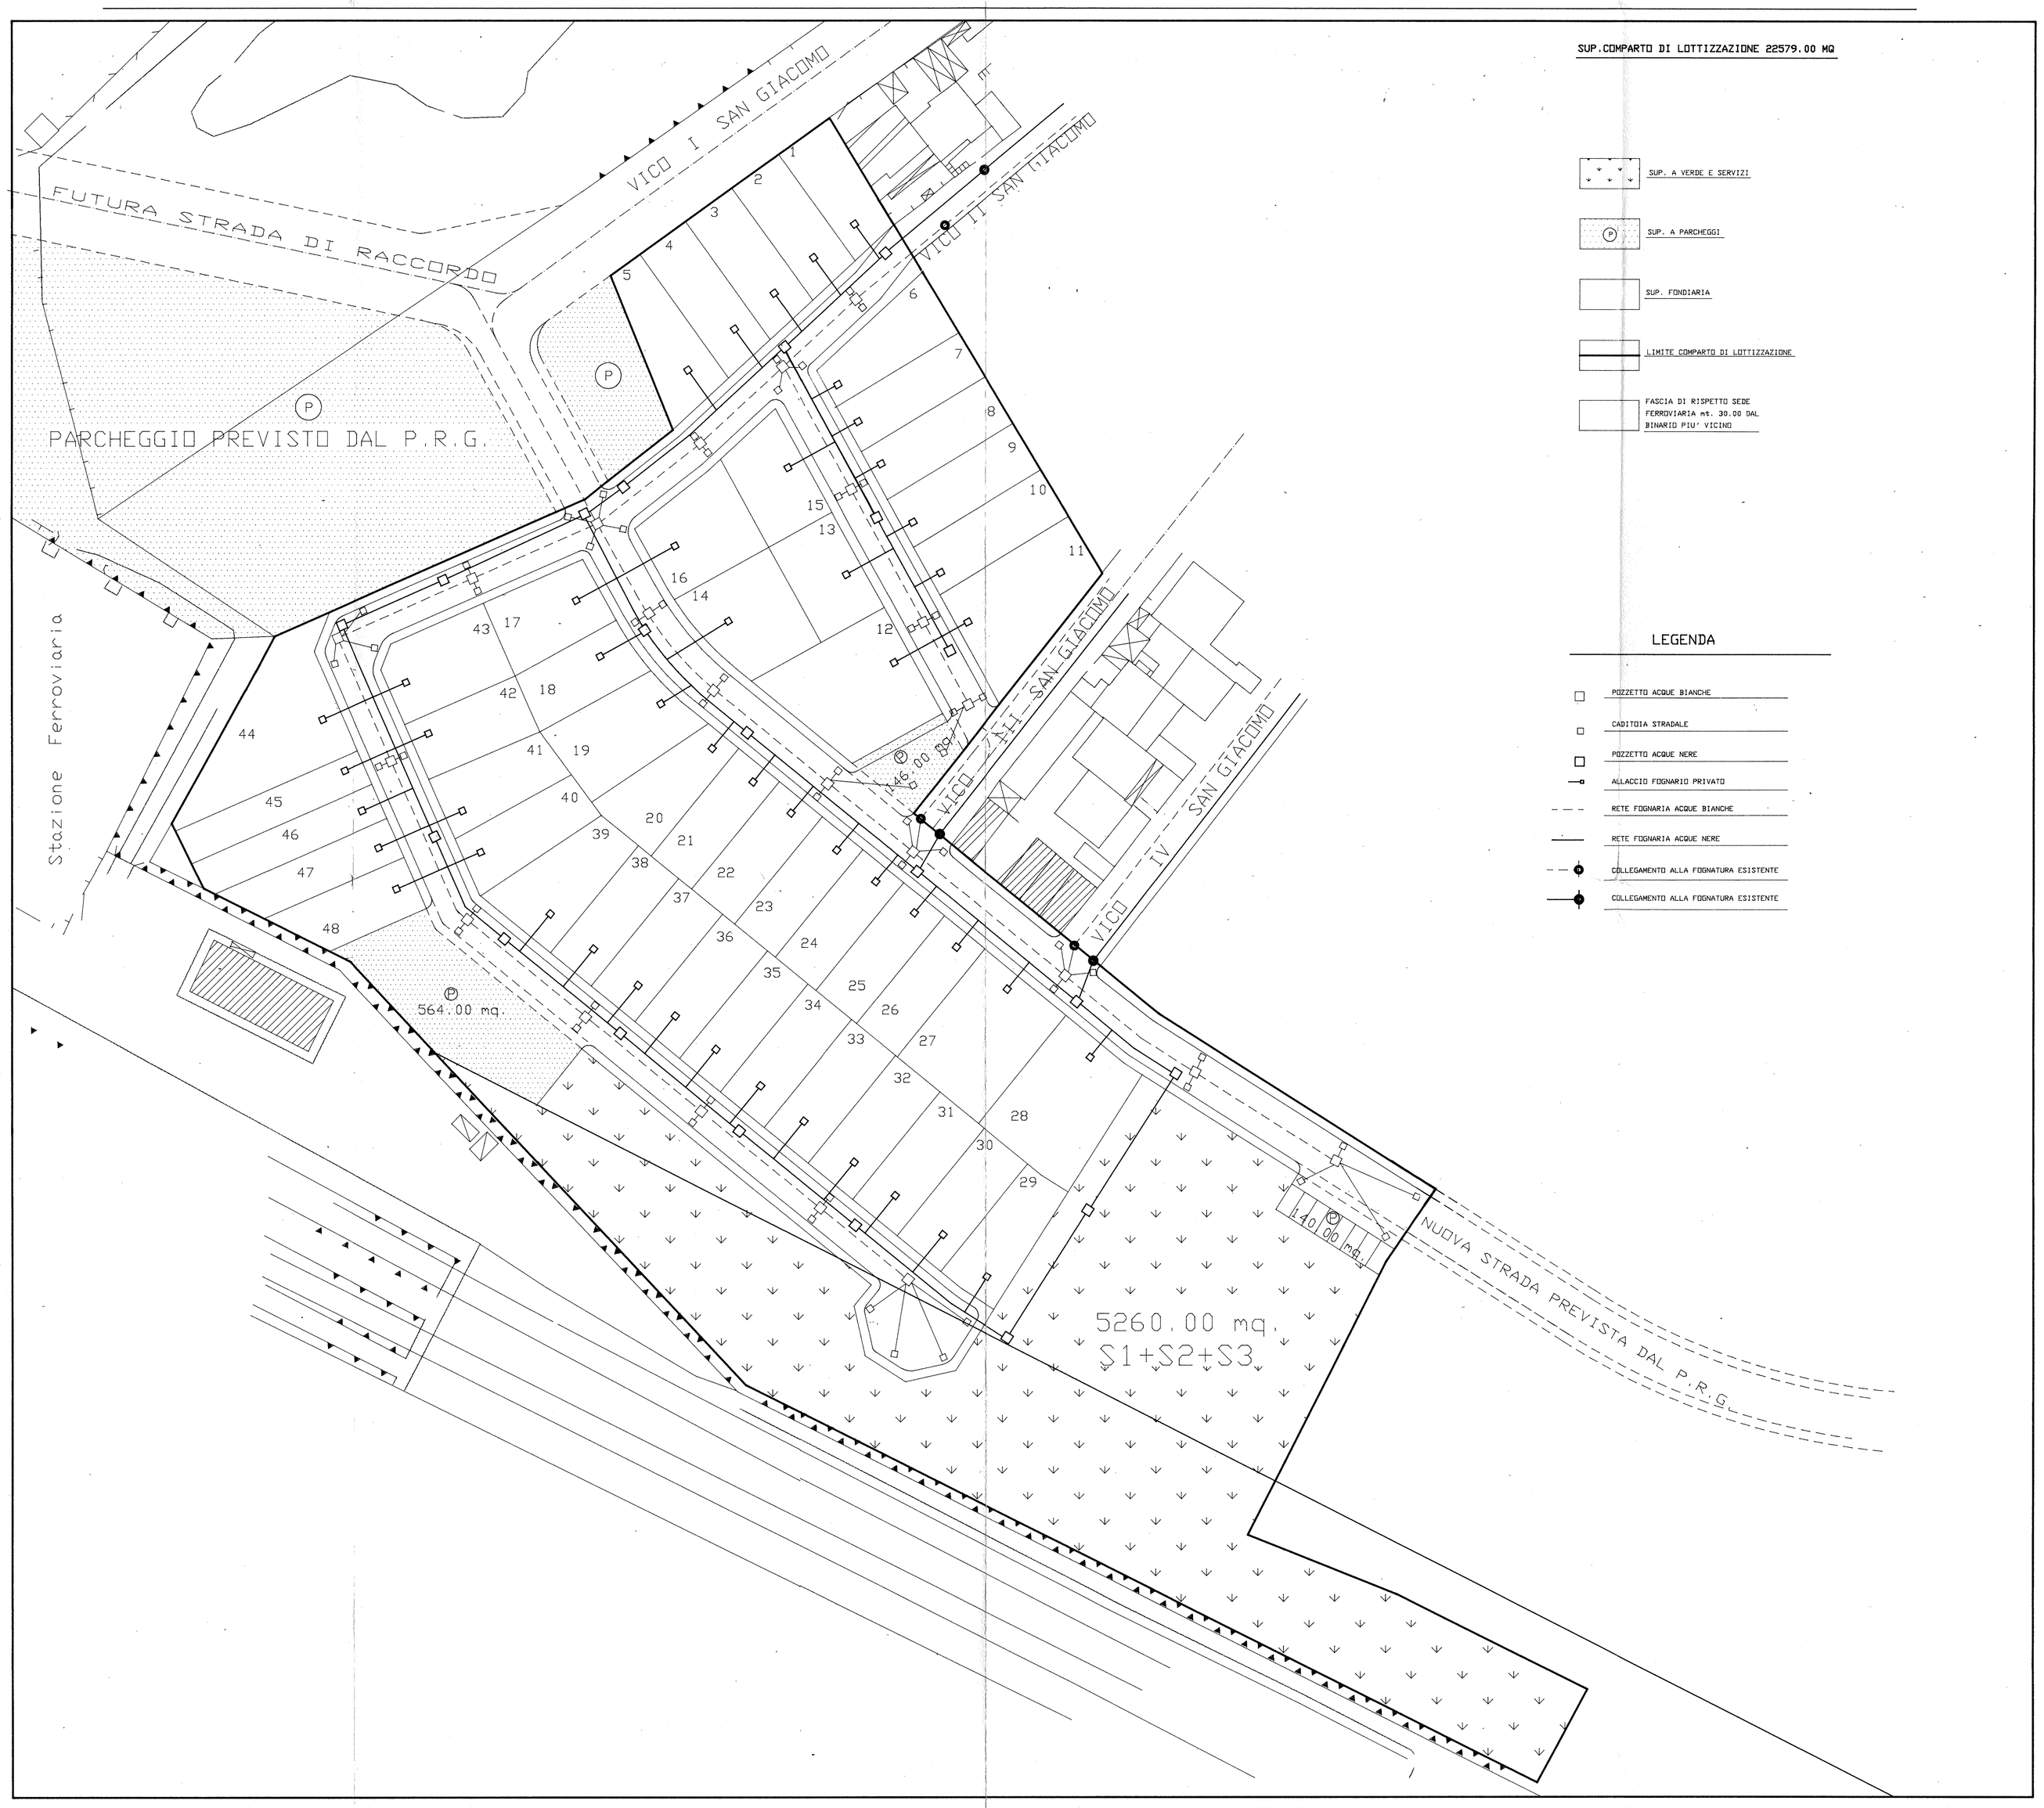

COMUNE DI DECIMOMANNU
PROVINCIA DI CAGLIARI

STUDIO TECNICO
DOTT. ING. GIOVANNI D'URBANO
Via Parrocchia n. 6-09033 Decimomannu
Tel. 070-962489

ORDINE INGEGNERI PROVINCIA CAGLIARI

DISEGNI AGGIORNATI AL: APRILE '96
SOSTITUISCE LA TAV. N.

TAVOLA GRAFICA N. 5

COMUNE DI DECIMOMANNU
PRATICA N. 218/95 Prot. n. 7180
VISTO, SI APPROVA in conformità al parere della Commissione Edilizia espresso nella seduta N. 9/9 del 2-5-96
Allegato 5/8 alla Autorizzazione Edilizia n. 14/97 del 7 APR. 1997
IL SINDACO L'ASSESSORE ALL'URBANISTICA LL.PP. E VIABILITA' (Geom. Luigi Porceddu)

COMUNE DI DECIMOMANNU
COMMISSIONE EDILIZIA
SEDUTA N. 8/6 DEL 02 MAG. 1996
SI ESPRIME PARERE FAVOREVOLE.
Il Segretario — Il Presidente

Progetto:
PIANO DI LOTTIZZAZIONE SPIGA GUISEPPE E PIU'

Oggetto tav.:
SCHEMA IMPIANTI FOGNARI.

Committente (i):
Faddis Luciano, Faddis Giuseppe, Faddis Anna, Faddis Pietro, Faddis Antonio, Piccolo Mario, Piccolo Concetta, Camela Melani, Giuseppe Luigi, Luciano Manca, Melani Antonio, Sanna M. Antonietta, Melani A. Bonaria, Lecca Antonio, Mura Claudio, Pasquale Mina, Anna Maria Meren, Marcello Antonio, Pizzo Silvia, Pietro Dalia