


COMUNE DI DECIMOMANNU PROVINCIA DI CAGLIARI

STUDIO TECNICO
DOTT. ING. GIOVANNI D'URBANO
Via Parrocchia n. 6-09033 Decimomannu
Tel. 070-962489

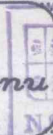

ORDINE INGEGNERI
CAGLIARI
Giovanni D'Urbano
Dott. Ing. GIOVANNI D'URBANO

DISEGNI AGGIORNATI AL:
SOSTITUISCE LA TAV. N.

TAVOLA GRAFICA N.

1

COMUNE DI DECIMOMANNU
COMMISSIONE EDILIZIA

SEDUTA N. _____ DEL 12.11.98
SI ESPRIME PARERE FAVOREVOLE.

Primo acquisizione censuro
Il Segretario *[Signature]* Il Presidente *[Signature]*

lottizzanti

COMUNE DI DECIMOMANNU
COMMISSIONE EDILIZIA

SEDUTA N. _____ DEL _____
SI ESPRIME PARERE FAVOREVOLE.

Il Segretario *[Signature]* Il Presidente *[Signature]*

Progetto:

VARIANTE ALLO STUDIO PLANIVOLUMETRICO, LOTTIZZAZIONE IN LOCALITA' "IS ARGIOLAS".

Oggetto tav.:

PLANIMETRIA CATASTALE, STRALCIO P.R.G., PLANIMETRIA GENERALE E INDIVIDUAZIONE DEGLI STRALCI FUNZIONALI.


Committente (i):

Sig. D'URBANO GIOVANNI *[Signature]*

Sig.ra GAI VINCENZA MARIA CRISTINA *[Signature]*

Sig.ra GAI GIOVANNA LUISA *[Signature]*

PLANIMETRIA CATASTALE Fg. 13
- Sc. 1:2000

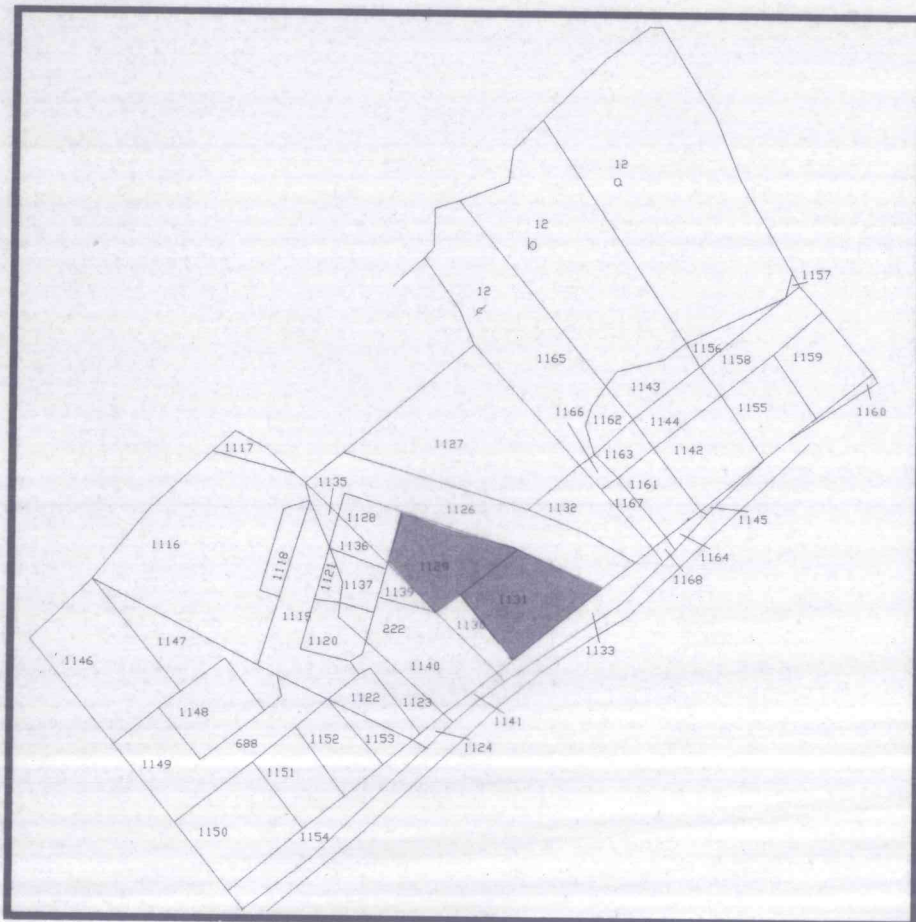

STRALCIO P.R.G. SC. 1:2000

FOLIO 6

Fonti De ... Canals


E M

Castello

San Sperate

Via ...


Milano

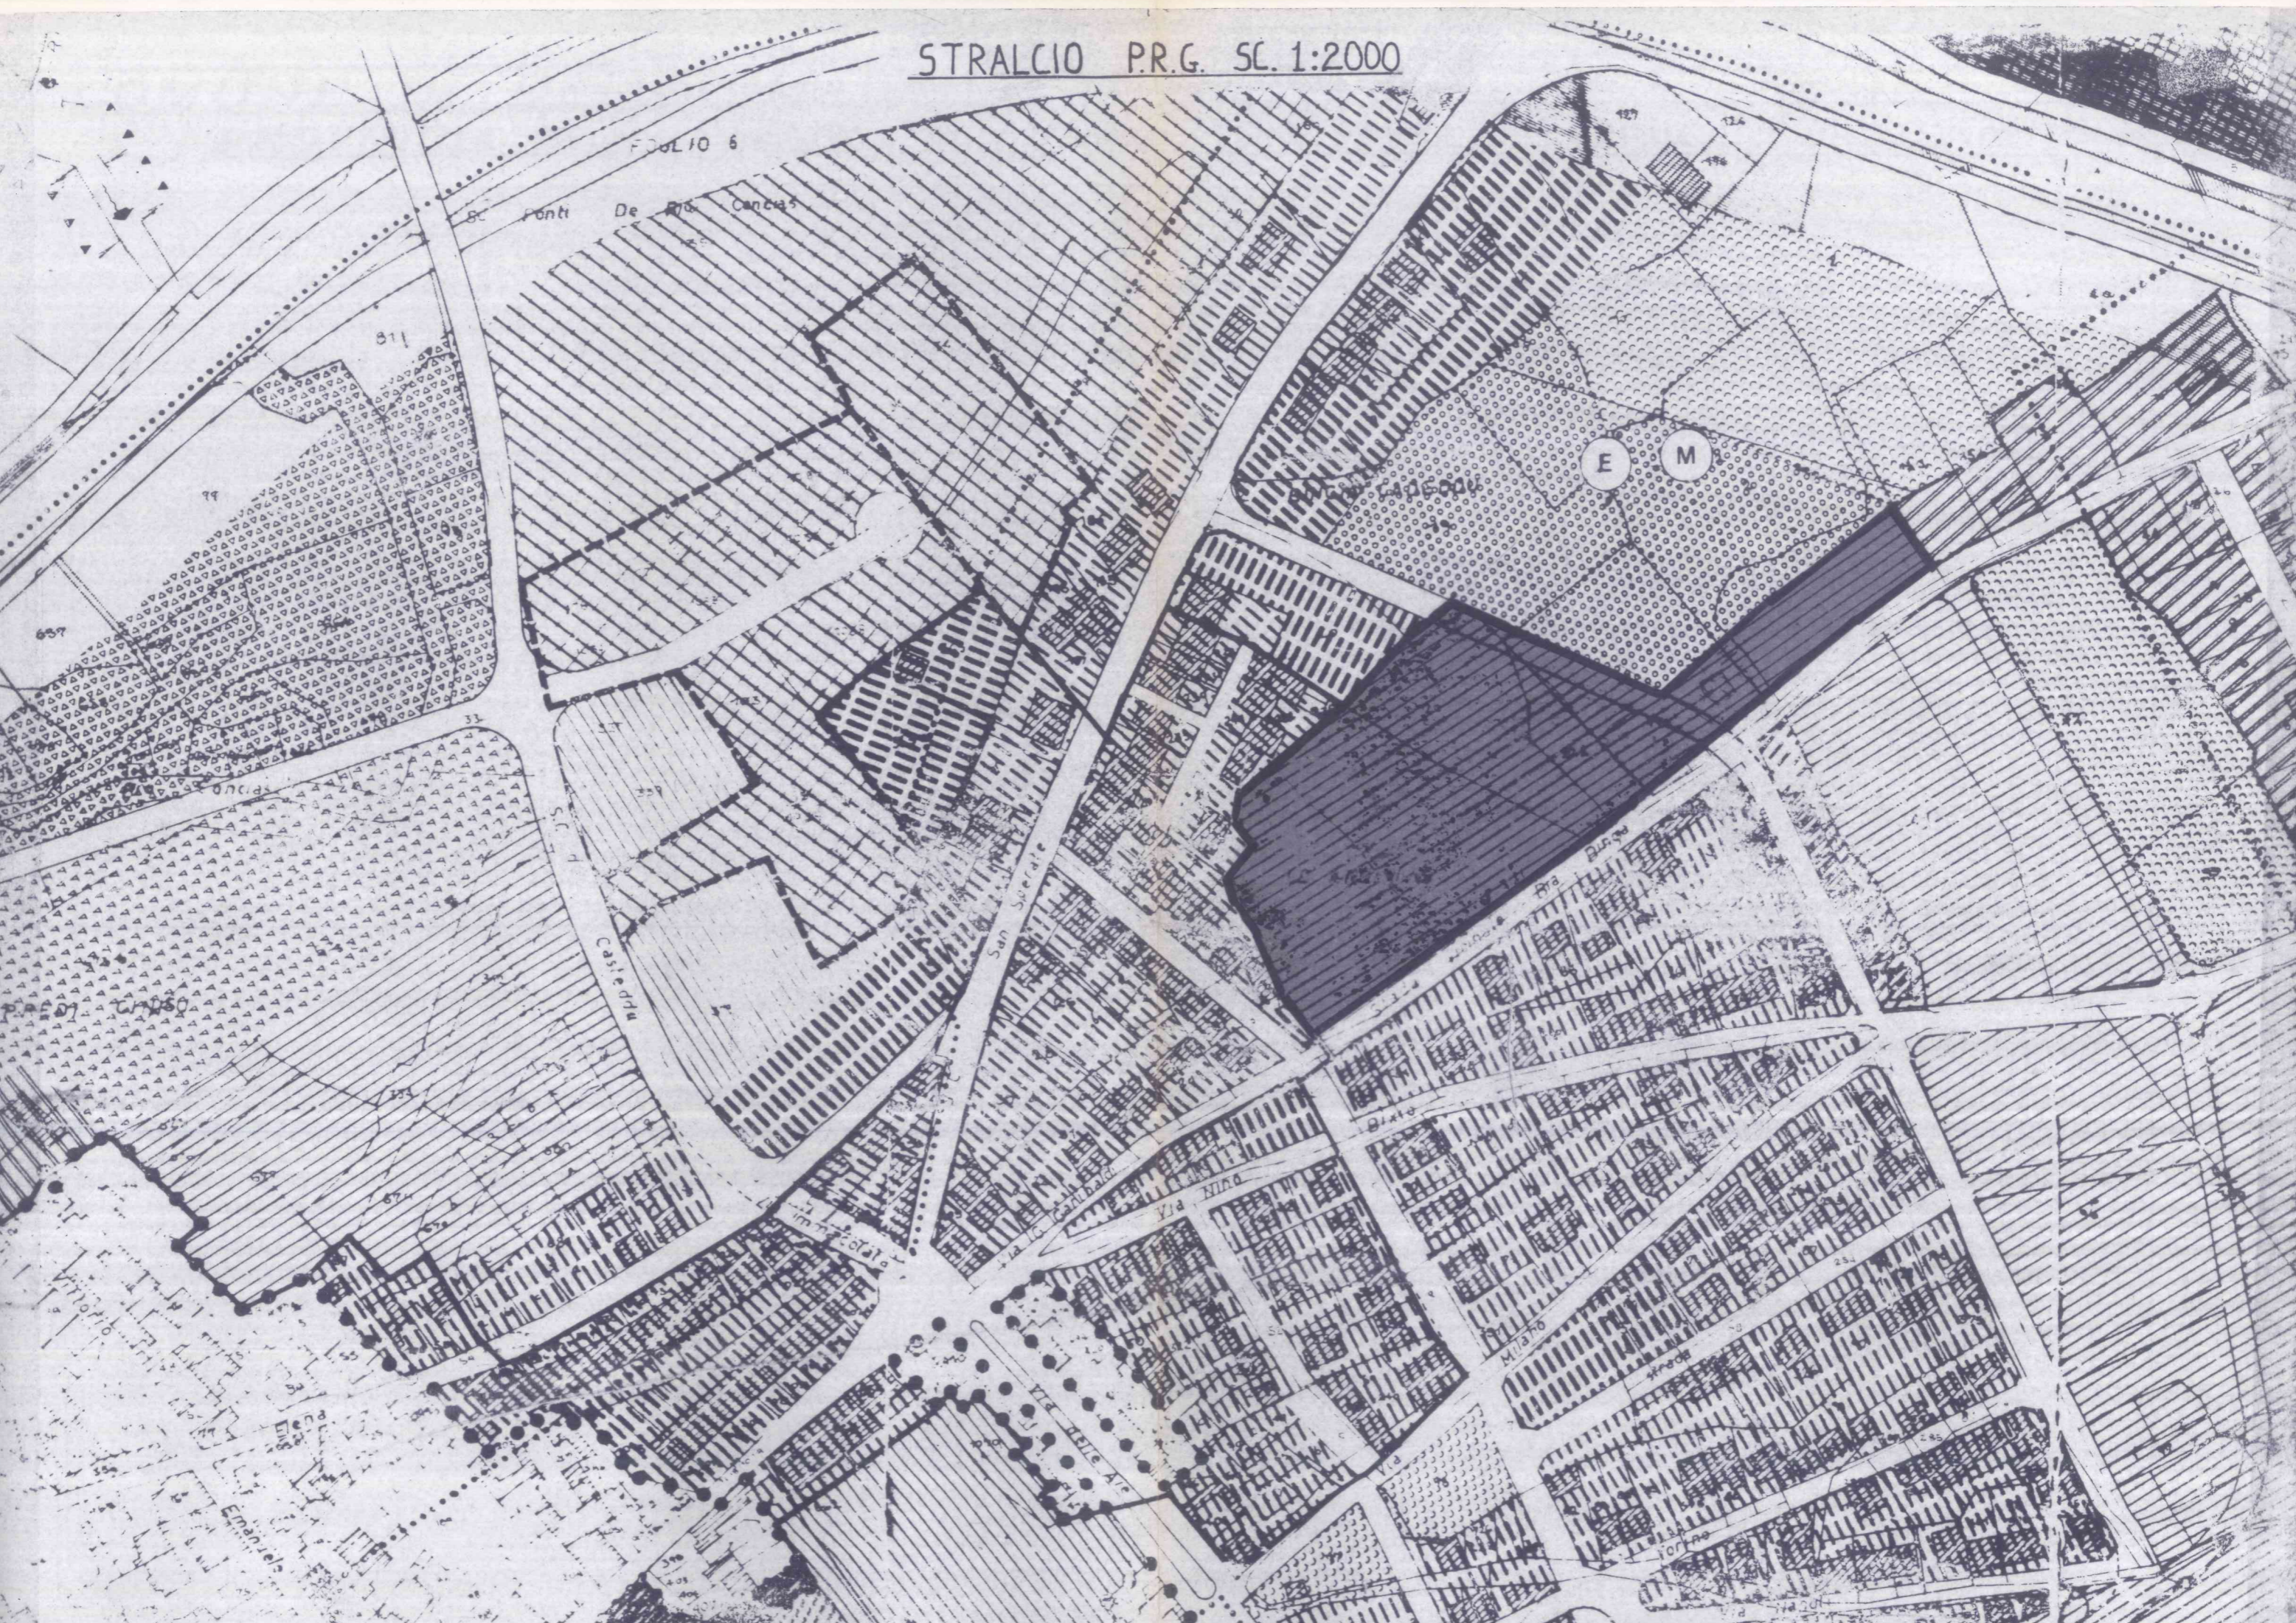

SUPERFICIE COMPARTO DI LOTTIZZAZIONE 16894,00 Mq.

INDIVIDUAZIONE DEGLI STRALCI FUNZIONALI

-  VIABILITA' DI LOTTIZZAZIONE
-  SUP. A VERDE E SERVIZI
-  SUP. A PARCHEGGI
-  SUP. FONDIARIA
-  ZONE PER L'ISTRUZIONE
-  LIMITE COMPARTO DI LOTTIZZAZIONE

 STRALCIO FUNZIONALE N. 1

LO STRALCIO FUNZIONALE N. 2 E' RAPPRESENTATO DALLA PARTE RIMANENTE DEL COMPARTO DI LOTTIZZAZIONE.


SUP. TERRITORIALE STRALCIO FUNZ. N. 1 4035,00 mq.
 SUP. TERRITORIALE STRALCIO FUNZ. N. 2 12859,00 mq.

TABELLA RIEPILOGATIVA

STRALCIO FUNZIONALE N.	SUP. FONDIARIA MQ.	SUP. A VERDE E SERVIZI MQ.	SUP. A PARCHEGGI MQ.	SUP. VIABILITA' DI LOTTIZZAZIONE MQ.	NOTE
1	2496,00	1171,00	156,00	212,00	ESCLUSO DALLA LOTTIZZAZIONE (ATTUAZIONE FUTURA) (*)
2	7067,00	3000,00	484,00	2308,00	INCLUSO NELLA LOTTIZZAZIONE (ATTUAZIONE IMMEDIATA) (**)
TOTALE	9563,00	4171,00	640,00	2520,00	

(*) PROPRIETARI I SIGG. PERRA M. REGINA, PIREDDU FRANCESCO, LEO SABA M. JOSE', LEO ANTONIO.

(**) PROPRIETARI PARTECIPANTI ALLA LOTTIZZAZIONE NOMINATIVI INDICATI NELLO SCHEMA DI CONVENZIONE.

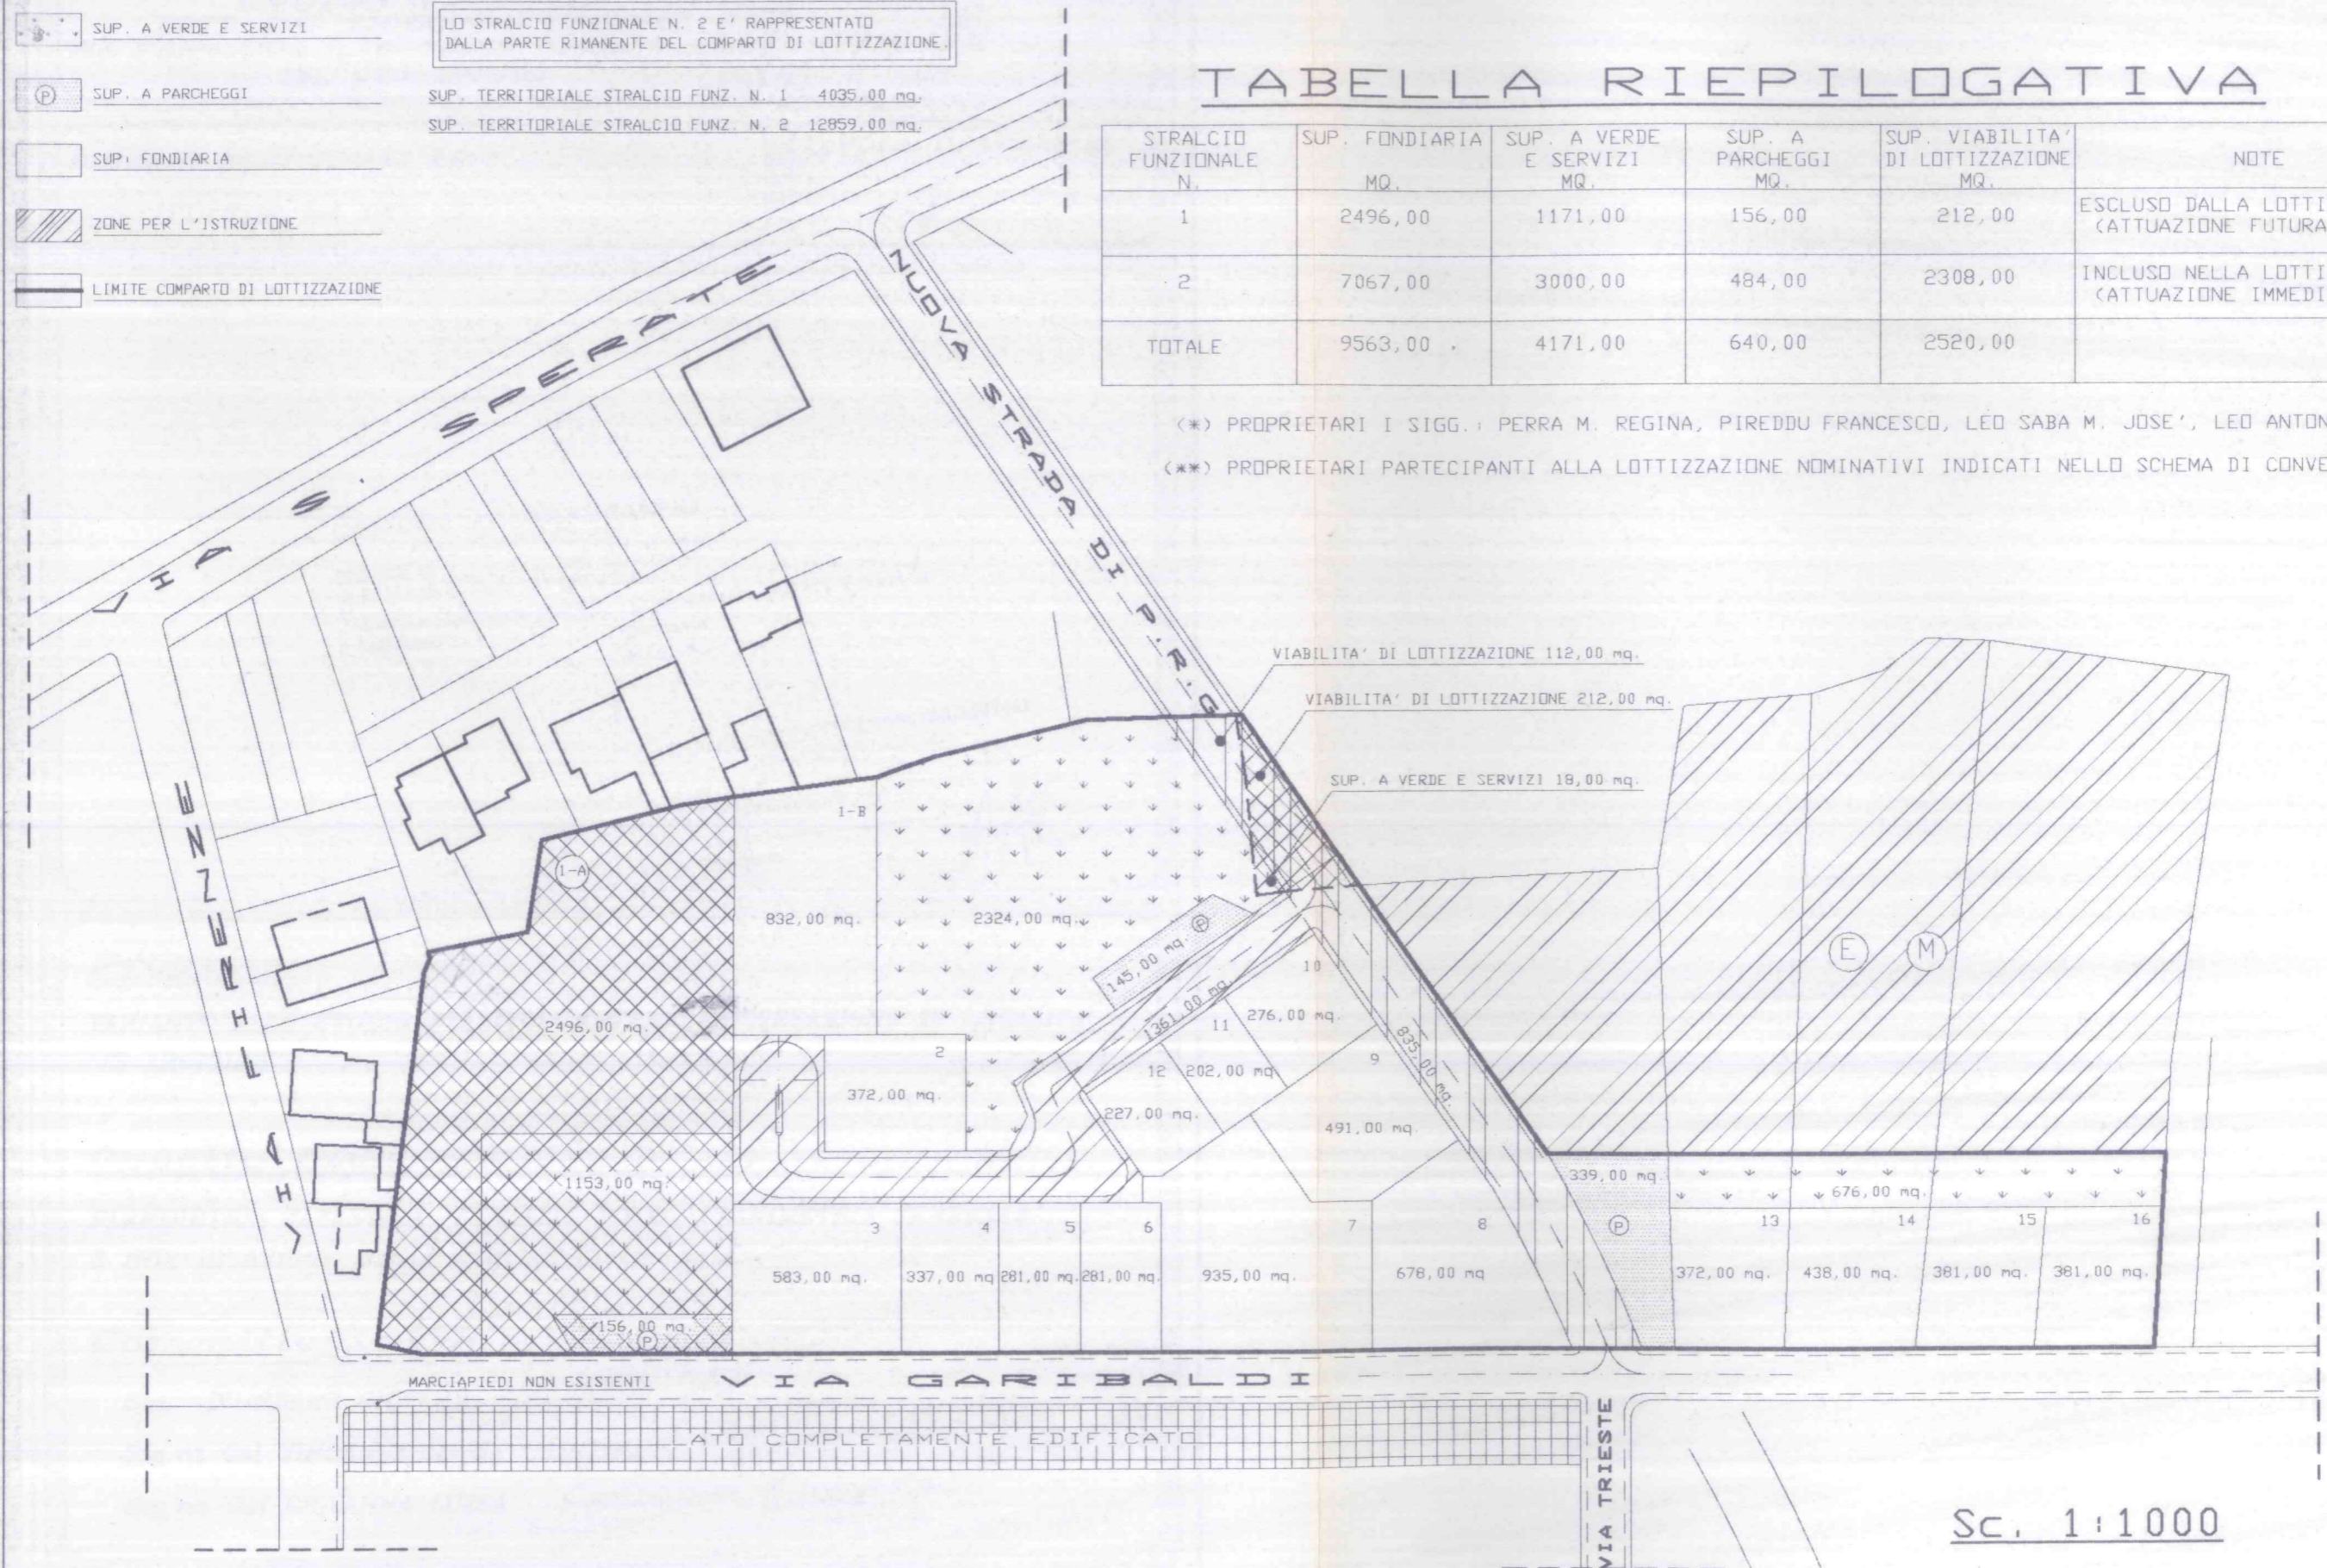

Sc. 1:1000