


# ZONIZZAZIONE scala 1:500

— LIMITE LOTTIZZAZIONE

- zona E
- zona G
- zona H
- viabilita' PUC

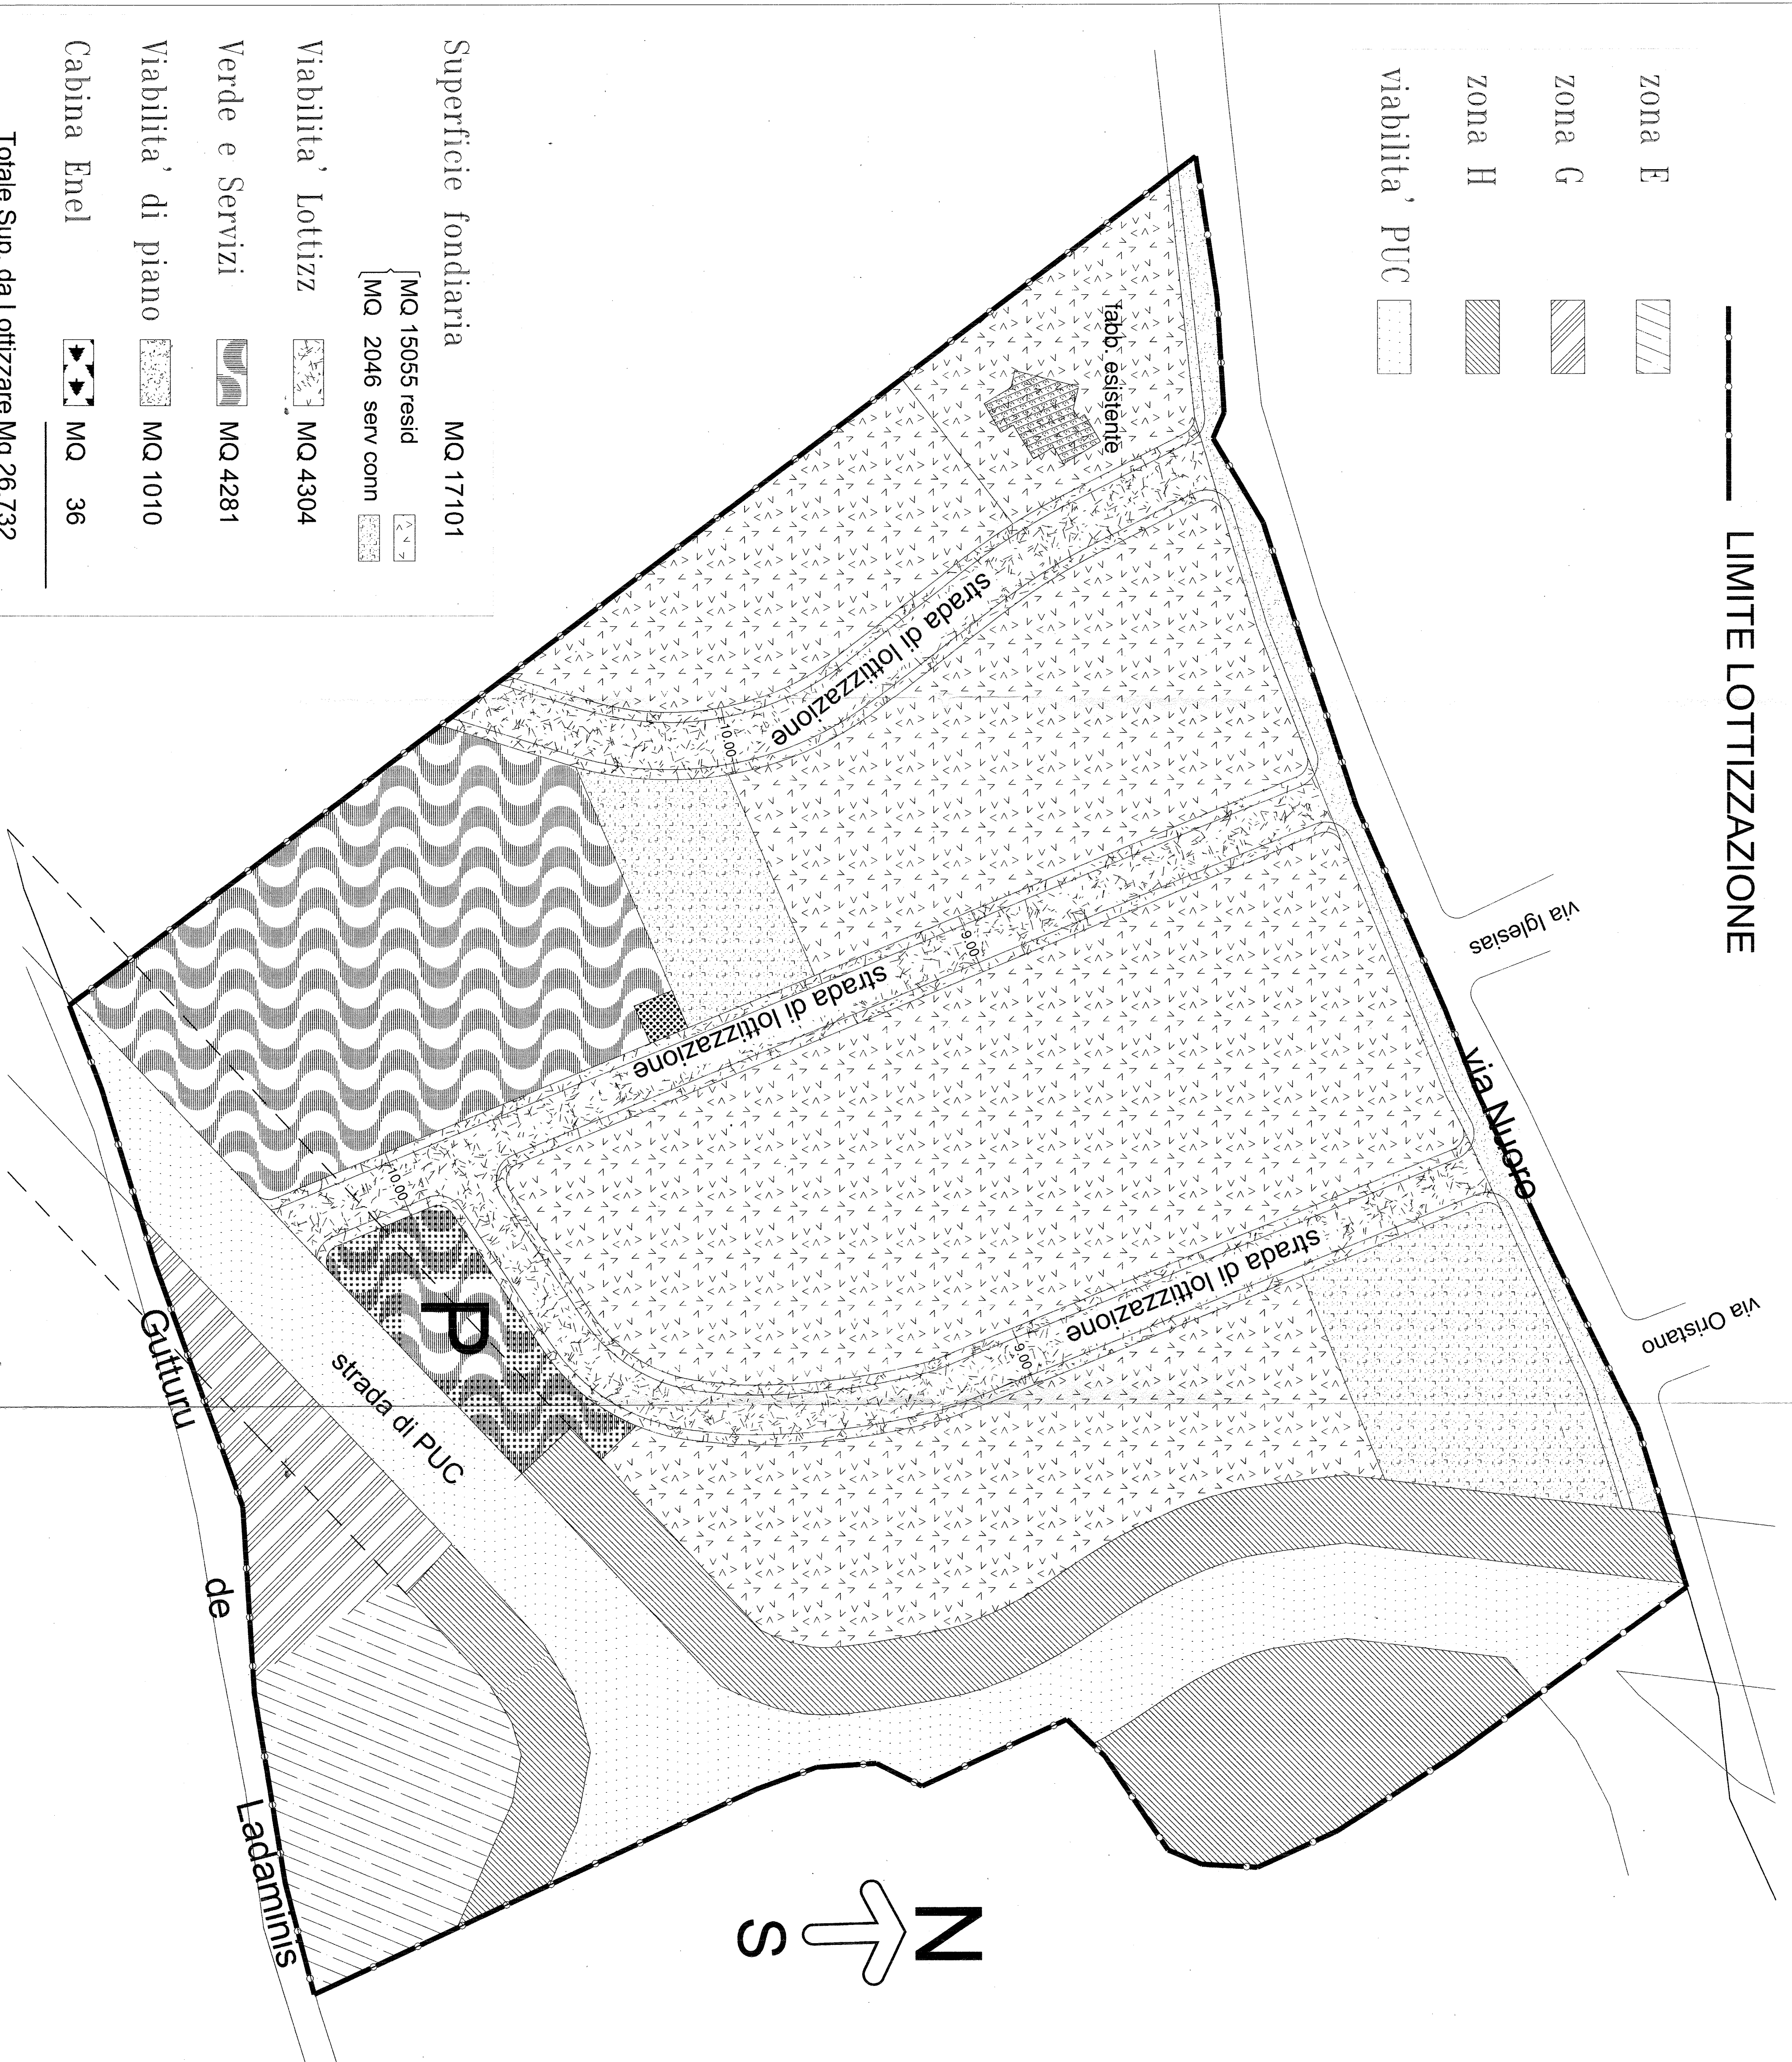

Superficie fondiaria MQ 17101  
 { MQ 15055 resid  
 MQ 2046 serv conn

Viabilita' Lottizz MQ 4304  
 Verde e Servizi MQ 4281  
 Viabilita' di piano MQ 1010  
 Cabina Enel MQ 36

Totale Sup. da Lottizzare Mq 26.732

23/01/2003  
 Prot. N. 4436

COMUNE DI DECIMOMANNU  
 COMMISSIONE E  
 SECONDA S. C. DEL 25 MAR 2004  
 SECONDO (vedi relazione)

COMUNE DI DECIMOMANNU  
 COMMISSIONE E  
 SECONDA S. C. DEL 1 OTT. 2004  
 SECONDO (vedi relazione)

ING. GIORGIO MOSTALLINO  
 Via Pave n.82 - ASSEMINI - (CA) TEL. 944663

COMUNE DI DECIMOMANNU - PROV. CA

Tavola  
**3**

PROGETTO:  
 LOTTIZZAZIONE RESIDENZIALE  
 - CADONI -  
 Sito in Zona C

Per linee base  
 Massimo Oddisi  
 Disegnato da  
 Giuseppe de Novara

IL TECNICO

ING. GIORGIO MOSTALLINO  
 CAVALARI  
 N. 500

data

Zonizzazione