PIANO QUOTATO scala 1:500

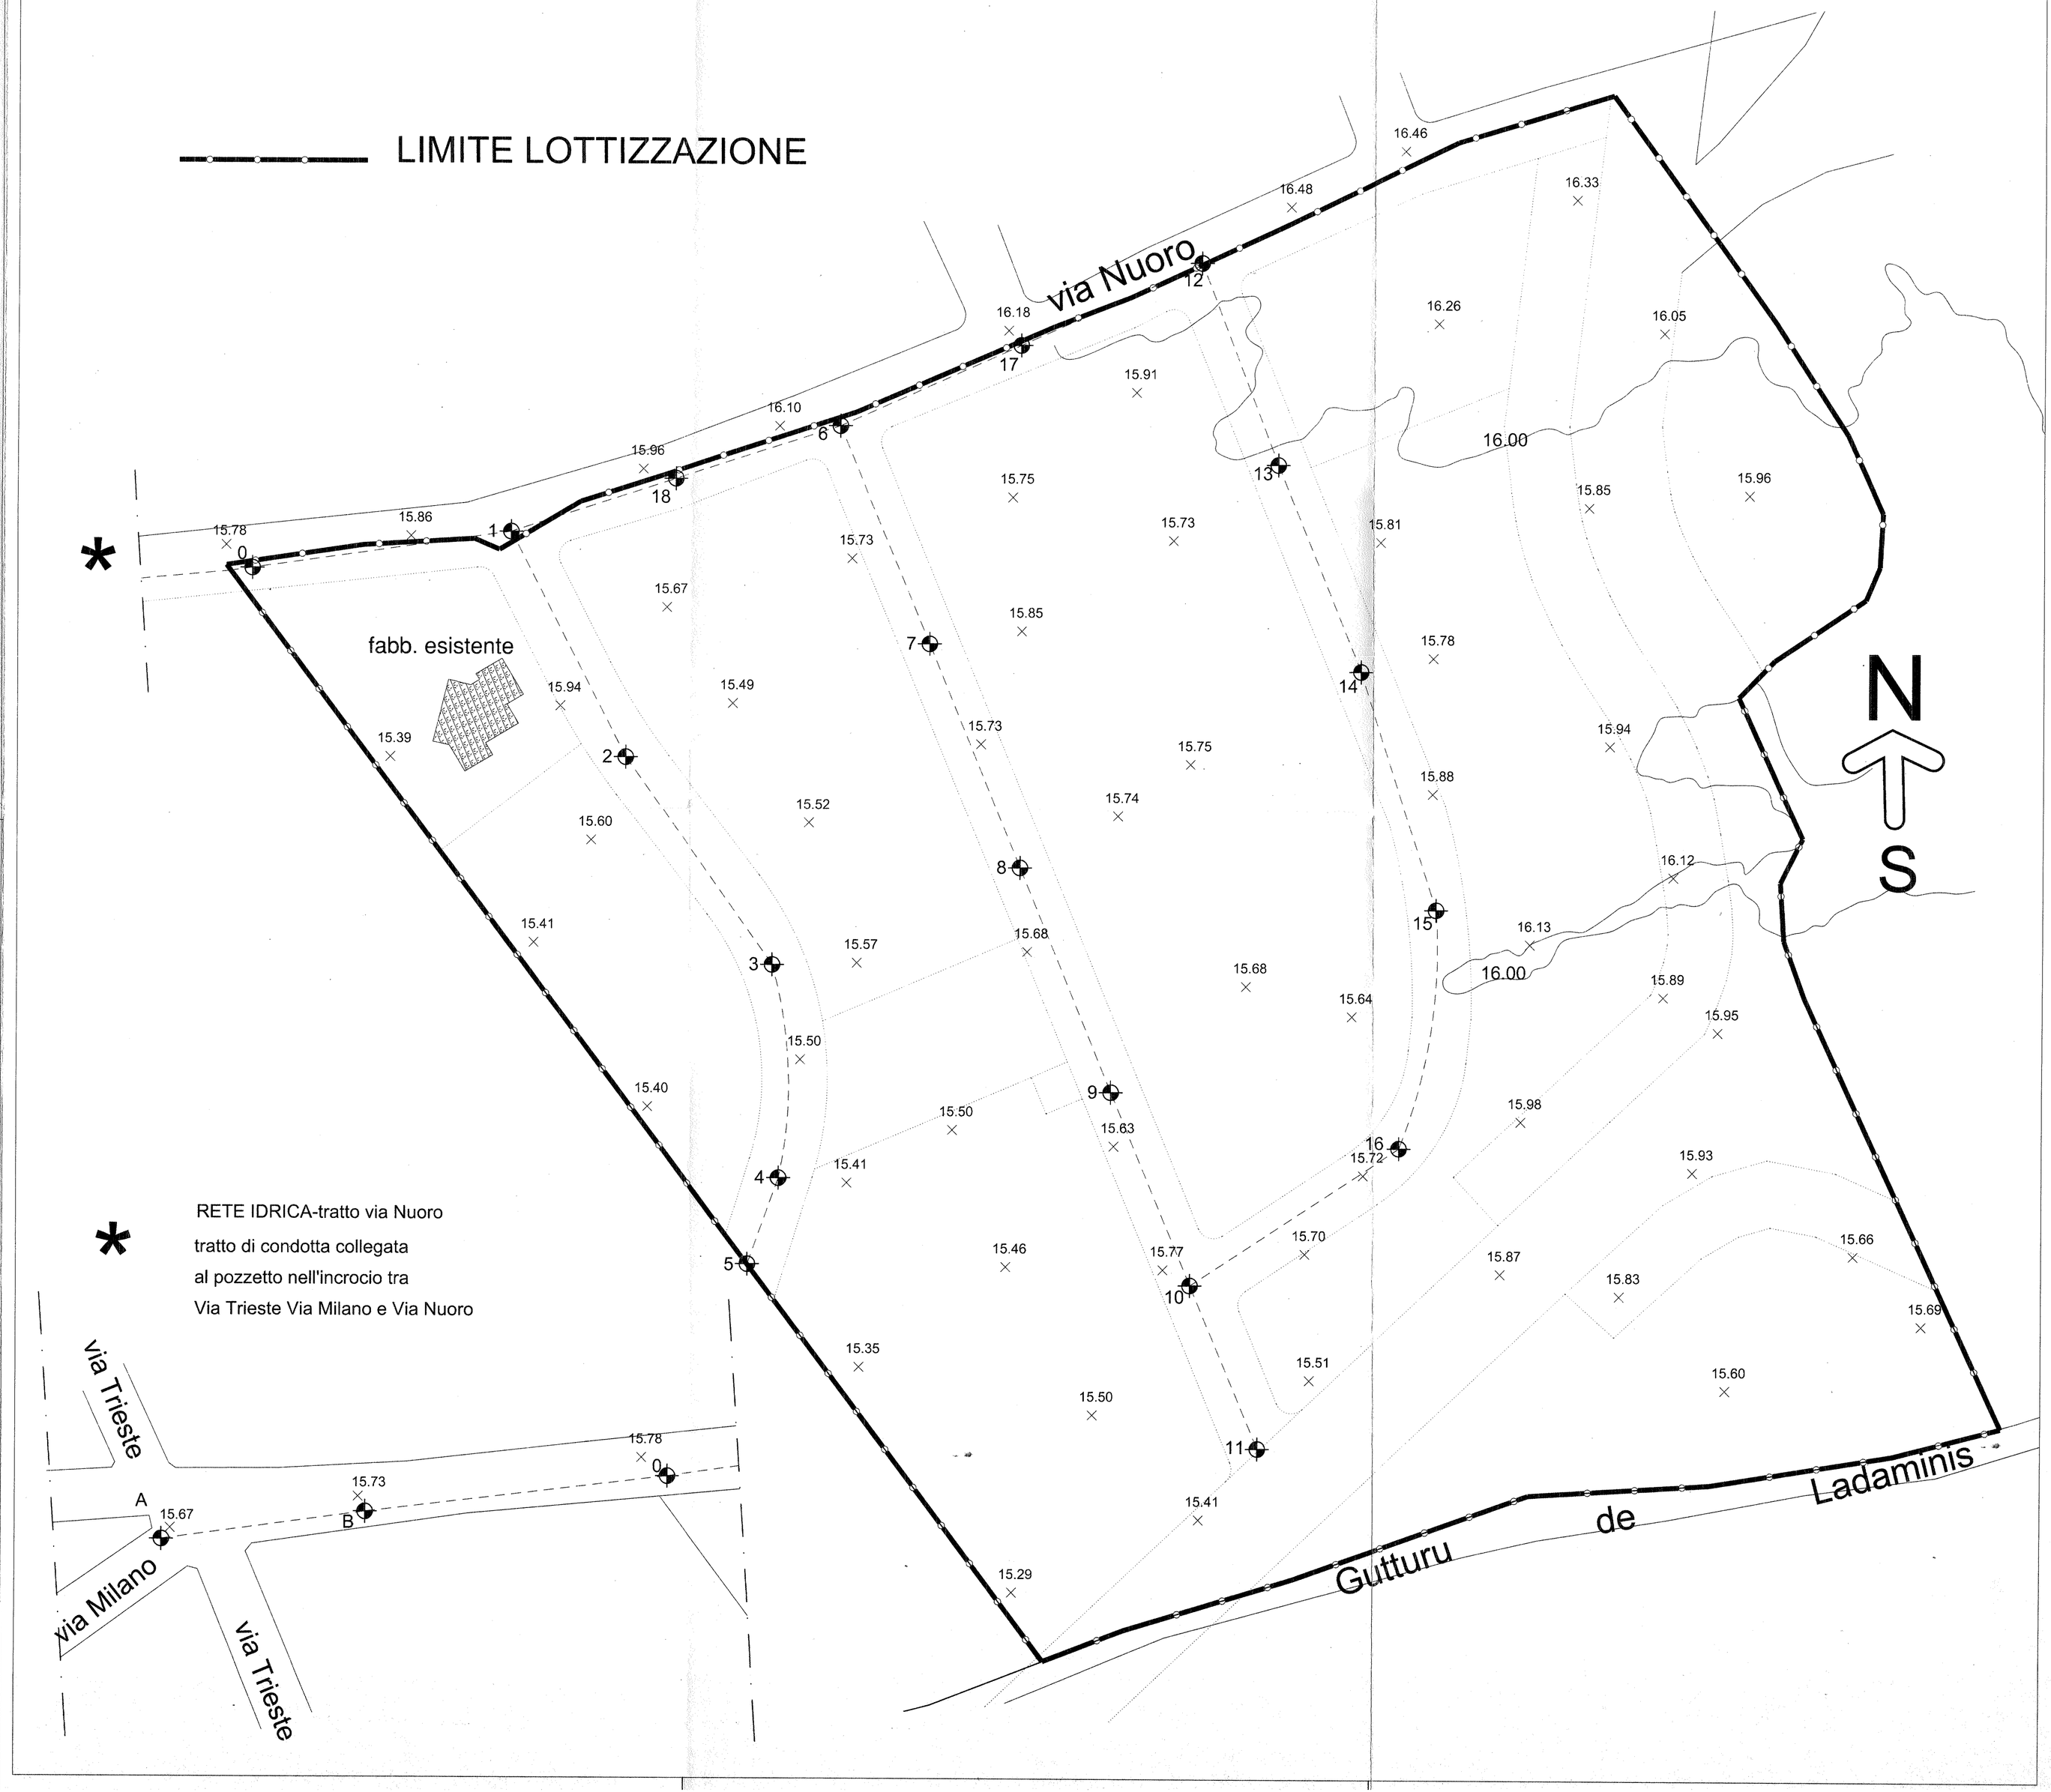

COMUNE DI DECIMOMANNU
COMMISSIONE EDILIZIA
SEDUTA N. 5/6 DEL 25 MAR 2004
SI SOSPENDE (vedi relazione).
Il Segretario Il Presidente

23 DIC. 2003
Prot. n. 14360

COMUNE DI DECIMOMANNU
COMMISSIONE EDILIZIA
SEDUTA N. 11/8 DEL - 1 OTT. 2004
SI ESPRIME PARERE FAVOREVOLE
Il Segretario Il Presidente

ING. GIORGIO MOSTALLINO
Via Piave n.82 -ASSEMINI- (CA) TEL 944663

Tavola

4

COMUNE DI DECIMOMANNU - PROV. CA

PROGETTO:

LOTTIZZAZIONE RESIDENZIALE
- CADONI -

Sita in Zona C

IL TECNICO

ORDINE INGEGNERI PROVINCIA CAGLIARI N. 944 Dott. Ing. Giorgio MOSTALLINO

data

Piano Quotato-punti di sezione