




Particolare Pozzetto di scavo

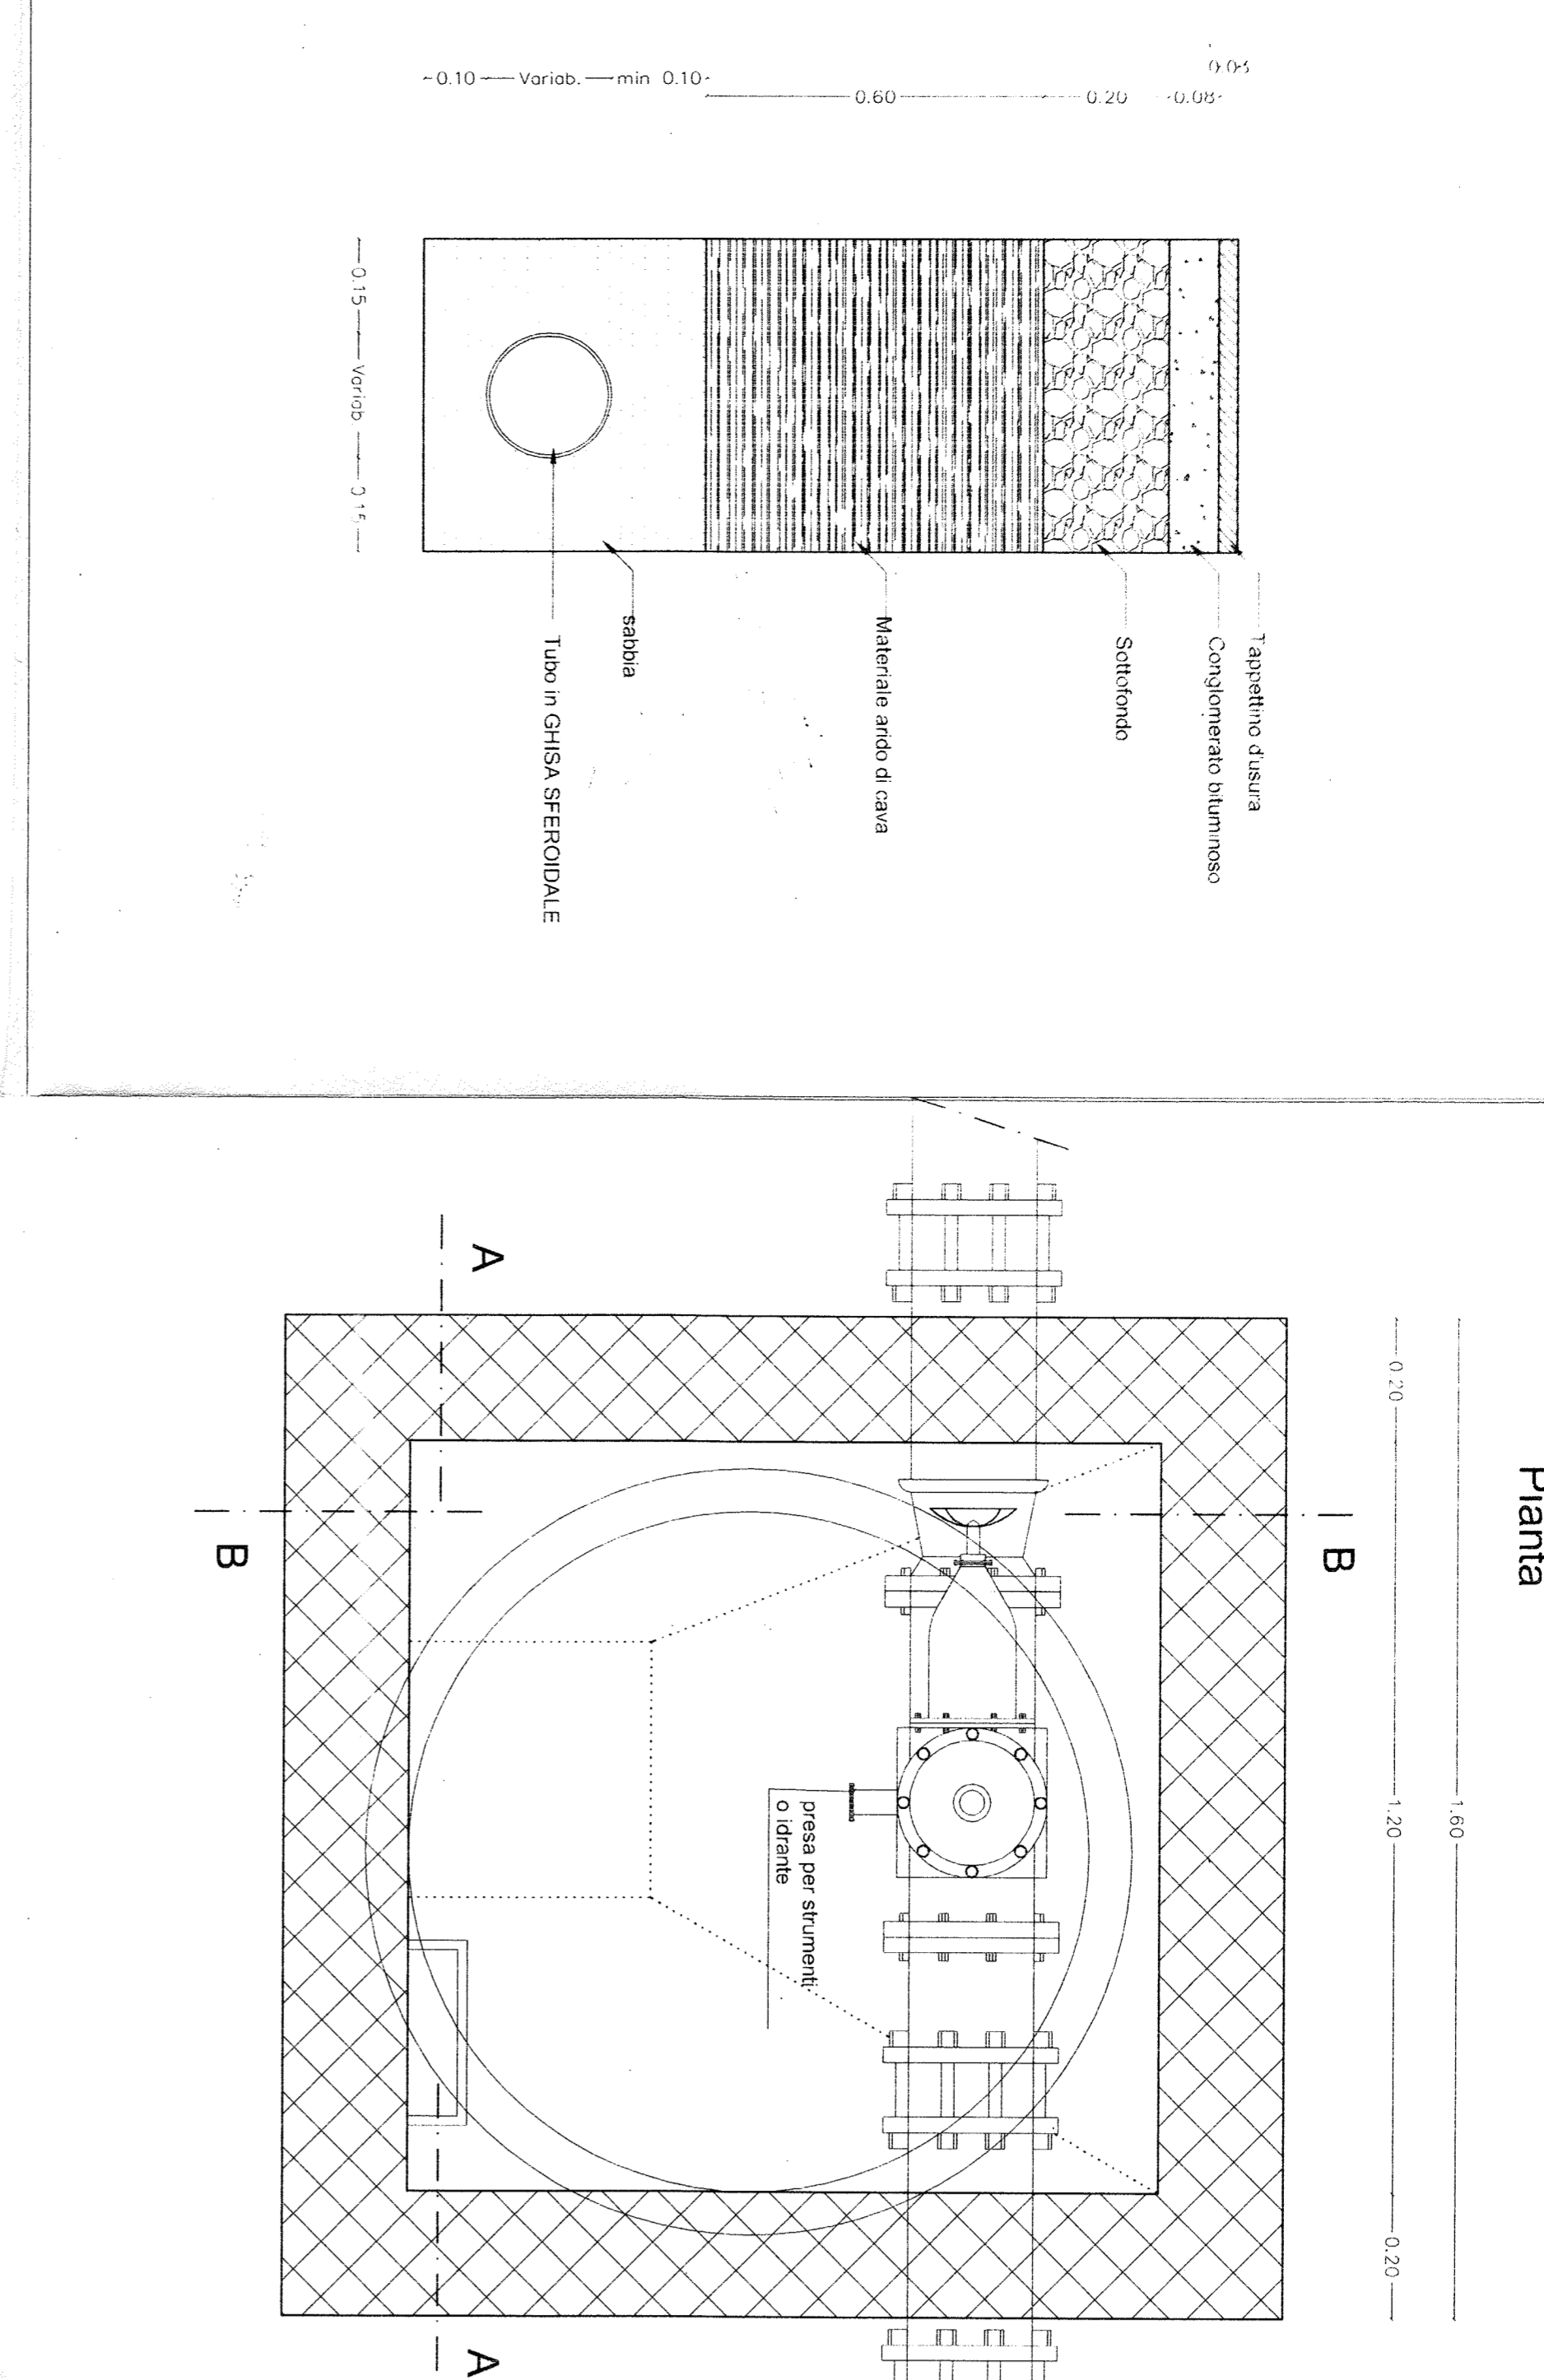


Planta  
Scala 1:10

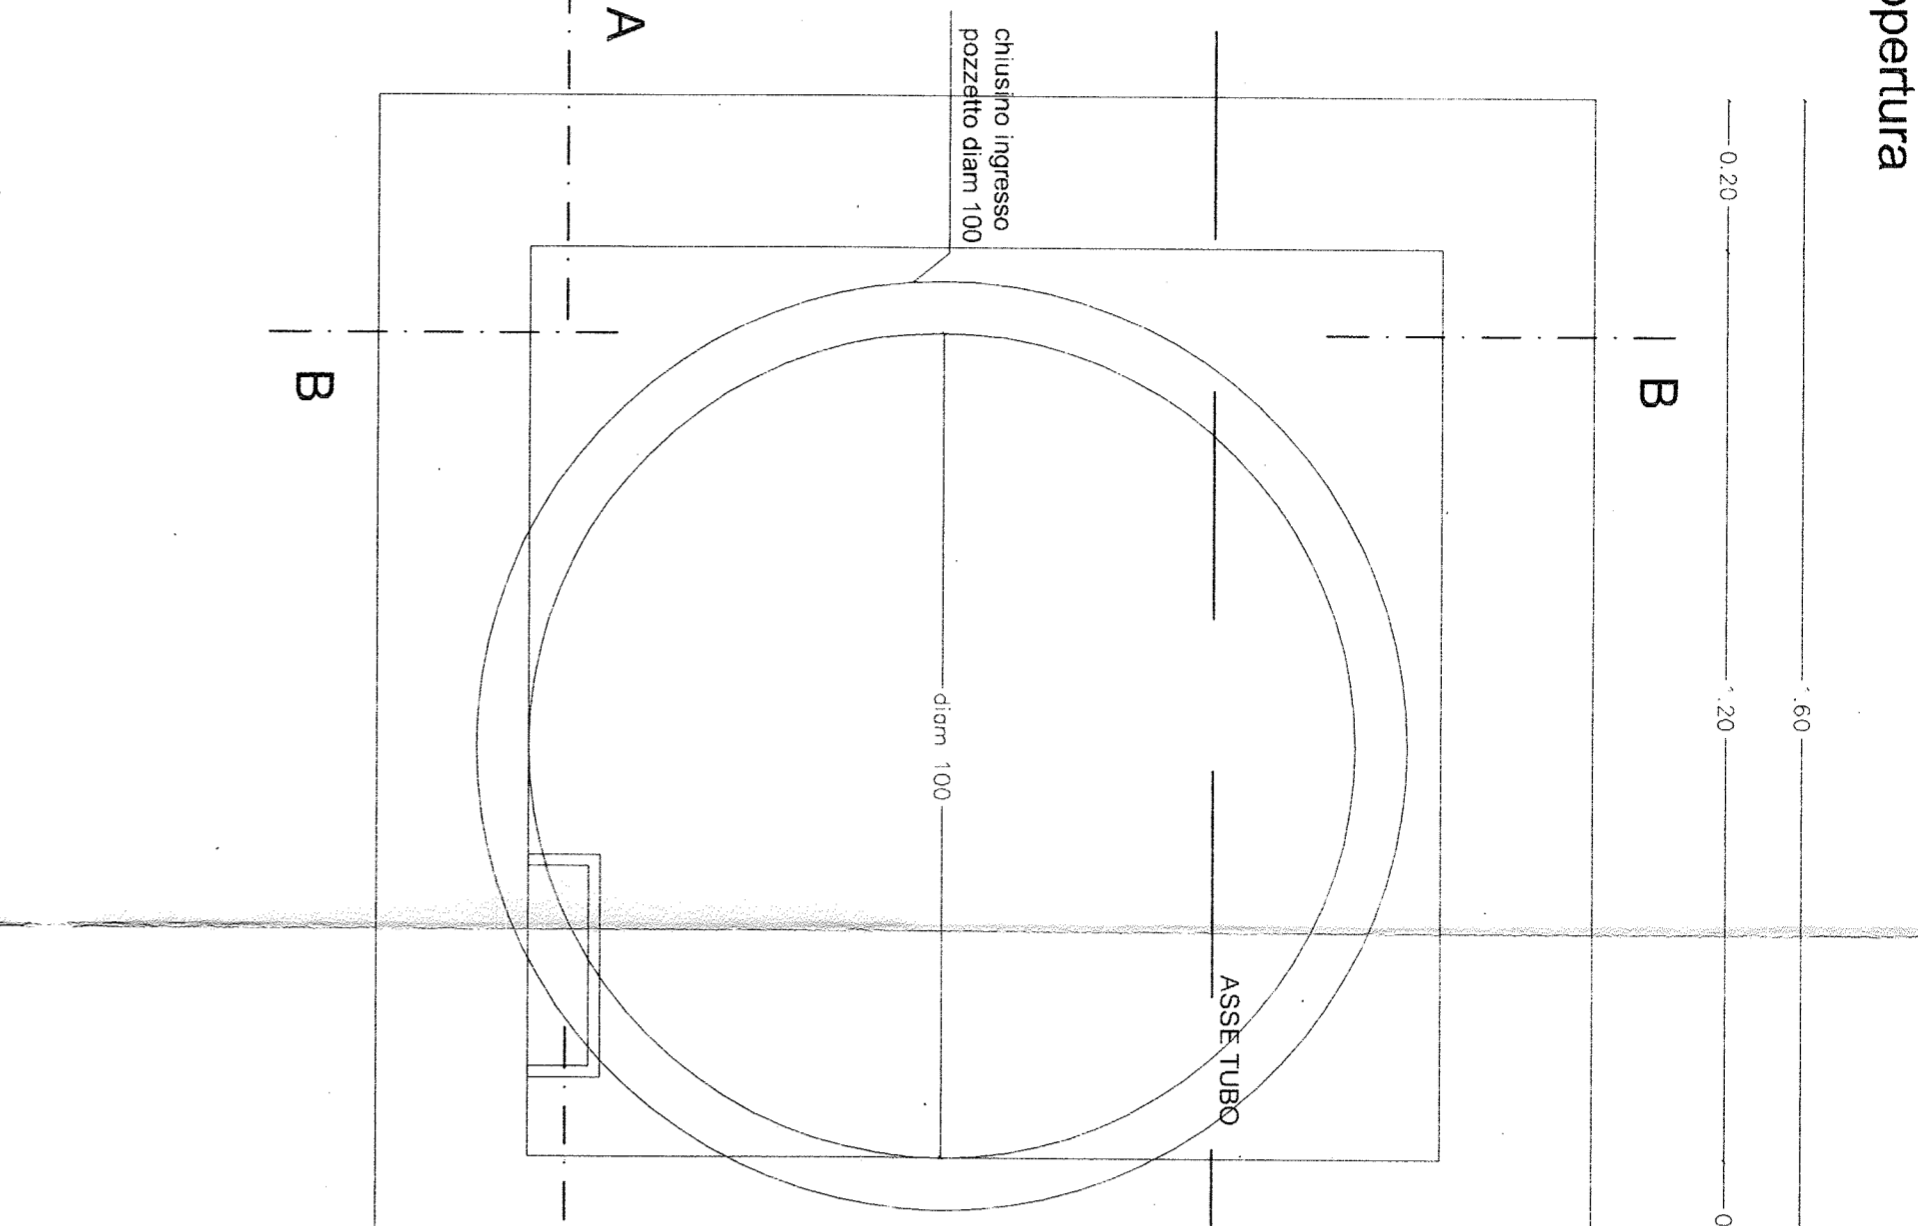


Planta copertura  
Scala 1:10

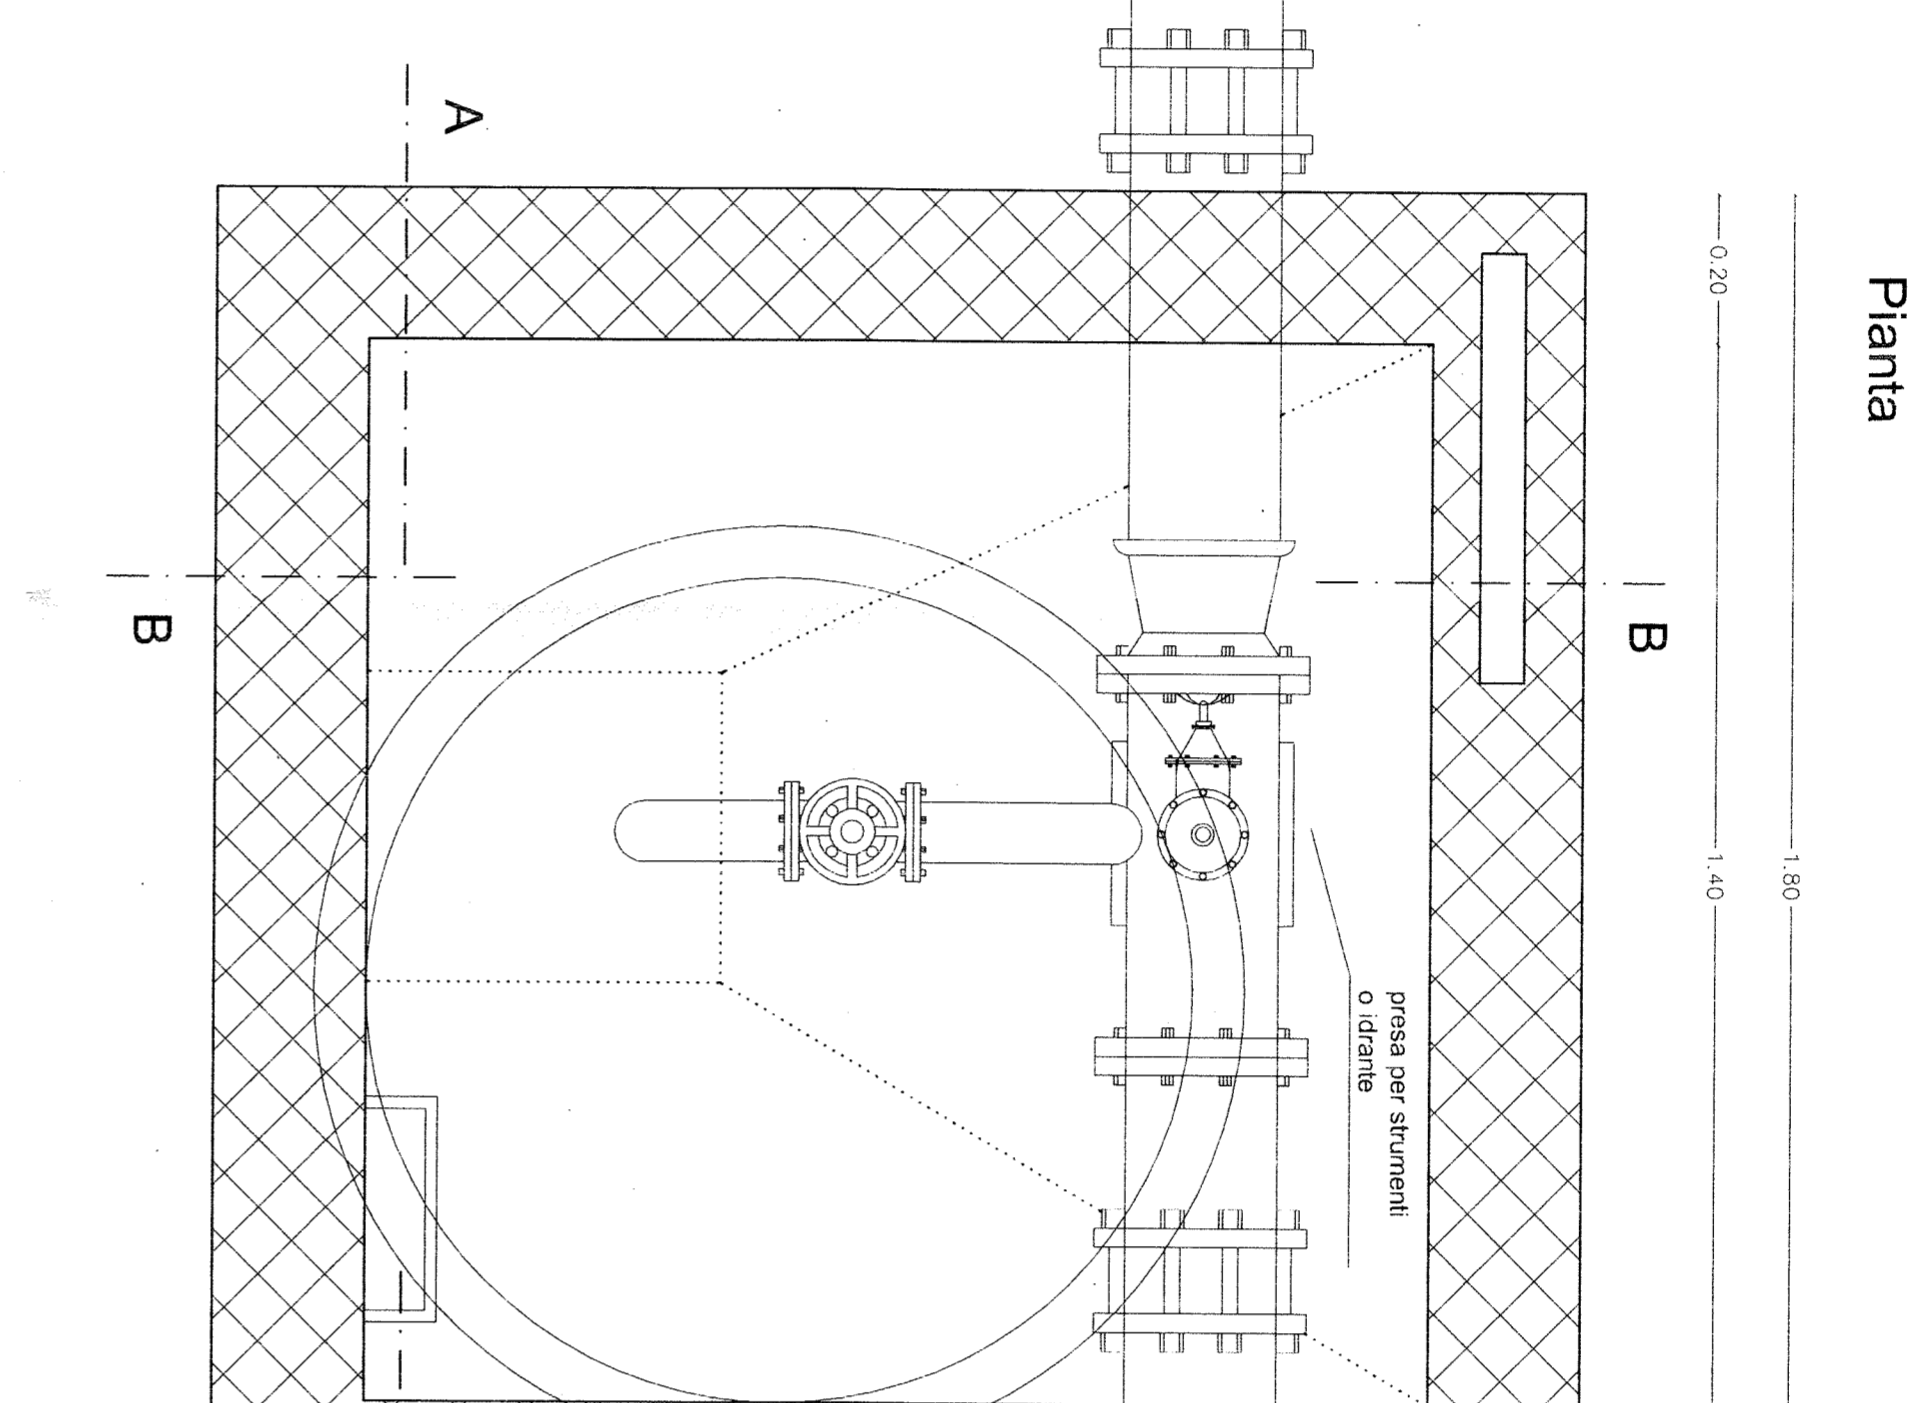


Planta  
Scala 1:10

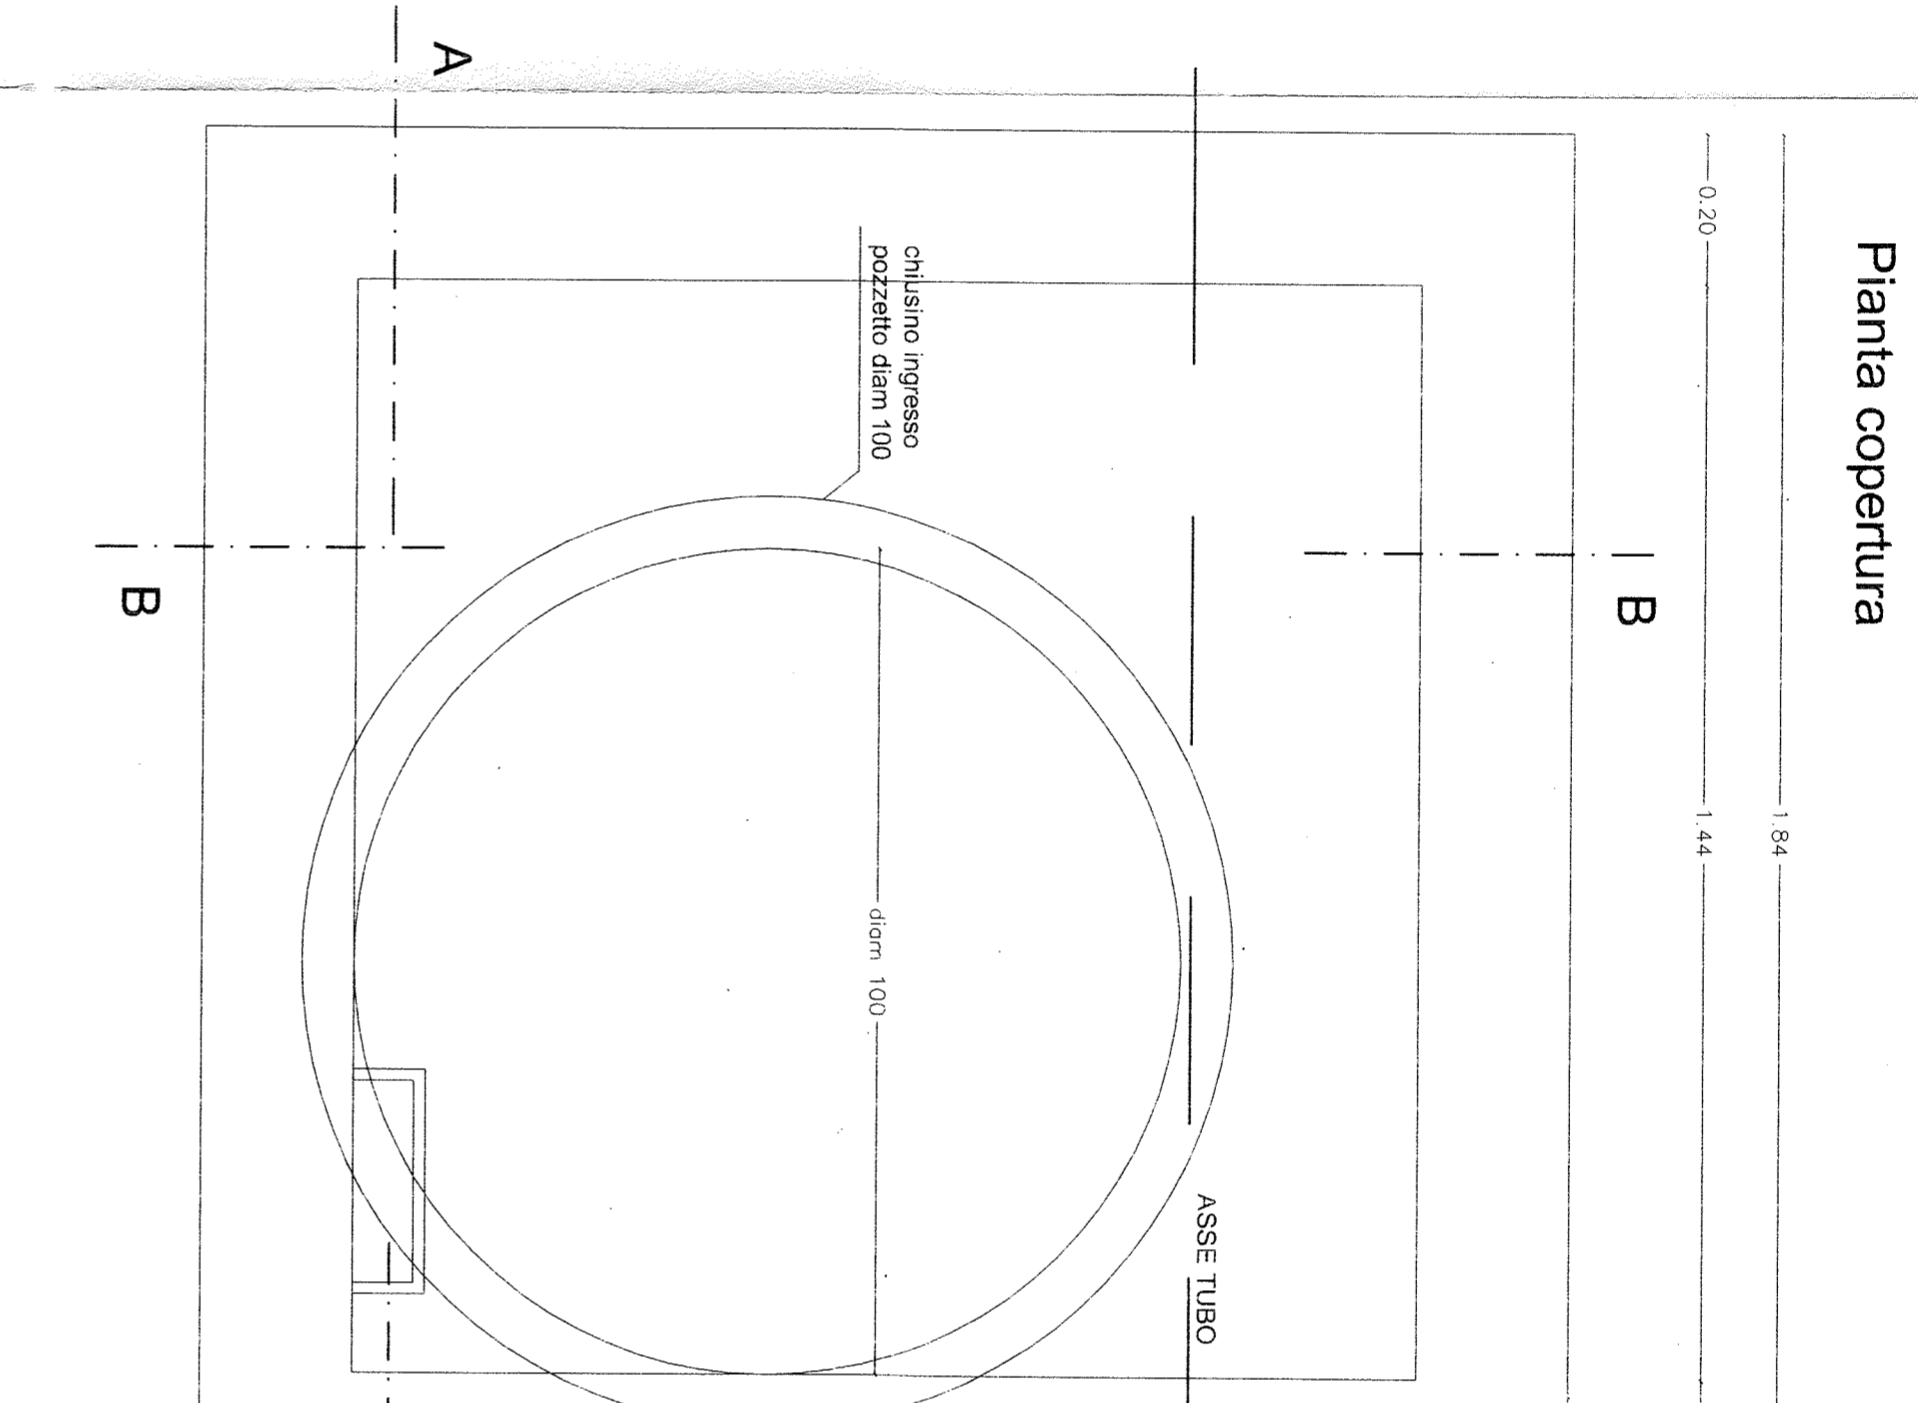


Planta copertura  
Scala 1:10

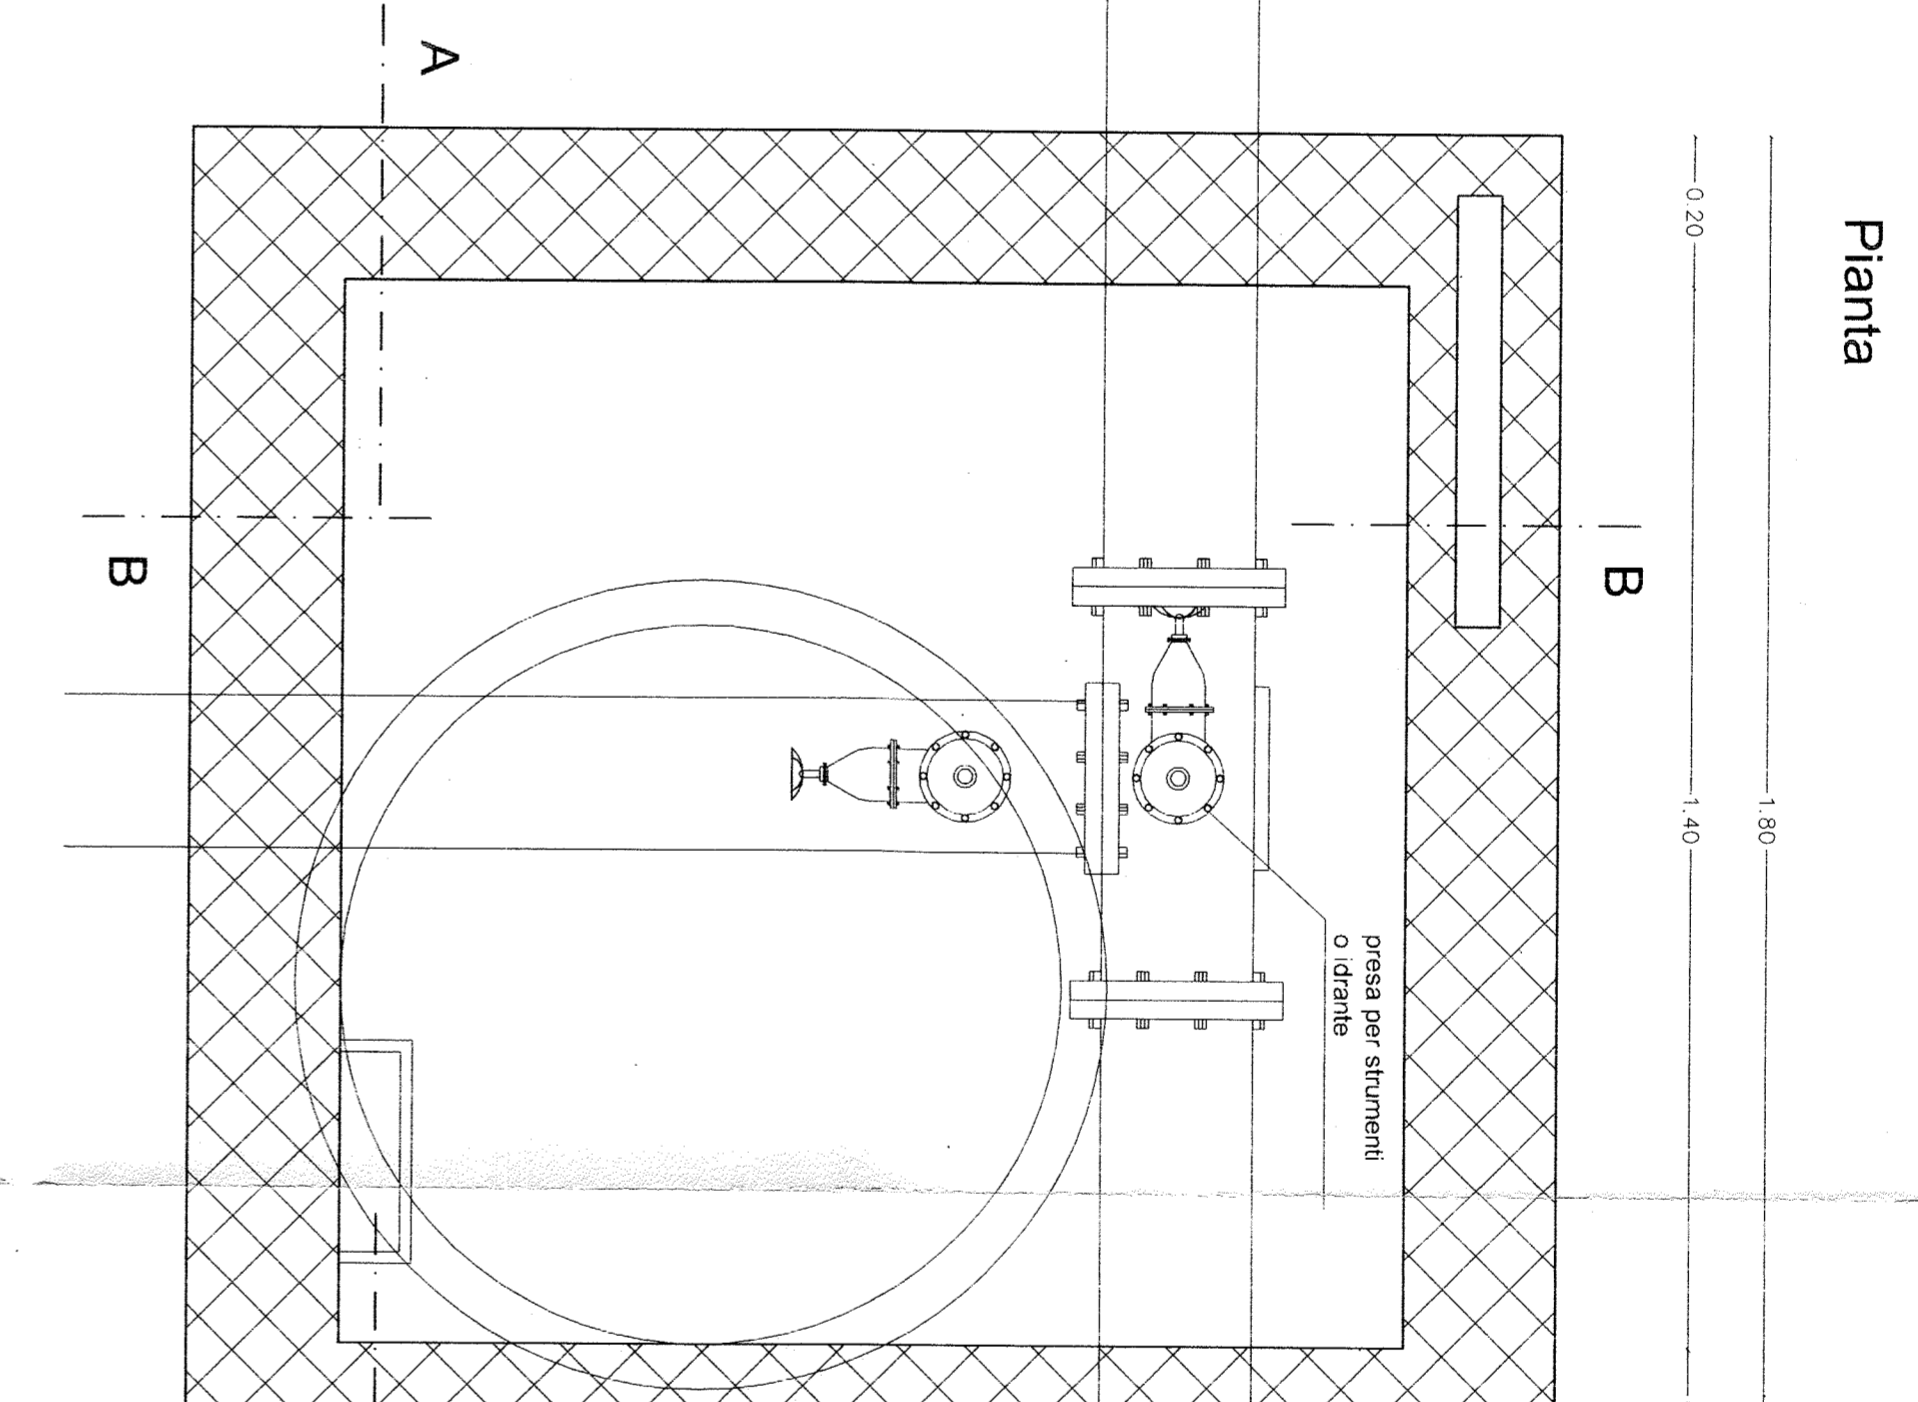


Planta  
Scala 1:10

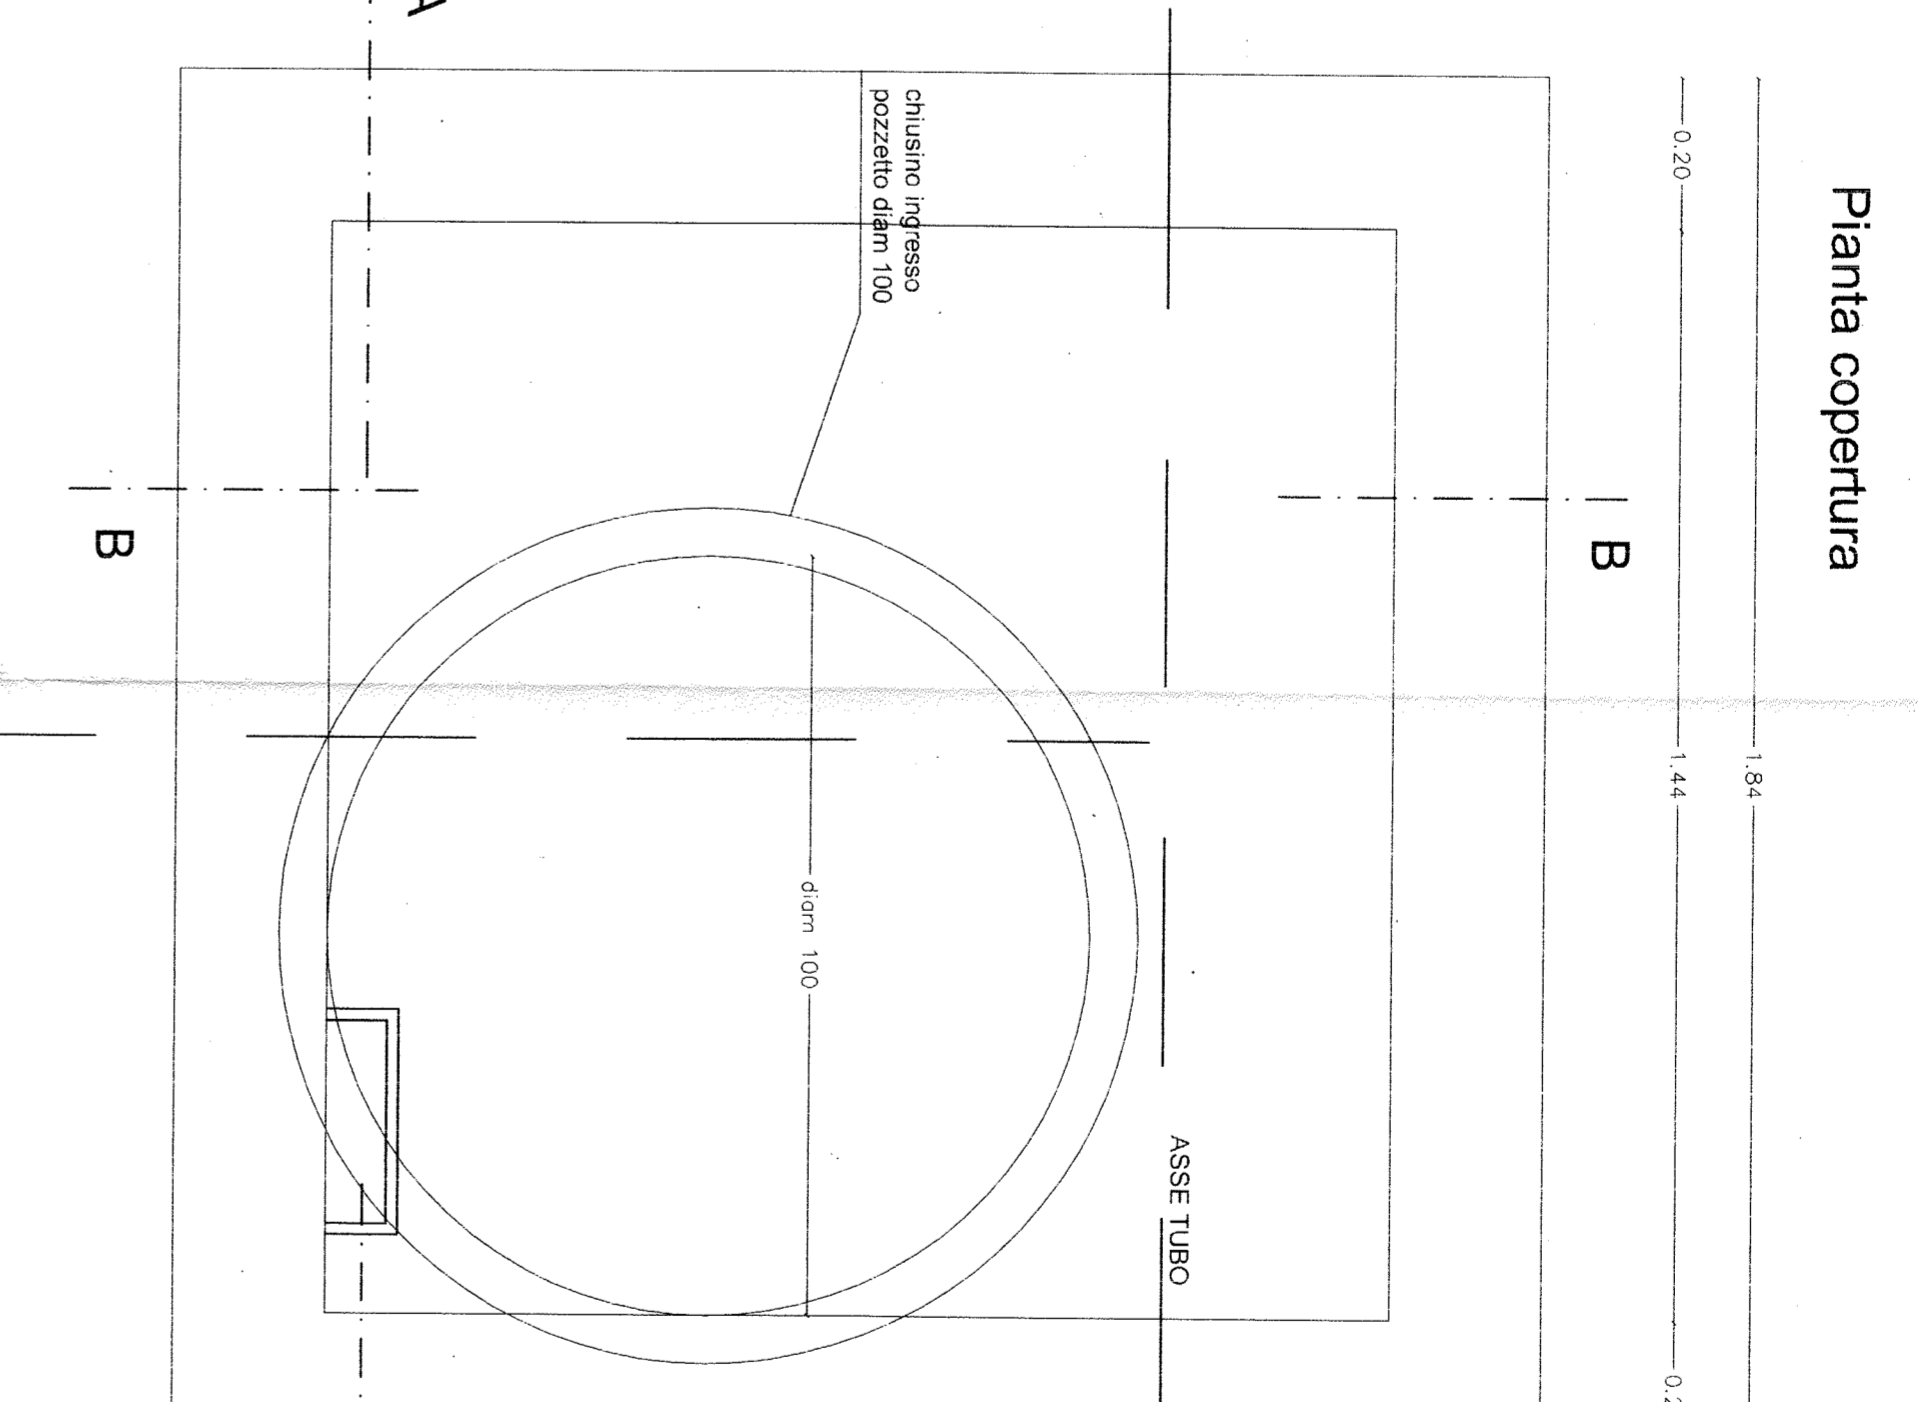

Planta copertura  
Scala 1:10

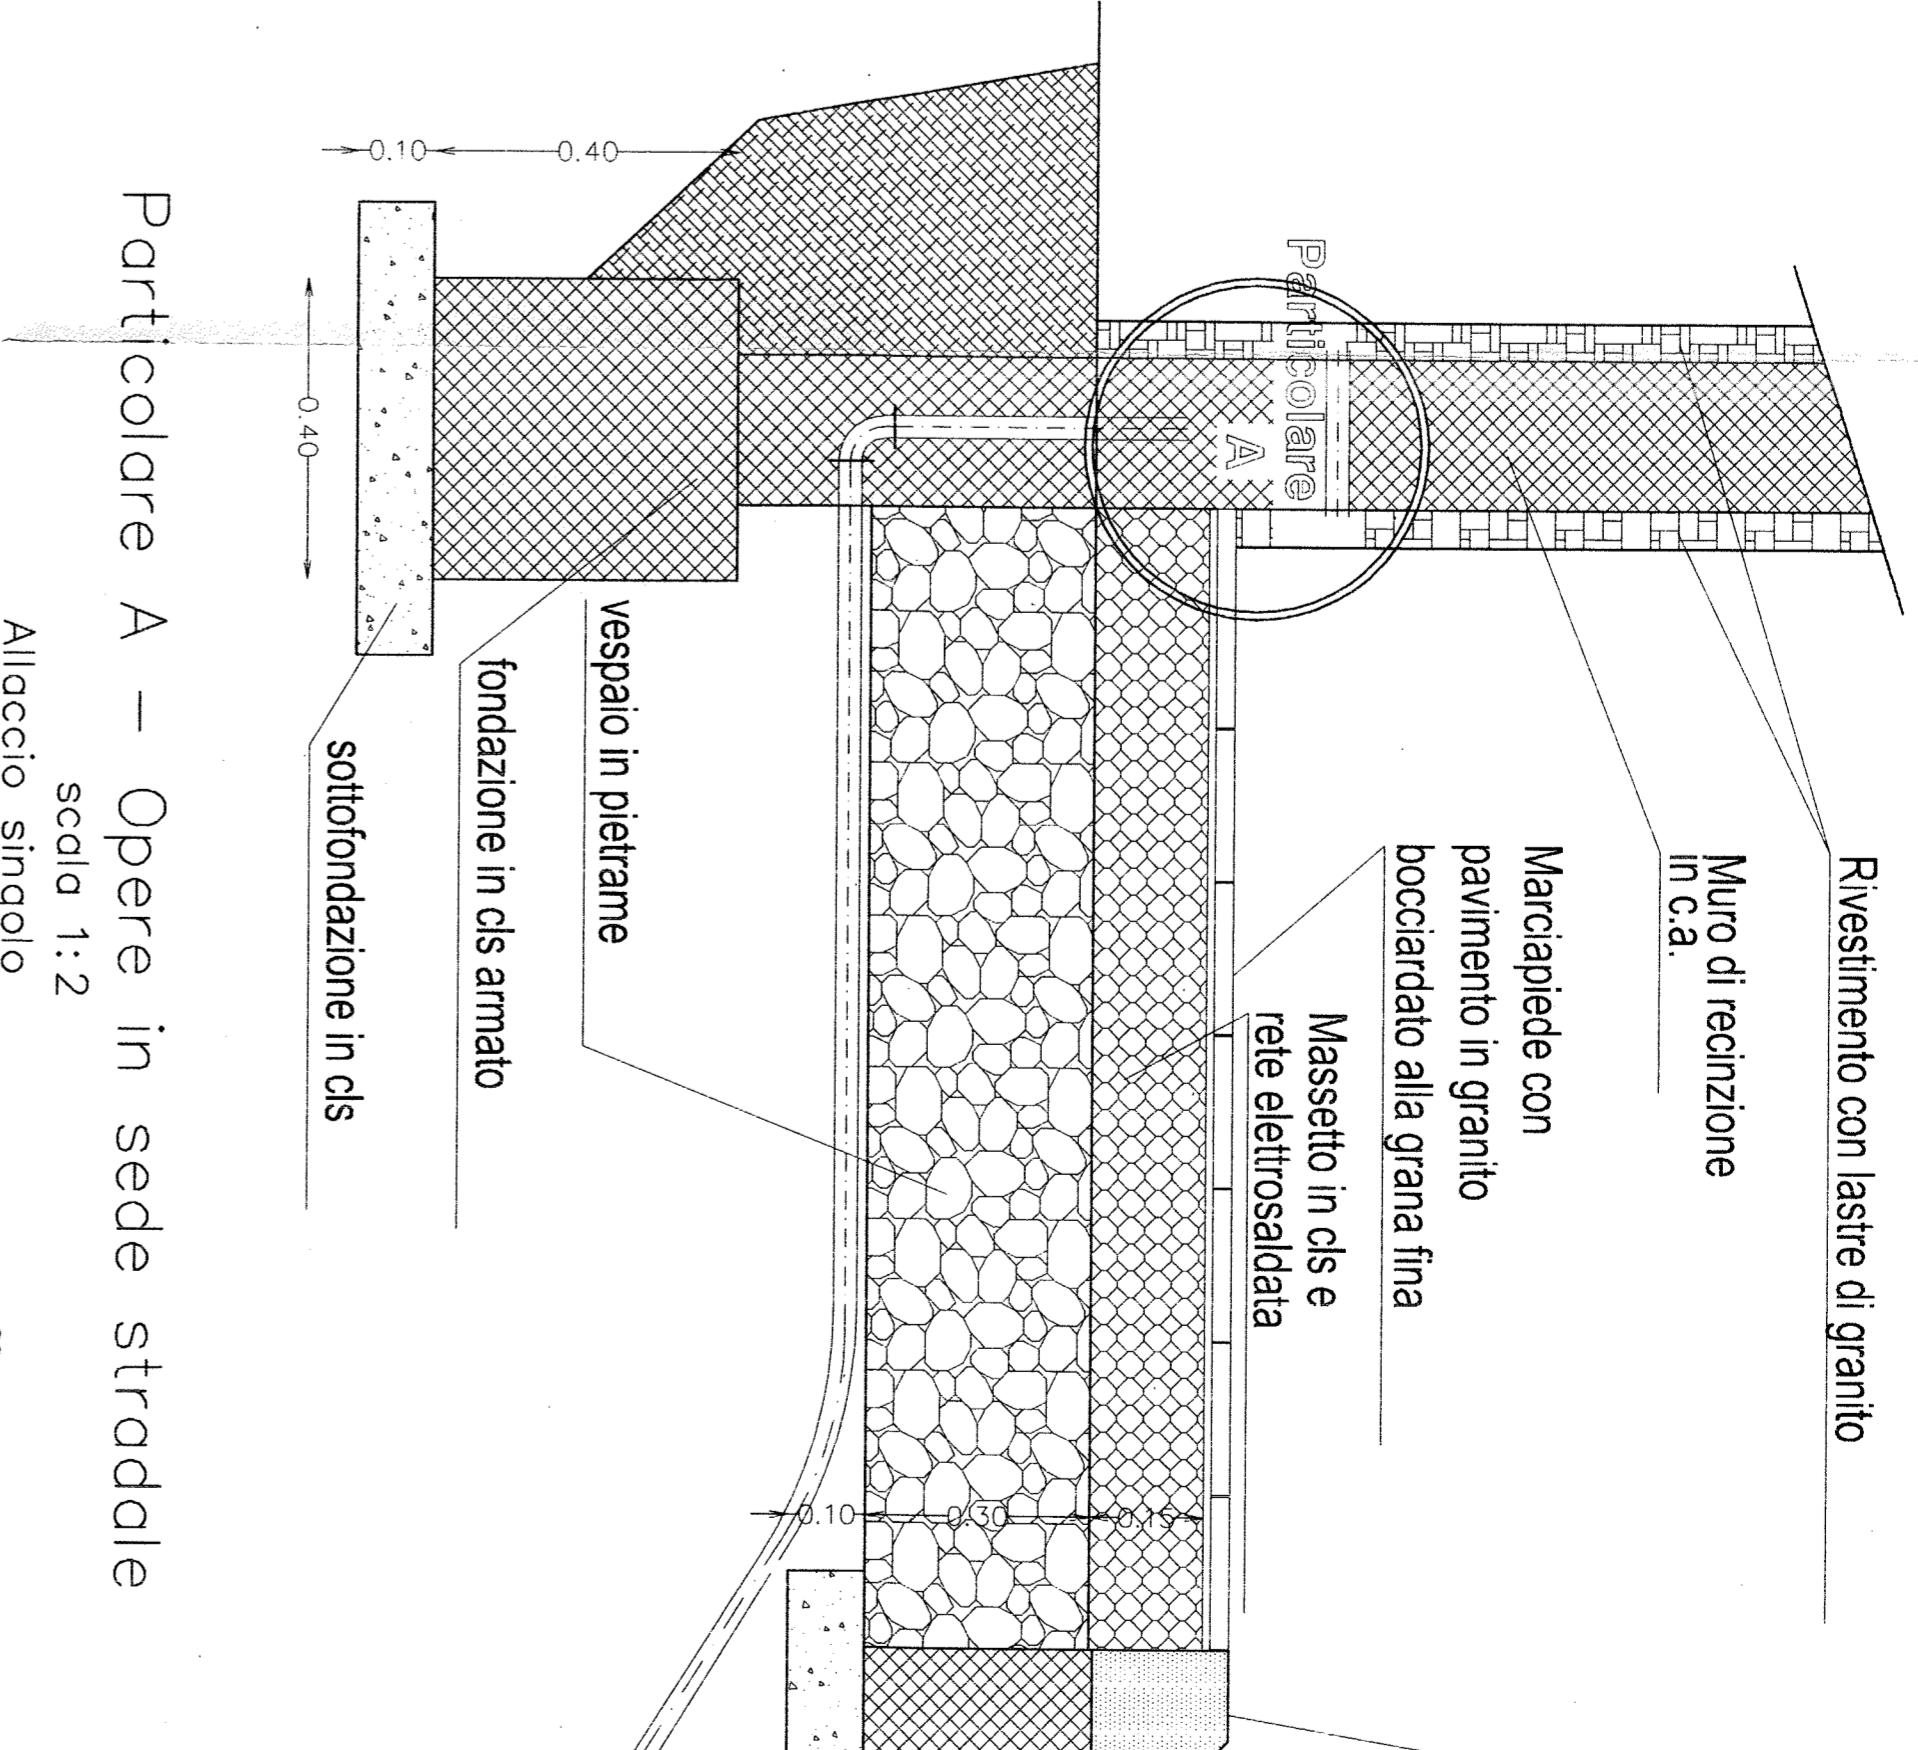


Scala 1:2

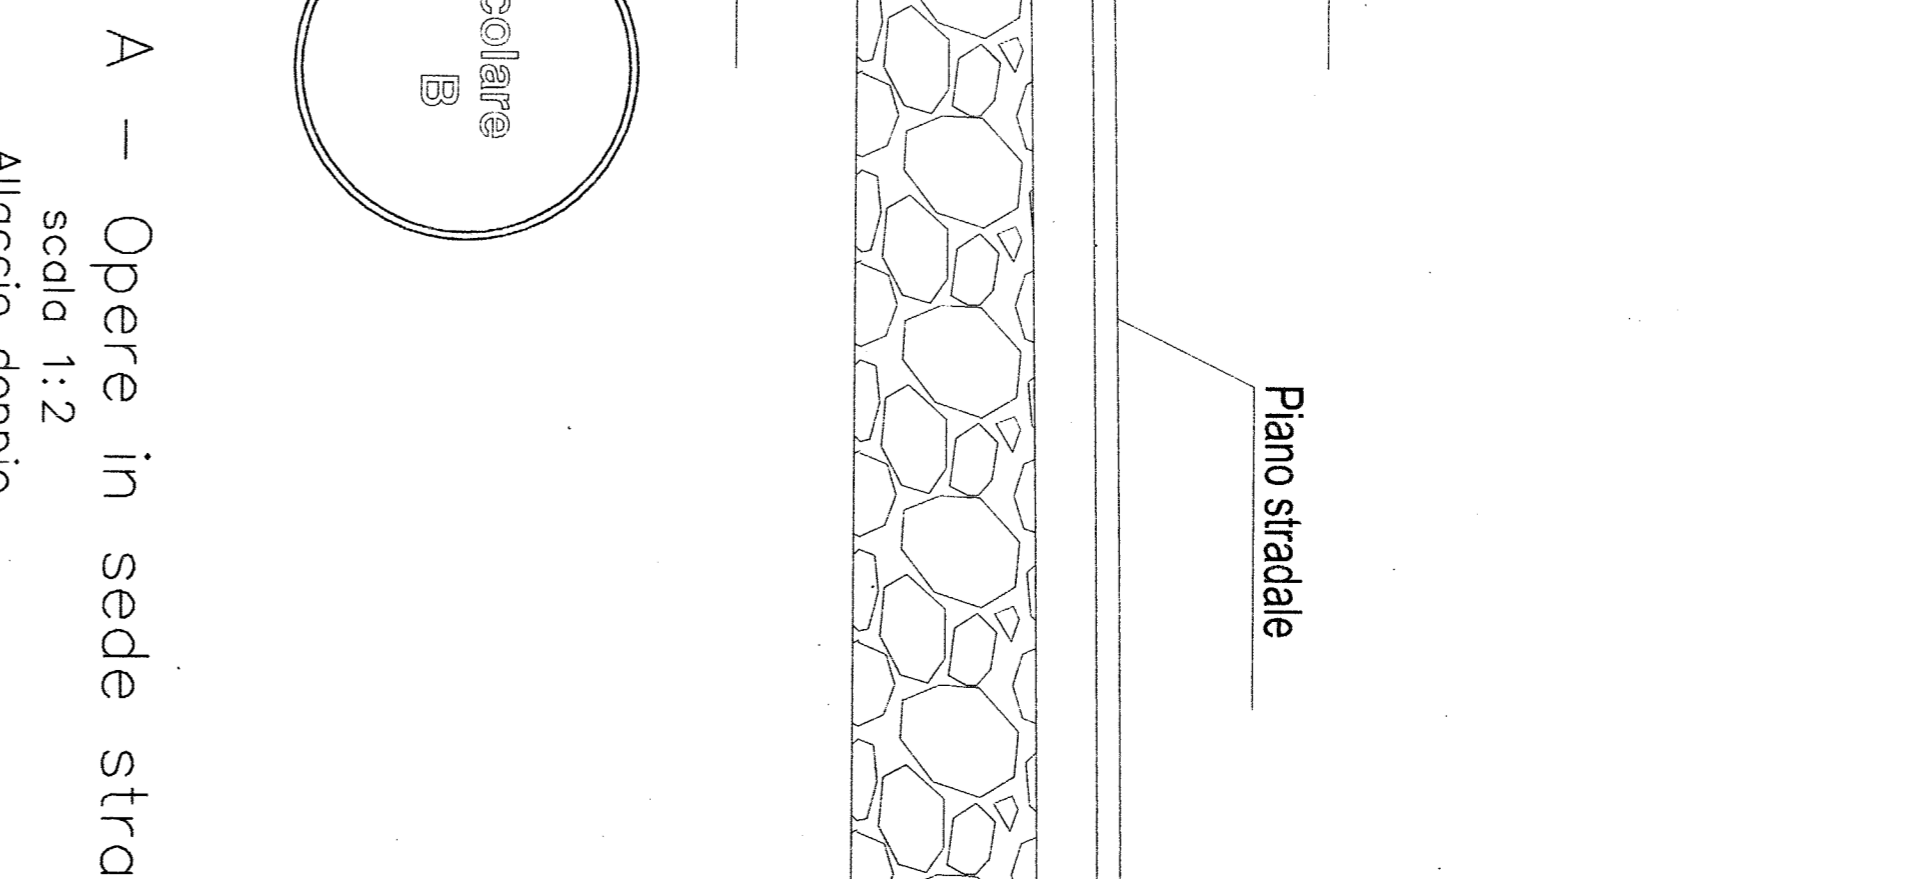


Scala 1:2


PROGETTO: LOTTIZZAZIONE RESIDENZIALE - CAIONI - 32a In. ZONA C		Particolare costruttivo rete idrica

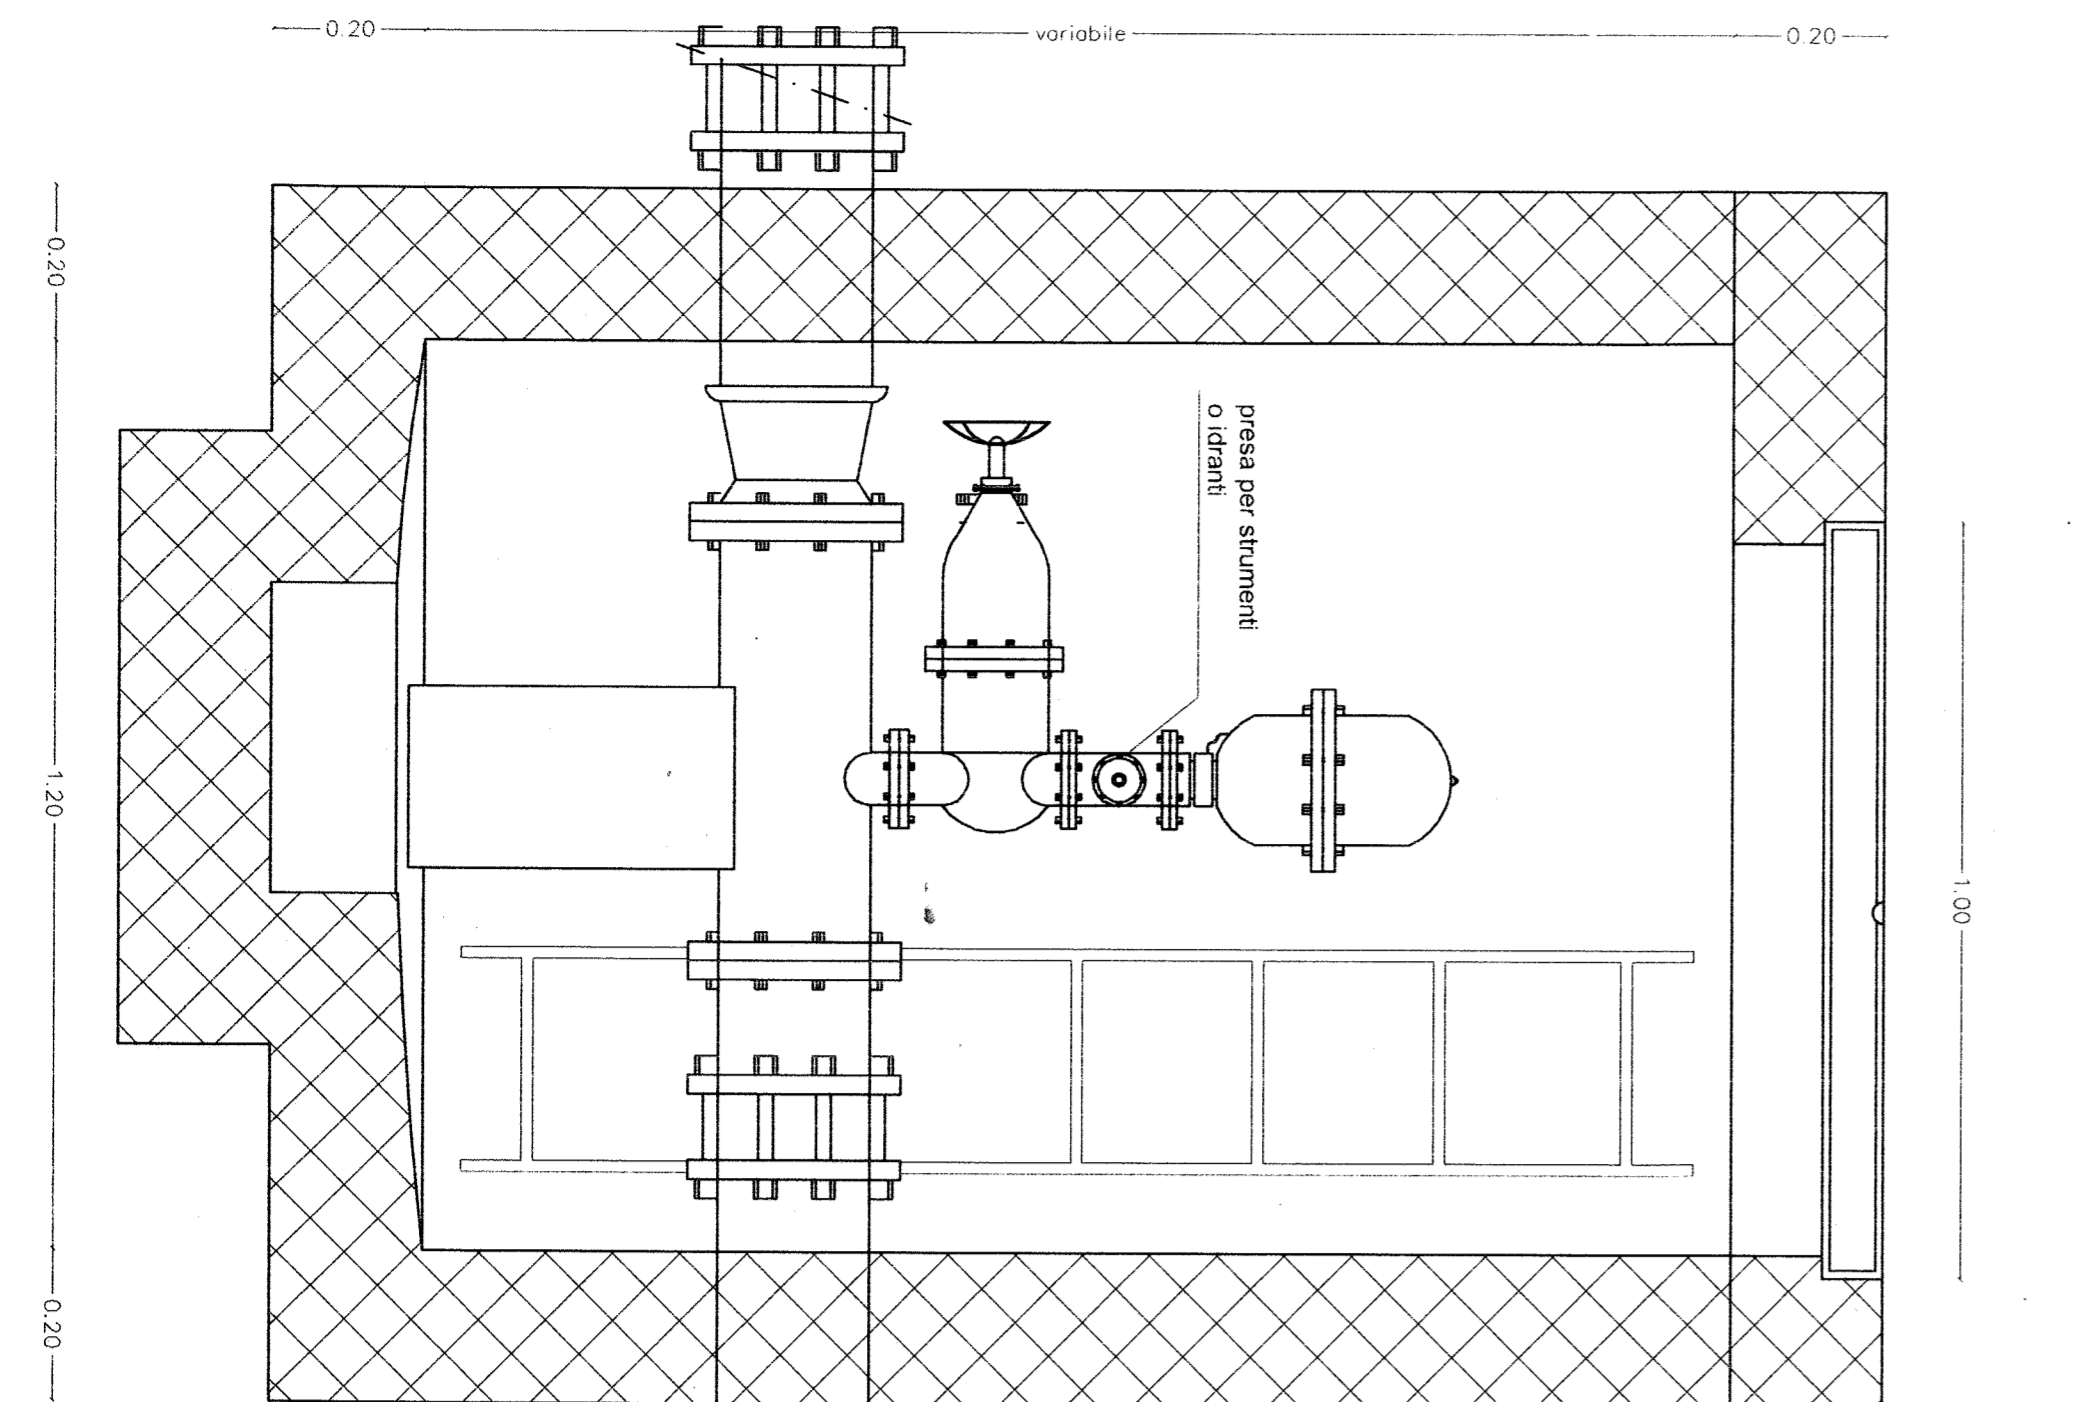


Sezione AA

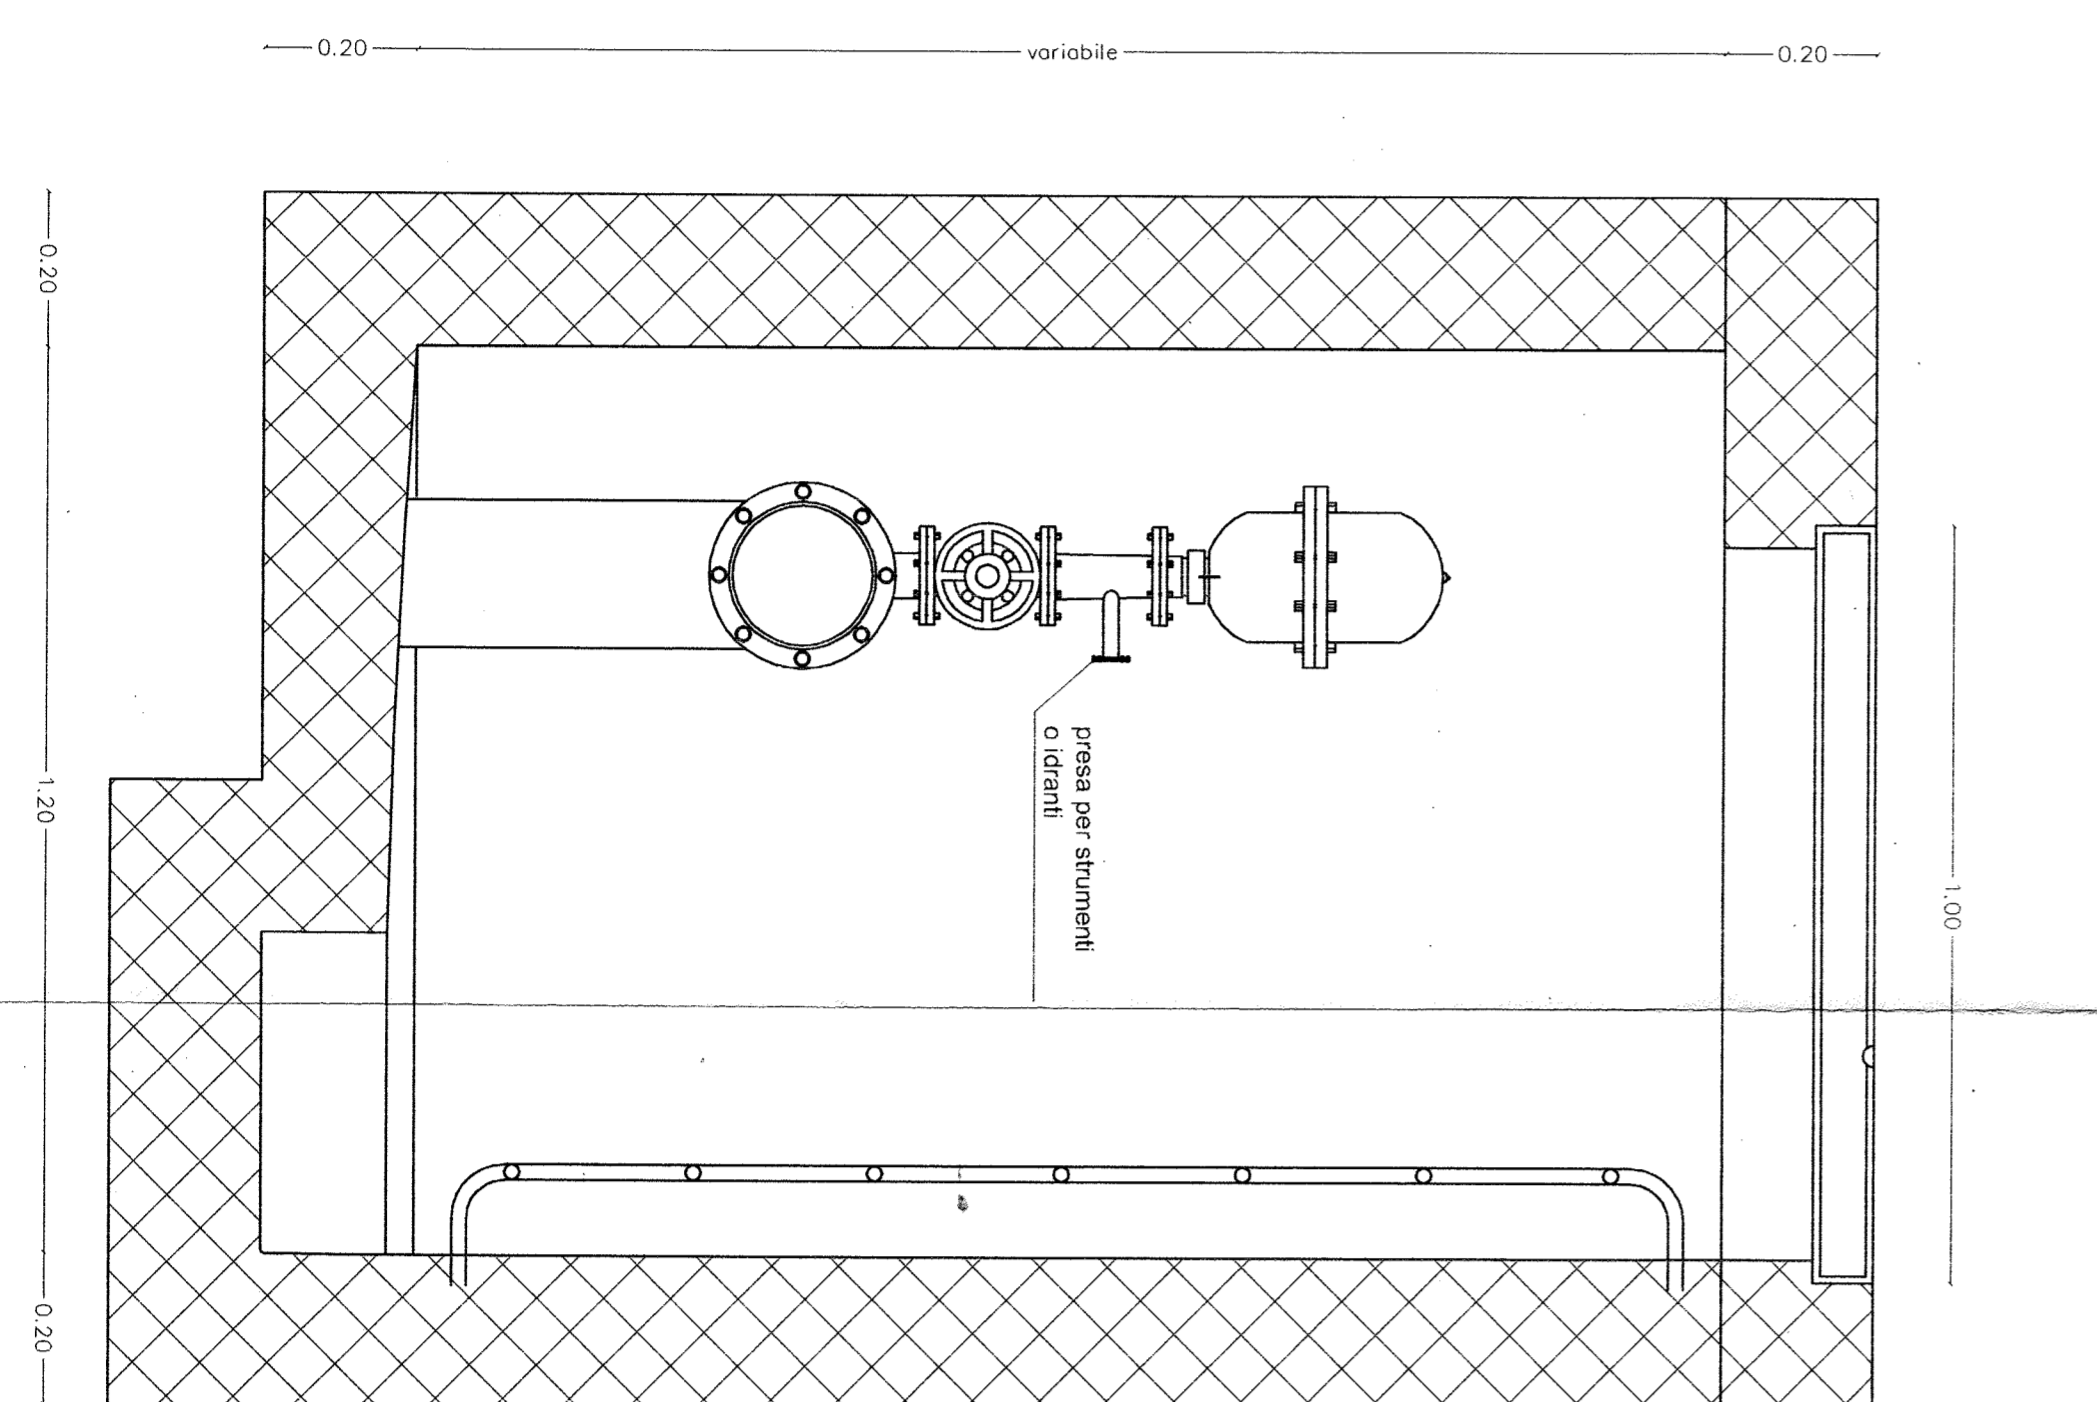


Sezione BB

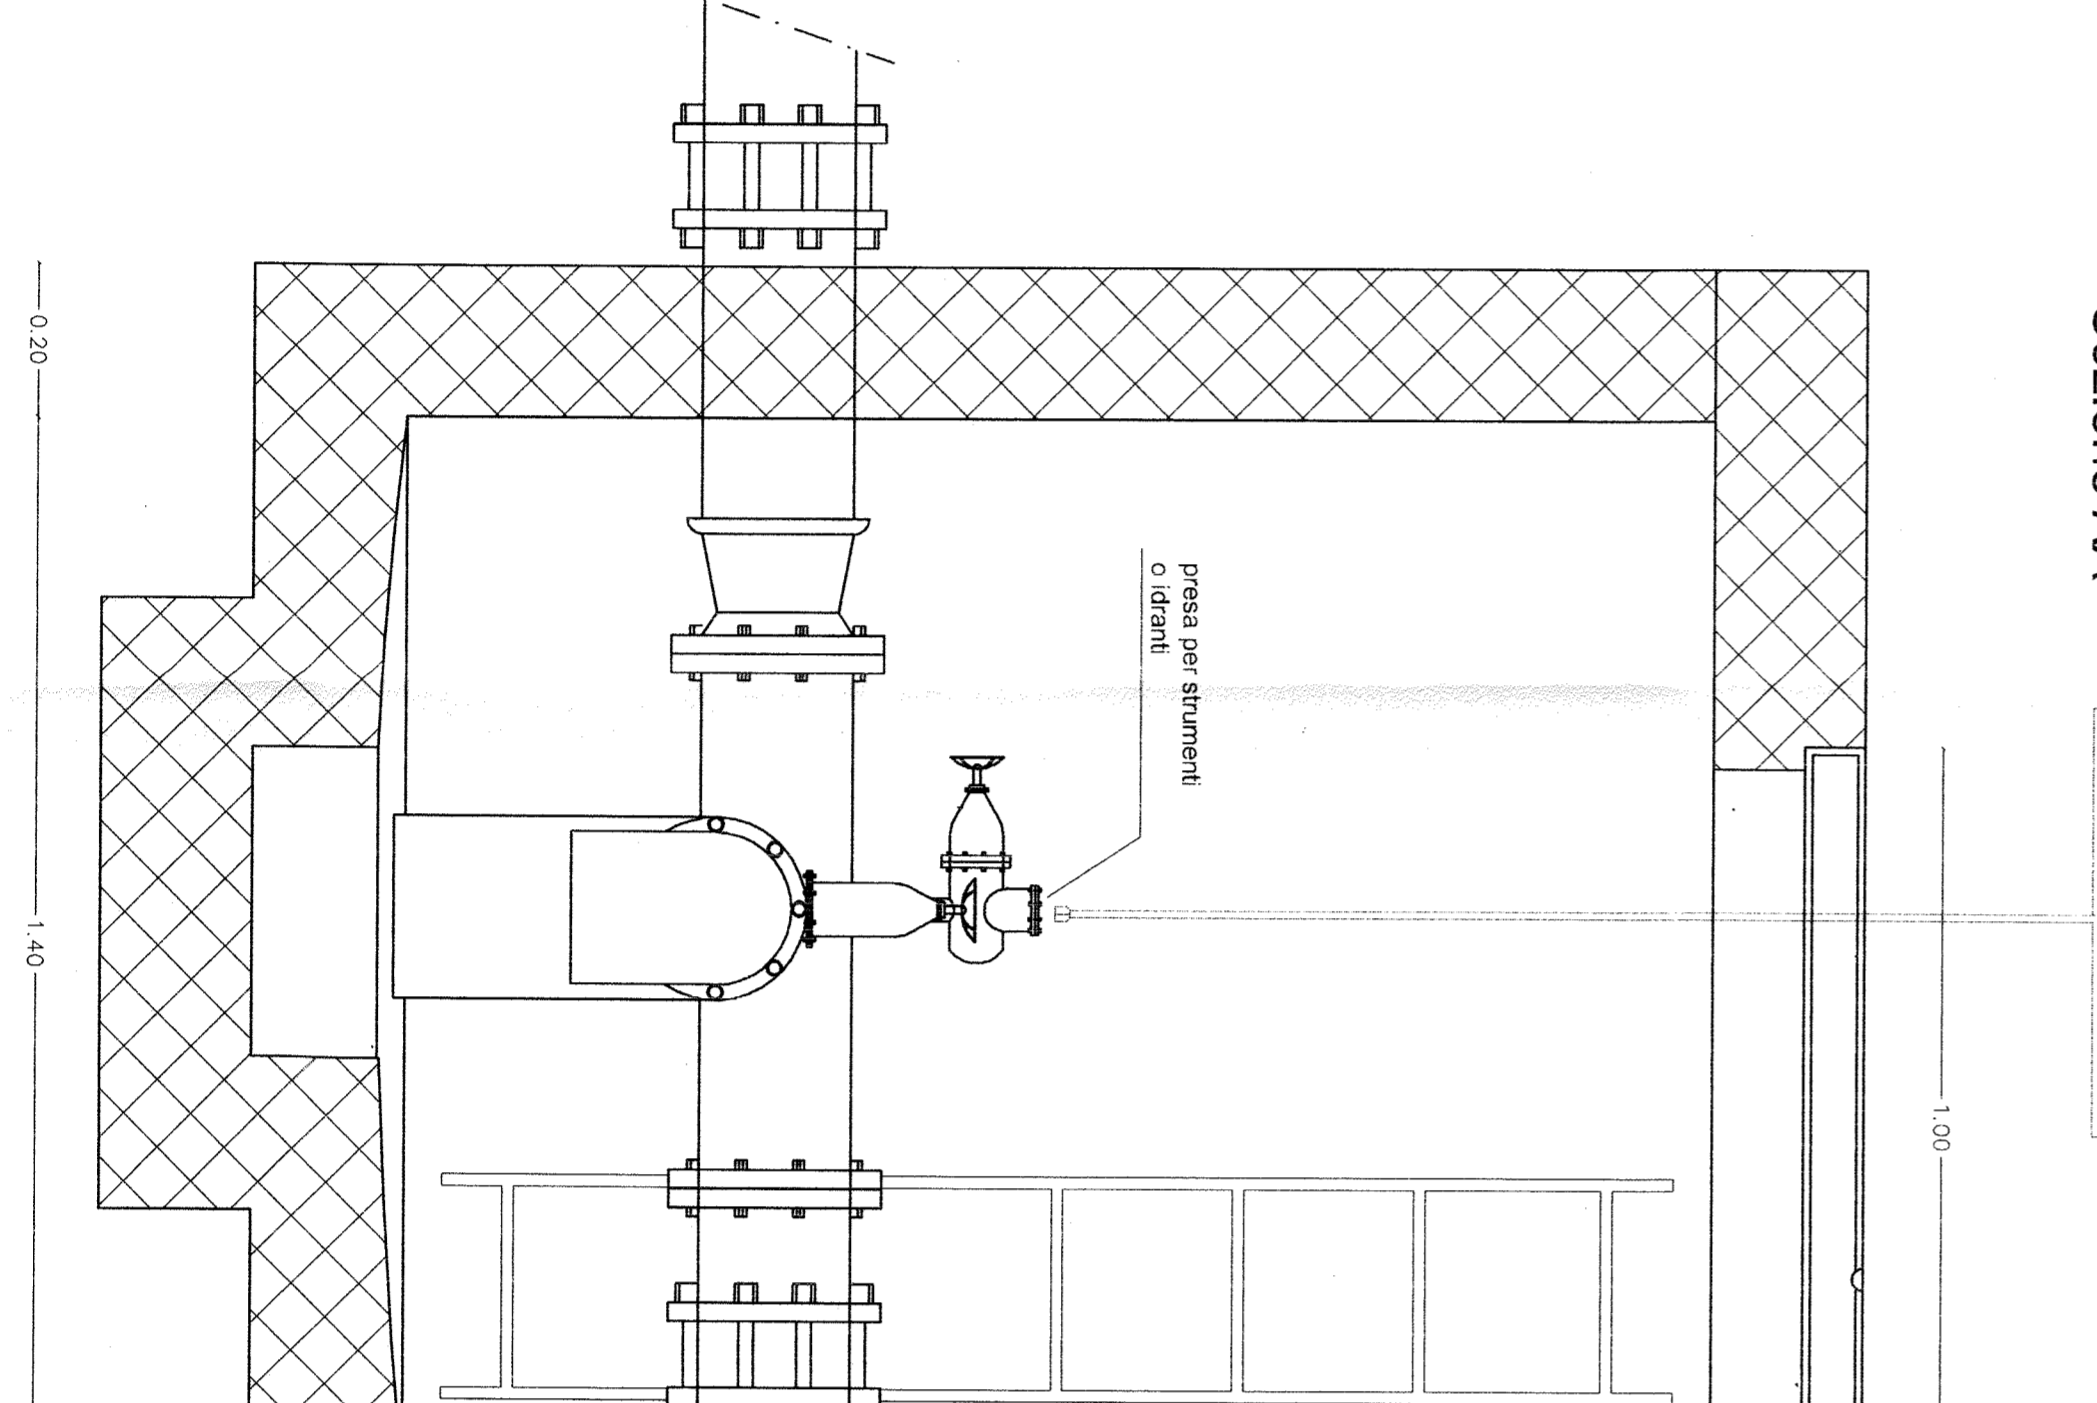


Sezione AA

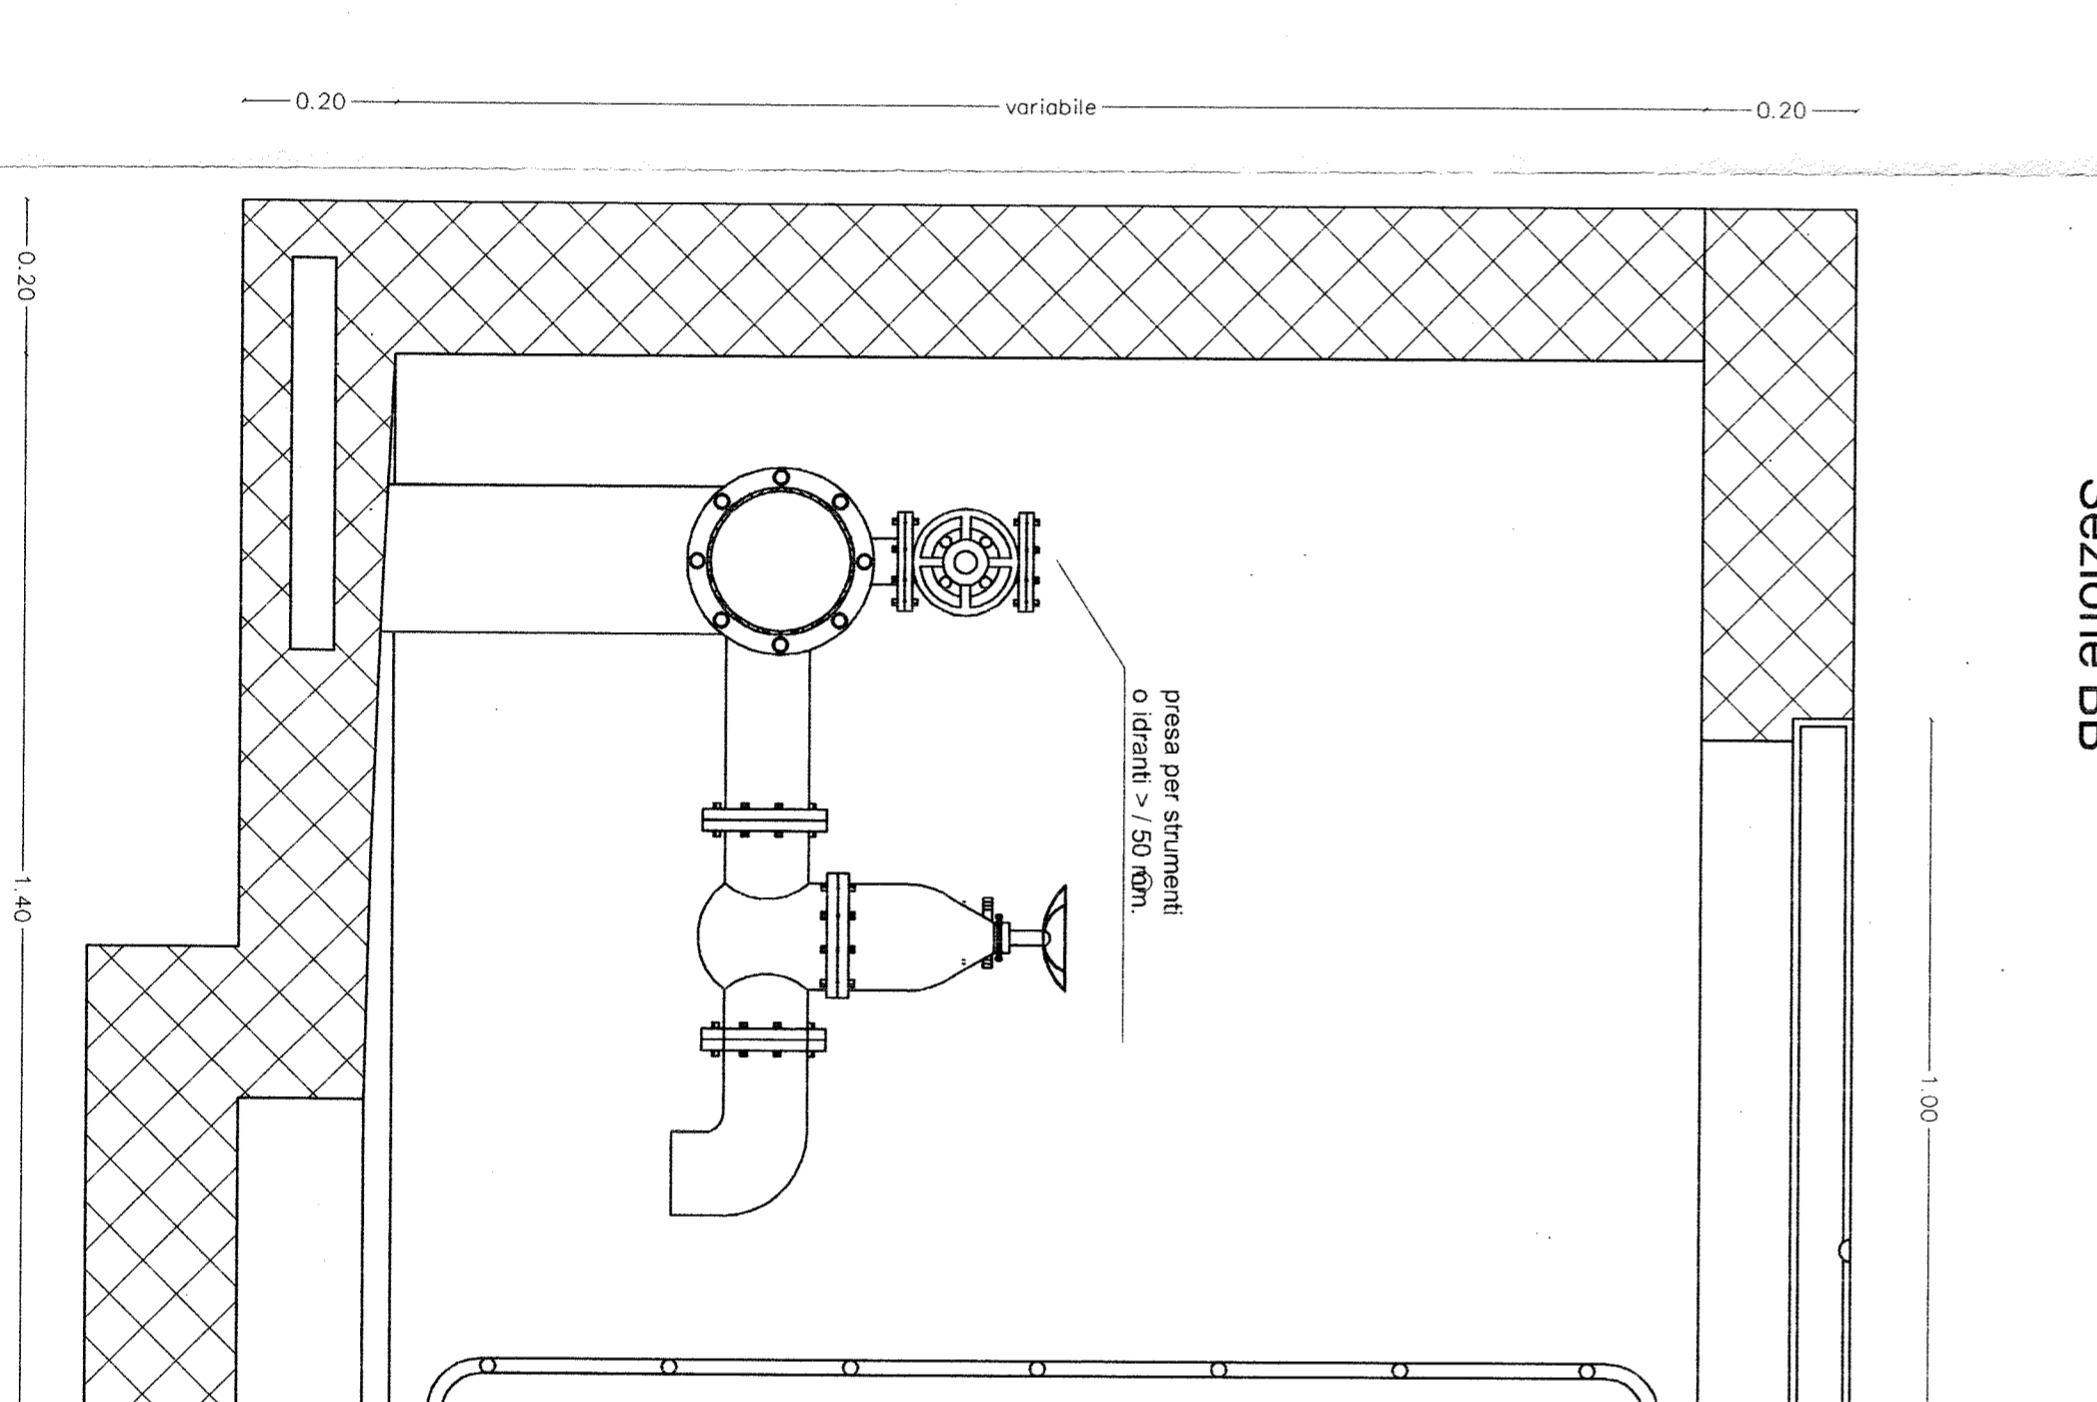


Sezione BB

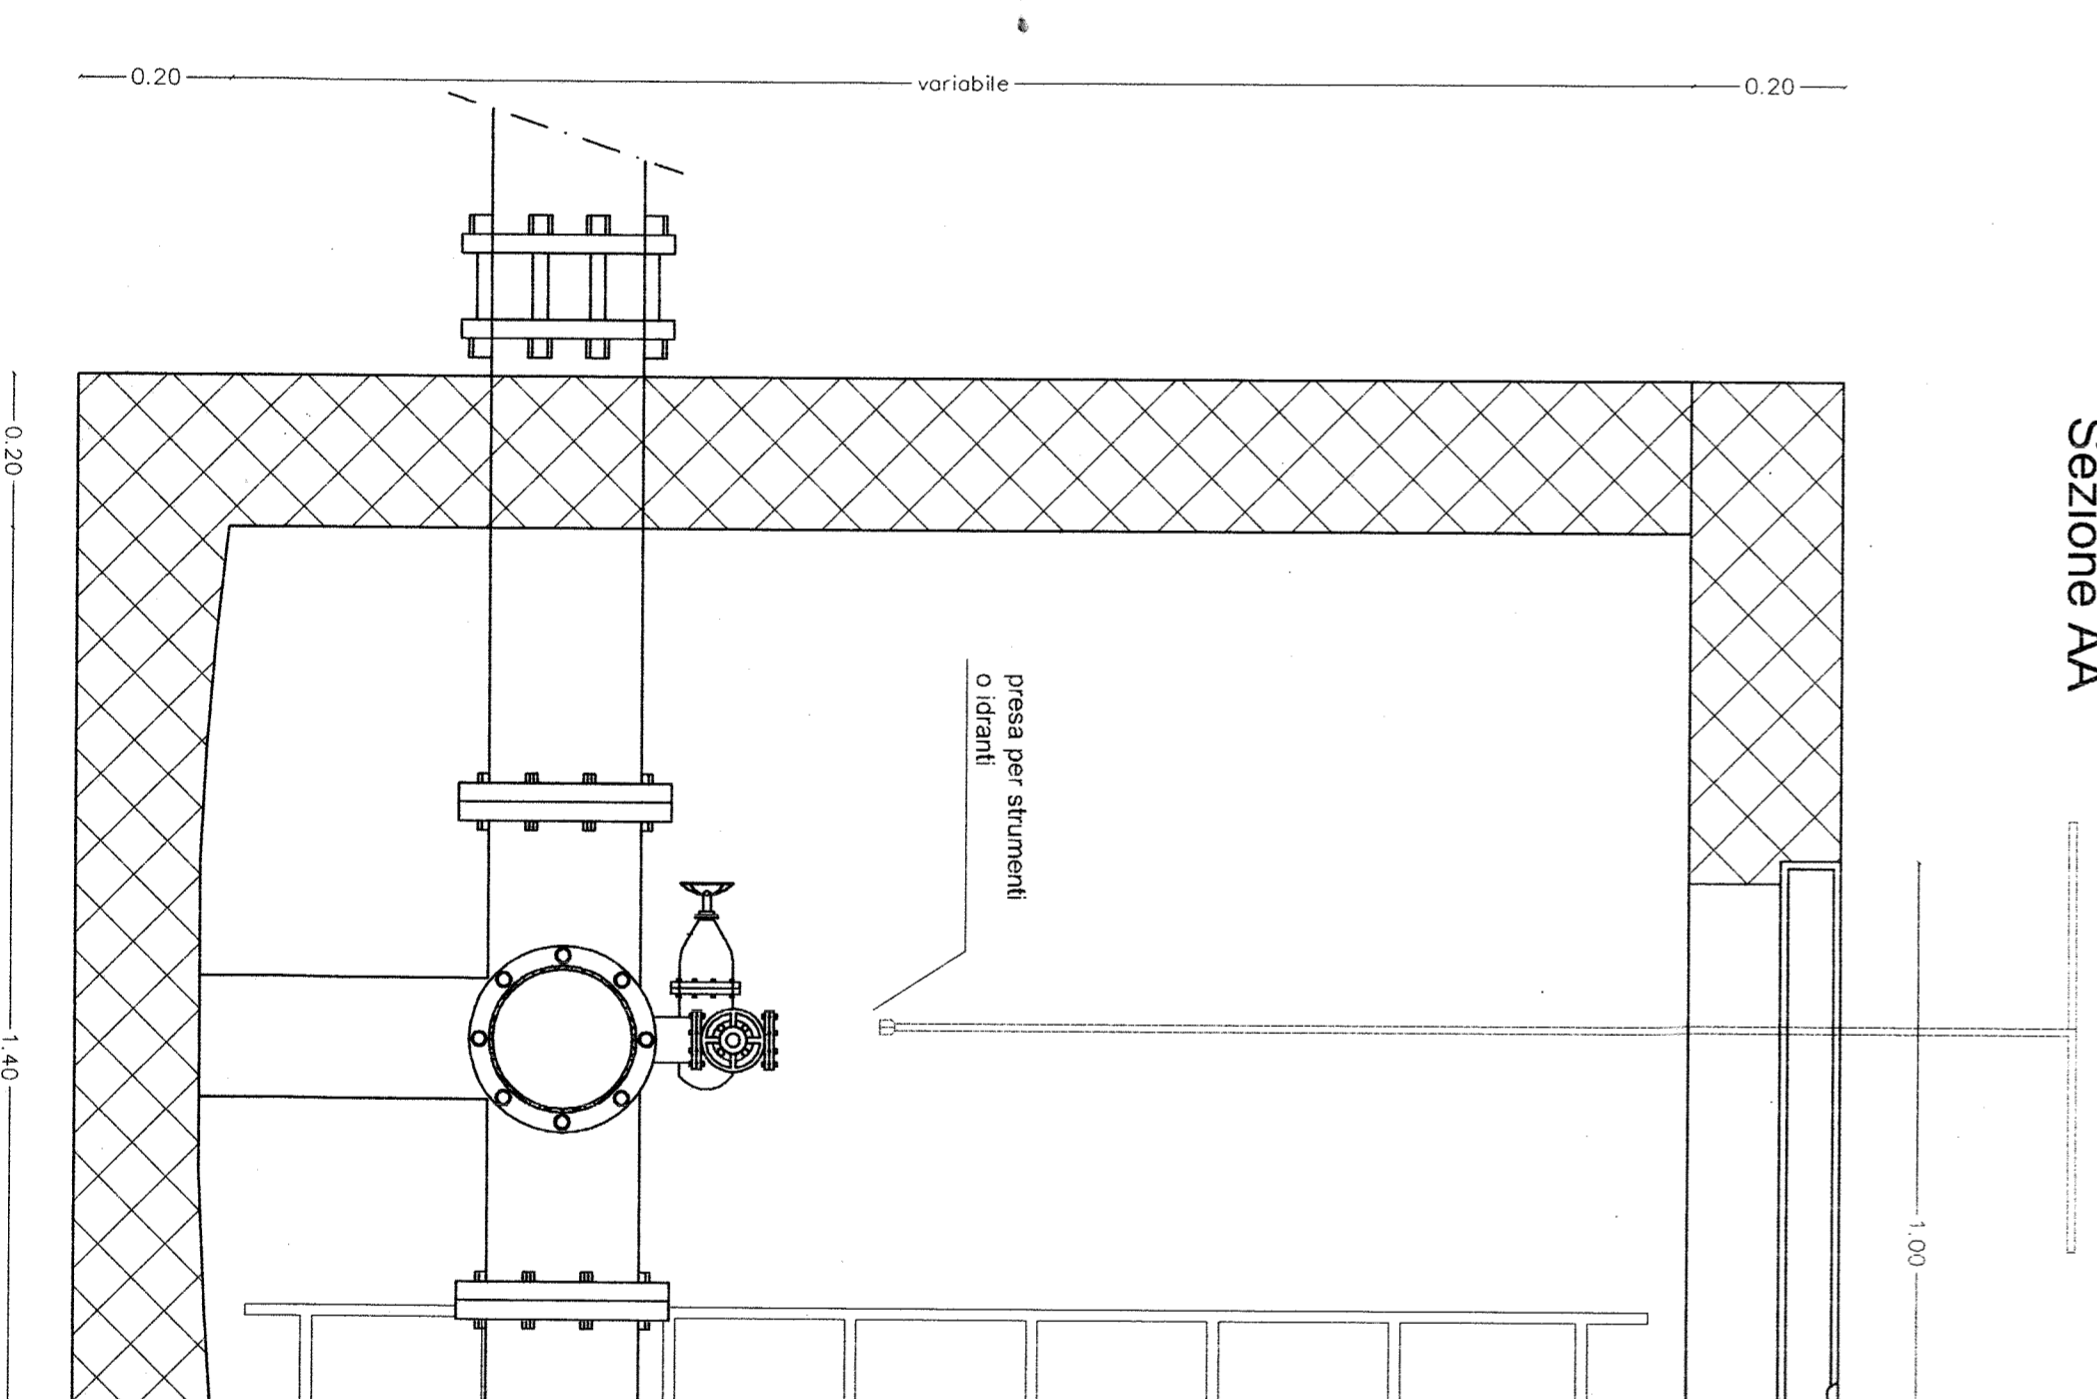

Sezione AA

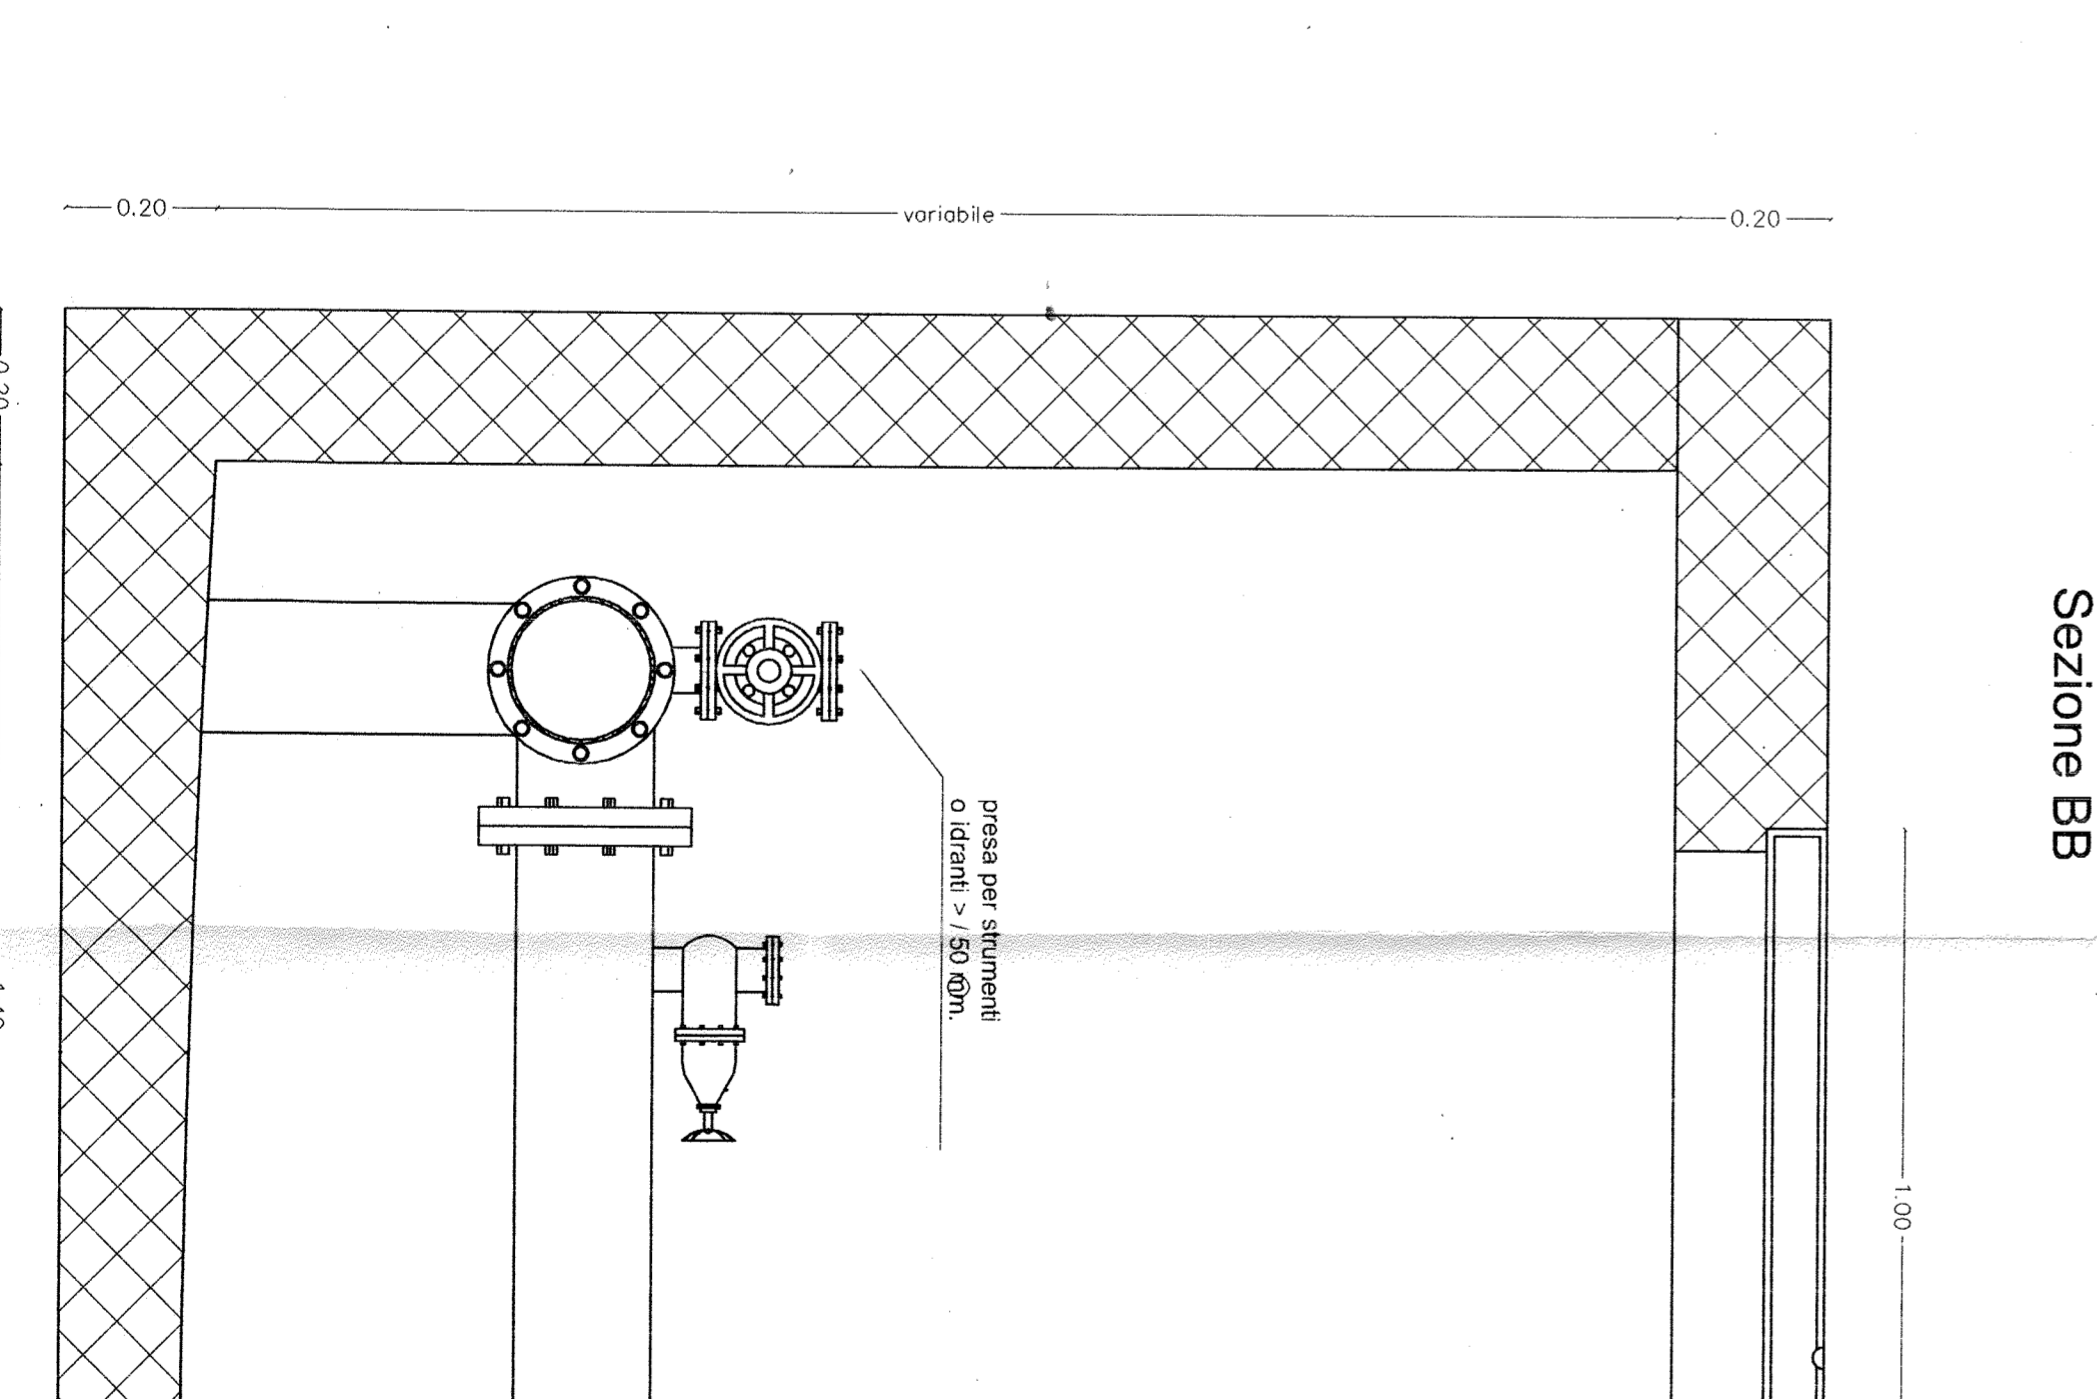

Sezione BB

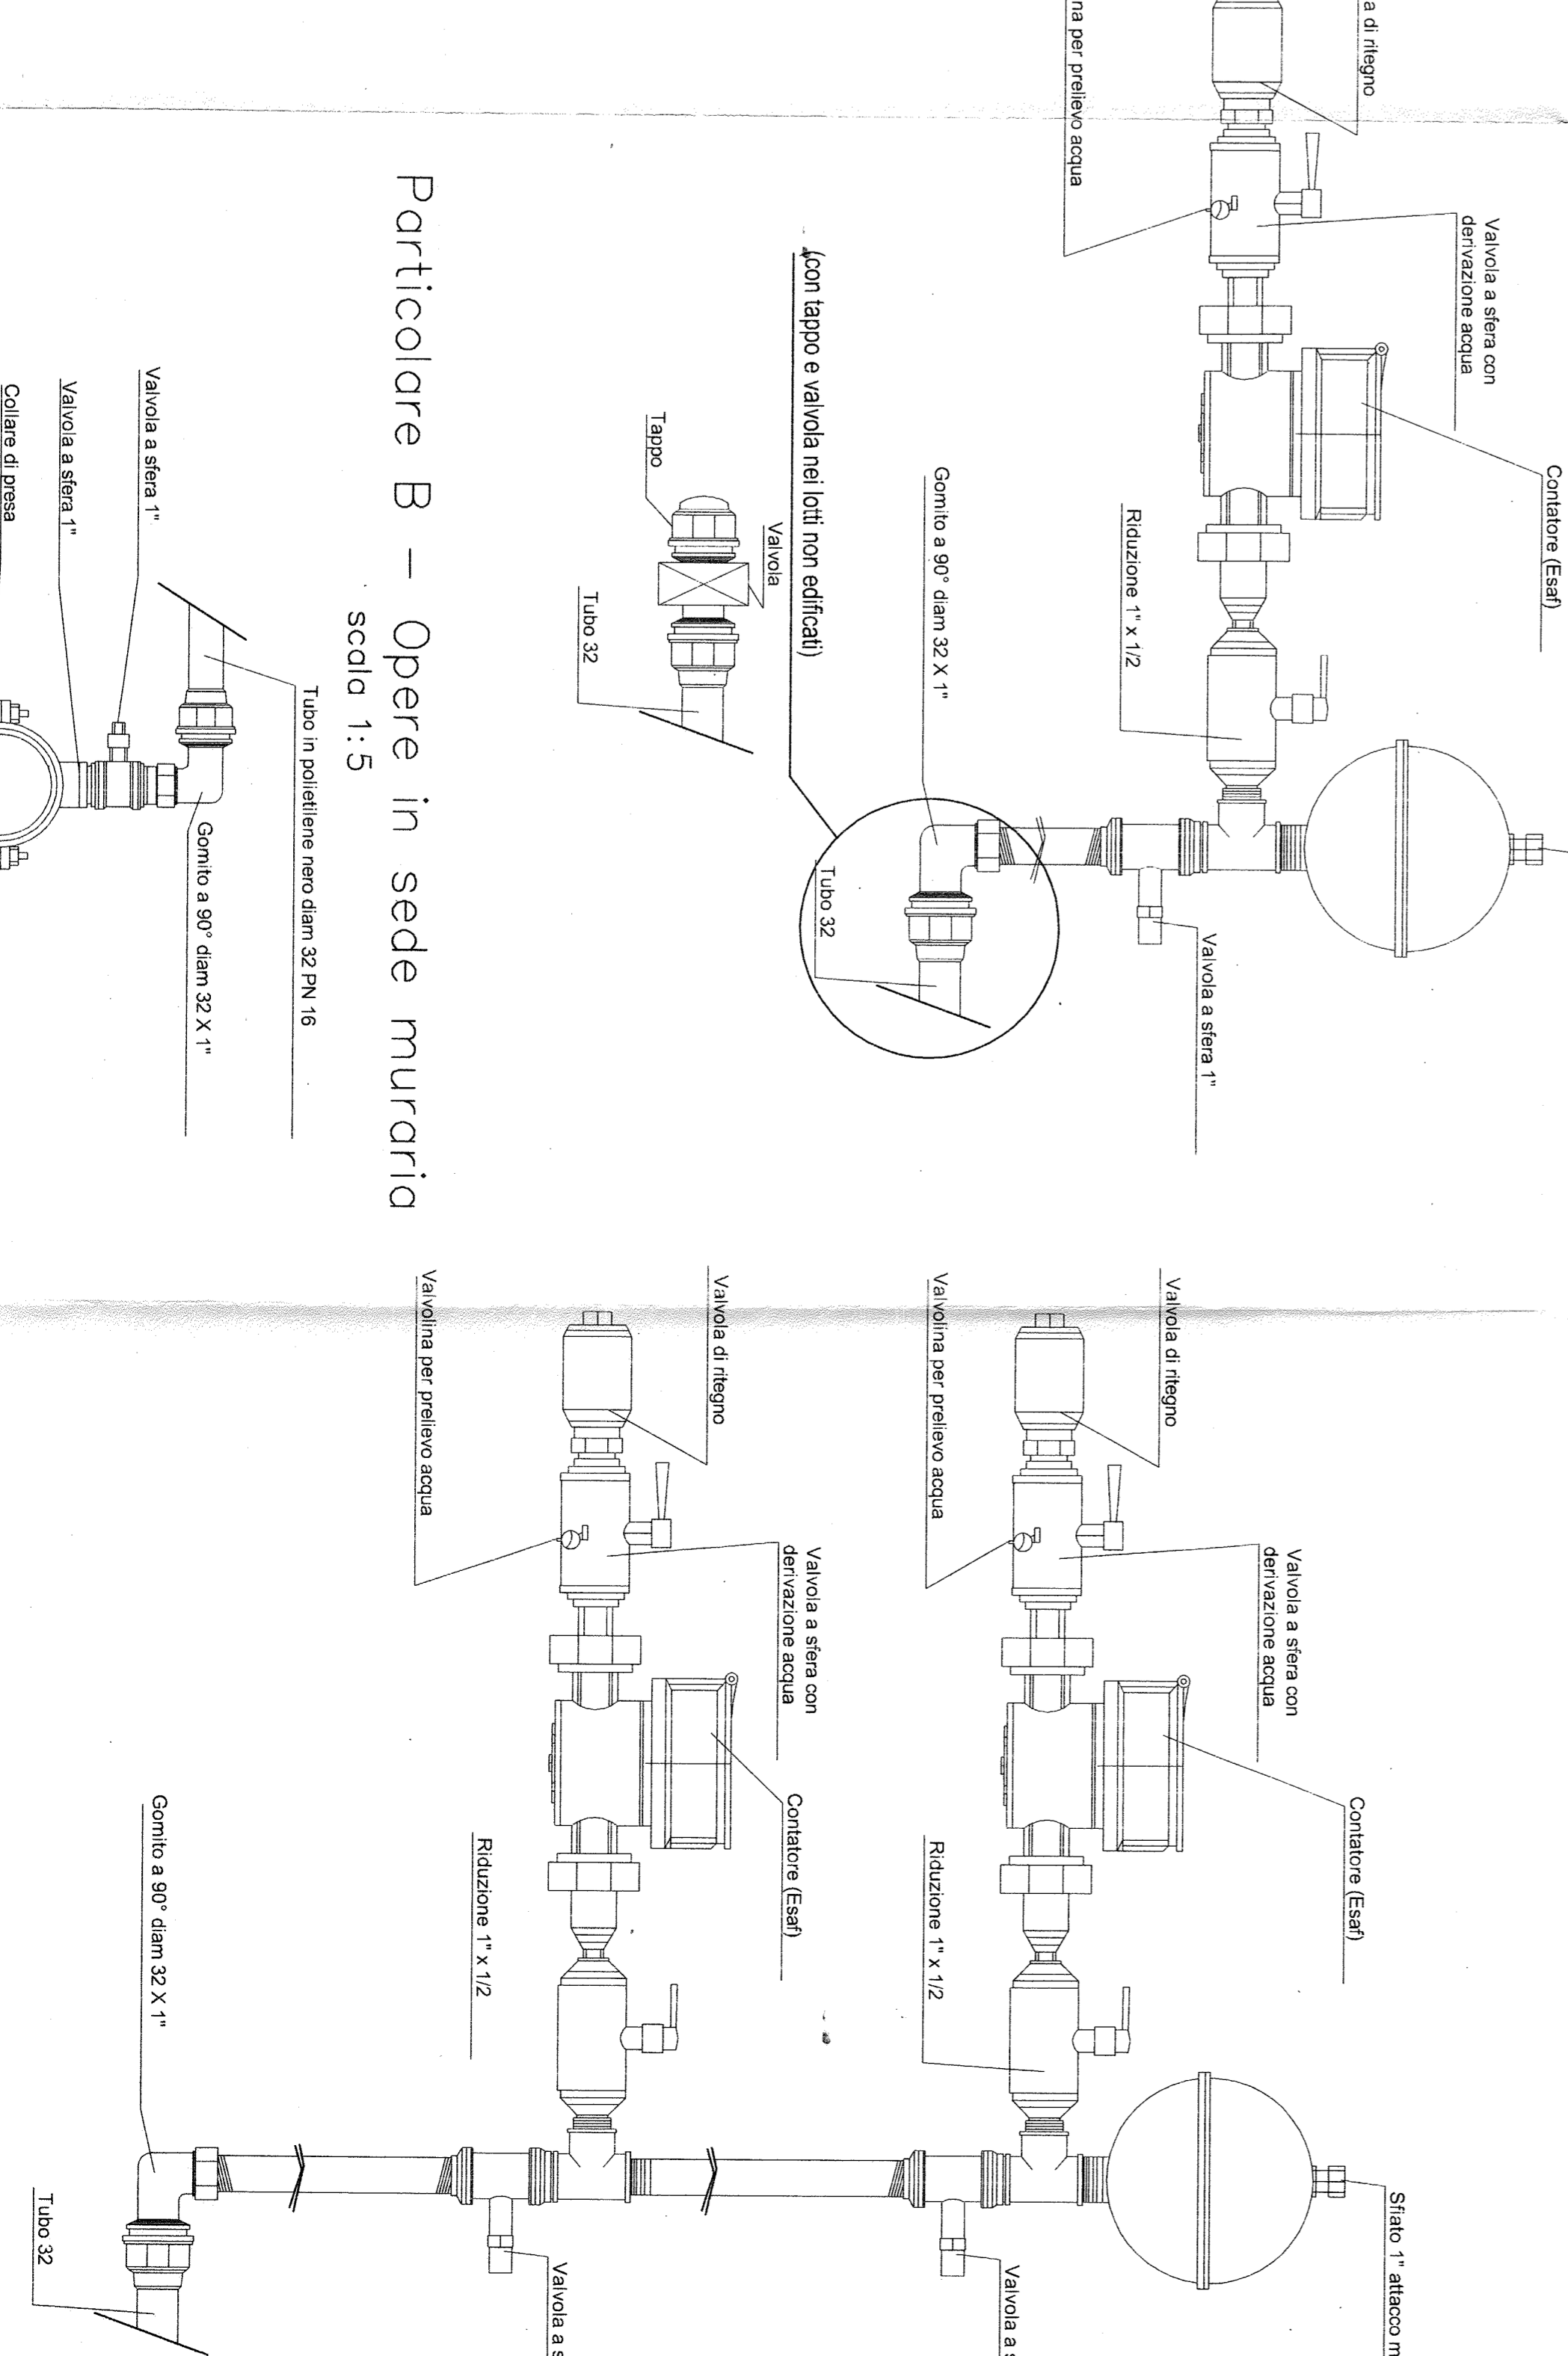

Scala 1:5