

SCALA: VARIE	PIANO QUOTAZIONE ZONIZZAZIONE SCHEMA PIANOVOLUMETRICO DEFINIZIONE SUPERFICI COMPARTO	PLANIMETRIA GENERALE- ASSETTO CATASTALE TAVOLA 1
--------------	---	---

COMUNE DI DECIMOMANNU

PIANO ATTUATIVO DEL COMPARTO "C15"



PROGETTISTI
ORDINE INGEGNERI
PROVINCIA CAGLIARI
N. 2587
DIP. ING. ANTONIO MURRU
N. 3860
DIP. ING. ALFONSO ALVIA

COMMITTENTI
ORDINE INGEGNERI
PROVINCIA CAGLIARI
N. 2587
DIP. ING. ANTONIO MURRU
N. 3860
DIP. ING. ALFONSO ALVIA




COMUNE DI DECIMOMANNU

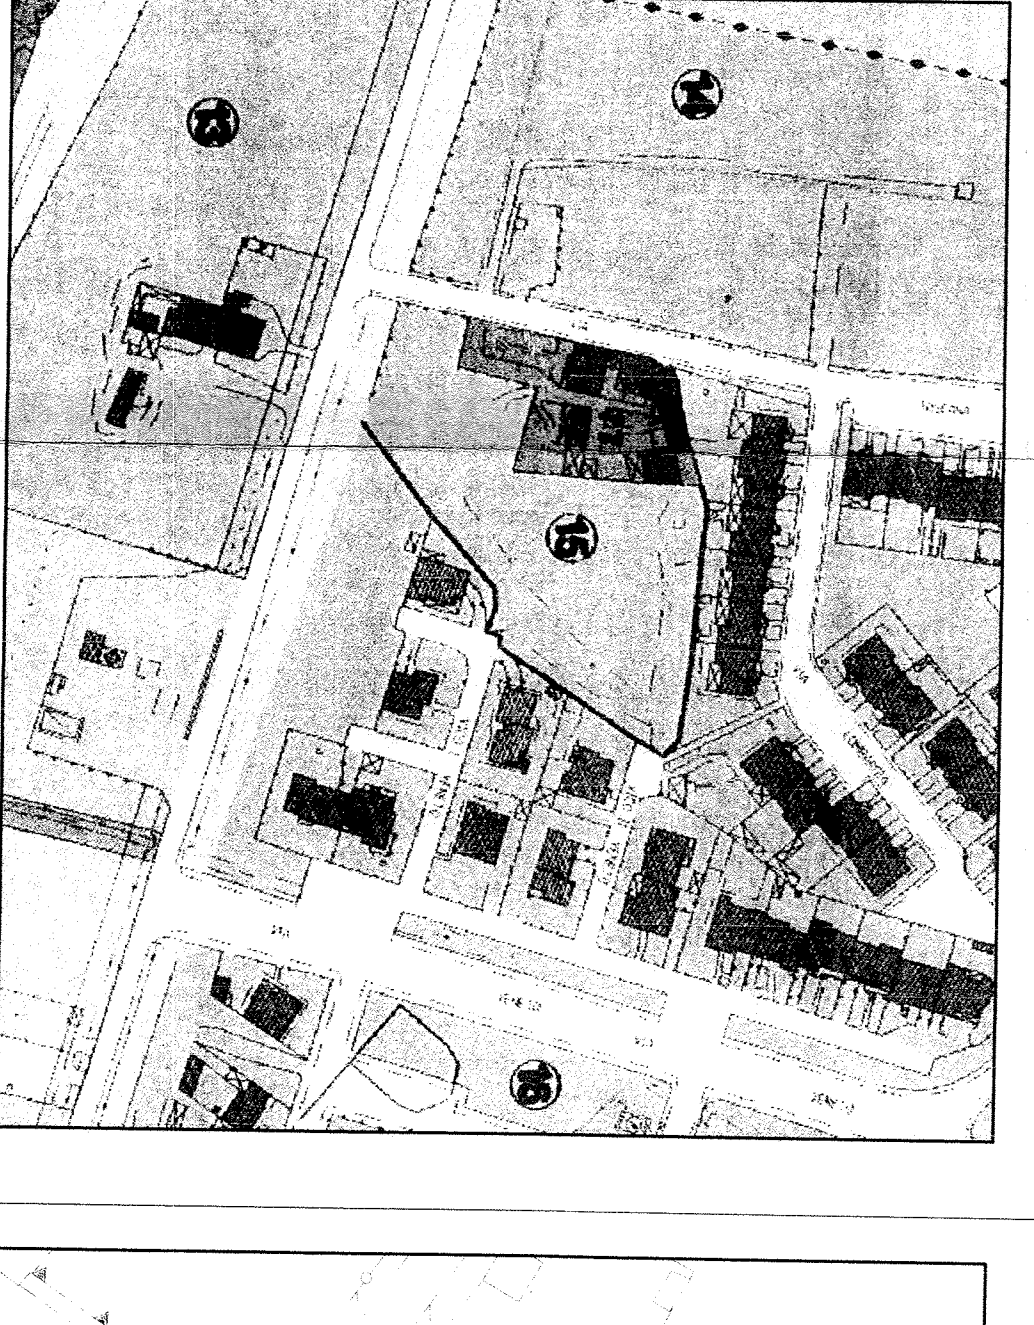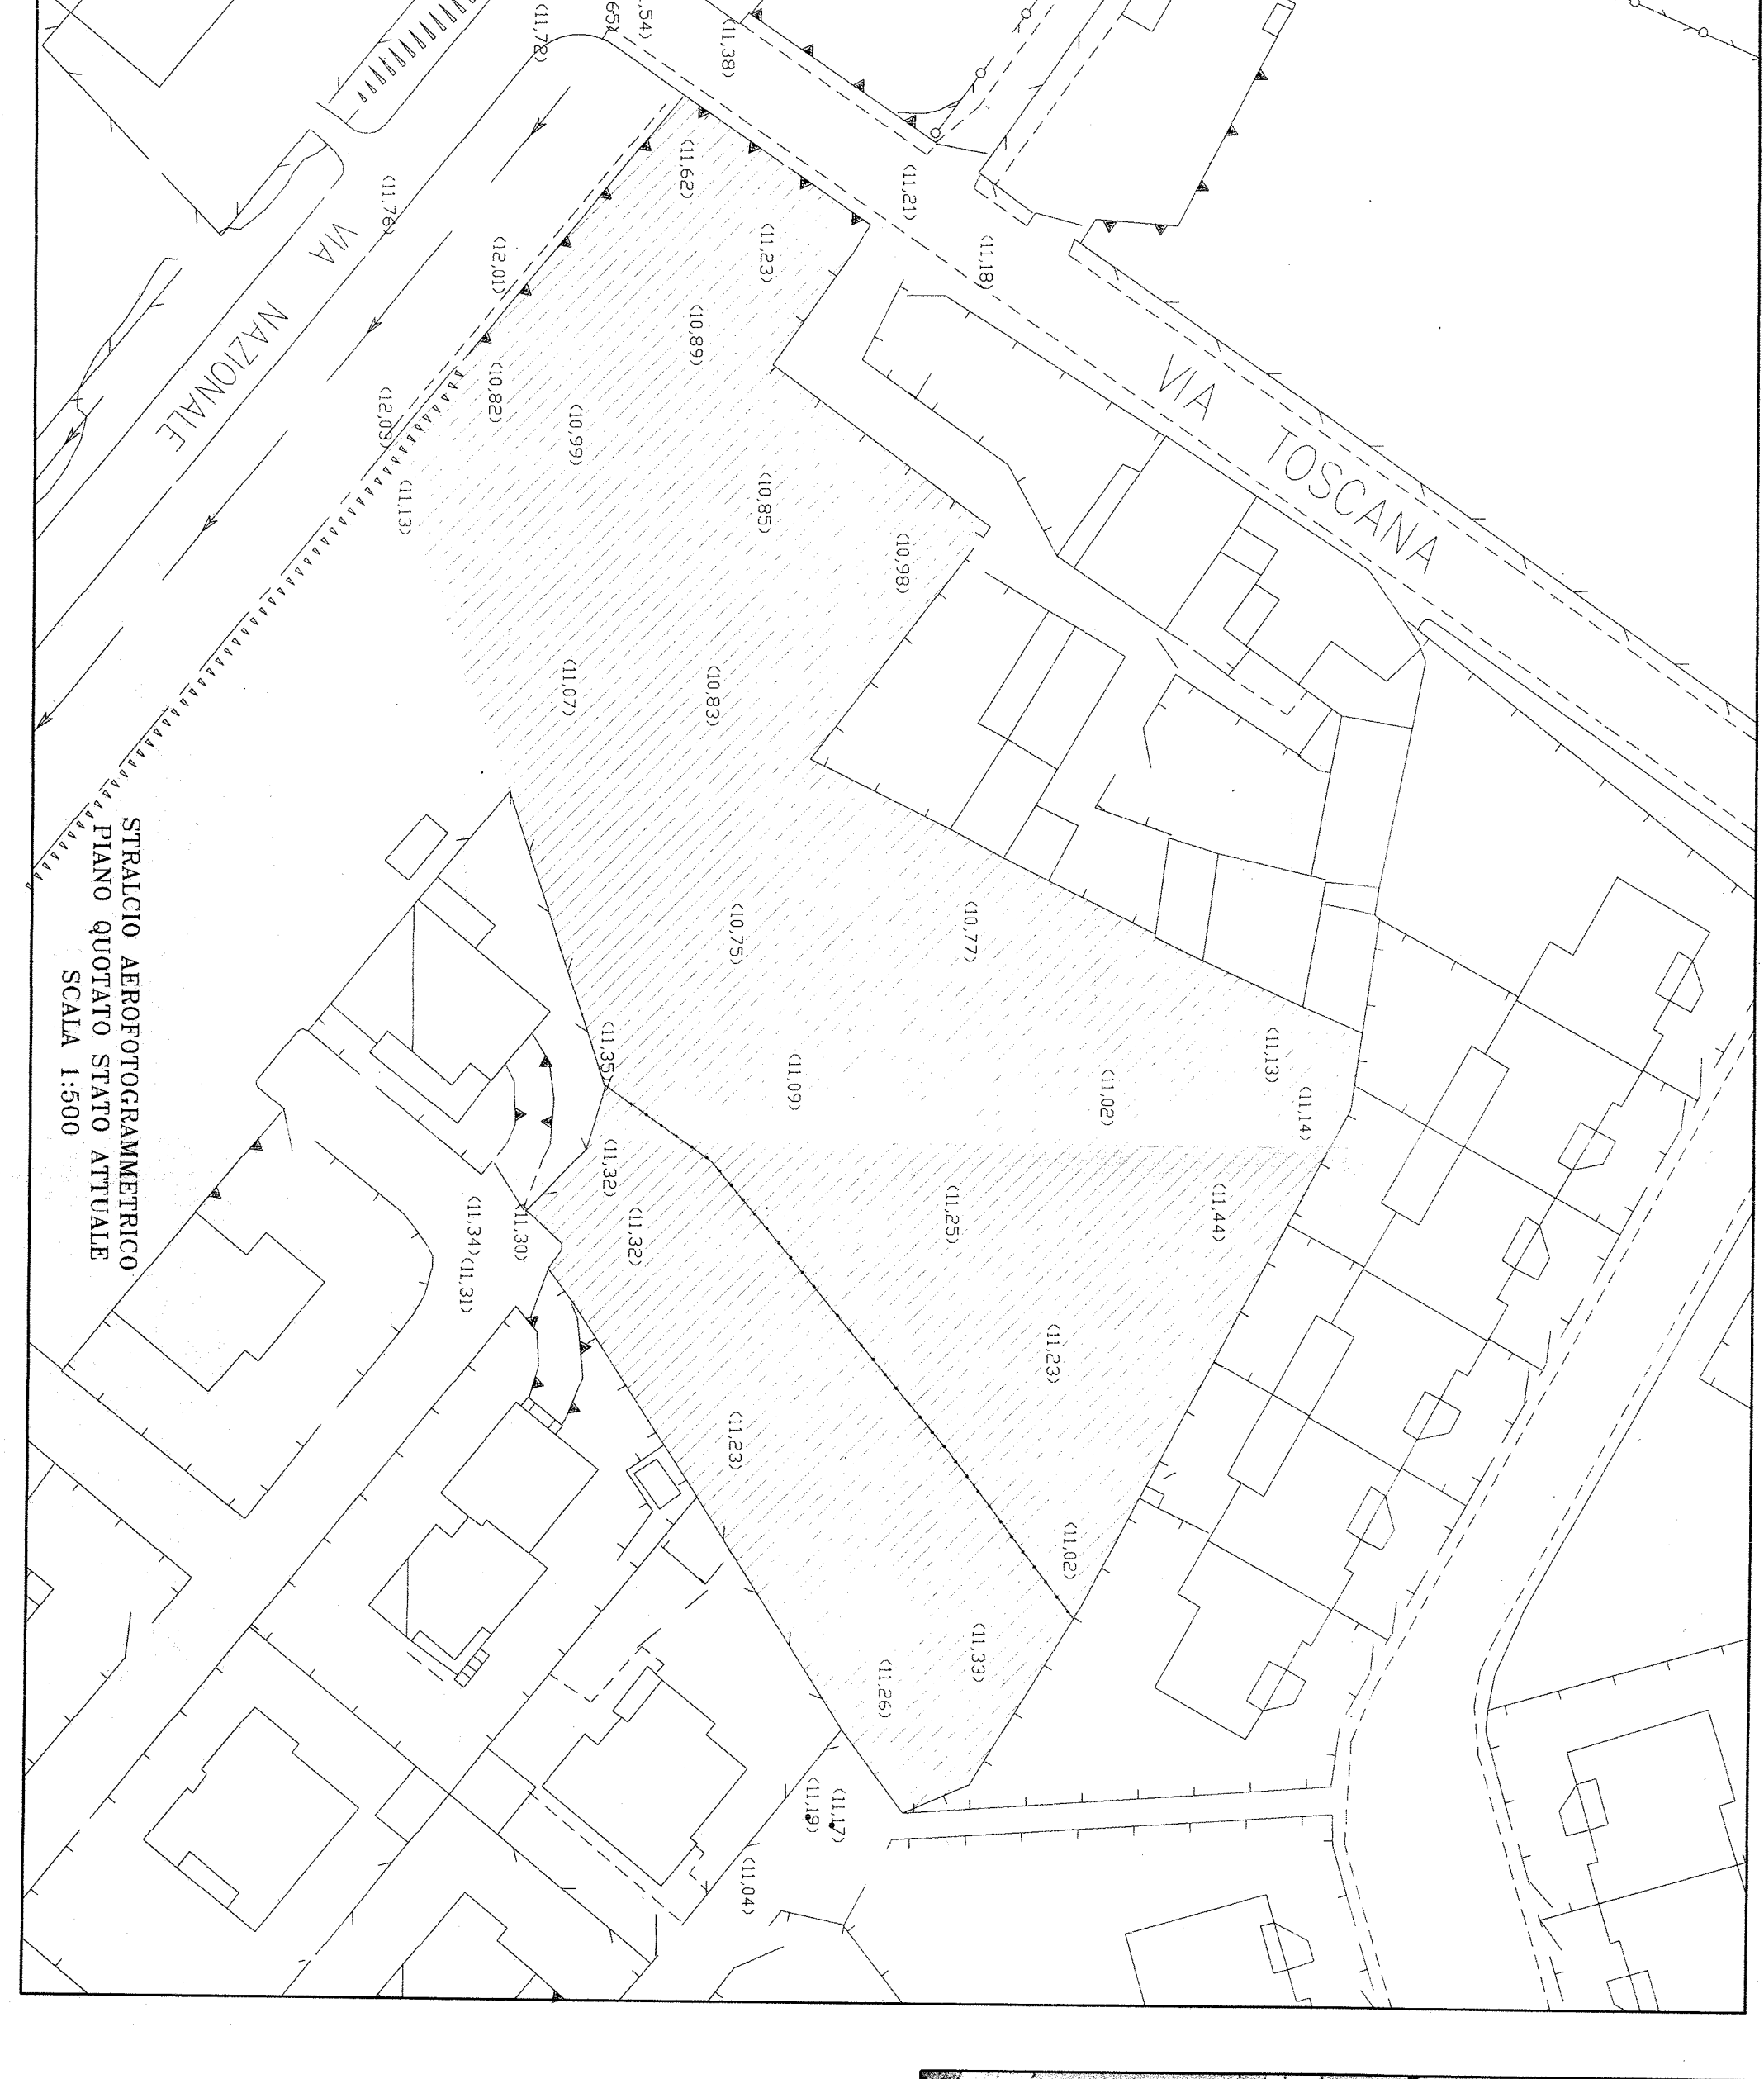


STRALCIO PUG
SCALA 1:2000

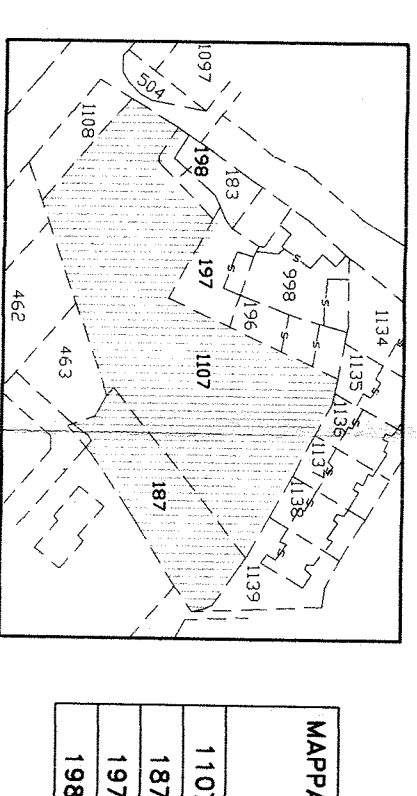

AREA COMPRESA NEL COMPARTO


MAPPALE	SUPERFICIE IN COMPARTO
1107	mq 3887
187	mq 1000
197	mq 22
198	mq 12

STRALCIO CATASTALE
FOGLIO 15
SCALA 1:2000

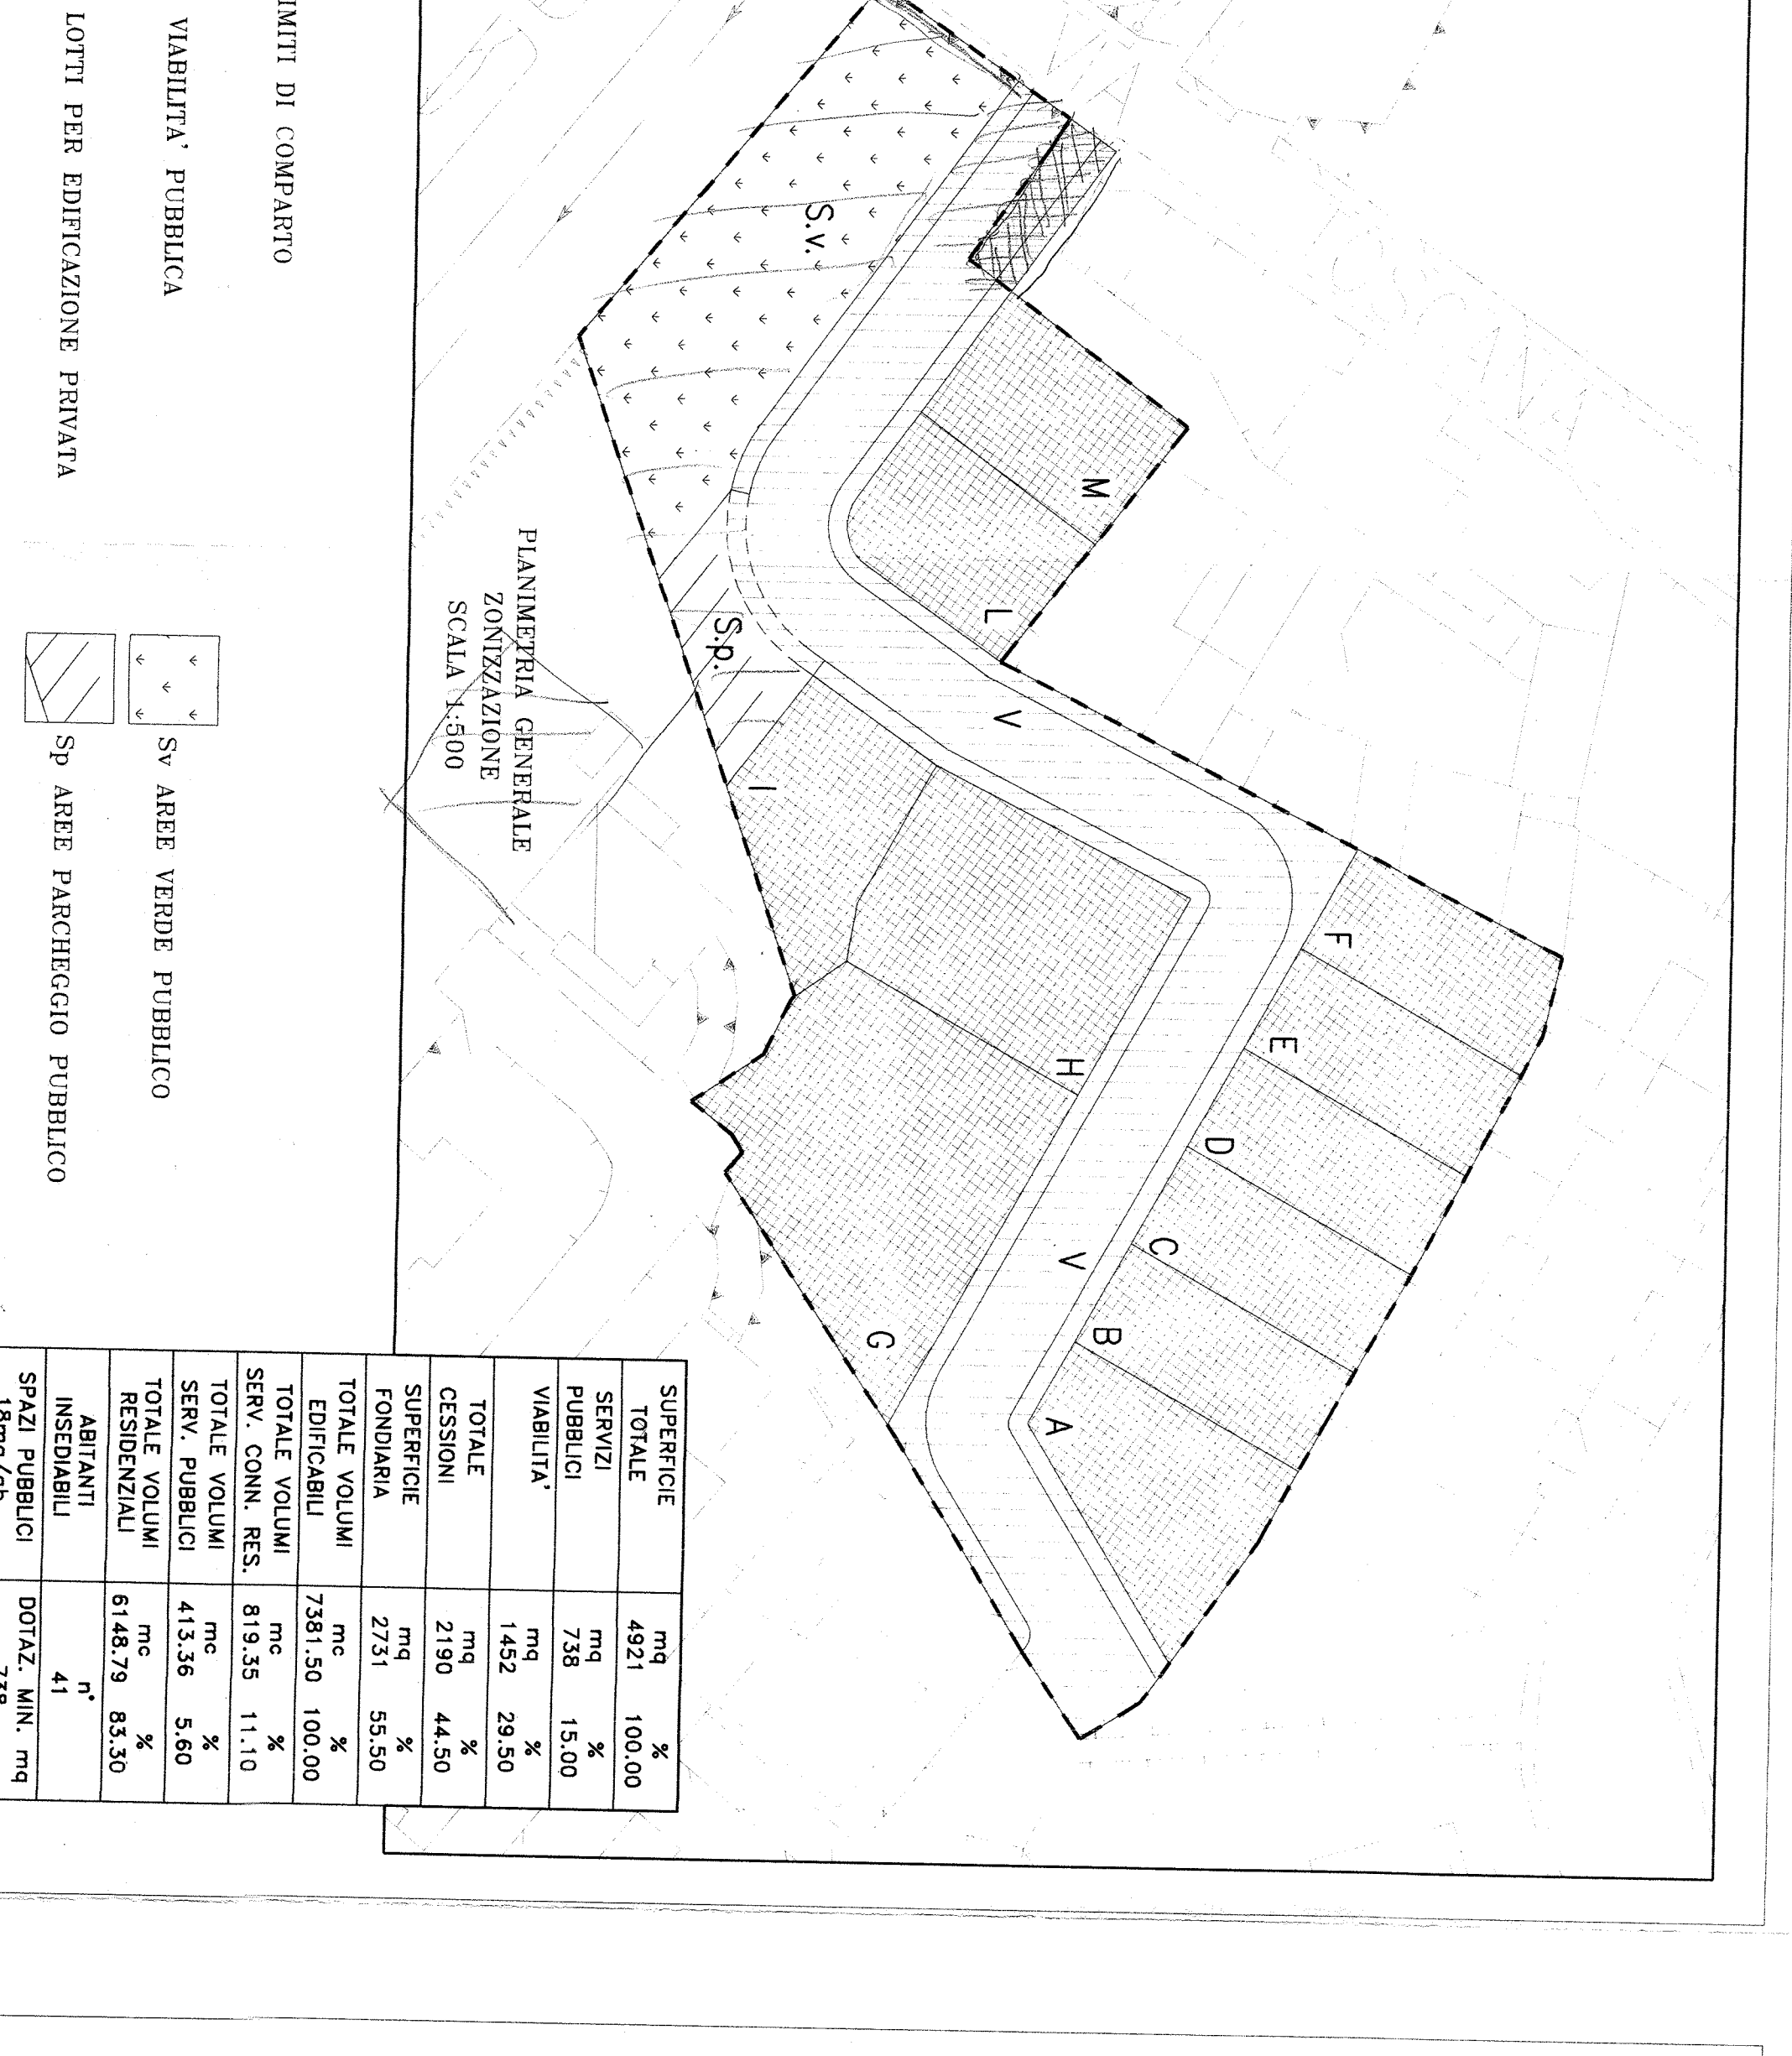


- LIMITI DI COMPARTO
- V VIABILITA' PUBBLICA
- L LOTTI PER EDIFICAZIONE PRIVATA
- SV AREE VERDE PUBBLICO
- SP AREE PARCHEGGIO PUBBLICO

SUPERFICIE TOTALE	mq	%
4921	100,00	
SERVIZI PUBBLICI	738	15,00
VIABILITA'	1452	29,50
TOTALE	2190	44,50
CESSEONI	mq	%
FONDIARIA	2731	55,50
TOTALE VOLUMI	mc	%
TOTALE VOLUMI RESIDENZIALI	mc	%
SPAZI PUBBLICI	DOTAZ. MIN.	mq
738		

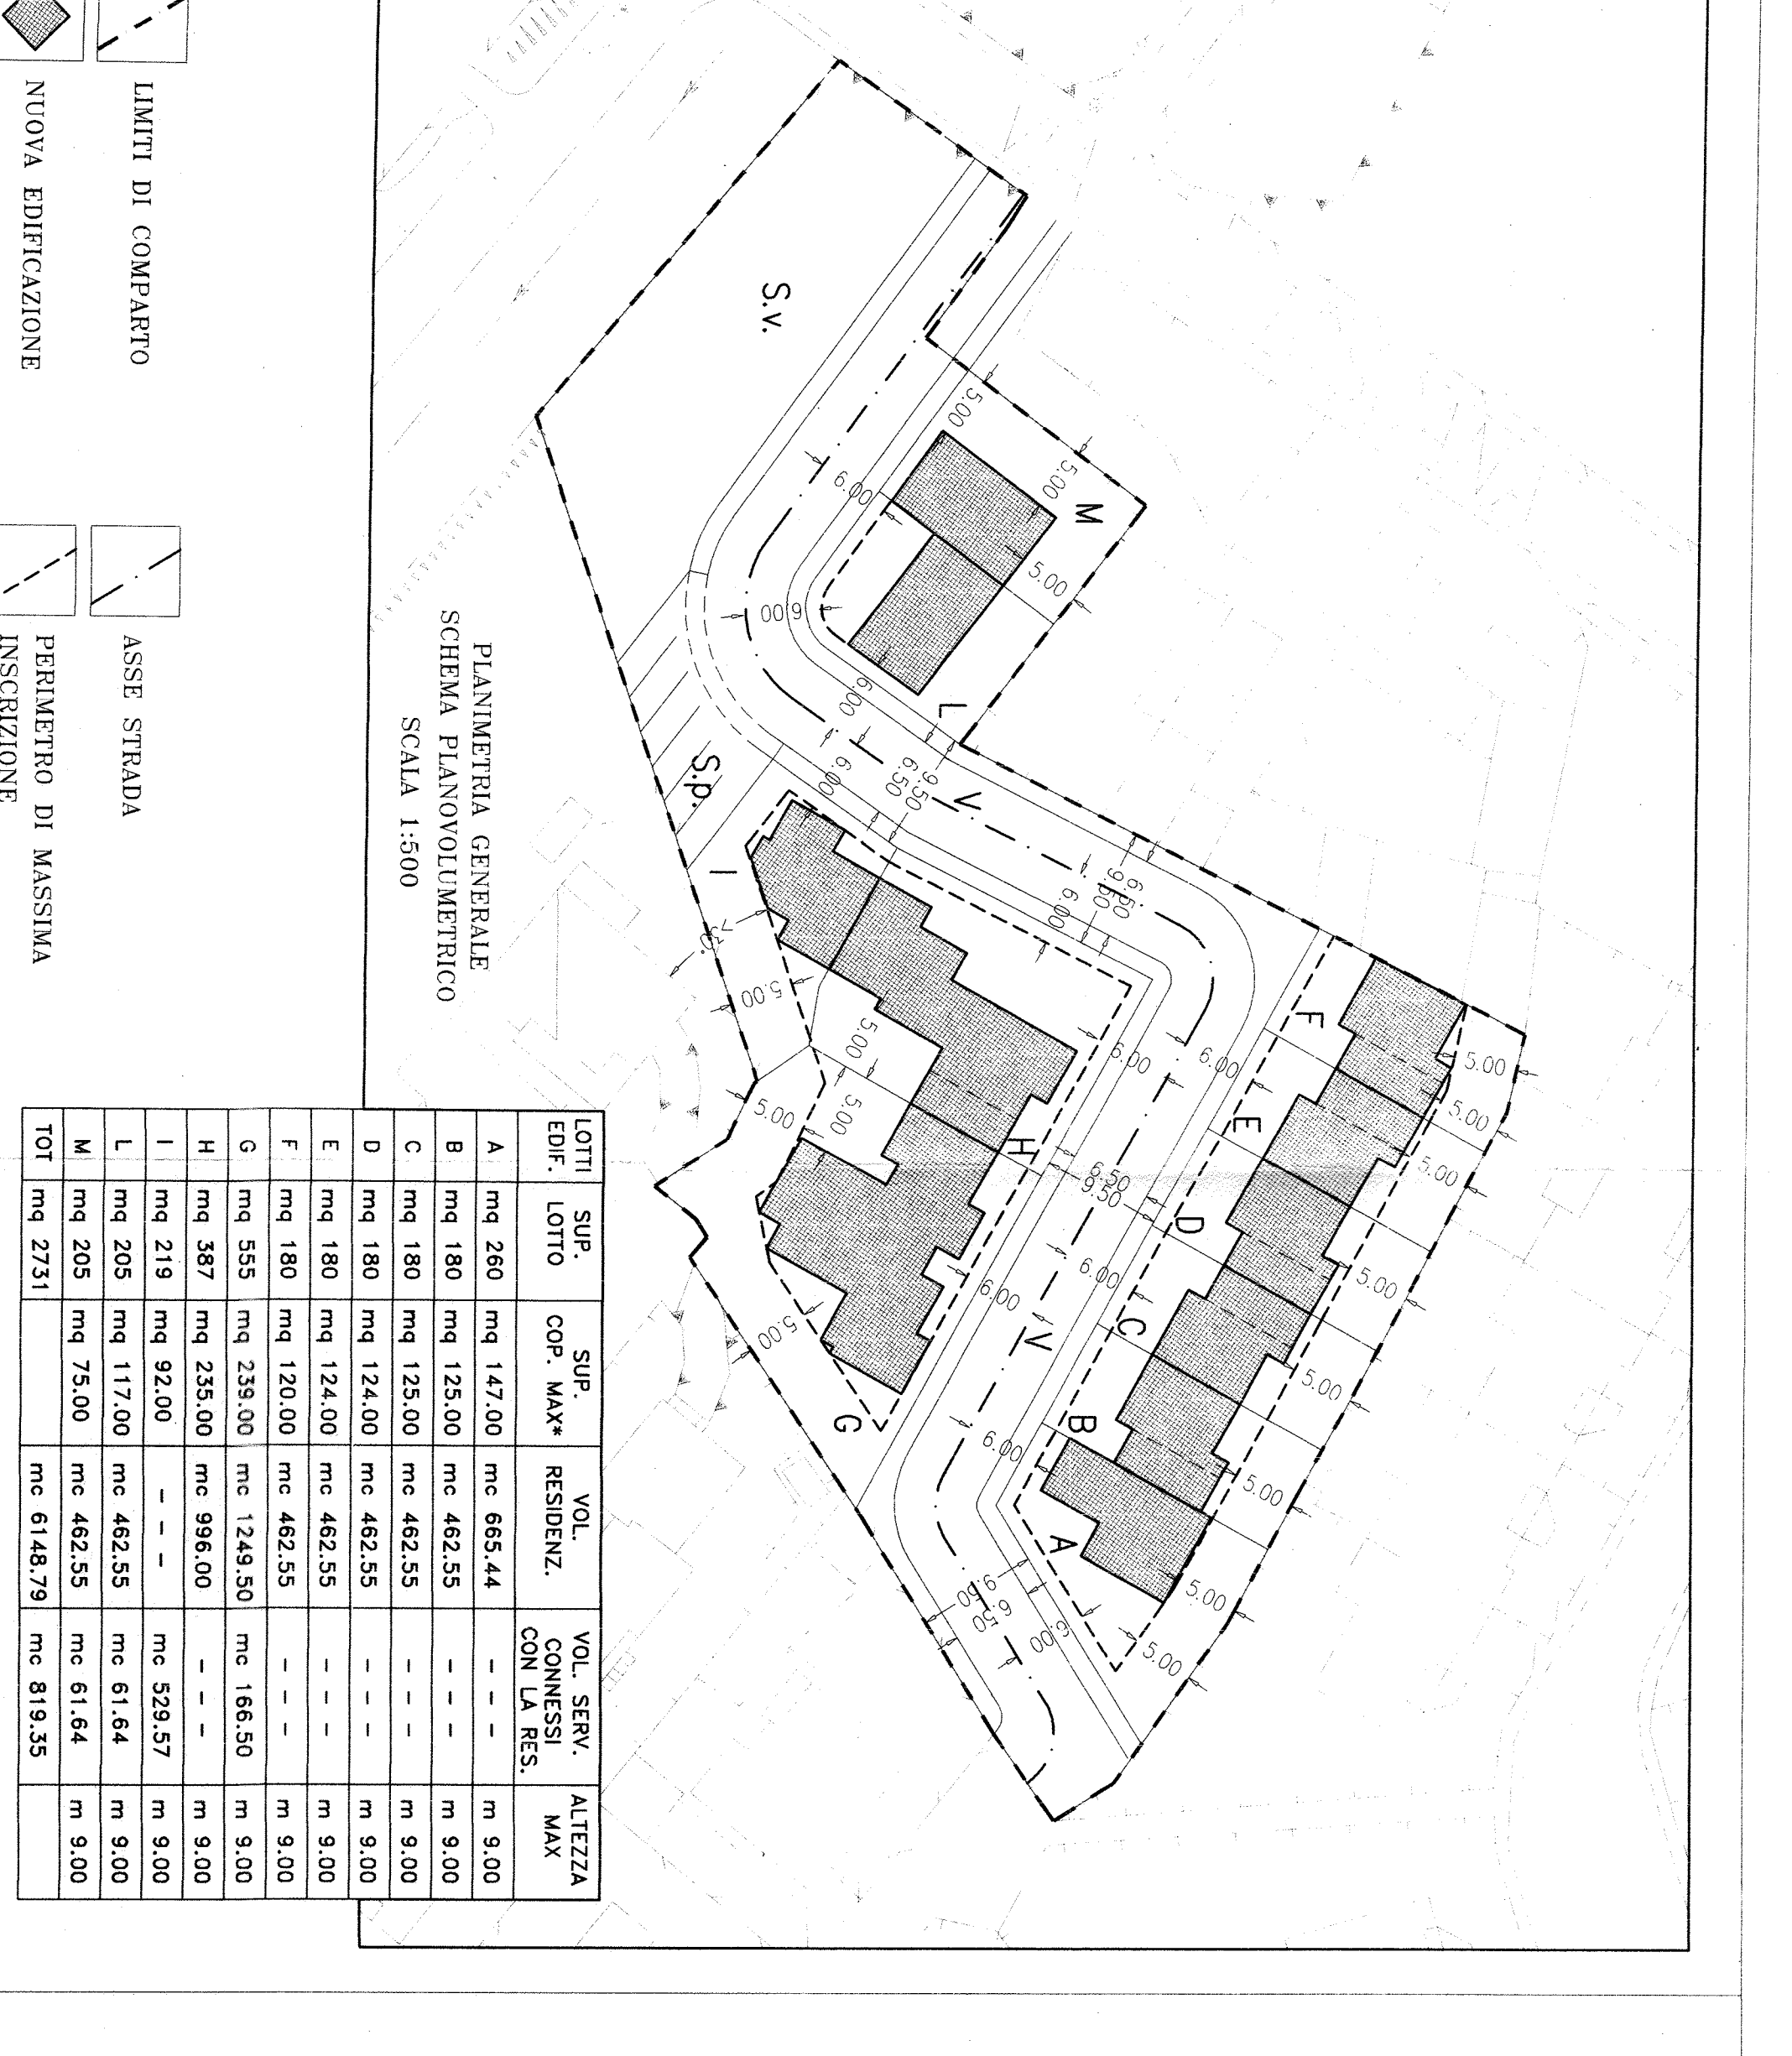

- LIMITI DI COMPARTO
- ASSE STRADA
- PERIMETRO DI MASSIMA INSCRIZIONE
- NOVA EDIFICAZIONE

LOTTE EDIF.	SUP. LOTTO	SUP. COP. MAX*	VOL. RESIDENZ.	VOL. SERV. CONN. LA RES.	ALTEZZA MAX
A	mq 260	mq 147,00	mc 665,44	---	m 9,00
B	mq 180	mq 125,00	mc 462,55	---	m 9,00
C	mq 180	mq 125,00	mc 462,55	---	m 9,00
D	mq 180	mq 124,00	mc 462,55	---	m 9,00
E	mq 180	mq 124,00	mc 462,55	---	m 9,00
F	mq 180	mq 120,00	mc 462,55	---	m 9,00
H	mq 387	mq 235,00	mc 996,00	---	m 9,00
L	mq 205	mq 117,00	mc 462,55	mc 61,64	m 9,00
M	mq 205	mq 75,00	mc 462,55	mc 61,64	m 9,00
TOT	mq 2731	mc 6148,79	mc 819,35	---	---

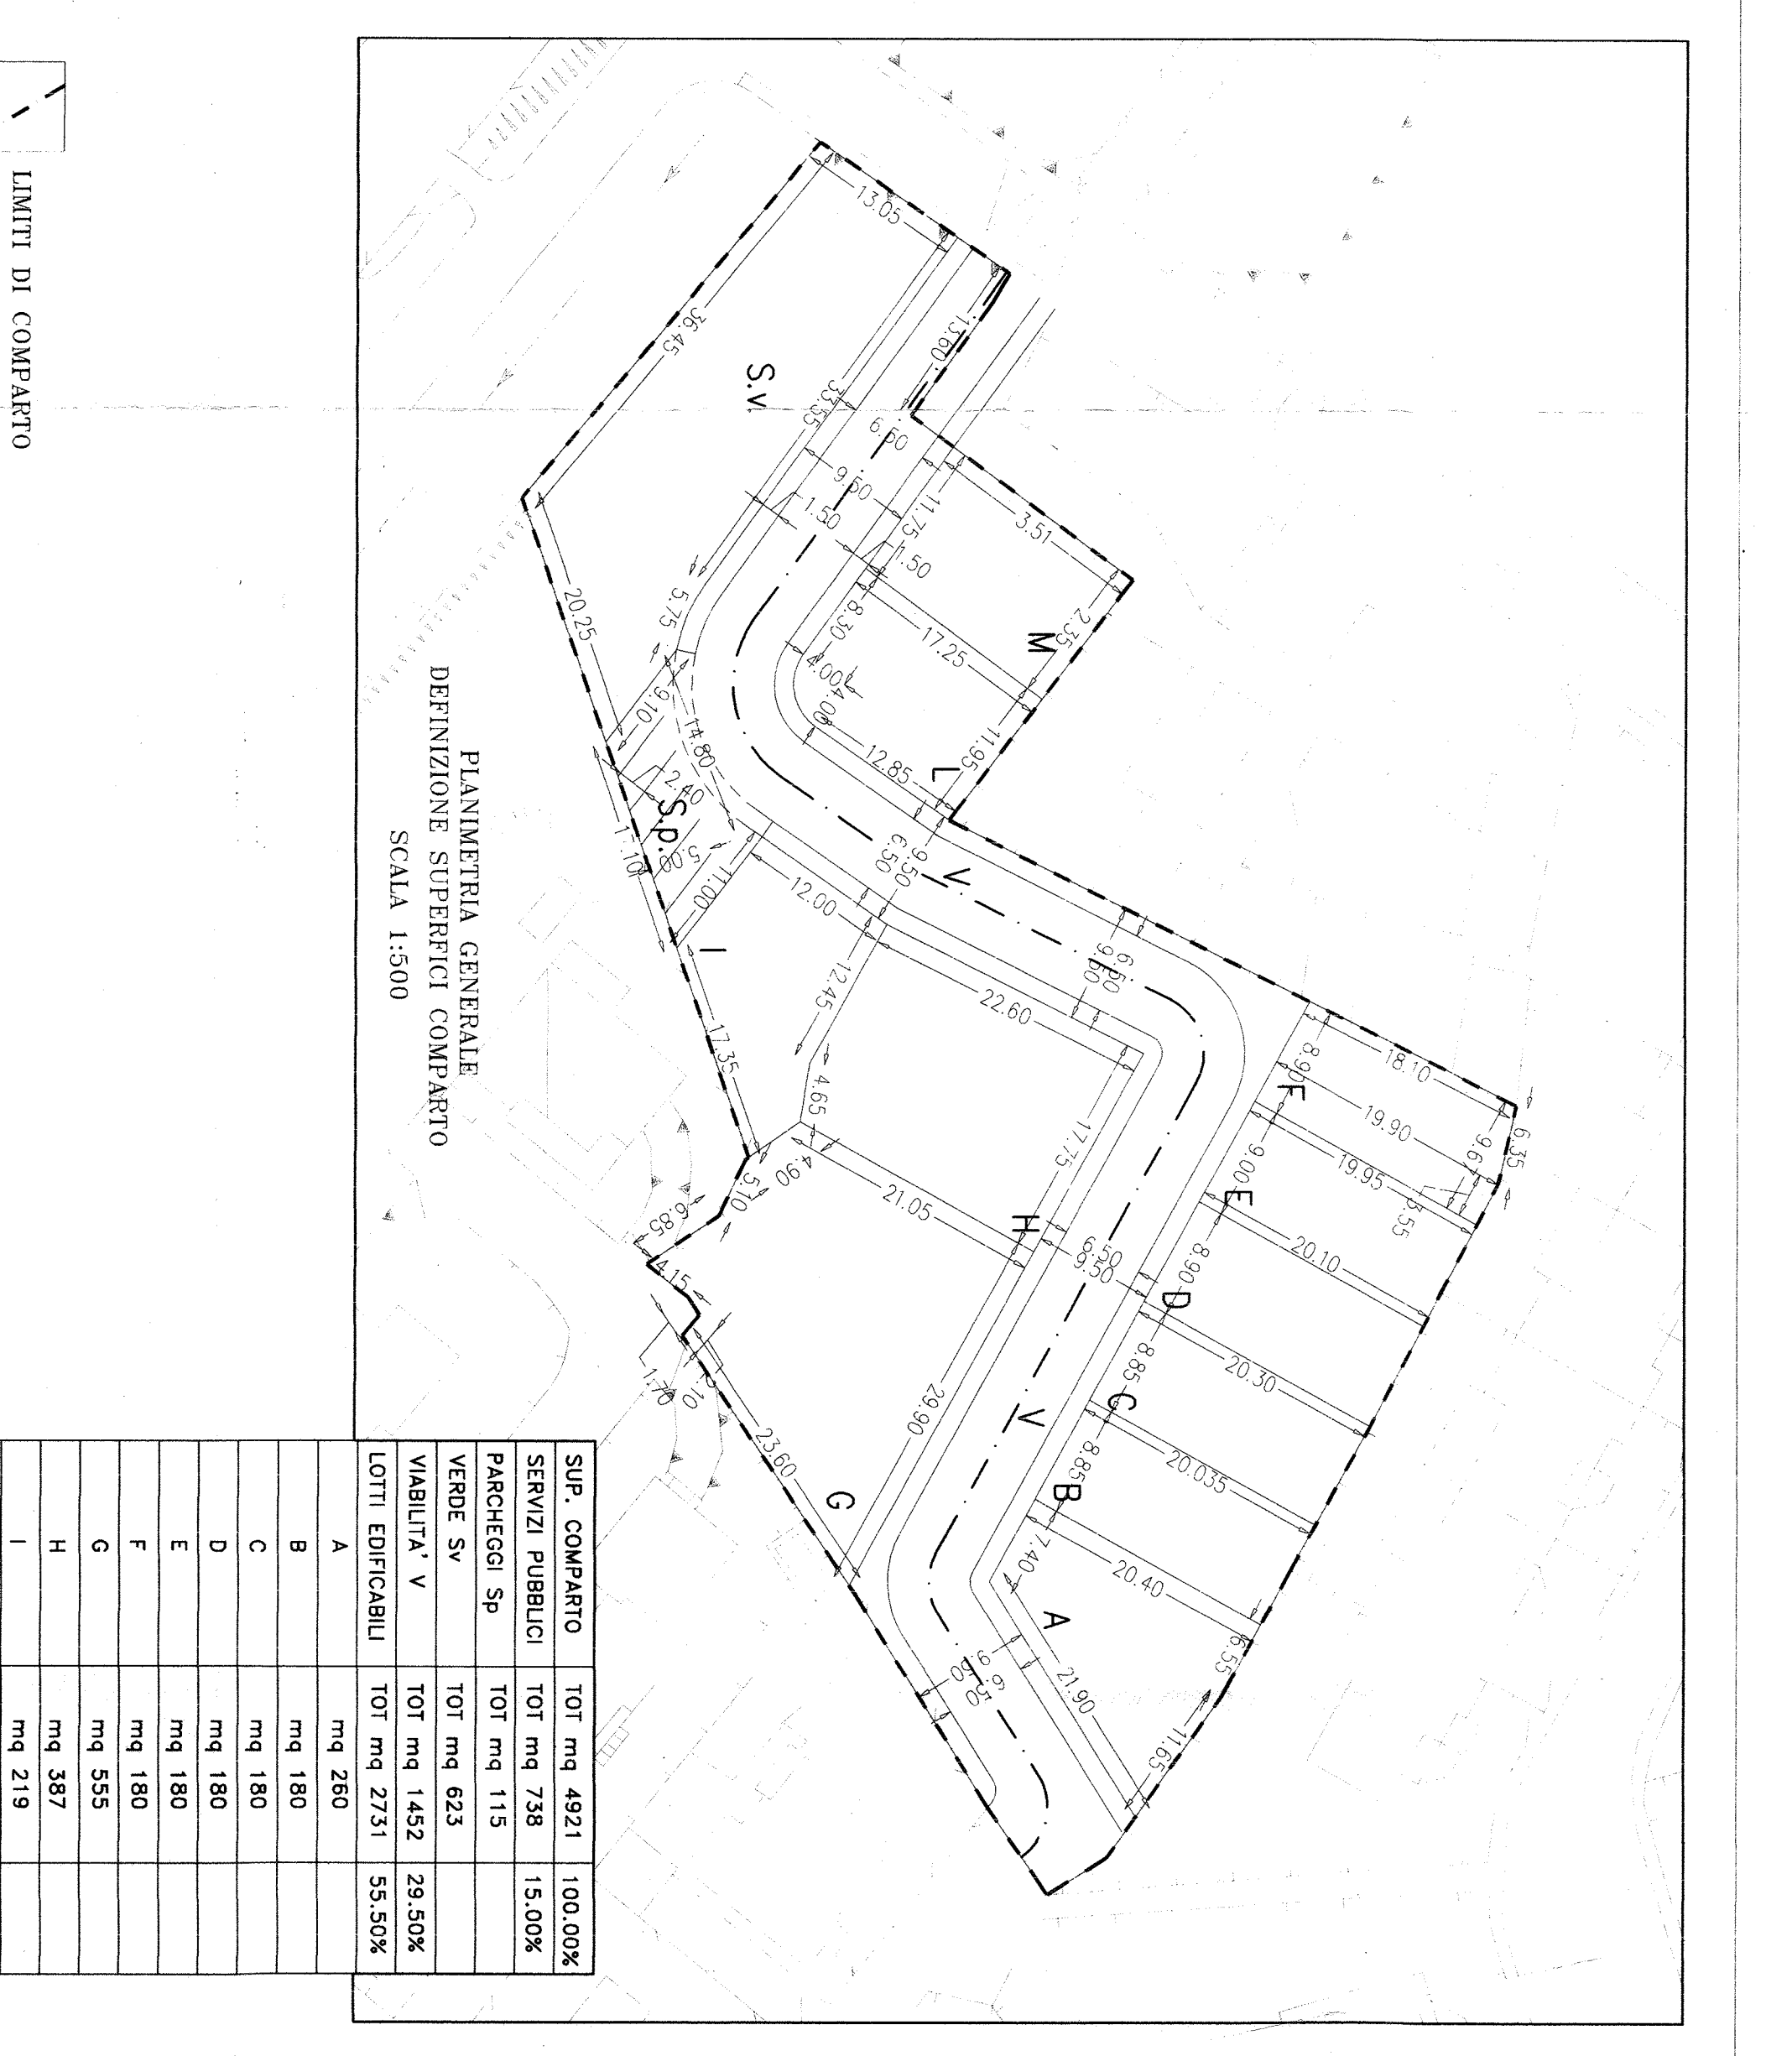

- LIMITI DI COMPARTO

SUP. COMPARTO	TOT mq	100,00%
SERVIZI PUBBLICI	TOT mq 738	15,00%
PARCHEGGI SP	TOT mq 115	---
VIABILITA' V	TOT mq 1452	29,50%
LOTTE EDIFICABILI	TOT mq 2731	55,50%
A	mq 260	---
B	mq 180	---
C	mq 180	---
D	mq 180	---
E	mq 180	---
F	mq 180	---
G	mq 555	---
H	mq 387	---
I	mq 219	---
TOT	mq 2731	---