SCALA: 1:200	TIPI EDILIZI ISOLATO 2	TAVOLA 3

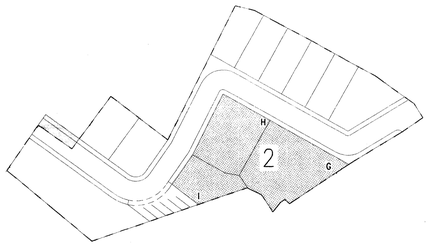

COMUNE DI DECIMOMANNU

PIANO ATTUATIVO DEL COMPARTO "C15"

PROGETTISTI

ORDINE INGEGNERI PROVINCIA CAGLIARI
Dr. Ing. ANTONELLO DETTORI
N. 2687

ORDINE INGEGNERI PROVINCIA CAGLIARI
Dott. Ing. ALESSANDRO ALVAU
N. 3050

COMMITTENTI

Filippini Giovanna
Falcone Vincenzo
Falcone Elisabetta
Fiore
Pibiri Michela
Falcone Carmelo
Luisi Emanuele
Rosa Valeria
Falcone Francesco

COMUNE DI DECIMOMANNU
ARRIVATA IL
16 FEB. 2006
Prot. N. 2493 del 16/2/06

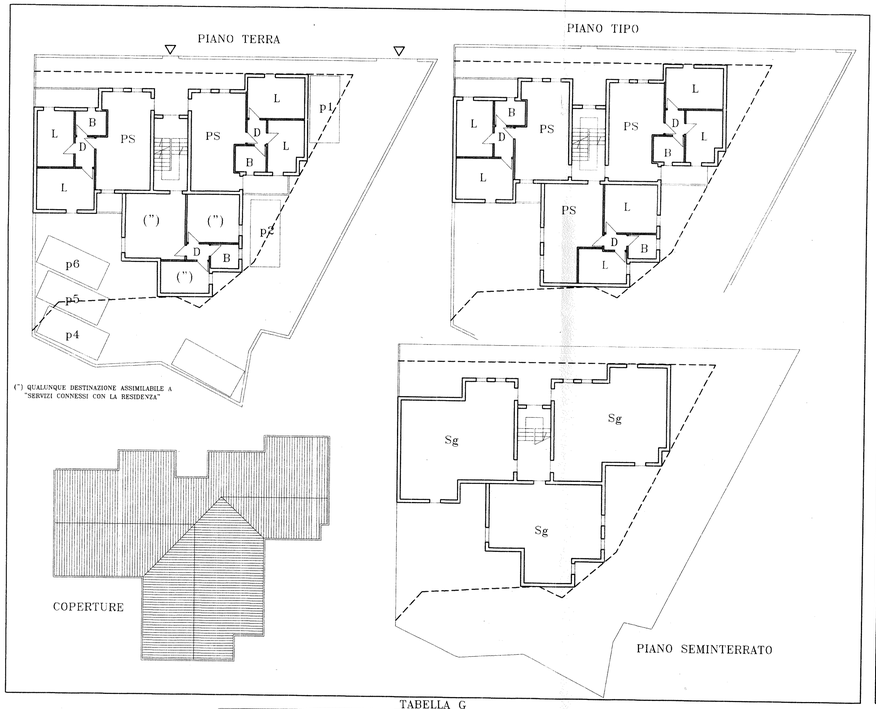

TABELLA G

LOTTI EDIF.	SUP. LOTTO	SUP. COP. MAX*	VOL. RESIDENZ.	VOL. SERV. CONN. CON RES.	ALTEZZA MAX	SUP. PARCHEGGI
G	mq 555	mq 239.00	mc 1249.50	mc 166.50	m 9.00	mq 141.60 (**)

(*) CORRISPONDENTE A MASSIMO PERIMETRO DI INSCRIZIONE
(**) SECONDO NORMATIVA IN RELAZIONE ALLA DESTINAZIONE D'USO SPECIFICA

SCHEMA TIPO EDILIZIO LOTTO: G
SCALA 1:200

LA RAPPRESENTAZIONE GRAFICA DEI TIPI EDILIZI RELATIVAMENTE ALLE SAGOME ALLE SUPERFICI COPERTE, ALLA DISTRIBUZIONE INTERNA E AL NUMERO DI UNITA' IMMOBILIARI E' INDICATIVA E NON VINCOLANTE

LE SUPERFICI COPERTE SI INTENDONO COMPRESE ENTRO IL VALORE MASSIMO CONSENTITO SUL LOTTO RIPORTATO SULLA TABELLA (G)

LE VOLUMETRIE, LE ALTEZZE, GLI INGOMBRI PLANIMETRICI, IL NUMERO DI UNITA' IMMOBILIARI SARANNO OGGETTO DI DEFINIZIONE IN SEDE DI PROGETTO ESECUTIVO E DOVRANNO COMUNQUE ESSERE CONTENUTI ENTRO I VALORI MASSIMI RIPORTATI SULLA TABELLA (G)

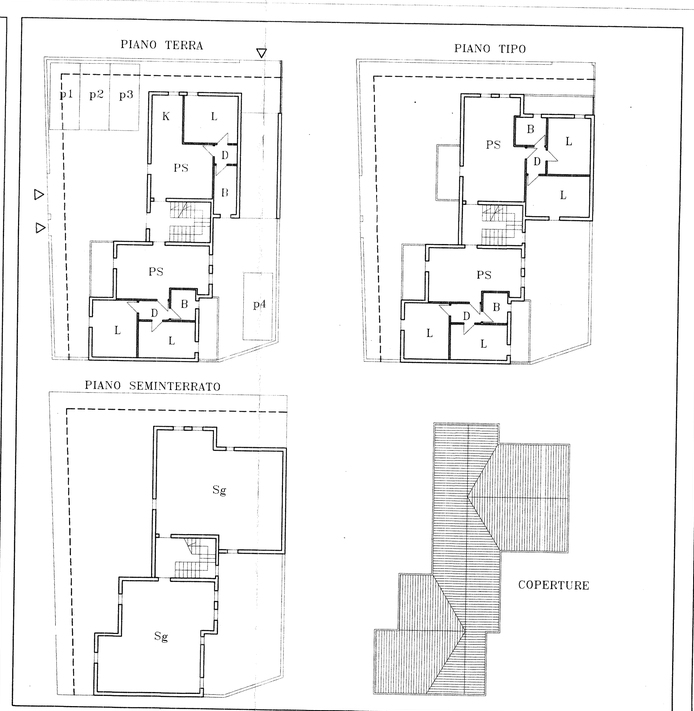

TABELLA G

LOTTI EDIF.	SUP. LOTTO	SUP. COP. MAX*	VOL. RESIDENZ.	VOL. SERV. CONN. CON RES.	ALTEZZA MAX	SUP. PARCHEGGI
H	mq 387	mq 235,00	mc 996,00	- - -	m 9.00	mq 99.60

(*) CORRISPONDENTE A MASSIMO PERIMETRO DI INSCRIZIONE

SCHEMA TIPO EDILIZIO LOTTO: H
SCALA 1:200

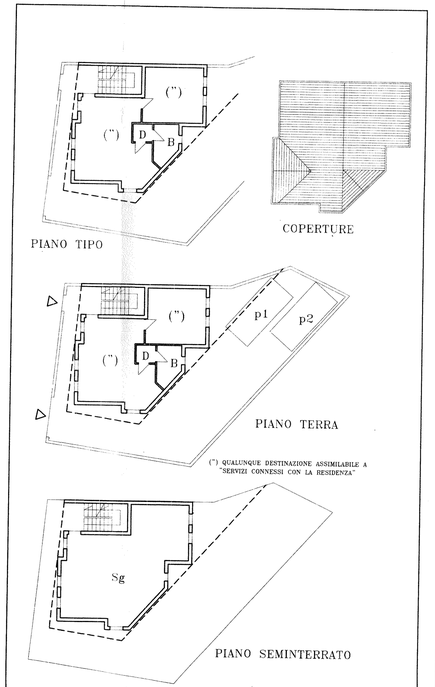

TABELLA G

LOTTI EDIF.	SUP. LOTTO	SUP. COP. MAX*	VOL. RESIDENZ.	VOL. SERV. CONN. CON RES.	ALTEZZA MAX	SUP. PARCHEGGI
I	mq 219	mq 92.00	- - -	mc 529.57	m 9.00	mq (**)

(*) CORRISPONDENTE A MASSIMO PERIMETRO DI INSCRIZIONE
(**) SECONDO NORMATIVA IN RELAZIONE ALLA DESTINAZIONE D'USO SPECIFICA

SCHEMA TIPO EDILIZIO LOTTO: I
SCALA 1:200