


ING. GIORGIO MOSTALLINO
 Via Piave n.82 - ASSEMINI - (CA) TEL 940559
 COMUNE DI DECIMOMANNU
 SPINTA N. 2/60000 DEL 13 DIC. 1993
 SI SPERMA FAREME FAVORVOLE

TAVOLA
 4 b₁

PROGETTO:
 LOTTIZZAZIONE "S BAGANTINUS"
 CONTENI DI DECIMOMANNU
 PRATICA N. 18796 N. 423
 VISTO S'APPROVA in data 12/12/96
 n. 278 del 12/12/96
 Edilizia N. 2688
 SITA in Via San Giacomo - Via Is Bagantinus

BENIGNO
 ORDINE INGEGNERI
 N. 24 di Via Roma 44444444

RETE FOGNARIA ACQUE BIANCHE E NERE - IMPIANTO D'ILLUMINAZIONE
 data

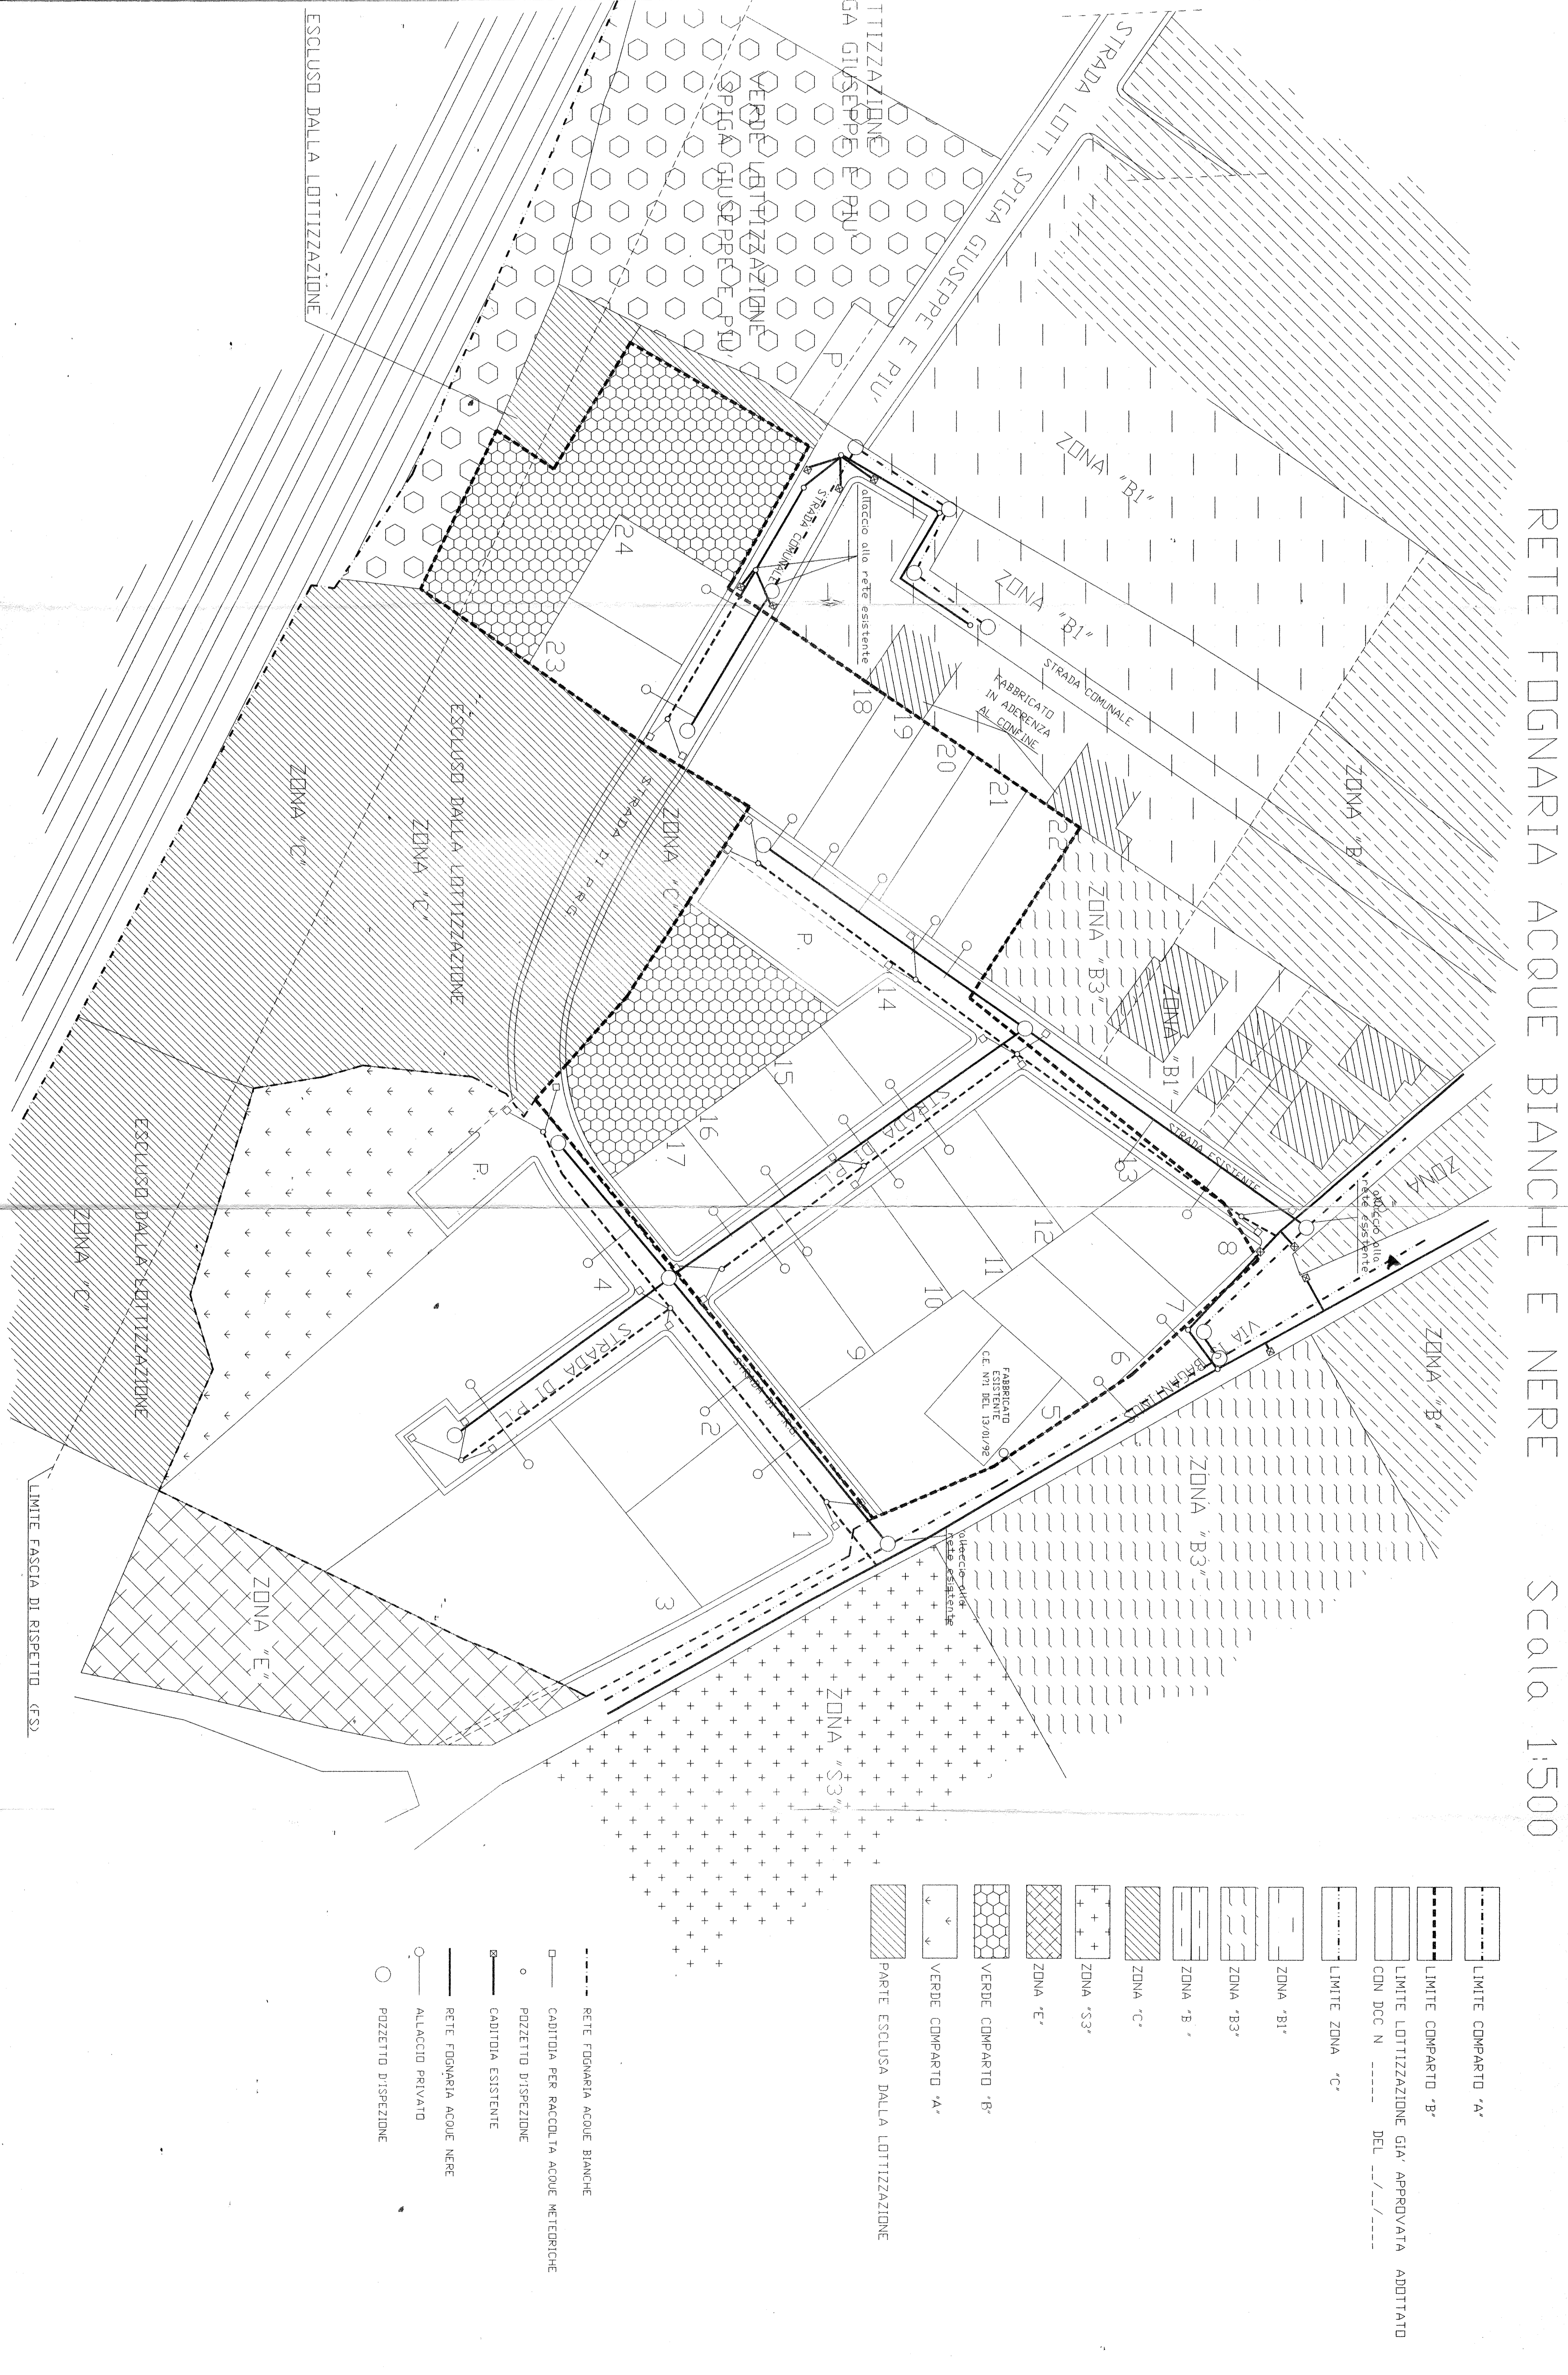

- LIMITE COMPARTO "A"
- LIMITE COMPARTO "B"
- LIMITE LOTTIZZAZIONE GIA' APPROVATA ADOTTATO CON DCC N. --- DEL ---
- LIMITE ZONA "C"
- ZONA "B1"
- ZONA "B3"
- ZONA "B"
- ZONA "C"
- ZONA "S3"
- ZONA "E"
- VERDE COMPARTO "B"
- VERDE COMPARTO "A"
- PARTE ESCLUSA DALLA LOTTIZZAZIONE
- RETE FOGNARIA ACQUE BIANCHE
- CABITIDA PER RACCOLTA ACQUE METEORICHE
- POZZETTO DISPERSIONE
- CABITIDA ESISTENTE
- RETE FOGNARIA ACQUE NERE
- ALLACIDIO PRIVATO
- POZZETTO DISPERSIONE