IMPIANTO DI ILLUMINAZIONE SCALA 1:500

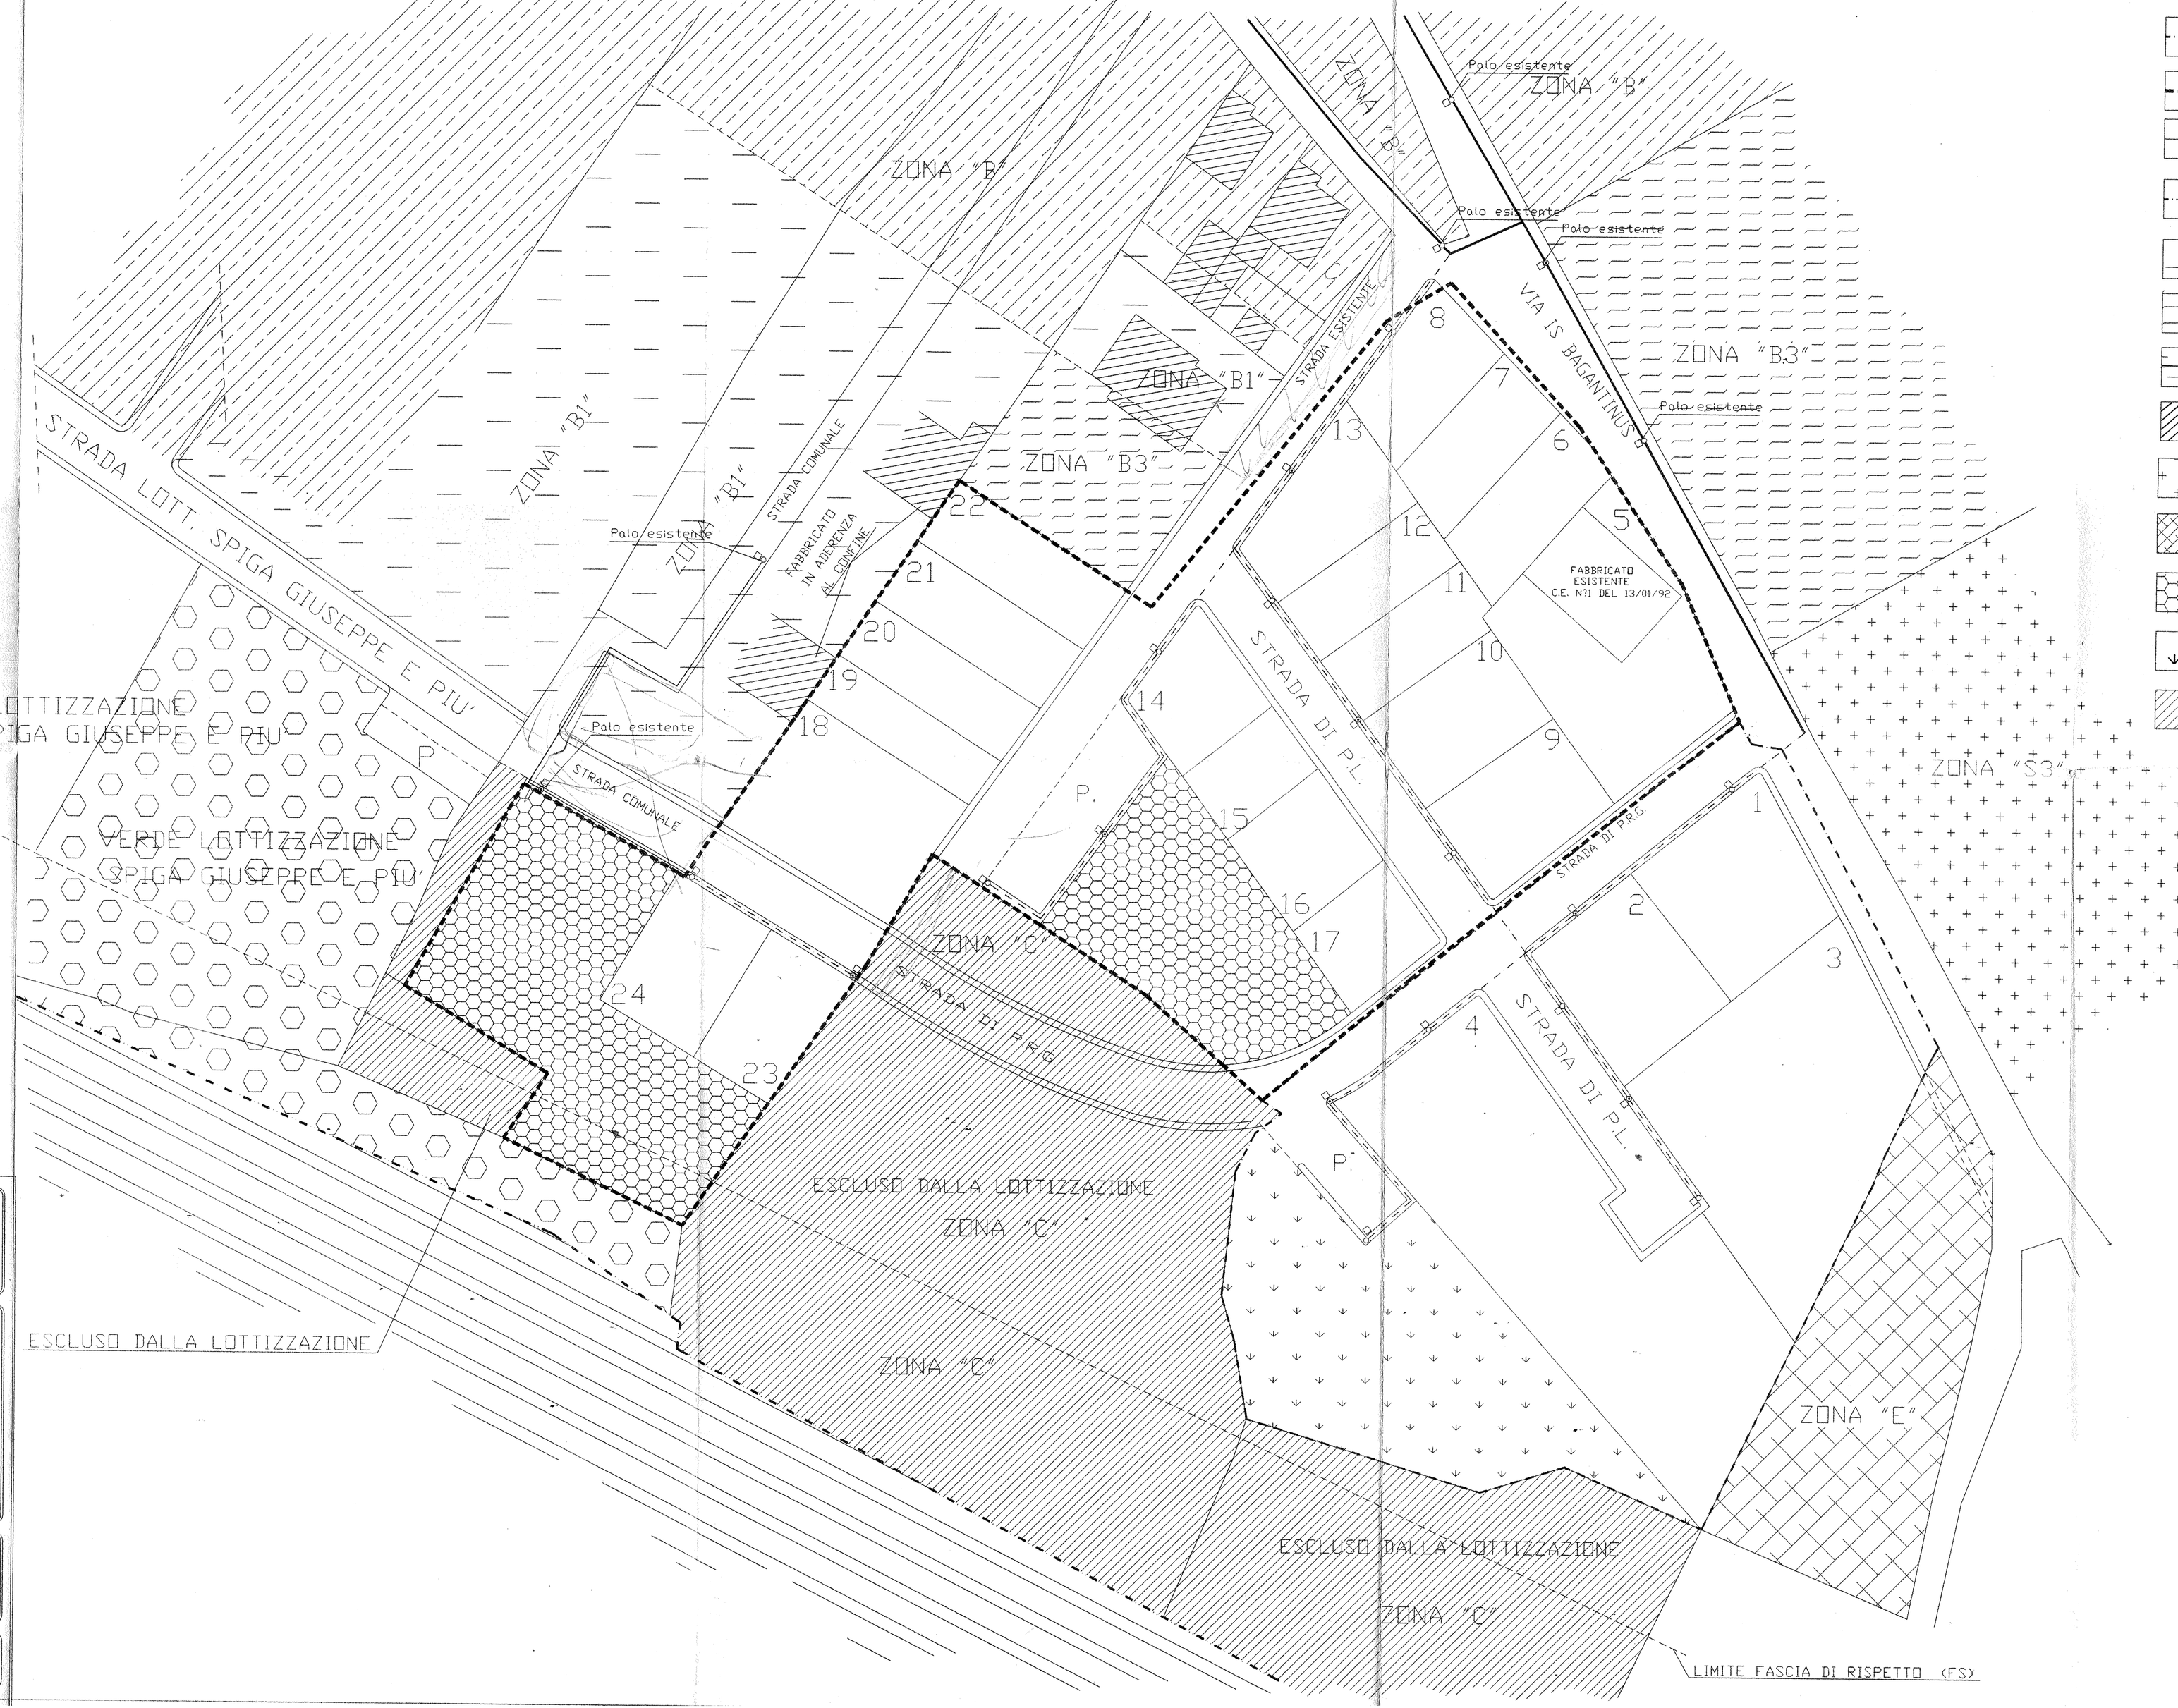

- LIMITE COMPARTO "A"
- LIMITE COMPARTO "B"
- LIMITE LOTTIZZAZIONE GIA' APPROVATA ADOTTATO CON DCC N° _____ DEL __/__/____
- LIMITE ZONA "C"
- ZONA "B1"
- ZONA "B3"
- ZONA "B"
- ZONA "C"
- ZONA "S3"
- ZONA "E"
- VERDE COMPARTO "B"
- VERDE COMPARTO "A"
- PARTE ESCLUSA DALLA LOTTIZZAZIONE

- Pozzetto di derivazione
- Punto luce mezzanotte
- Punto luce tuttanotte
- Linea Elettrica esistente
- Linea Elettrica in progetto
- Pozzetto ispezionabile
- Quadro elettrico

Meloni Francesco
Meloni Silvana
Meloni Elisabetta
Meloni Carmicetto
Meloni Salvatore
Meloni Giovanni
Meloni Teresina
Osana M. Paola
Locci Daniele
Spina Tiziana
Fortuna Egidio
Leni Sandro

Giuseppina Salis
Maria Rosaria Salis
Salvatore Salis

COMUNE DI DECIMOMANNU
COMMISSIONE EDILIZIA
SEDUTA N. 2/a DEL 19 DIC. 1996
SI ESPRIME PARERE FAVOREVOLE
Il Segretario — Il Presidente

ING. GIORGIO MOSTALLINO
Via Piave n.82 -ASSEMINI- (CA) TEL 940559

COMUNE DI DECIMOMANNU Prov. CA

TAVOLA 4 b2

PROGETTO:

LOTTIZZAZIONE "IS BAGANTINUS"

PRATICA N. 189/96 Prot. N. 11273
VISTO SI APPROVA in conformità al parere della Commissione Edilizia espresso nella seduta n. 21/a del 19.12.1996
Allegato n. 7/12 - R3 all'Autorizzazione Edilizia N. 26/08 del 22/08/08
IL RESPONSABILE DEL SERVIZIO (Ing. Giorgio Mostallino)

Sita in Via San Giacomo - Via Is Bagantinus

IL TECNICO
ORDINE INGEGNERI PROVINCIA CAGLIARI
N. 544 Ing. Giorgio MOSTALLINO

data

IMPIANTO D' ILLUMINAZIONE