IMPIANTO TELEFONICO SCALA 1:500

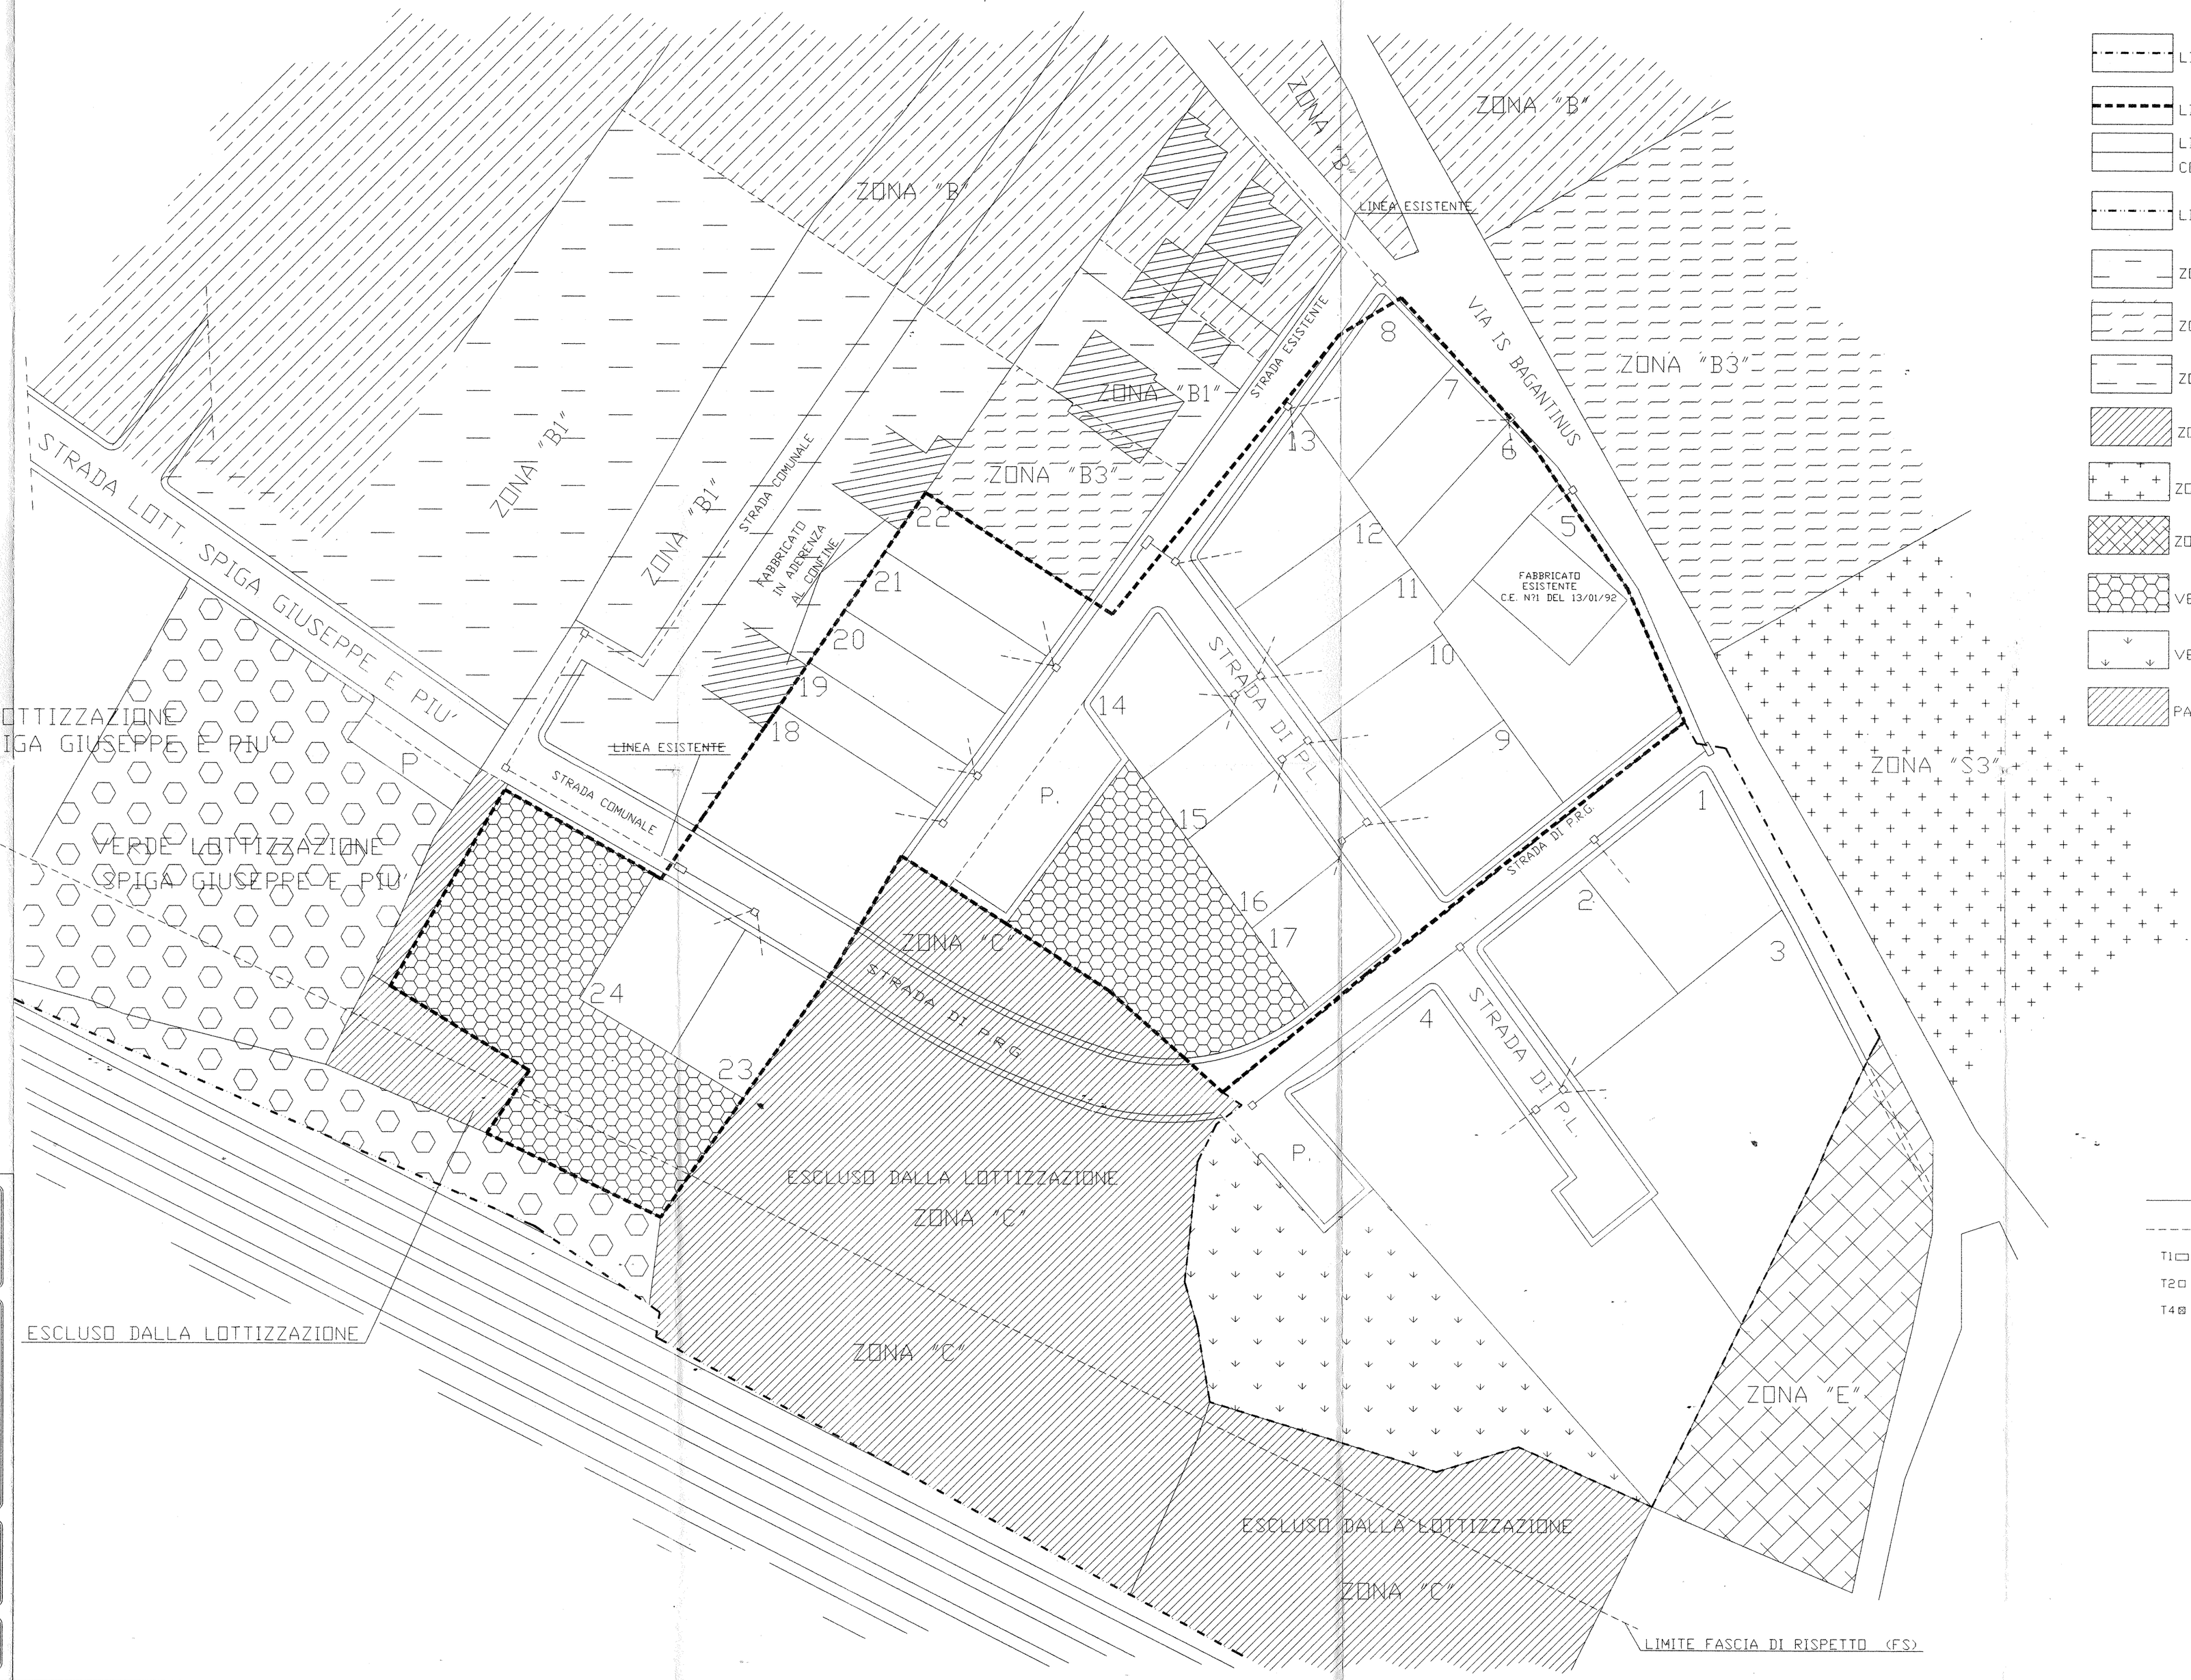

COMUNE DI DECIMOMANNU
COMMISSIONE EDILIZIA
SEDUTA N. 9/96 DEL 19 DIC. 1996
SI ESPRIME PARERE FAVOREVOLE
Il Presidente

ING. GIORGIO MOSTALLINO Via Piave n.82 -ASSEMINI- (CA) TEL 940559	TAVOLA 4 c
COMUNE DI DECIMOMANNU Prov. CA	
PROGETTO: LOTTIZZAZIONE "IS BAGANTINUS" Sita in Via San Giacomo - Via Is Bagantinus	COMUNE DI DECIMOMANNU PRATICA N. 189/96 PROT. N. 11233 VISTO SI APPROVA in conformità al parere della Commissione Edilizia espresso nella seduta n. 21/6 del 19.12.1996 Allegato n. 8/12 - Sez. all'Autorizzazione Edilizia n. 22/0616 IL DIRIGENTE DEL SERVIZIO UFFICIO TECNICO COMUNALE
IL TECNICO ORDINE INGEGNERI PROVINCIA CAGLIARI N. 544 Ing. GIORGIO MOSTALLINO	data
IMPIANTO TELEFONICO	