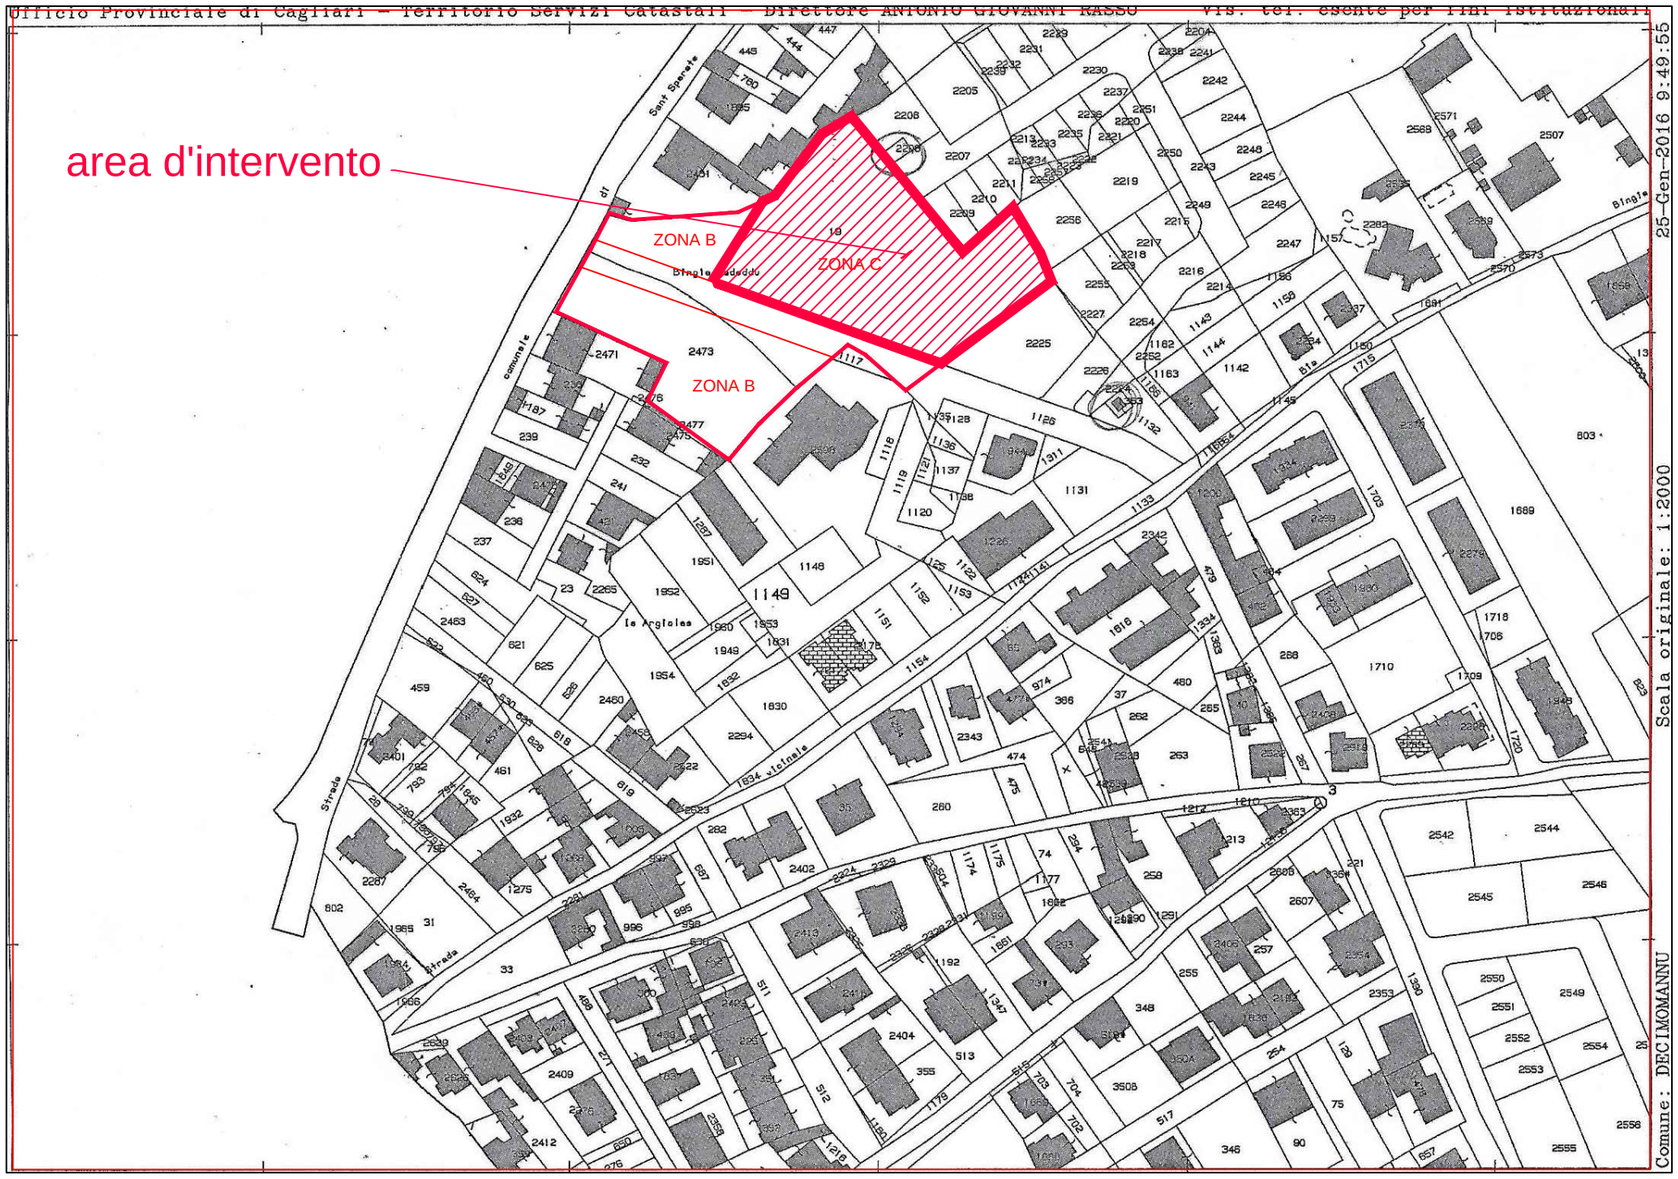

DATI CATASTALI:

FOGLIO 13 mappale 19 superficie	mq 6320
FOGLIO 13 mappale 2473 superficie	mq 2233
superficie totale area d'intervento	mq 8553

DATI RILIEVO

superficie zona B	mq 2828
superficie zona C	mq 4432
superficie strada PUC	mq 1147
superficie totale RILIEVO	mq 8407

PROPRIETARI

Saba Maria Iosè

Leo Fabrizio

Leo Alessandra

Leo Massimo

Leo Tiziana

Leo Ilio

PROGETTISTA

dott.ing. Rossana Deidda

via Trebazio 11 - 20145 milano
Tel. 347 8291923 - fax 1786022169
E-mail rossdeidda@tiscali.it

PROGETTO

COMUNE DI DECIMOMANNU

PIANO DI LOTTIZZAZIONE ANTONIO LEO

OGGETTO

Planimetria catastale

TAV. N°.

2*

SCALA 1:2000

DATA 10 GIUGNO 2013

EMISSIONE 10 GIUGNO 2013

AGGIORNAMENTO 10 APRILE 2016