PLANIMETRIA GENERALE

scala 1:200

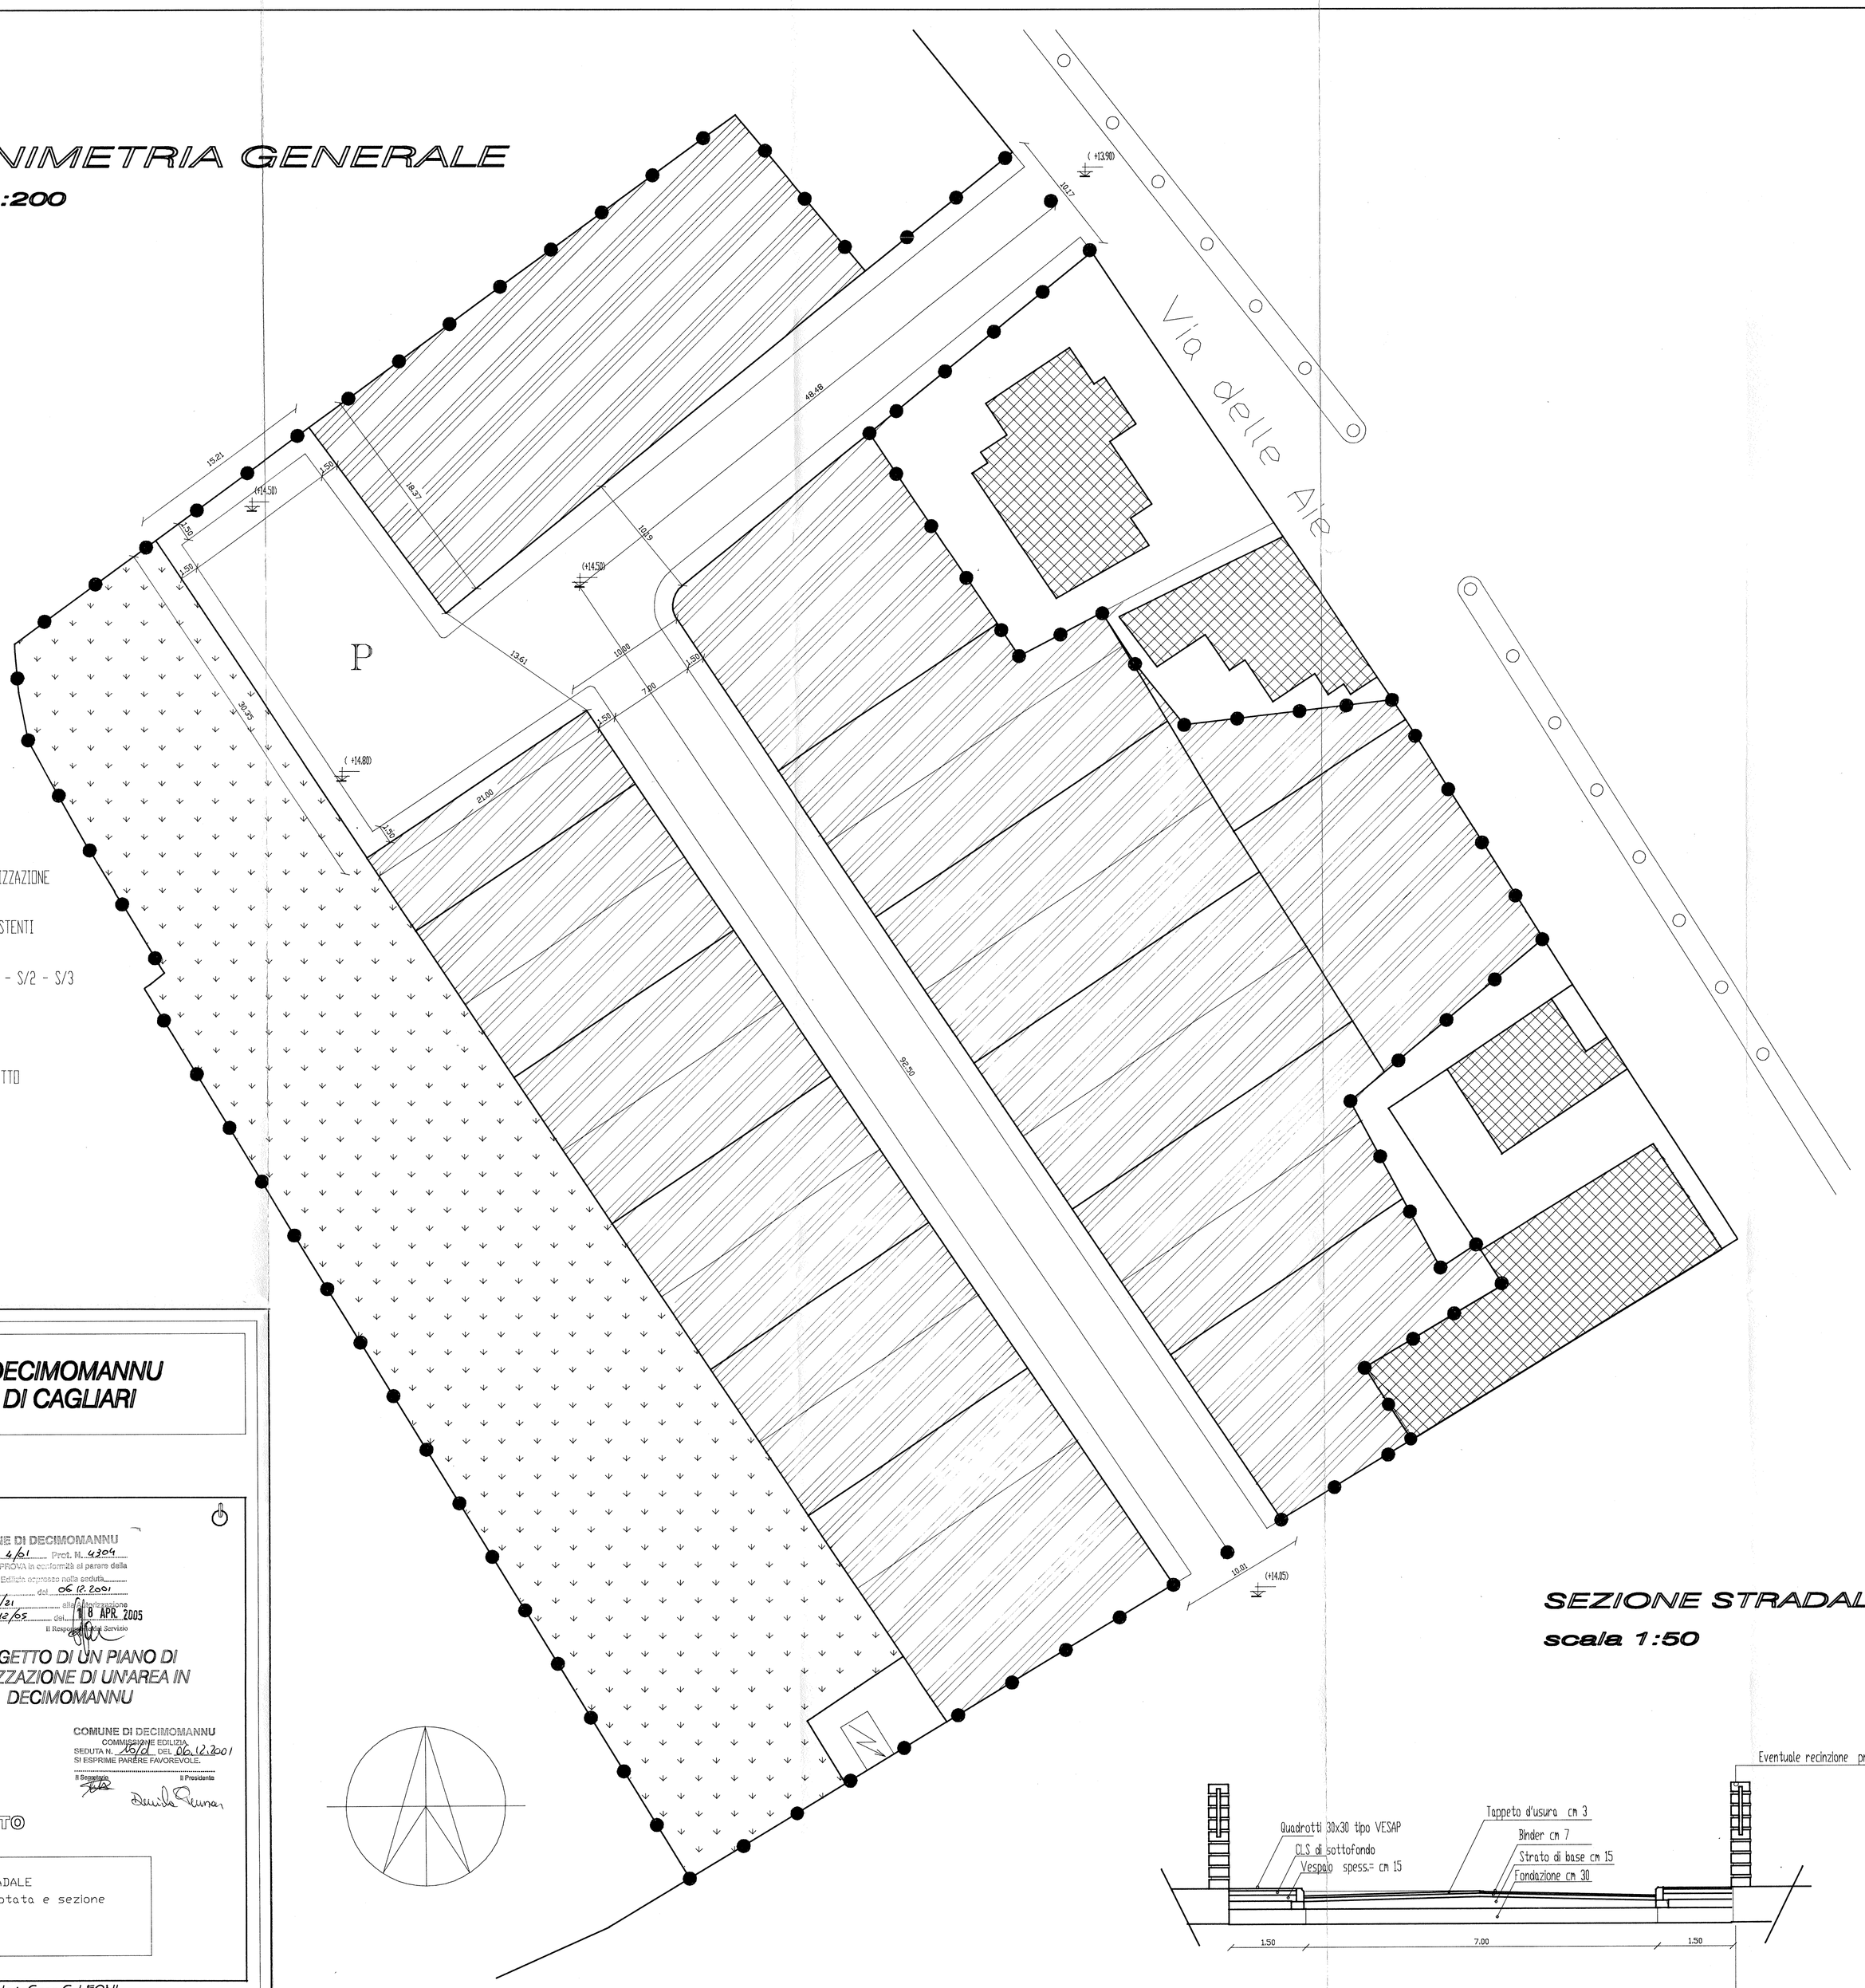

Legenda

- LIMITE DI LOTTIZZAZIONE
- FABBRICATI ESISTENTI
- SUPERFICIE S/1 - S/2 - S/3
- P — PARCHEGGIO
- LOTTI DI PROGETTO
- CABINA ENEL

SEZIONE STRADALE

scala 1:50

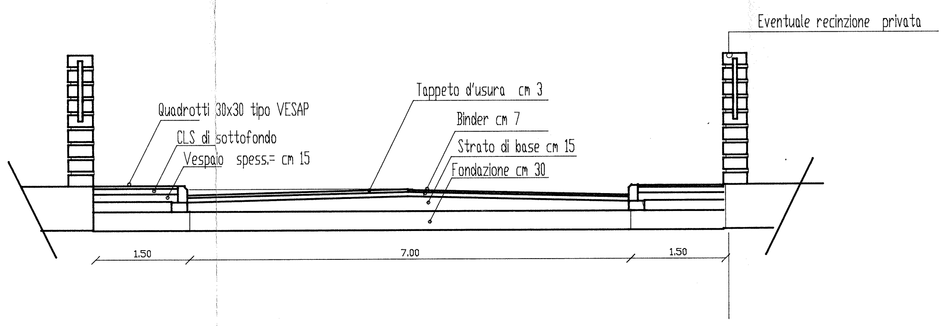

COMUNE DI DECIMOMANNU
PROVINCIA DI CAGLIARI

COMUNE DI DECIMOMANNU
PRATICA N. 4/01 Prot. N. 4304
VISTO, SI APPROVA in conformità al parere della Commissione Edilizia espresso nella seduta
N. 16/01 del 06.12.2001
Allegato 12/21 alla Deliberazione
Edilizia N. 12/05 del 18 APR. 2005
Il Responsabile del Servizio

PROGETTO DI UN PIANO DI LOTTIZZAZIONE DI UN'AREA IN DECIMOMANNU

COMUNE DI DECIMOMANNU
COMMISSIONE EDILIZIA
SEDUTA N. 16/01 DEL 06.12.2001
SI ESPRIME PARERE FAVOREVOLE.
Il Segretario — Il Presidente

Committente:
Prof. Alberto Lostia
per
Eredi Lostia-Serra
via P. Margherita, 1
Cagliari

PROGETTO

RETE STRADALE
Pianta quotata e sezione

DOTTOR GIANCARLO BERNARDO ARCHITETTO

Studio: Via Corsica, 23 - Cagliari
tel. e fax 070/307993

Collaboratori: Geom. G. LEONI
Per. Agr. G. LIPPI

dicembre 2001

TAV. 12