


PLANIMETRIA GENERALE

scala 1:200

- Legenda**
- LIMITE DI LOTTIZZAZIONE
 - FABBRICATI ESISTENTI
 - SUPERFICIE S/1 - S/2 - S/3
 - PARCHEGGIO
 - LOTTE DI PROGETTO
 - CABINA ENEL
 - RETE ACQUE NERE

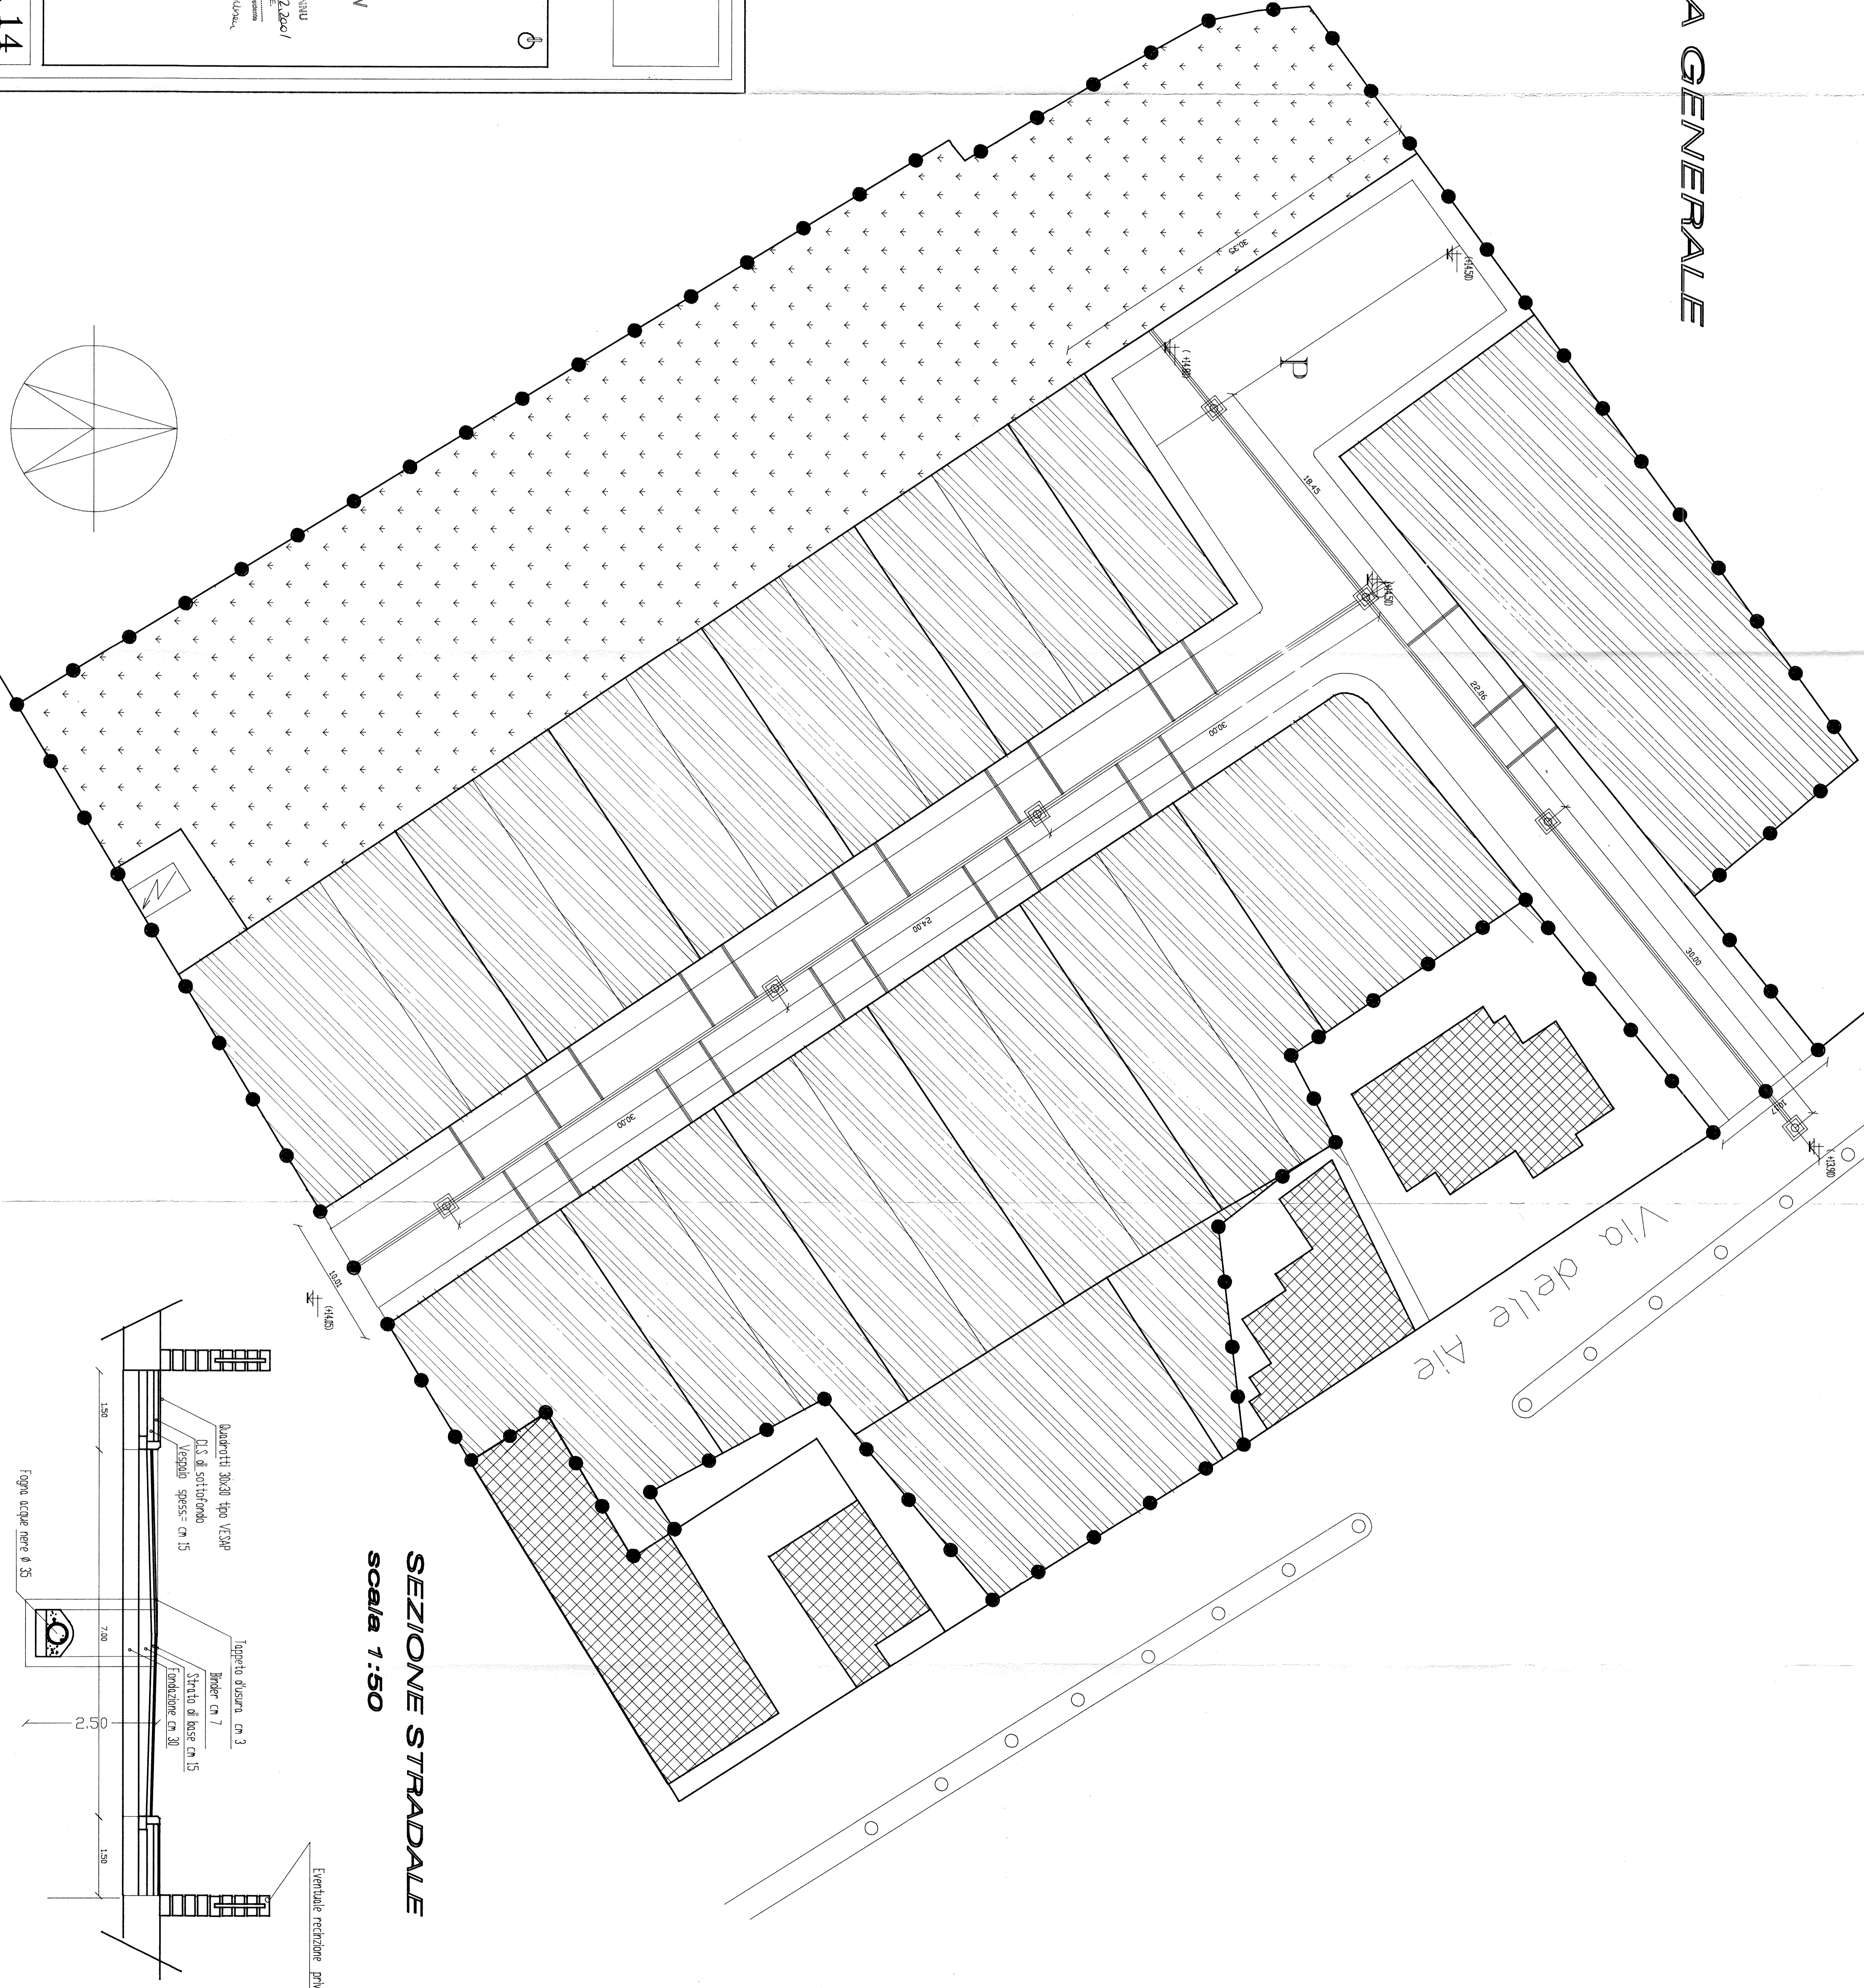

Architetto

COMUNE DI DECIMOMANNU
PROVINCIA DI CAGLIARI

PROGETTO
 IMPIANTO ACQUE NERE
 Pianta quotata, sezione.

COMUNE DI DECIMOMANNU
 PIAZZA S. GIUSEPPE, 10
 09100 - CAGLIARI (CA)
 TEL. 070/507993

Collaboratori: Geom. G. LEONI
 Per. Agr. GIULIPI

TAV. 14

