

PLANIMETRIA GENERALE

Scala 1:200

- Legenda**
- LIMITE DI LOTTIZZAZIONE
 - FABBRICATI ESISTENTI
 - SUPERFICIE S/1 - S/2 - S/3
 - PARCHEGGIO
 - LOTTI DI PROGETTO
 - CABINA ENEL
 - RETE ACQUE BIANCHE

COMUNE DI DECIMOMANNU
PROVINCIA DI CAGLIARI

COMUNE DI DECIMOMANNU
PROVINCIA DI CAGLIARI
P. 4/101 - P. 4/304
VIA S. GIUSEPPE 10 - 07012 DECIMOMANNU (CA)
CANTIERE: 06/12/2001
N. 45/21 - 06/12/2001
N. 12/65 - 18 APR. 2005
II RENDIMENTO DEL SERVIZIO

COMITENTE:
Prof. Alberto Loslio
Eredi Loslio-Serra
Vico R. Pincherla,
Cagliari

PROGETTO


IMPIANTO ACQUE BIANCHE
Pianta quotata, sezione.

COMUNE DI DECIMOMANNU
SERVIZIO COMPARTI
SEZIONE N. 45/21 DEL 06/12/01
SERVIZIO PIANIFICAZIONE PROVINCIALE
CANTIERE N. 06/12/2001
N. 45/21
N. 12/65


PROGETTO DI UN PIANO DI
LOTTIZZAZIONE DI UN'AREA IN
DECIMOMANNU

Collaboratori: Geom. G. LEONI
Per. Agr. G. LIPPI
4494/200


TRAV. 15

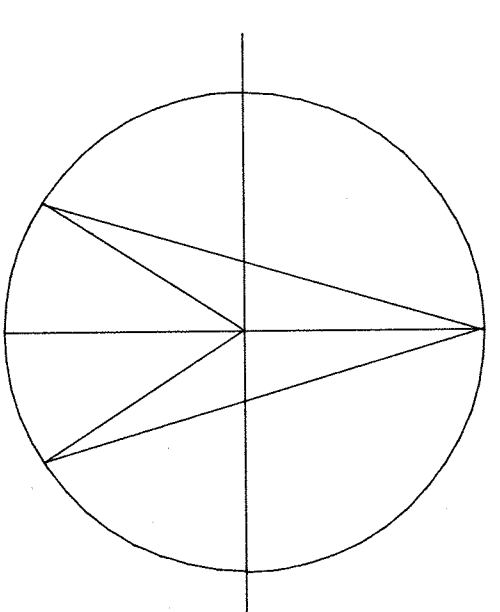

Paolo Spadolini
Roberto Loslio
Alberto Loslio
Giuseppe Loslio
Alberto Loslio
Roberto Loslio
Paolo Spadolini
 Dottor
 GIACCARLO
 BERNARDO
 ARCHITETTO
 Studio Via Cagliari 23 - Cagliari
 Tel. e fax 070/307993
 Collaboratori: Geom. G. LEONI
 Per. Agr. G. LIPPI
 4494/200

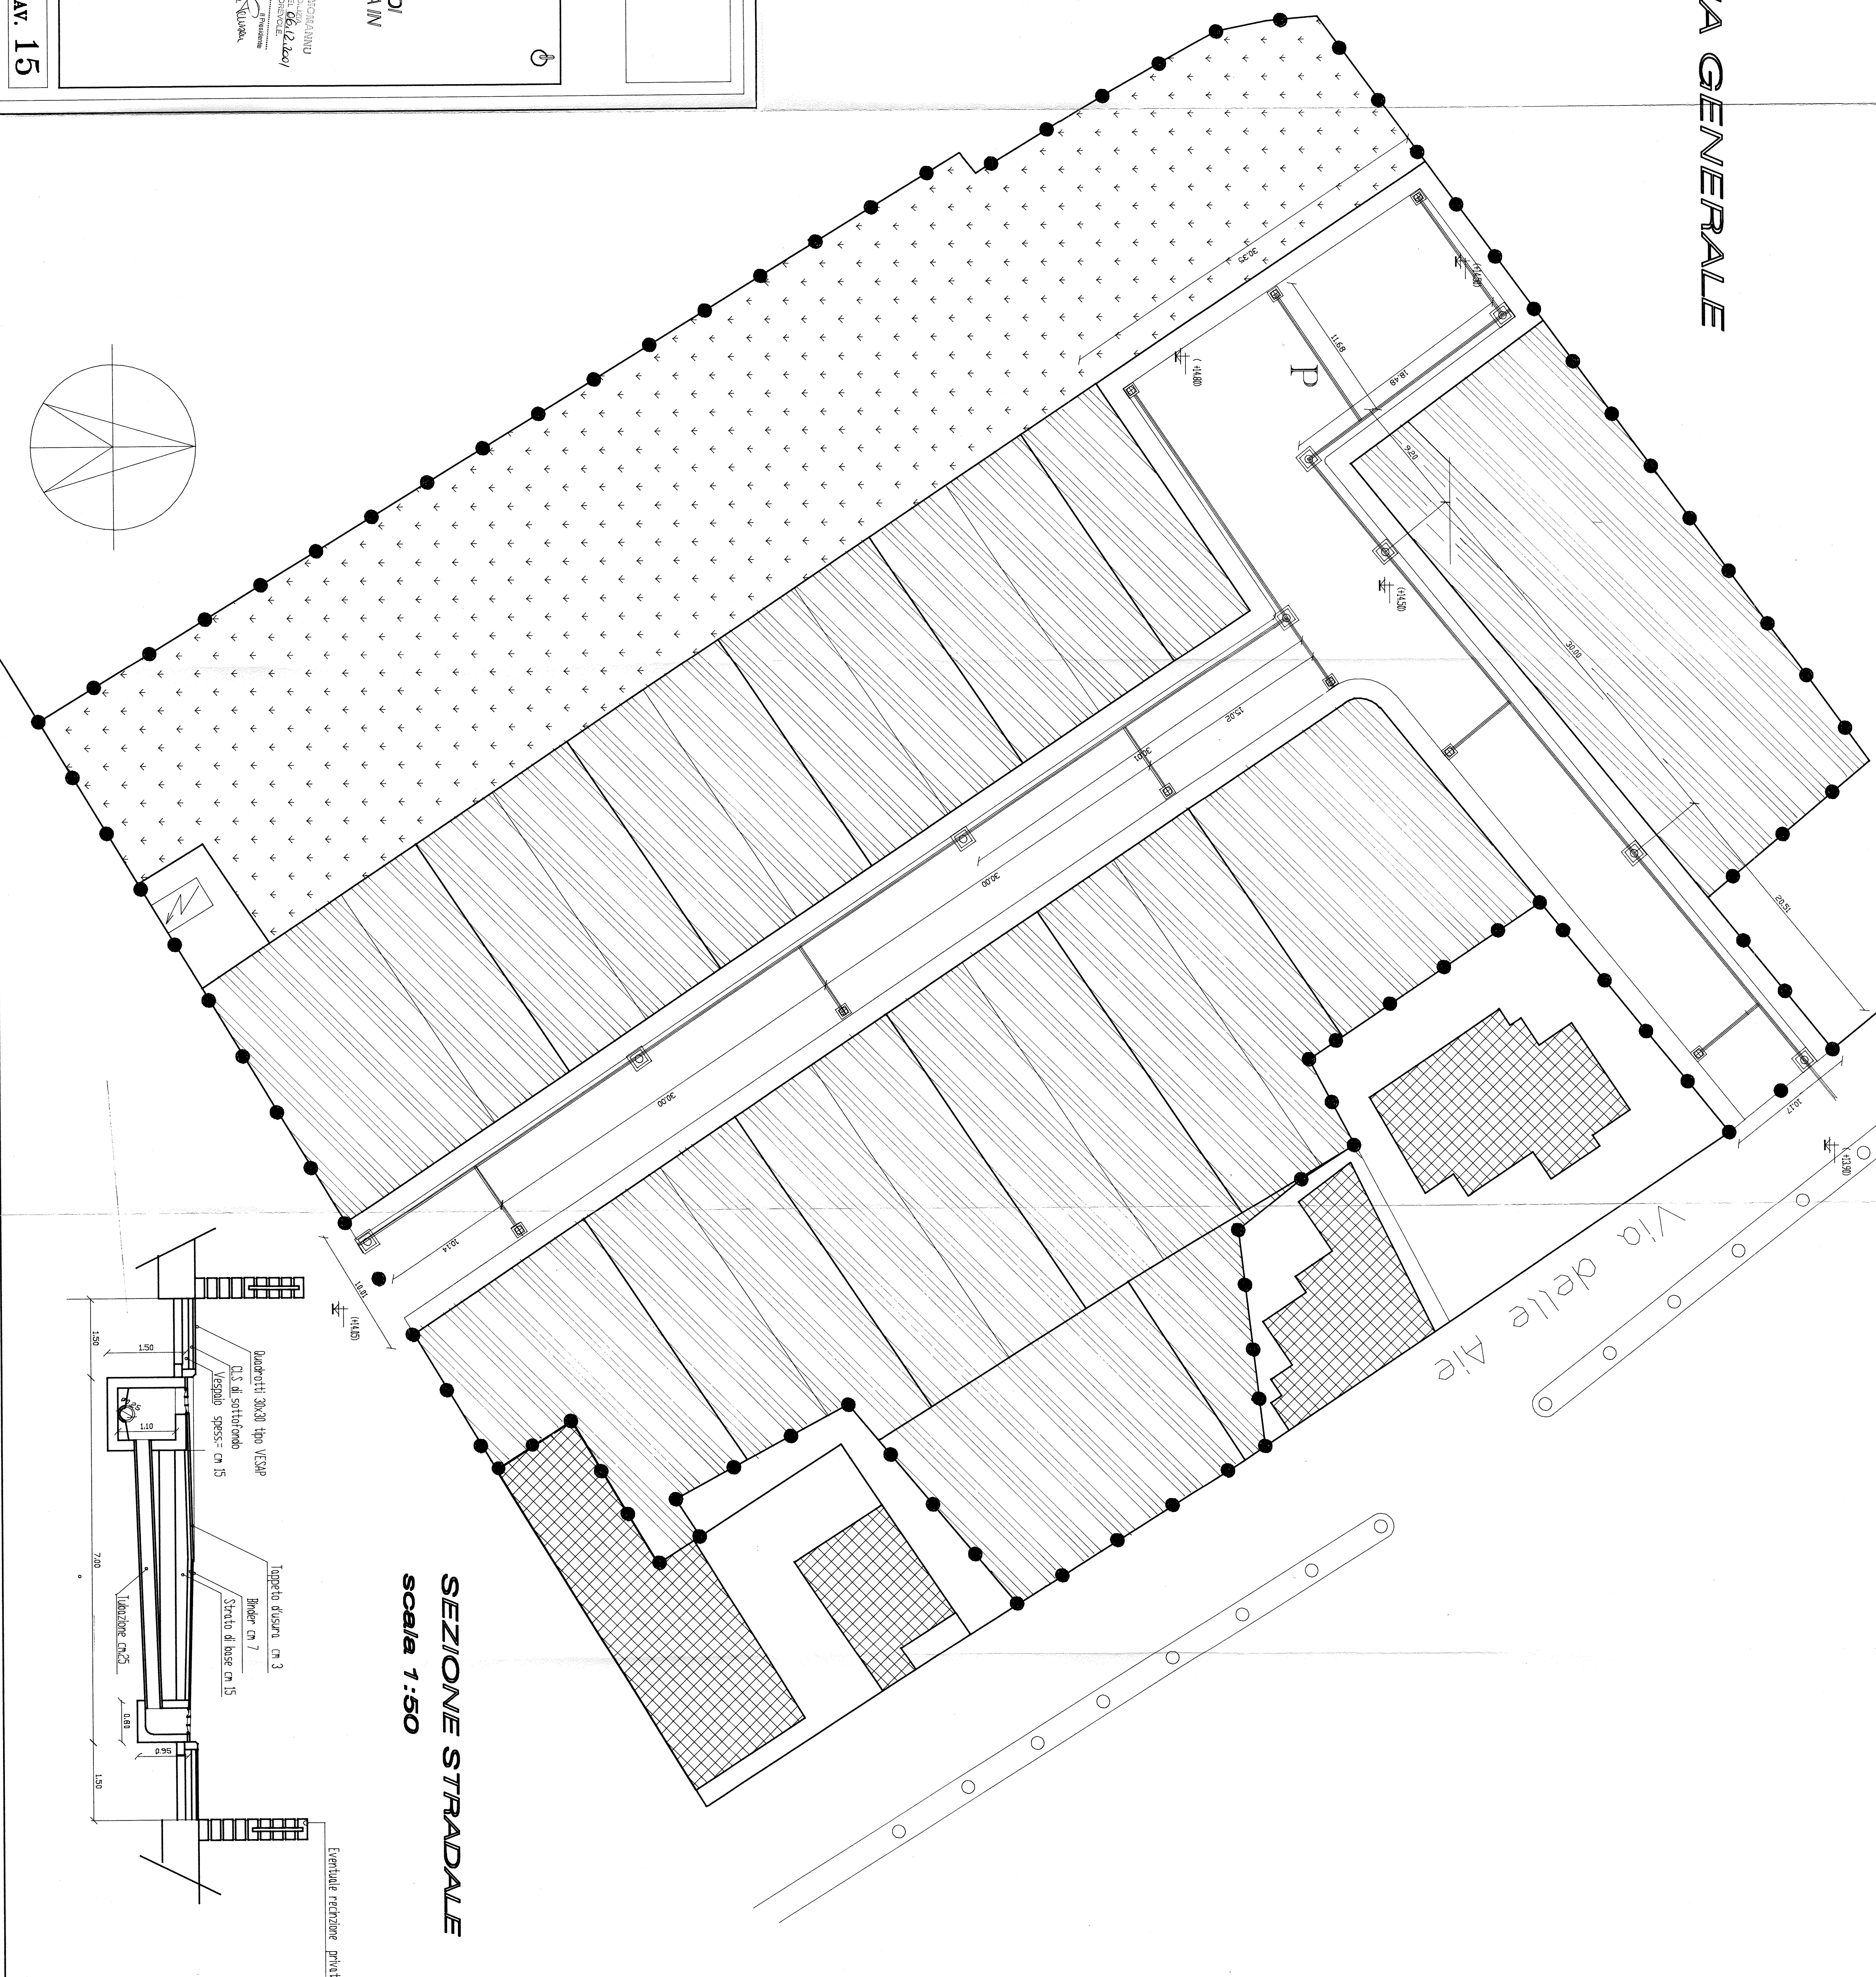

SEZIONE STRADALE
Scala 1:50

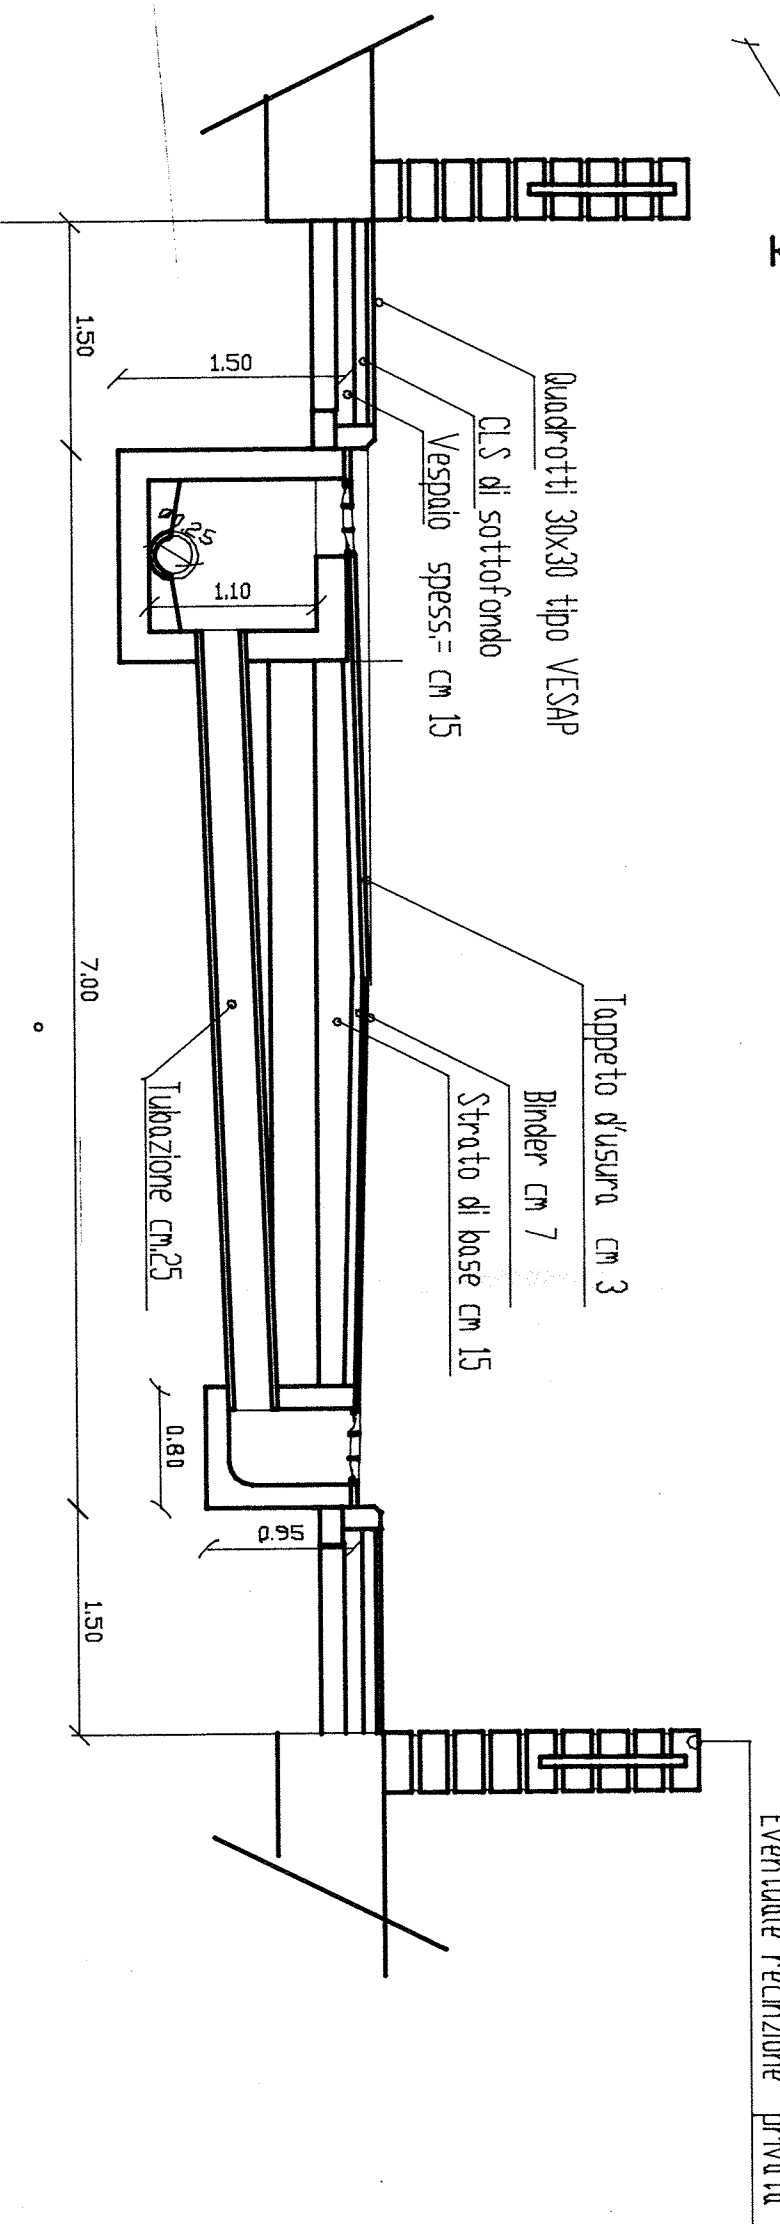

Eventuale retenzione privata