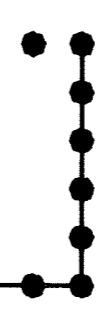

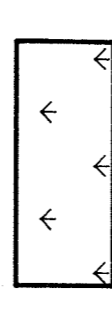
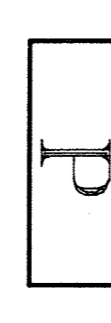
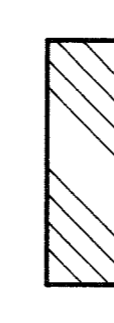
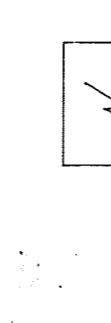





# PLANIMETRIA GENERALE

scala 1:200

## Legenda

-  LIMITE DI LOTTIZZAZIONE
-  FABBRICATI ESISTENTI
-  SUPERFICIE S/1 - S/2 - S/3
-  PARCHEGGIO
-  LOTTI DI PROGETTO
-  CABINA ENEL
-  RETE ILLUMINAZIONE PUBBLICA
-  RETE UTENZE PRIVATE
-  LAMPIONE STRADALE

COMUNE DI DECIMOMANNU  
 PROVINCIA DI CAGLIARI

COMUNE DI DECIMOMANNU  
 PRATICA N. 4/81 - Prot. N. 4204  
 Piano di attuazione urbanistica e piano della  
 N. 16 del 17/11/2005  
 Approvato il 17/11/2005  
 Esclusa la zona di protezione  
 del 11/11/2005

PROGETTO DI UN PIANO DI  
 LOTTIZZAZIONE DI UN'AREA IN  
 DECIMOMANNU

COMUNE DI DECIMOMANNU  
 SERVIZIO COMUNICAZIONE E  
 SEMPLIFICAZIONE  
 SERVIZIO SEMPLIFICAZIONE  
 E SEMPLIFICAZIONE  
 SERVIZIO SEMPLIFICAZIONE  
 E SEMPLIFICAZIONE

PROGETTO



IMPIANTO RETI ELETTRICHE E  
 TELEFONICA  
 Pianta quotata, sezione,  
 parvicolari.

DOTTORE  
 GIACCARLO  
 BENVENUTO  
 ARCHITETTO

Studio: Via Cassia 22 - Cagliari  
 Tel. e fax 070/307993

Collaboratori: Geom. G. LEONI  
 Per. Agr. GIULIO P.

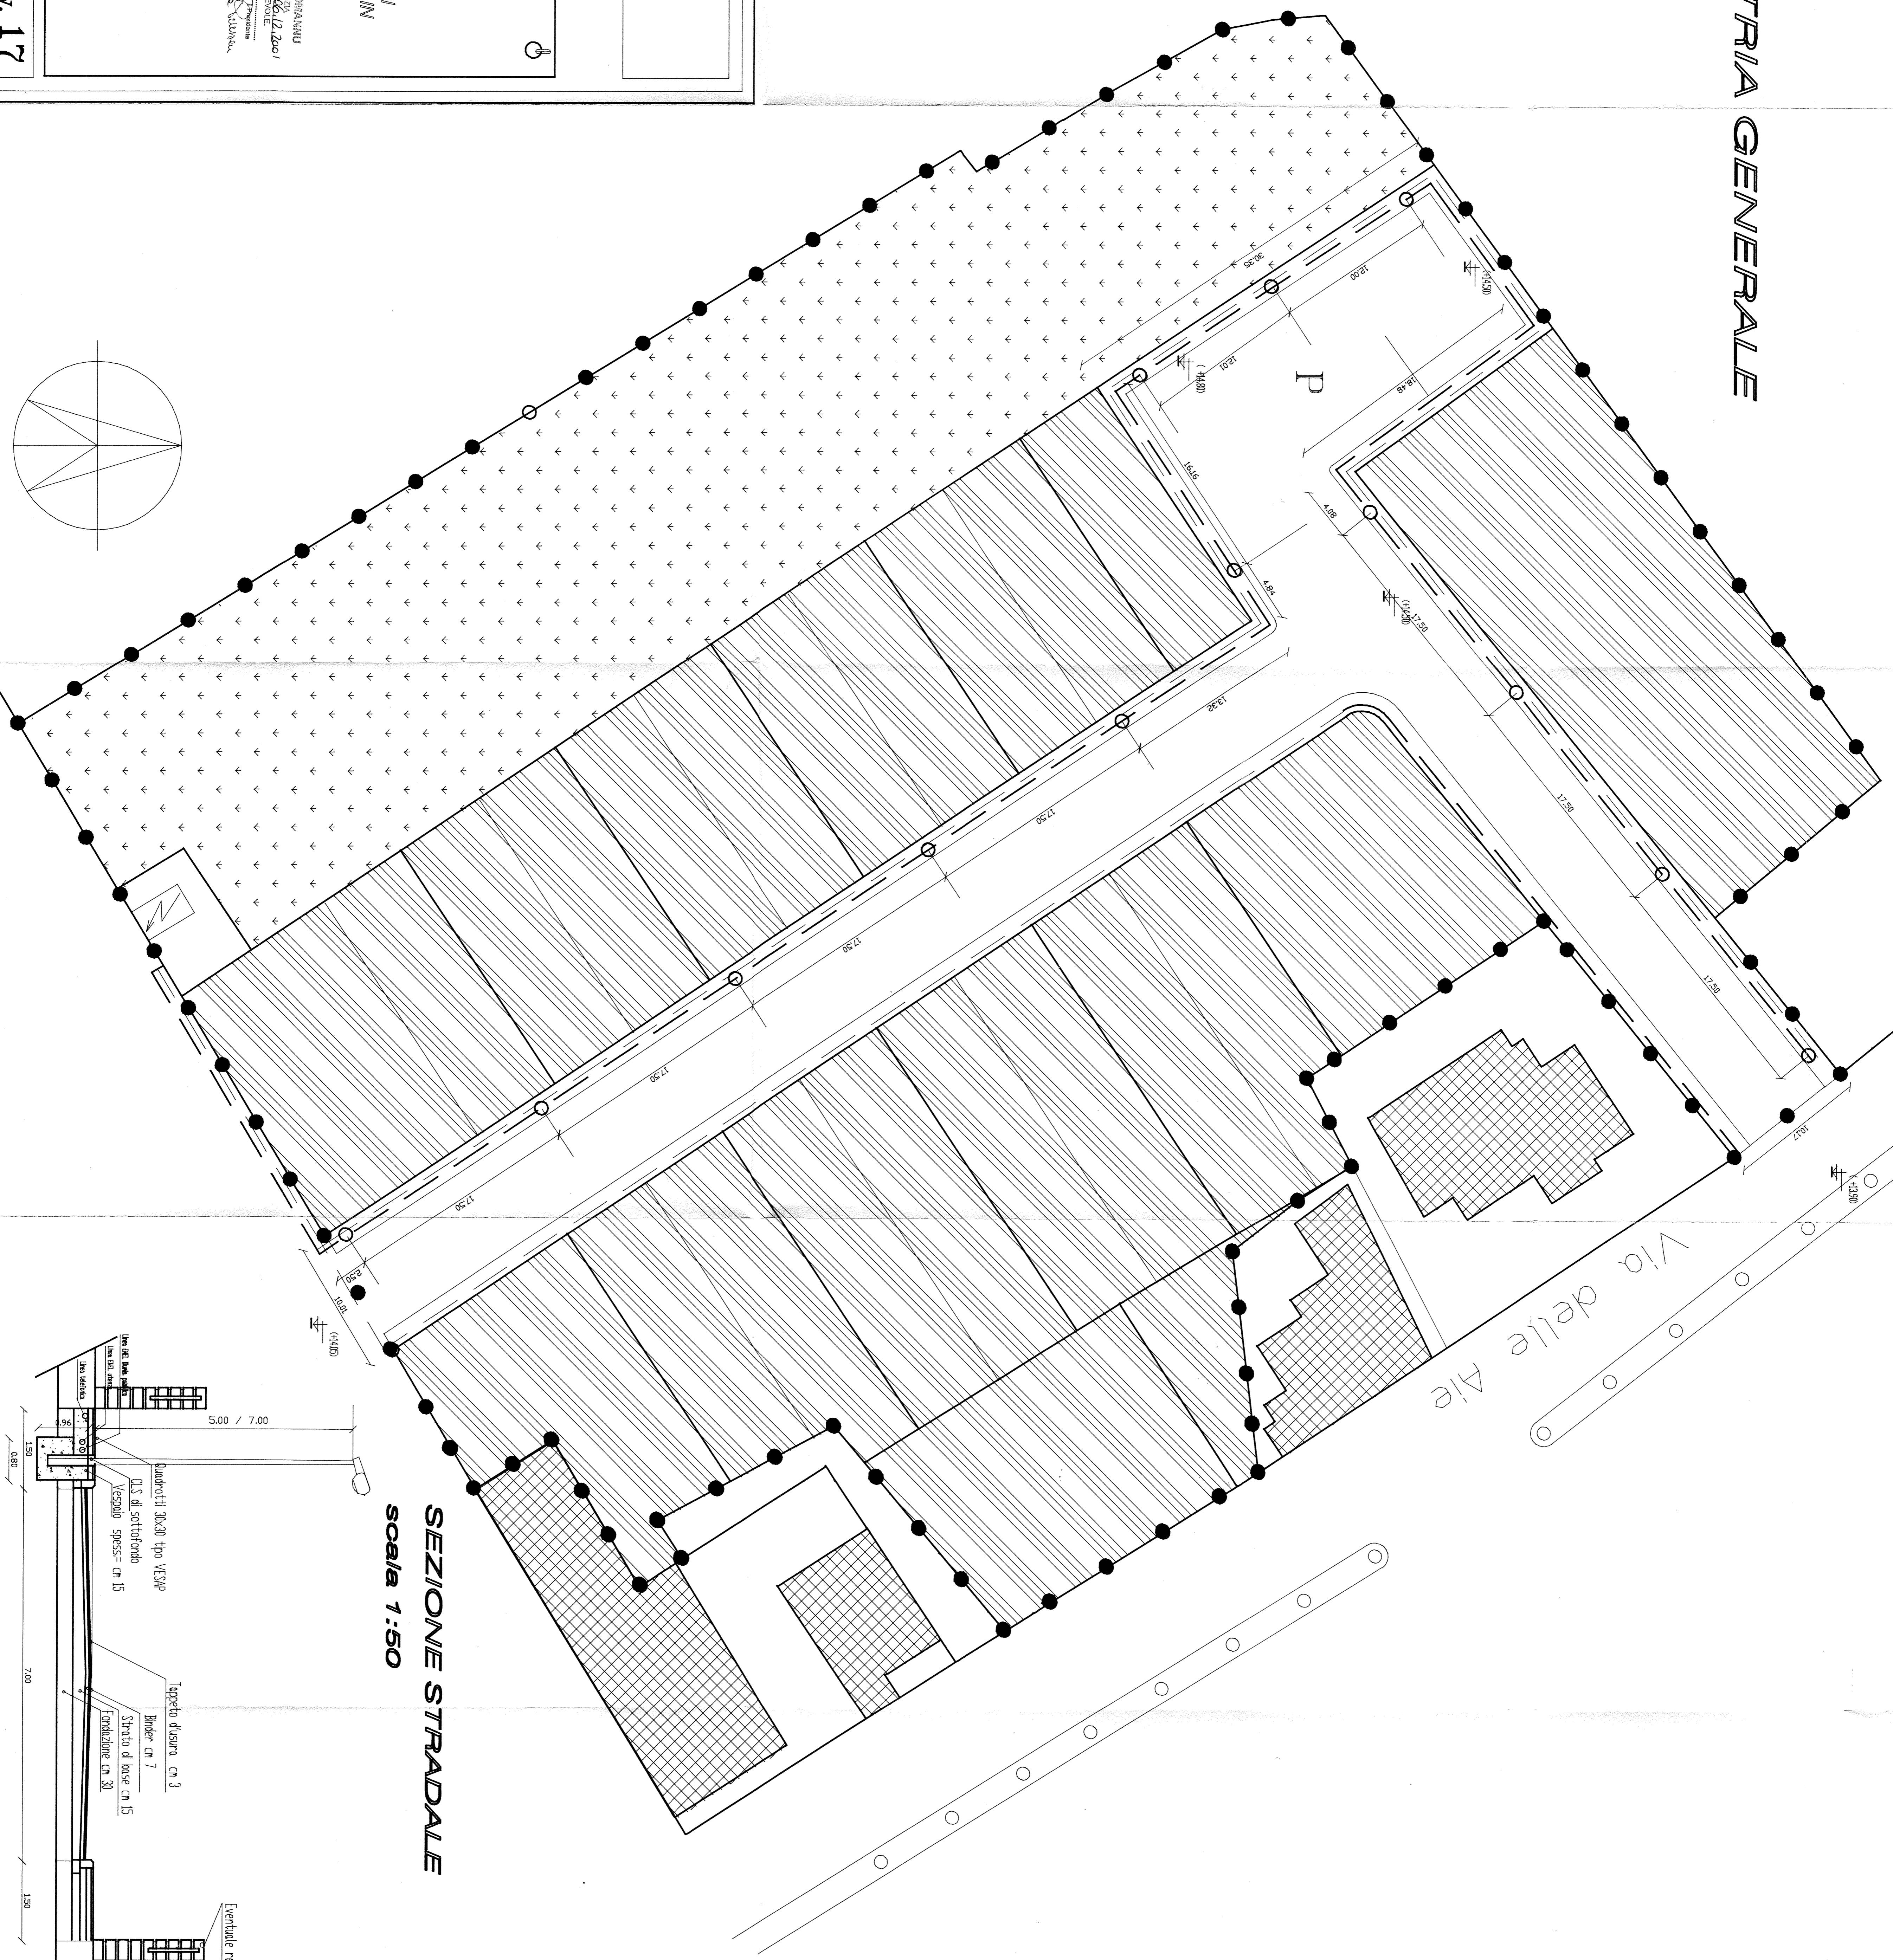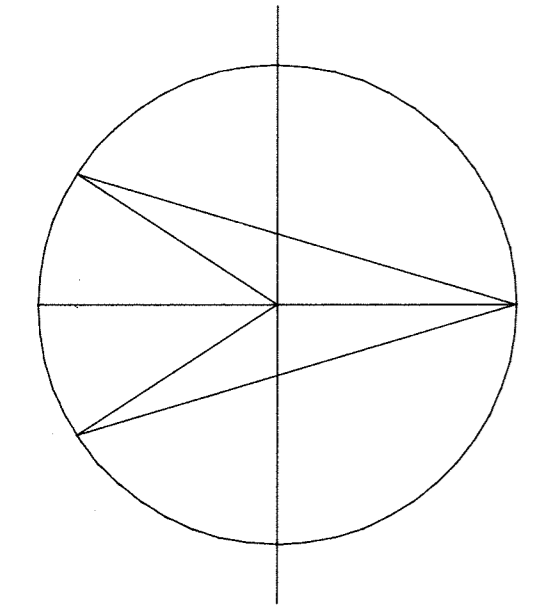TAV. 17



## SEZIONE STRADALE

scala 1:50

