



# STUDIO PLANI VOLUMETRICO Sc. 1:500

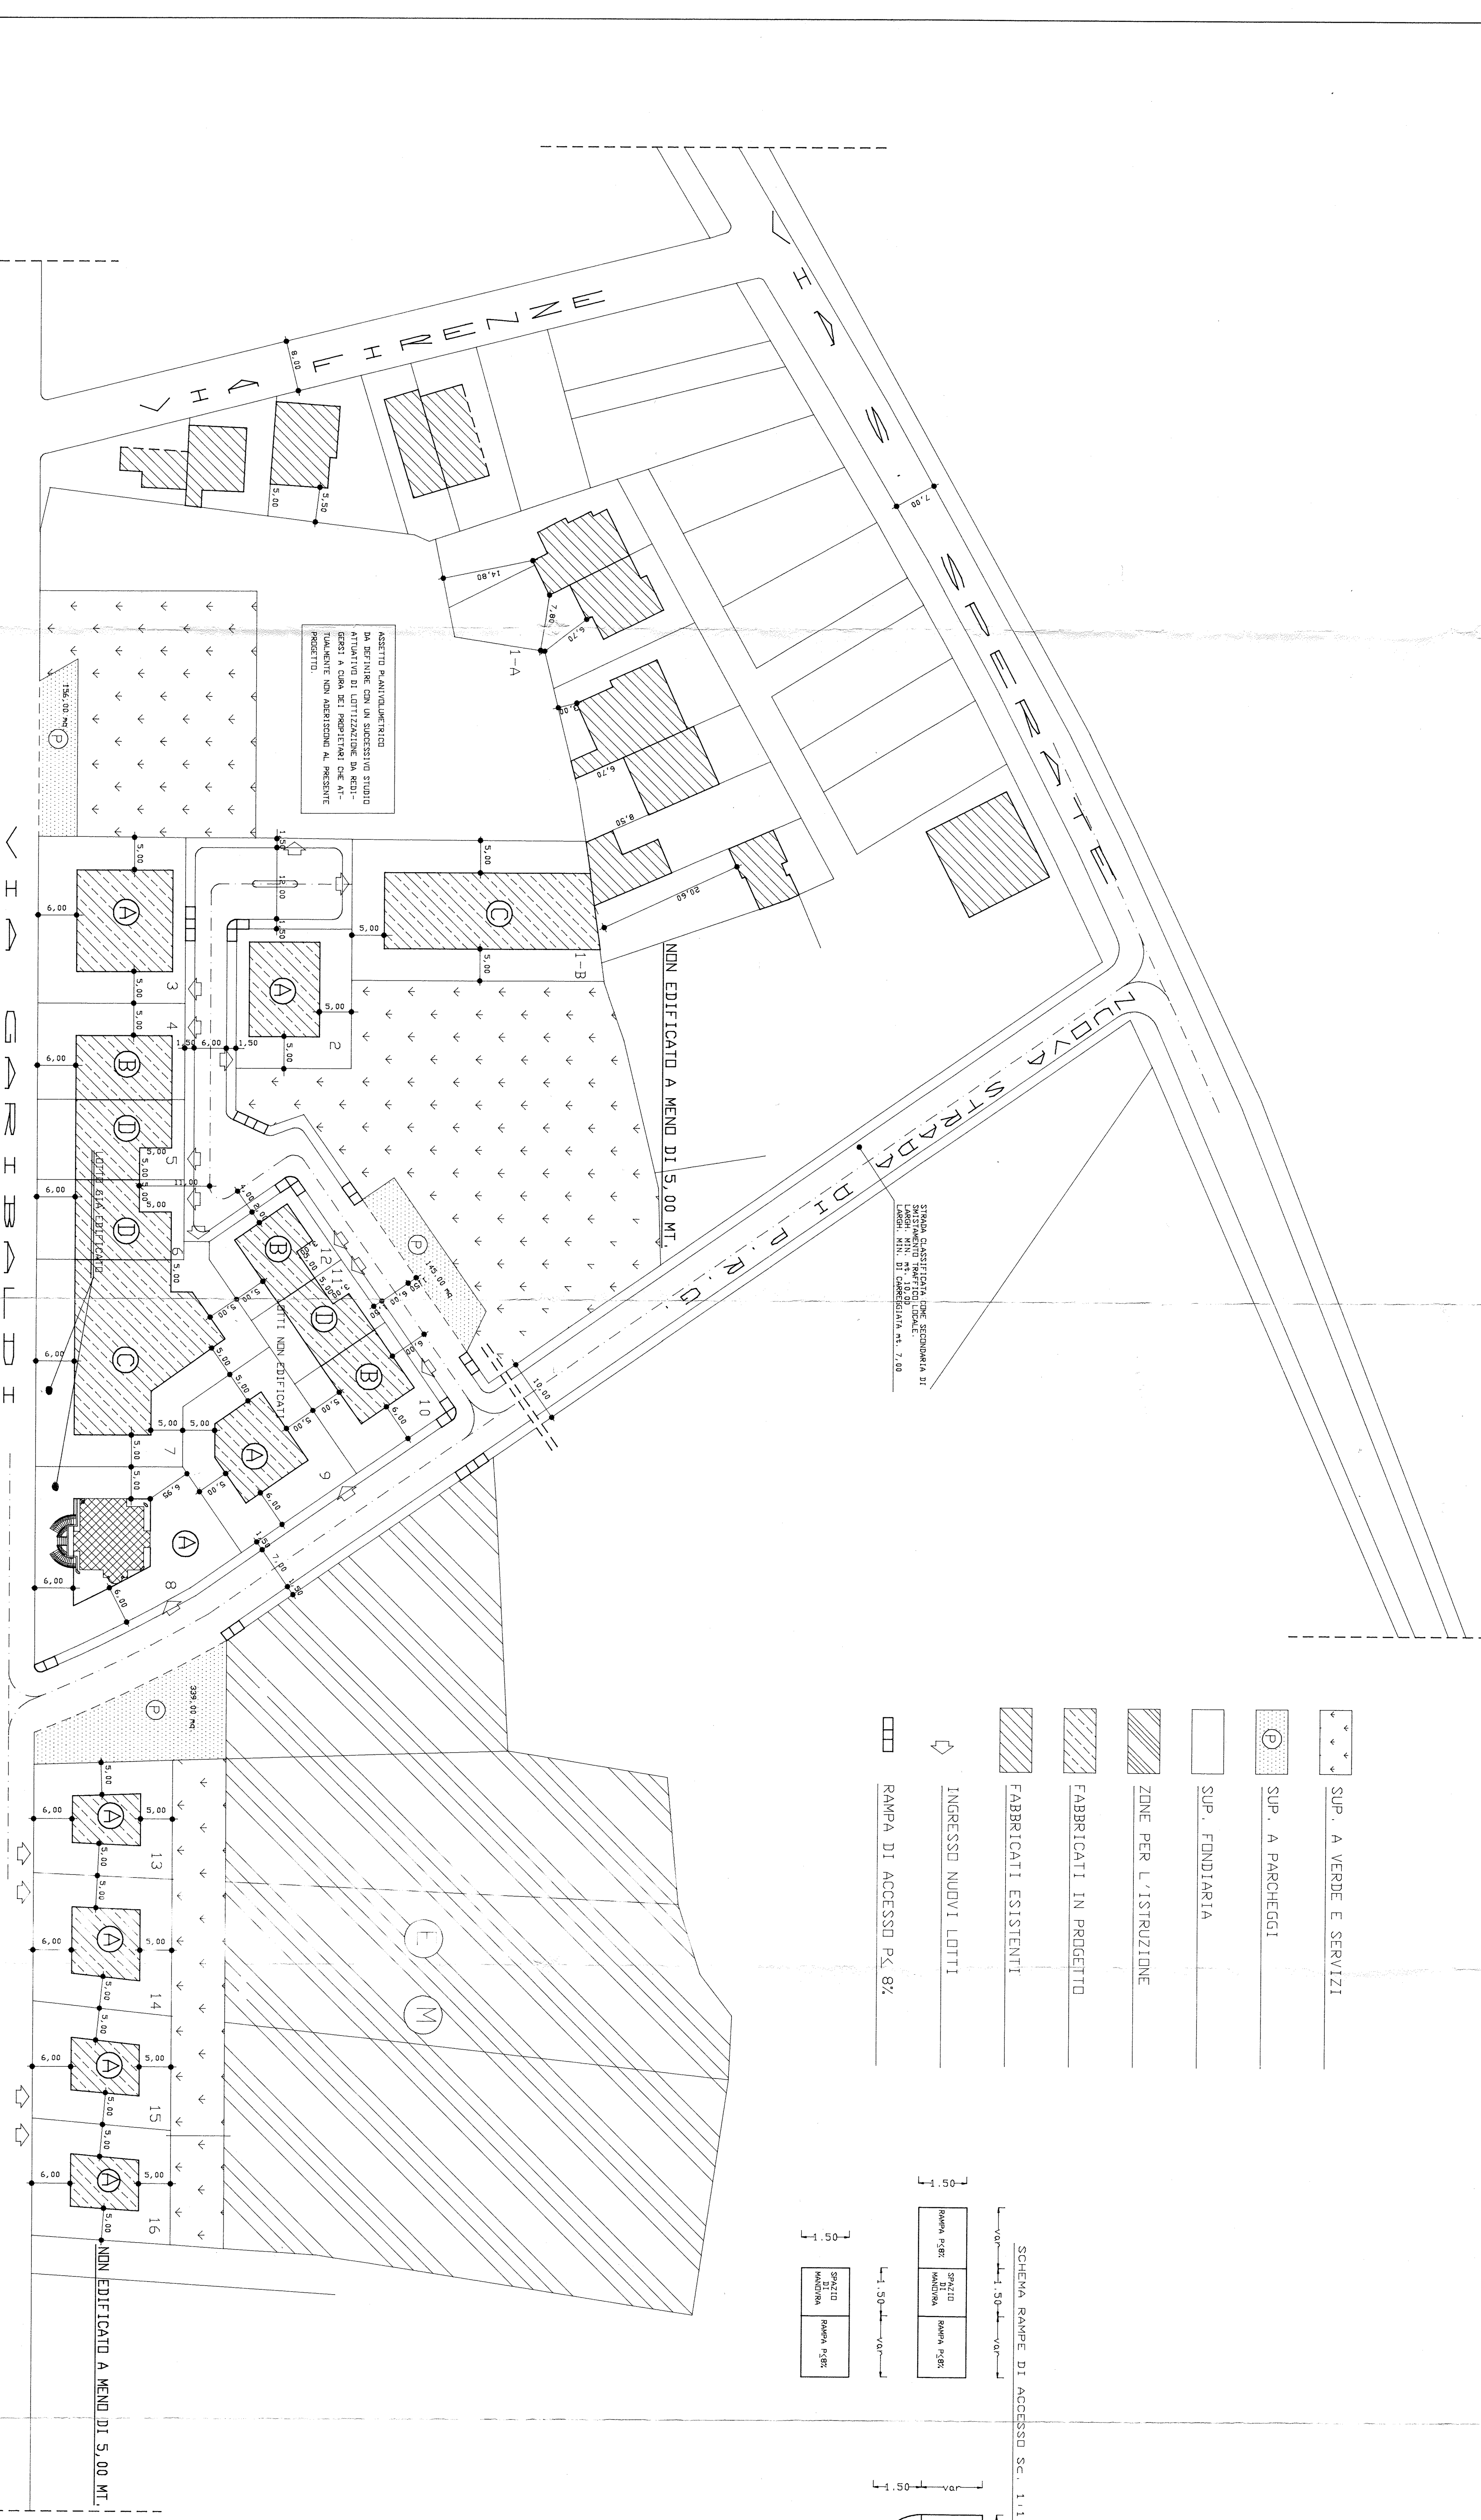

- SUP. A VERDE E SERVIZI
- SUP. A PARCHEGGI
- SUP. FONDARIA
- ZONE PER L'ISTRUZIONE
- FABBRICATI ESISTENTI
- INGRESSO NUOVI LOTTI
- RAMPA DI ACCESSO P<sub>c</sub> 8%

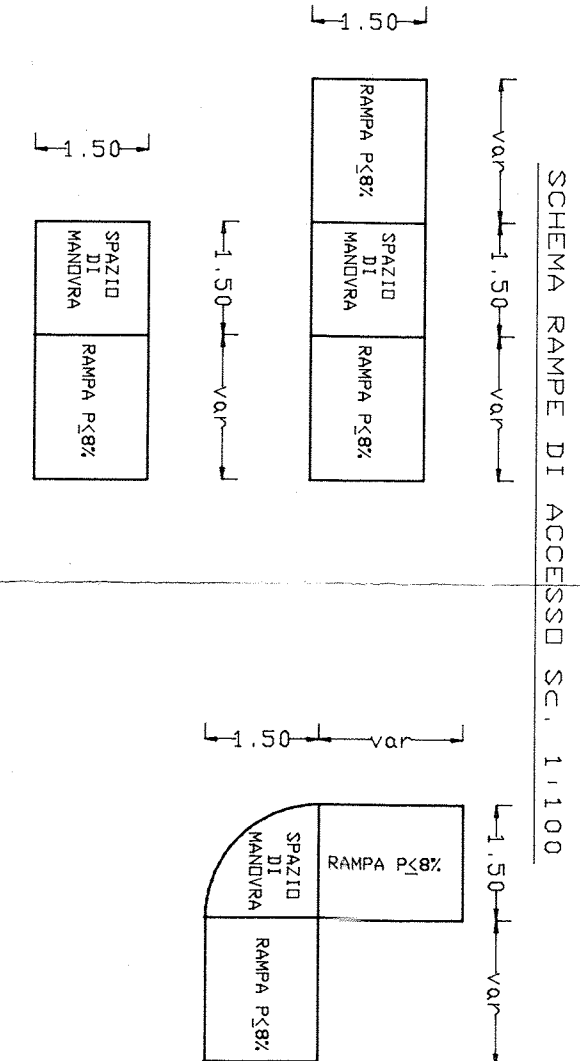

**COMUNE DI DECIMOMANNU**  
**PROVINCIA DI CAGLIARI**

**STUDIO PLANI VOLUMETRICO**  
DOTT. **PIRELLA VINCENZO**  
Via Parmenide n. 6-09039 Decimomannu  
Tel. 070-968489

**ORDINE REGIONALE**  
PROV. DI CAGLIARI  
**Arch. Pirella Vincenzo**

**DISSEgni AGGIORNATI AL:**  
SOSTITUISCE LA Tav. N. **3**

**TAVOLA GRAFICA N.**  
**3**

COMUNE DI DECIMOMANNU  
CONTRATTO INTERCOMUNALE  
SPAZIO N. 1115  
CANTIERE OPERATIVO  
CANTIERE OPERATIVO

*Attestato*

**Progetto:** **COMUNE DI DECIMOMANNU**  
**SESTO CANTIERE DEL**  
**VARIANTE ALLO STUDIO PLANI VOLUMETRICO LOTTEGGIATO IN LOCALITA'**  
**'IS ARCIOLAS'.**

**Agg. tav.:** **STUDIO PLANI VOLUMETRICO Sc. 1:500**

**Committente (s):**  
Sig. **PURBANO GIOVANNI**  
Sig.ra **GAI VINCENZA MARIA CRISTINA**  
Sig.ra **GAI GIOVANNA LUISA**