

**TABELLA SUPERFICI E VOLUMI APPROVATI**

DESTINAZIONE	LOTTO	SUPERFICIE	VOLUME	h max	h max
Residenziale	1	124,00 MQ.	365,00 MC	2,95	7,50 M.
Residenziale	2	124,00 MQ.	365,00 MC	2,95	7,50 M.
Residenziale	3	124,00 MQ.	365,00 MC	2,95	7,50 M.
Residenziale	4	124,00 MQ.	365,00 MC	2,95	7,50 M.
Residenziale	5	124,00 MQ.	365,00 MC	2,95	7,50 M.
Residenziale	6	124,00 MQ.	365,00 MC	2,95	7,50 M.
Residenziale	7	124,00 MQ.	365,00 MC	2,95	7,50 M.
Residenziale	8	124,00 MQ.	365,00 MC	2,95	7,50 M.
Residenziale	9	124,00 MQ.	365,00 MC	2,95	7,50 M.
Residenziale	10	124,00 MQ.	365,00 MC	2,95	7,50 M.
Residenziale	11	124,00 MQ.	365,00 MC	2,95	7,50 M.
Residenziale	12	124,00 MQ.	365,00 MC	2,95	7,50 M.
Residenziale	13	260,00MQ.	408,00 MC.	1,56	7,50 M.
Residenziale	14	226,00MQ.	409,80 MC.	1,81	7,50 M.
Residenziale	15	100,00 MQ.	---	---	---
Residenziale	16	126,00 MQ.	370,00 MC.	2,94	7,50 M.
Residenziale	17	141,00 MQ.	370,00 MC.	2,62	7,50 M.
Residenziale	18	168,00 MQ.	370,00 MC.	2,20	7,50 M.
Residenziale	19	167,00 MQ.	370,00 MC.	2,22	7,50 M.
Residenziale	20	165,00 MQ.	370,00 MC.	2,24	7,50 M.
Residenziale	21	143,00 MQ.	370,00 MC.	2,59	7,50 M.
Residenziale	22	141,00 MQ.	370,00 MC.	2,62	7,50 M.
Residenziale	23	141,00 MQ.	370,00 MC.	2,64	7,50 M.
Residenziale	24	140,00 MQ.	370,00 MC.	2,70	7,50 M.
Residenziale	25	137,00 MQ.	370,00 MC.	2,70	7,50 M.
Residenziale	26	133,00 MQ.	370,00 MC.	2,78	7,50 M.
Residenziale	27	225,00 MQ.	370,00 MC.	1,64	7,50 M.
Residenziale	28	735,00 MQ.	1932,00 MC.	2,63	7,50 M.
Residenziale	29	435,00MQ.	700,00 MC.	1,61	7,50 M.
Service connesse alla residenza					
Service connesse alla residenza					
Service connesse alla residenza					
<b>TOTALE SUPERFICI</b>		<b>5.072,00 MQ.</b>			
<b>TOTALE VOLUMI</b>			<b>12.308,80 MC.</b>		

**Le ALTEZZE MASSIME dei lotti sono state modificate in base alla variante del P.U.C.**


**TABELLA SUPERFICI E VOLUMI DI PROGETTO**

DESTINAZIONE	LOTTO	SUPERFICIE	VOLUME	h max	h max
Residenziale	1	124,00 MQ.	361,214 MC	2,91	9,00 M.
Residenziale	2	124,00 MQ.	361,214 MC	2,91	9,00 M.
Residenziale	3	124,00 MQ.	361,214 MC	2,91	9,00 M.
Residenziale	4	124,00 MQ.	361,214 MC	2,91	9,00 M.
Residenziale	5	124,00 MQ.	361,214 MC	2,91	9,00 M.
Residenziale	6	124,00 MQ.	361,214 MC	2,91	9,00 M.
Residenziale	7	124,00 MQ.	361,214 MC	2,91	9,00 M.
Residenziale	8	124,00 MQ.	361,214 MC	2,91	9,00 M.
Residenziale	9	124,00 MQ.	361,214 MC	2,91	9,00 M.
Residenziale	10	124,00 MQ.	361,214 MC	2,91	9,00 M.
Residenziale	11	124,00 MQ.	361,214 MC	2,91	9,00 M.
Residenziale	12	124,00 MQ.	361,214 MC	2,91	9,00 M.
Residenziale	13	260,00MQ.	406,721 MC.	1,56	9,00 M.
Residenziale	14	226,00MQ.	397,335 MC.	1,76	9,00 M.
Residenziale	15	100,00 MQ.	---	---	---
Residenziale	16	126,00 MQ.	367,335 MC	2,92	9,00 M.
Residenziale	17	141,00 MQ.	367,335 MC	2,61	9,00 M.
Residenziale	18	168,00 MQ.	367,335 MC	2,19	9,00 M.
Residenziale	19	167,00 MQ.	367,335 MC	2,20	9,00 M.
Residenziale	20	165,00 MQ.	367,335 MC	2,23	9,00 M.
Residenziale	21	143,00 MQ.	367,335 MC	2,57	9,00 M.
Residenziale	22	141,00 MQ.	367,335 MC	2,61	9,00 M.
Residenziale	23	141,00 MQ.	367,335 MC	2,61	9,00 M.
Residenziale	24	140,00 MQ.	367,335 MC	2,62	9,00 M.
Residenziale	25	137,00 MQ.	367,335 MC	2,68	9,00 M.
Residenziale	26	133,00 MQ.	367,335 MC	2,78	9,00 M.
Residenziale	27	225,00 MQ.	368,770 MC.	1,64	9,00 M.
Residenziale	28	735,00 MQ.	1932,00 MC.	2,63	9,00 M.
Residenziale	29	435,00MQ.	700,00 MC.	1,62	9,00 M.
Service connesse alla residenza					
Service connesse alla residenza					
Service connesse alla residenza					
<b>TOTALE SUPERFICI</b>		<b>5.072,00 MQ.</b>			
<b>TOTALE VOLUMI</b>			<b>12.308,80 MC.</b>		

**Legenda**

- LIMITE DI LOTTIZZAZIONE
- ▤ FABBRICATI ESISTENTI
- ▭ SUPERFICIE S/1 - S/2 - S/3
- ▭ SUPERFICIE S/4
- ▭ LIMITI DI MASSIMO INDIRIZZO DEL FABBRICATO
- ▭ CABINA ENEL

**PIANTA PLANIVOLUMMETRICO APPROVATO**  
scala 1:200

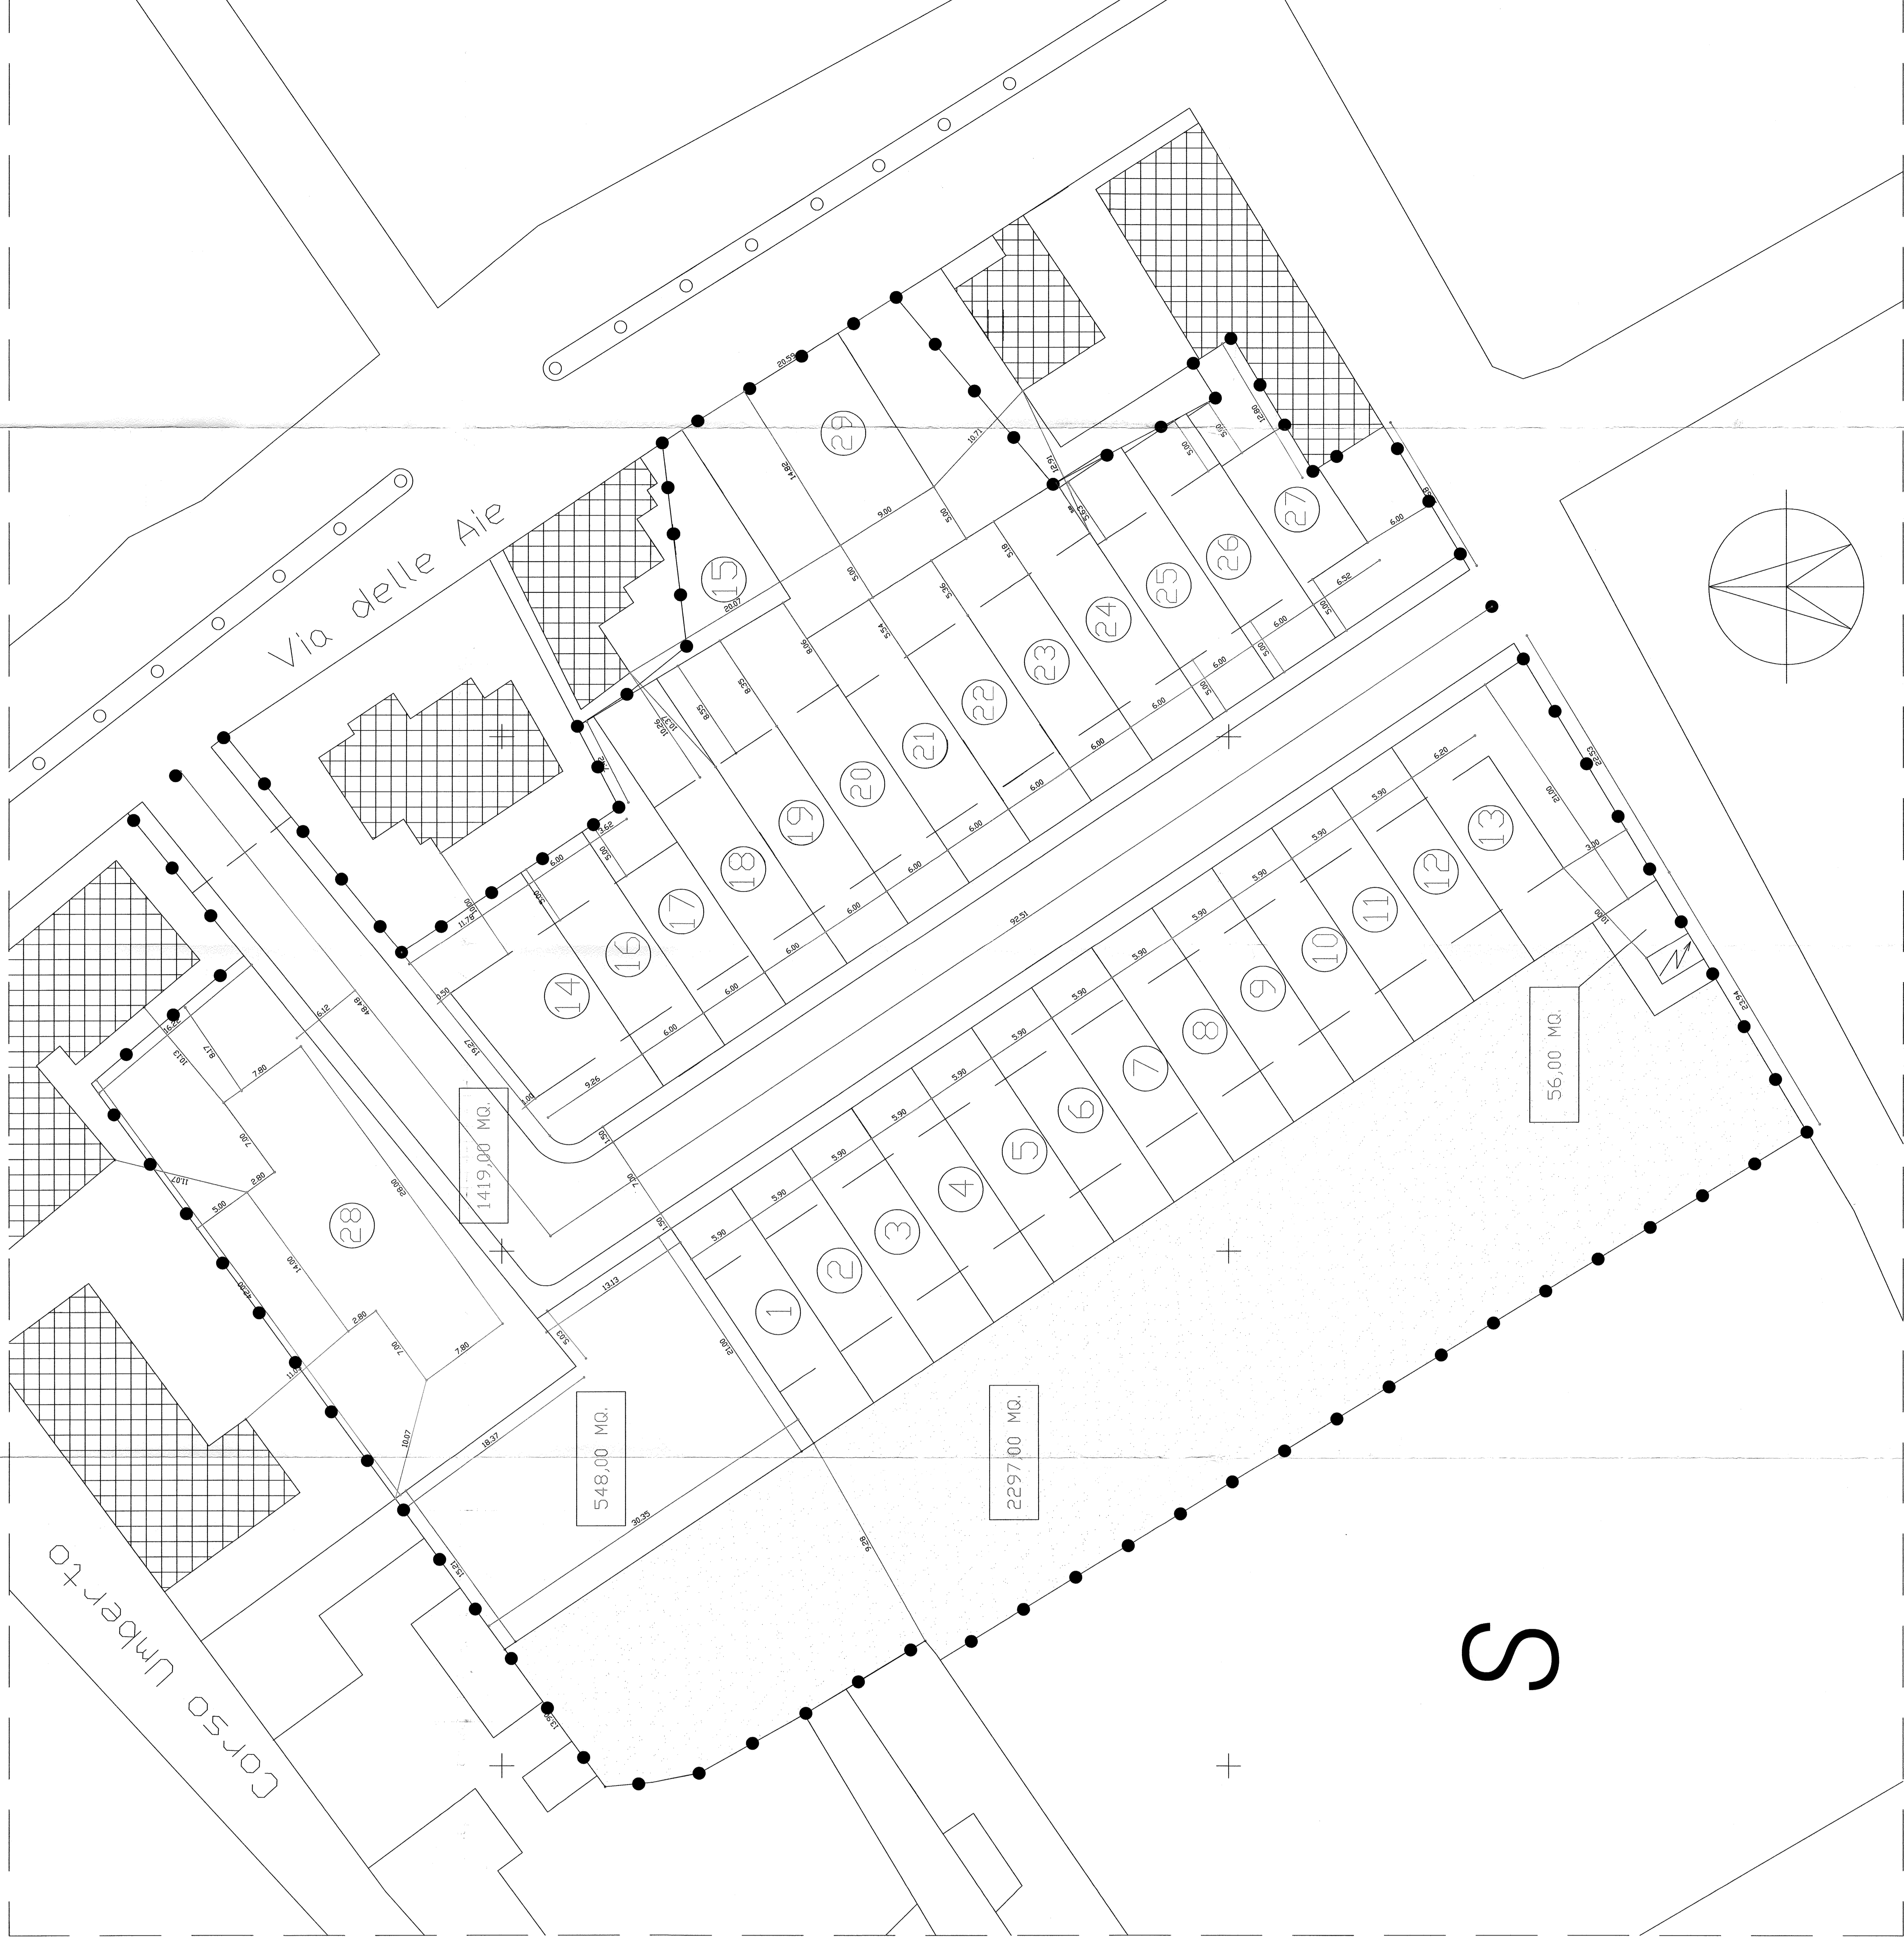

**Comune di Decimomannu**  
**Ufficio Edilizia Privata e Urbanistica**

Progetto di Urbanistica sostituito per adeguamento all'atto alla Variante del P.U.C. nella lottizzazione "LUSMA".

Comitato Immobiliare Marcellini srl  
Via S. Maria 10 - 07020 Decimomannu (SU)  
P.I. 02000000909  
Tel. 070 262000

Progettista:  
Ing. Marcellini Andrea  
Ing. Piga Massimiliano  
Via Monserrato 268 09028 Sestu, Ca  
Tel./fax 070 262000

ORDINE INGEGNERI  
PROVINCIA DI CAGLIARI  
N. 4524  
C.A.P. 07010000000