


STUDIO PLANIVOLUMETRICO SC. 1:200

PIANO ATTUATIVO PRIVATO
NON EDIFICATO A MEND
DI m. 10

NON EDIFICATO A MEND
DI m. 10

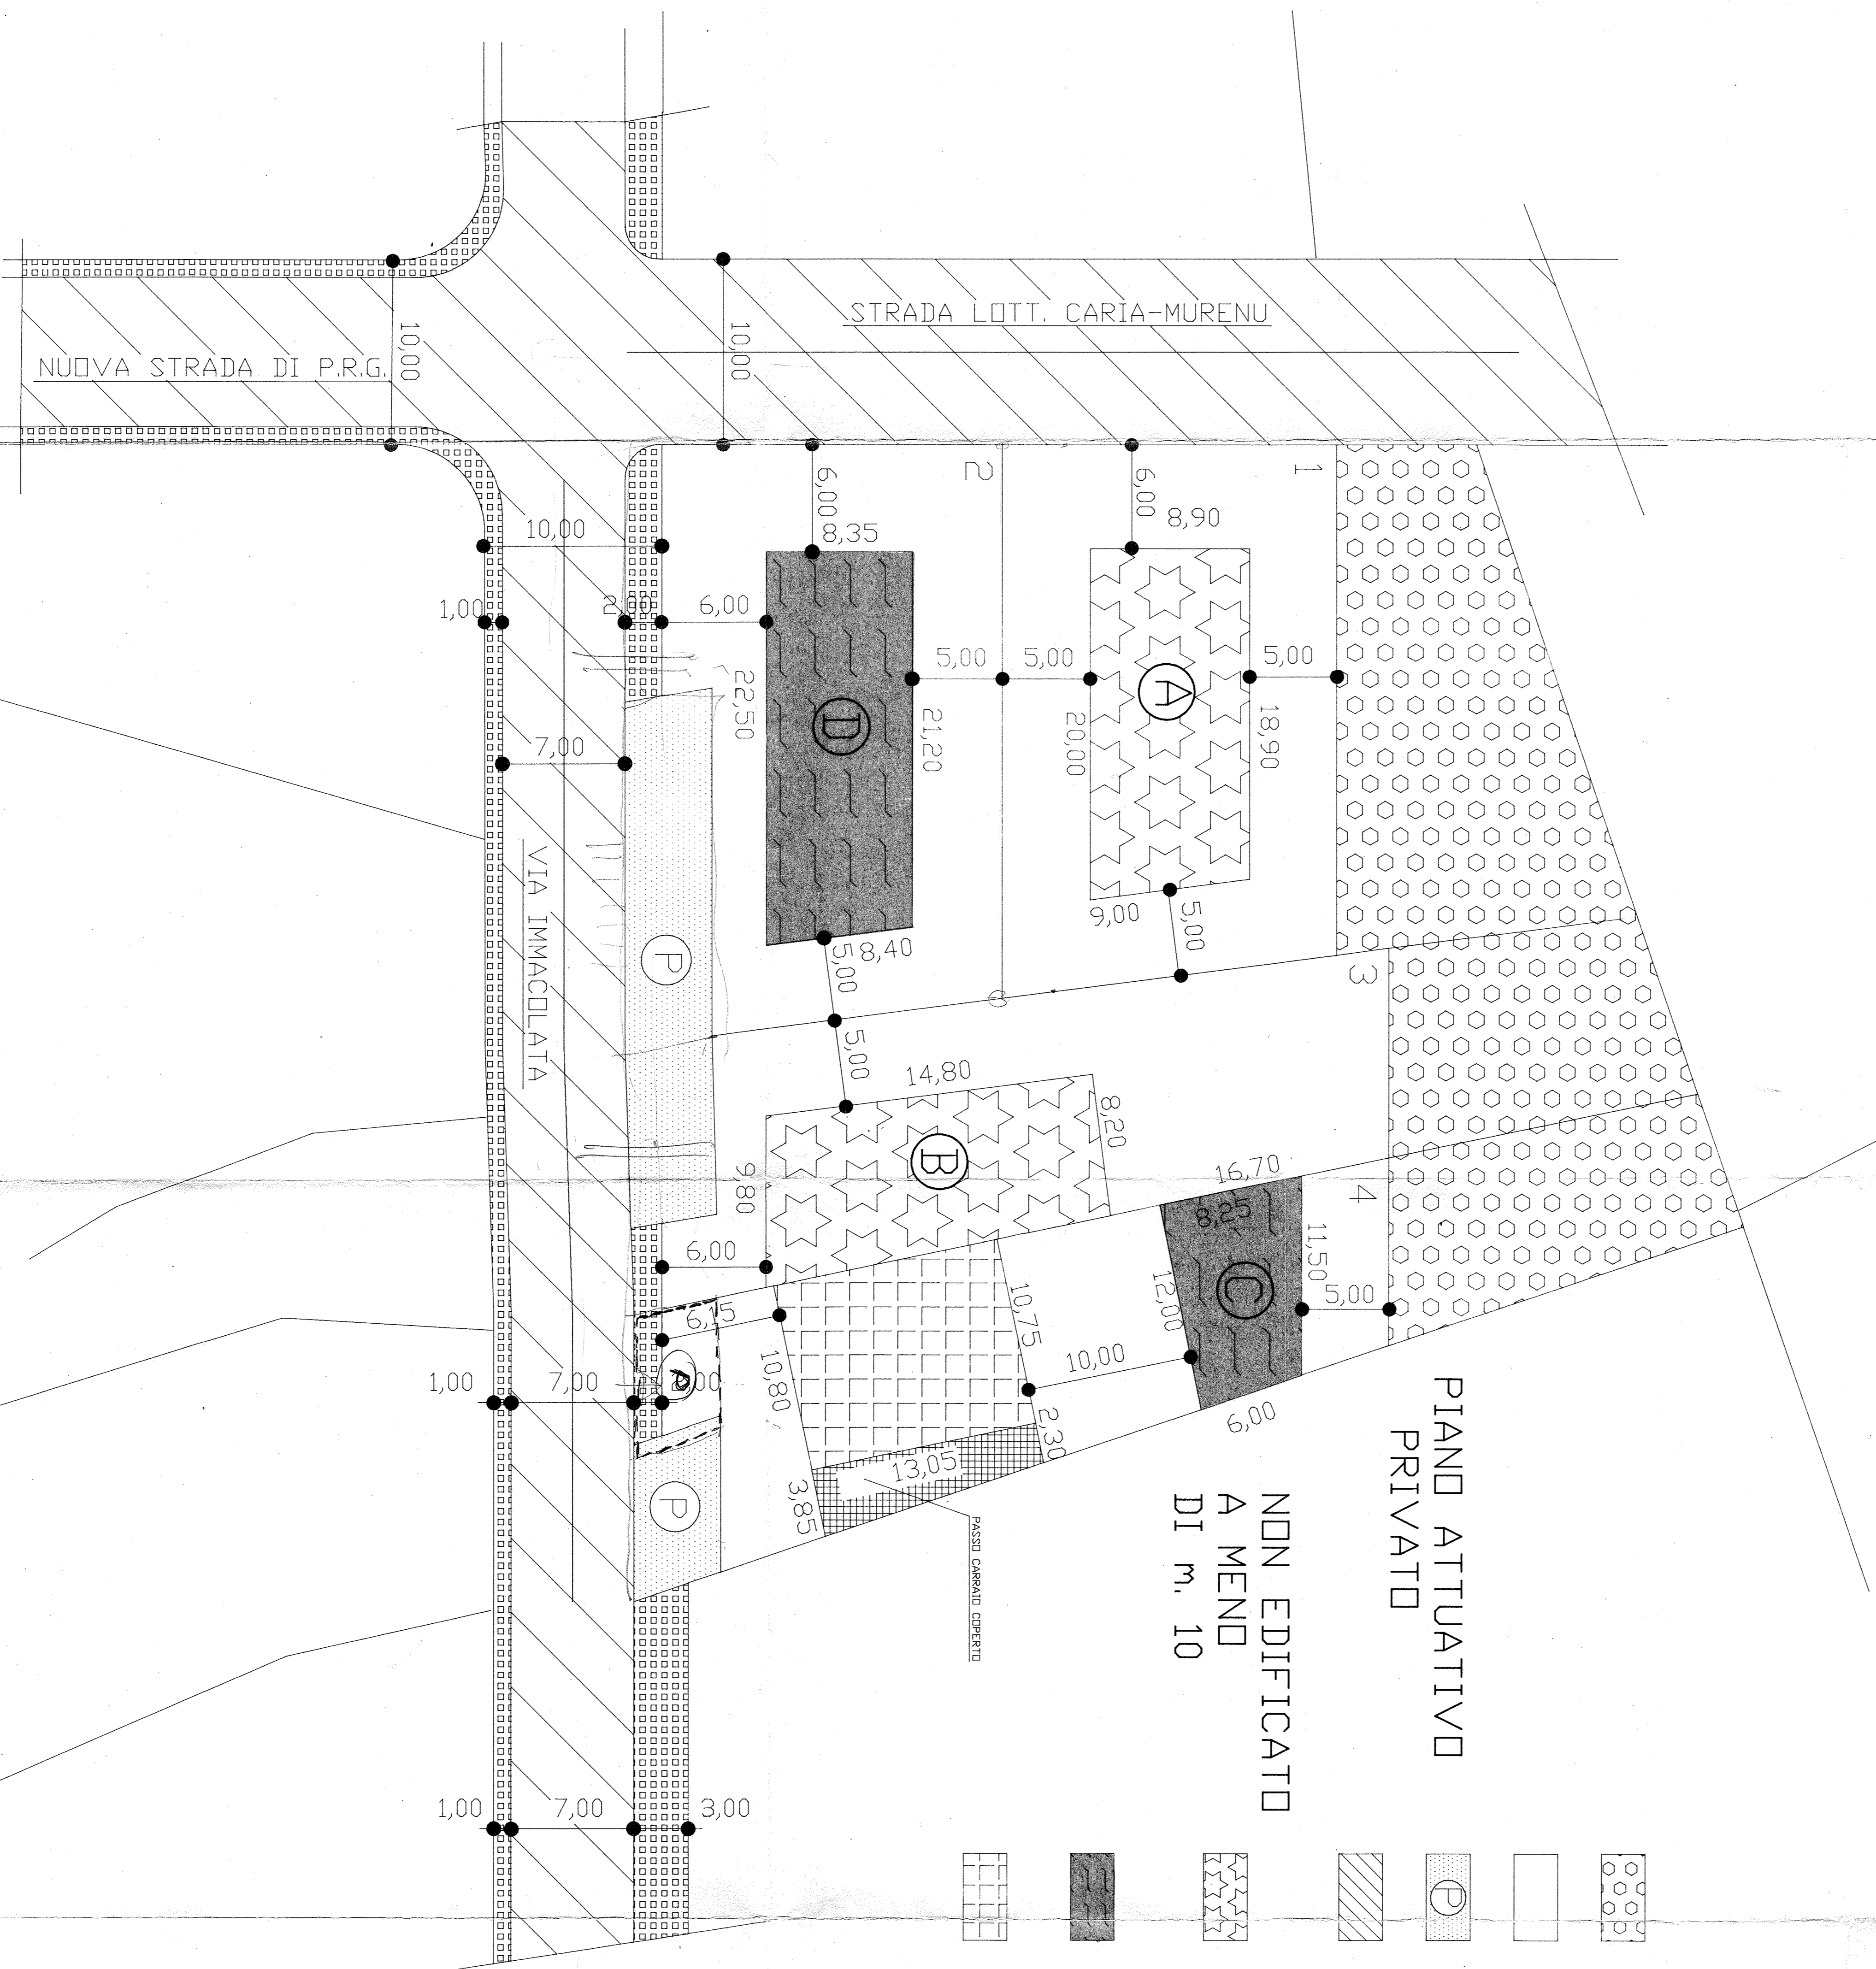

- VERDE
- LOTTI
- PARCHEGGI
- VIABILITA'
- LOTTI ESCLUSI DALLA LOTTIZ. MA INTERESSATI ALL'INTERVENTO
- INGOMBRO FABBRICATI
- FABBRICATI ESISTENTI



COMUNE DI DECIMOMANNU

DOT. ING. GIOVANNI TURRANO
VIA PARROCCHIALE, 6 TEL. 079-86468
06033 DECIMOMANNU - CA -

Progetto: PL. PIANO DI LOTTIZZAZIONE IN SANALTA'

OGGETTO: LAVORAZIONE PER LA LOTTIZZAZIONE IN SANALTA'

COMITENTE(I):
S.P. S. MARCO S. GIOVANNI
S.P. S. MARCO S. GIOVANNI

DATA