



PLANIMETRIA scala 1:500

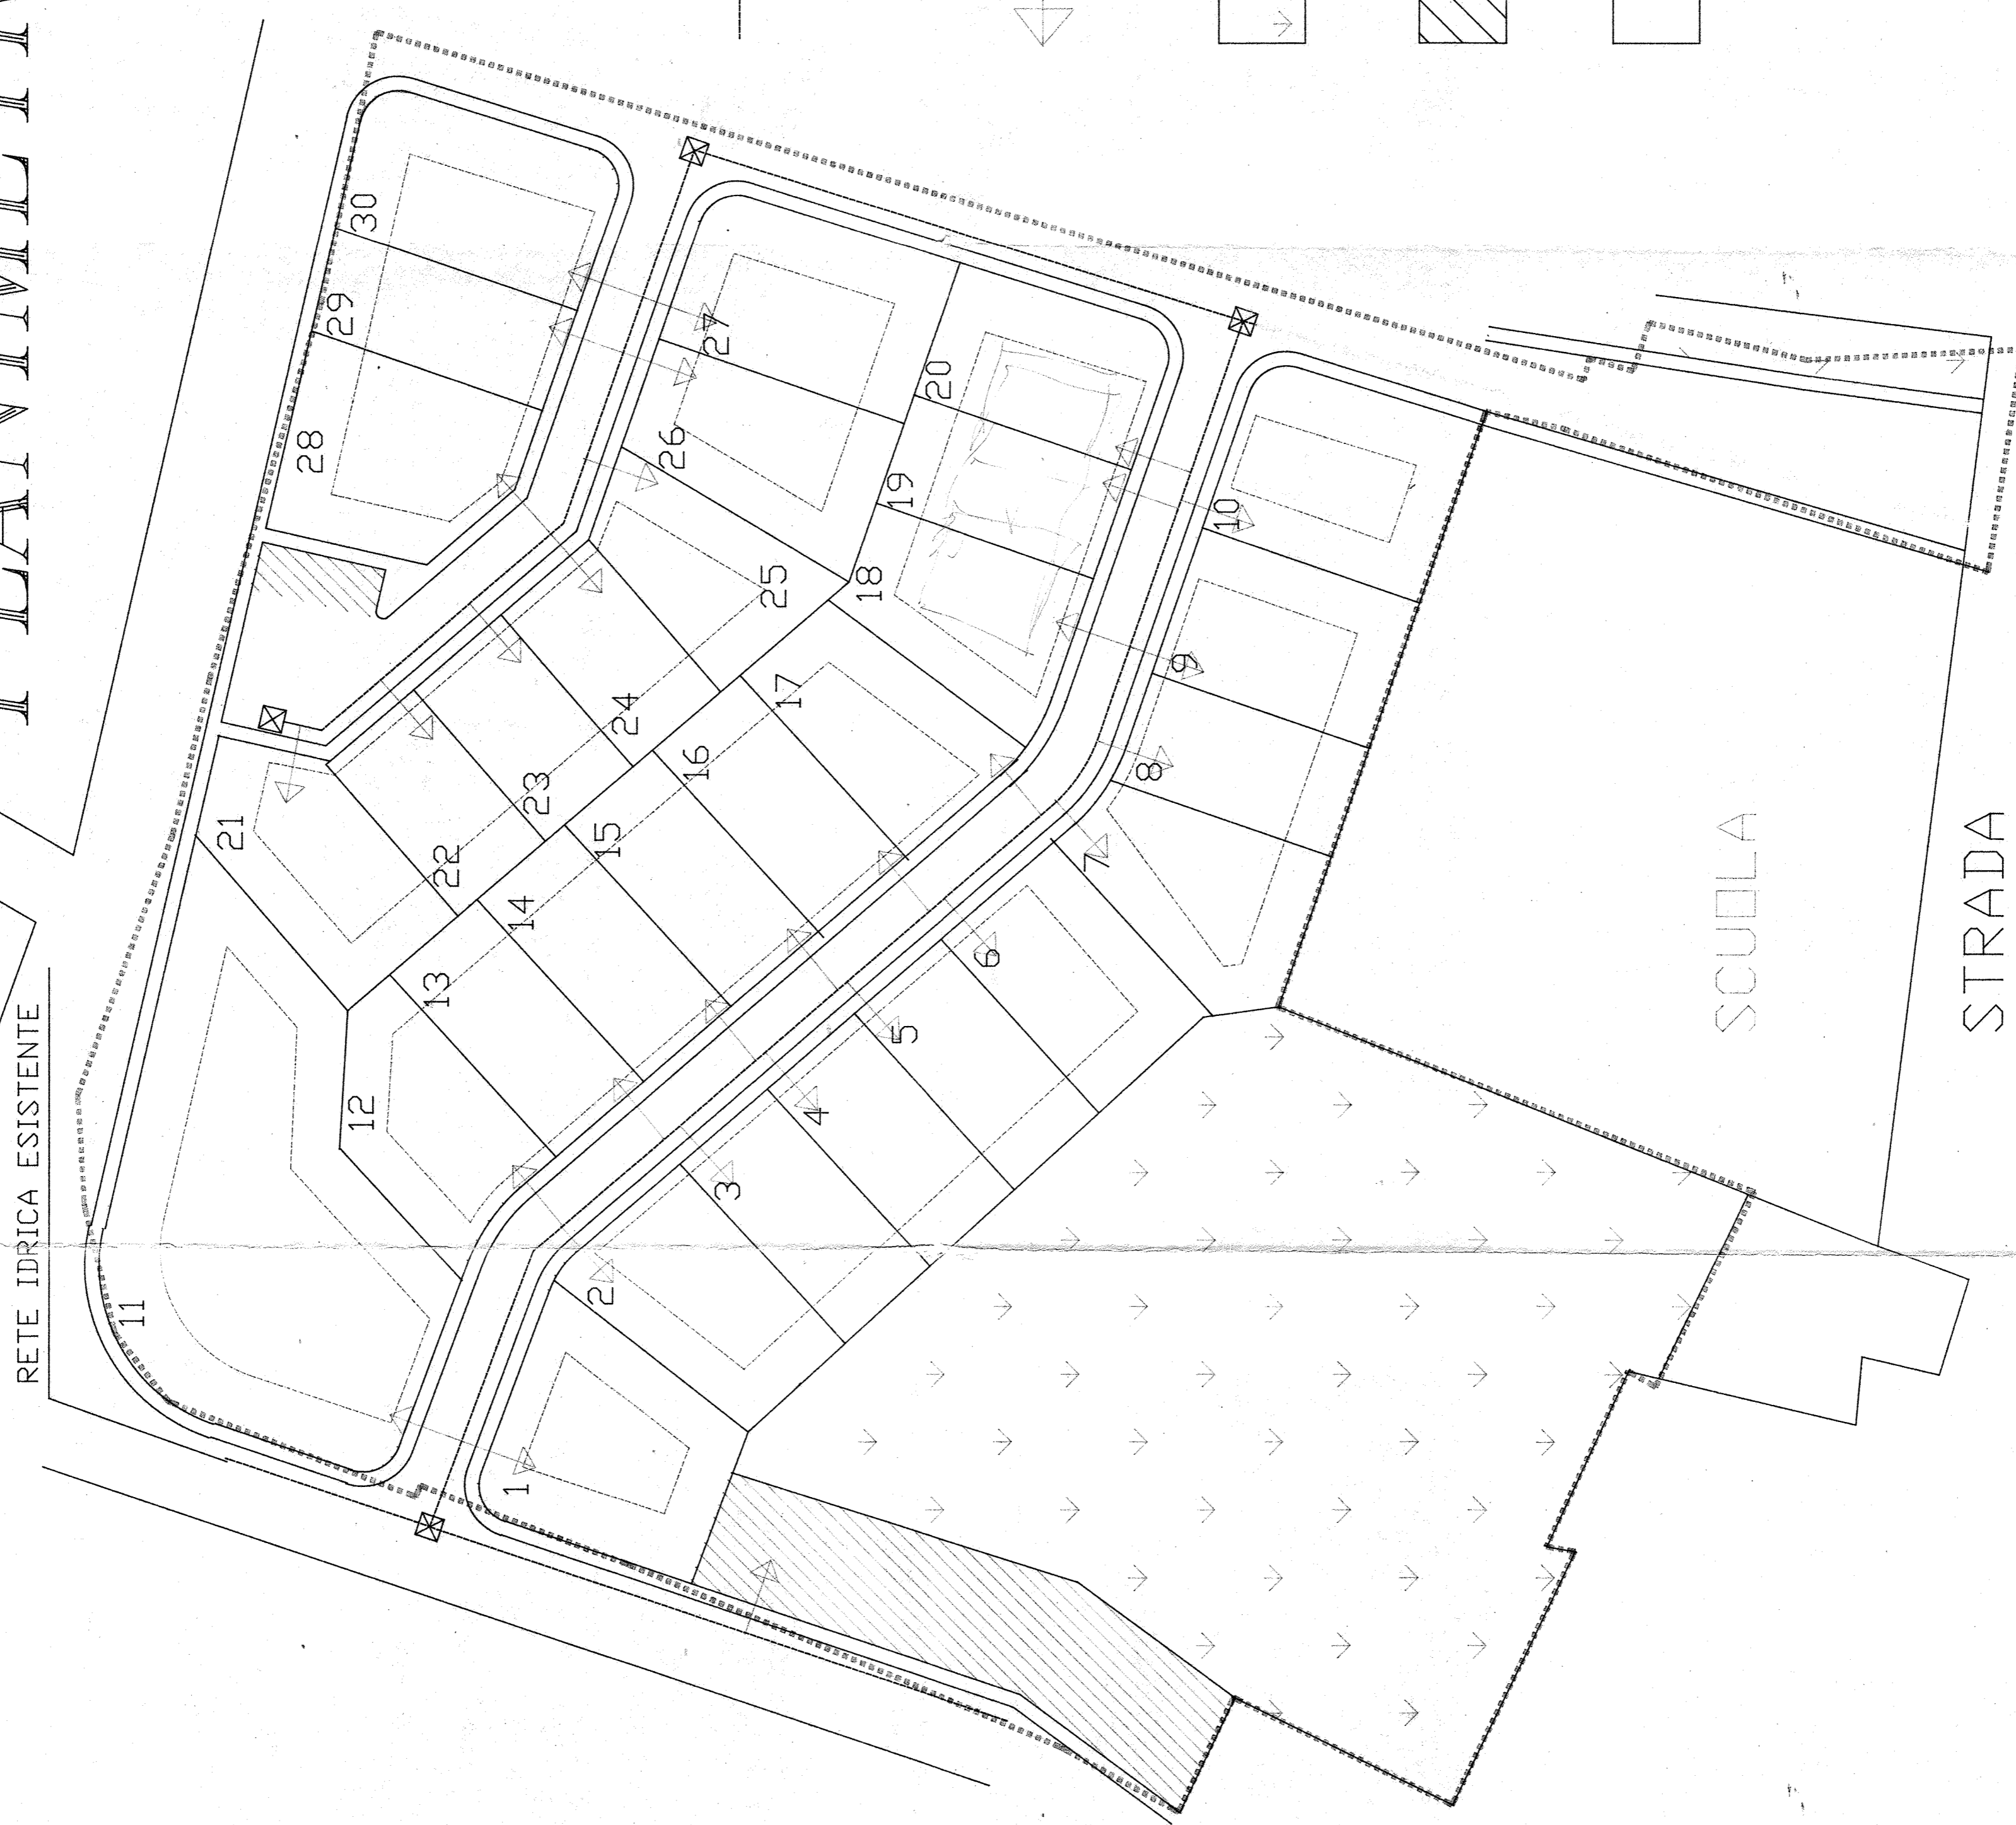

RETE IDRICA ESISTENTE

RETE IDRICA

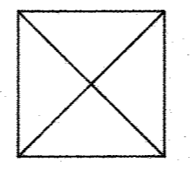


POZZETTO


ALLACCIO IDRICO




VERDE E SERVIZI

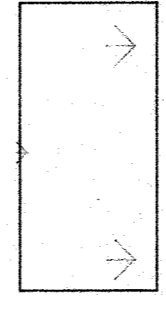

PARCHEGGI

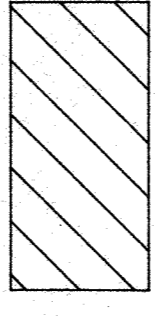

VIABILITA'

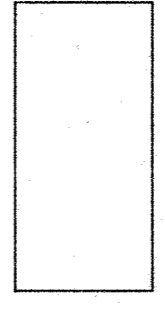

SCUOLA

STRADA

COMUNE DI DECIMOMANNU
 PRATICA N. 57/91 Prot. n. 235/91
 VISTO, SI APPROVA in conformità al parere della
 Commissione Edilizia esposto nella seduta
 N. 9/91 del 22.05.1991
 Alligato n. 4, 5, 6, 7, 8, 9, 10, 11, 12, 13, 14, 15, 16, 17, 18, 19, 20, 21, 22, 23, 24, 25, 26, 27, 28, 29, 30
 del 20 APR. 1991
 Il Sindaco *Angelo Melis*
 Il Segretario *Paolo Albu*

COMUNE DI DECIMOMANNU
 COMMISSIONE EDILIZIA
 SEDUTA N. 9 DEL 21 U. 1993
 SI ESPRIME PARERE FAVOREVOLE
 Il Presidente *Angelo Melis*

COMUNE DI DECIMOMANNU
 COMMISSIONE EDILIZIA

Pratica N. 57/91 del 5 MAG. 1992 COMUNE DI DECIMOMANNU
 COMMISSIONE EDILIZIA
 Seduta n. 9 del 21 U. 1993
 Il Presidente *Angelo Melis*
 Geom. Sergio Cattaui
 Ing. Giovanni D'Urbandio
 Ing. Celestino Murru
 Geom. Paolo Pala
 Geom. Angelo Melis
 Sig. Luigi Orzau *Dadau Luigi*

ING. GIORGIO MOSTALLINO
 Via Piave n.82 - ASSEMINI - (CA) TEL. 940559

COMUNE DI DECIMOMANNU - PROV. CA

progetto :

LOTTIZZAZIONE PUDDU E
 PIU'

IL TECNICO IN INGEGNERIA
 G. MOSTALLINO
 PROVINCIA CAGLIARI
 C. Ed. I. R. s.r.l.
 Mercanti 17 - Tel. 070 940559
 09033 ASSEMINI (CA)
 Part. IVA n. 010 850020

data

Tavola
 4

I committenti
*Giudice Antonucci
 Paolo Antonucci
 Gian Antonucci*

RETE IDRICA