


# PLANIMETRIA scala 1:500

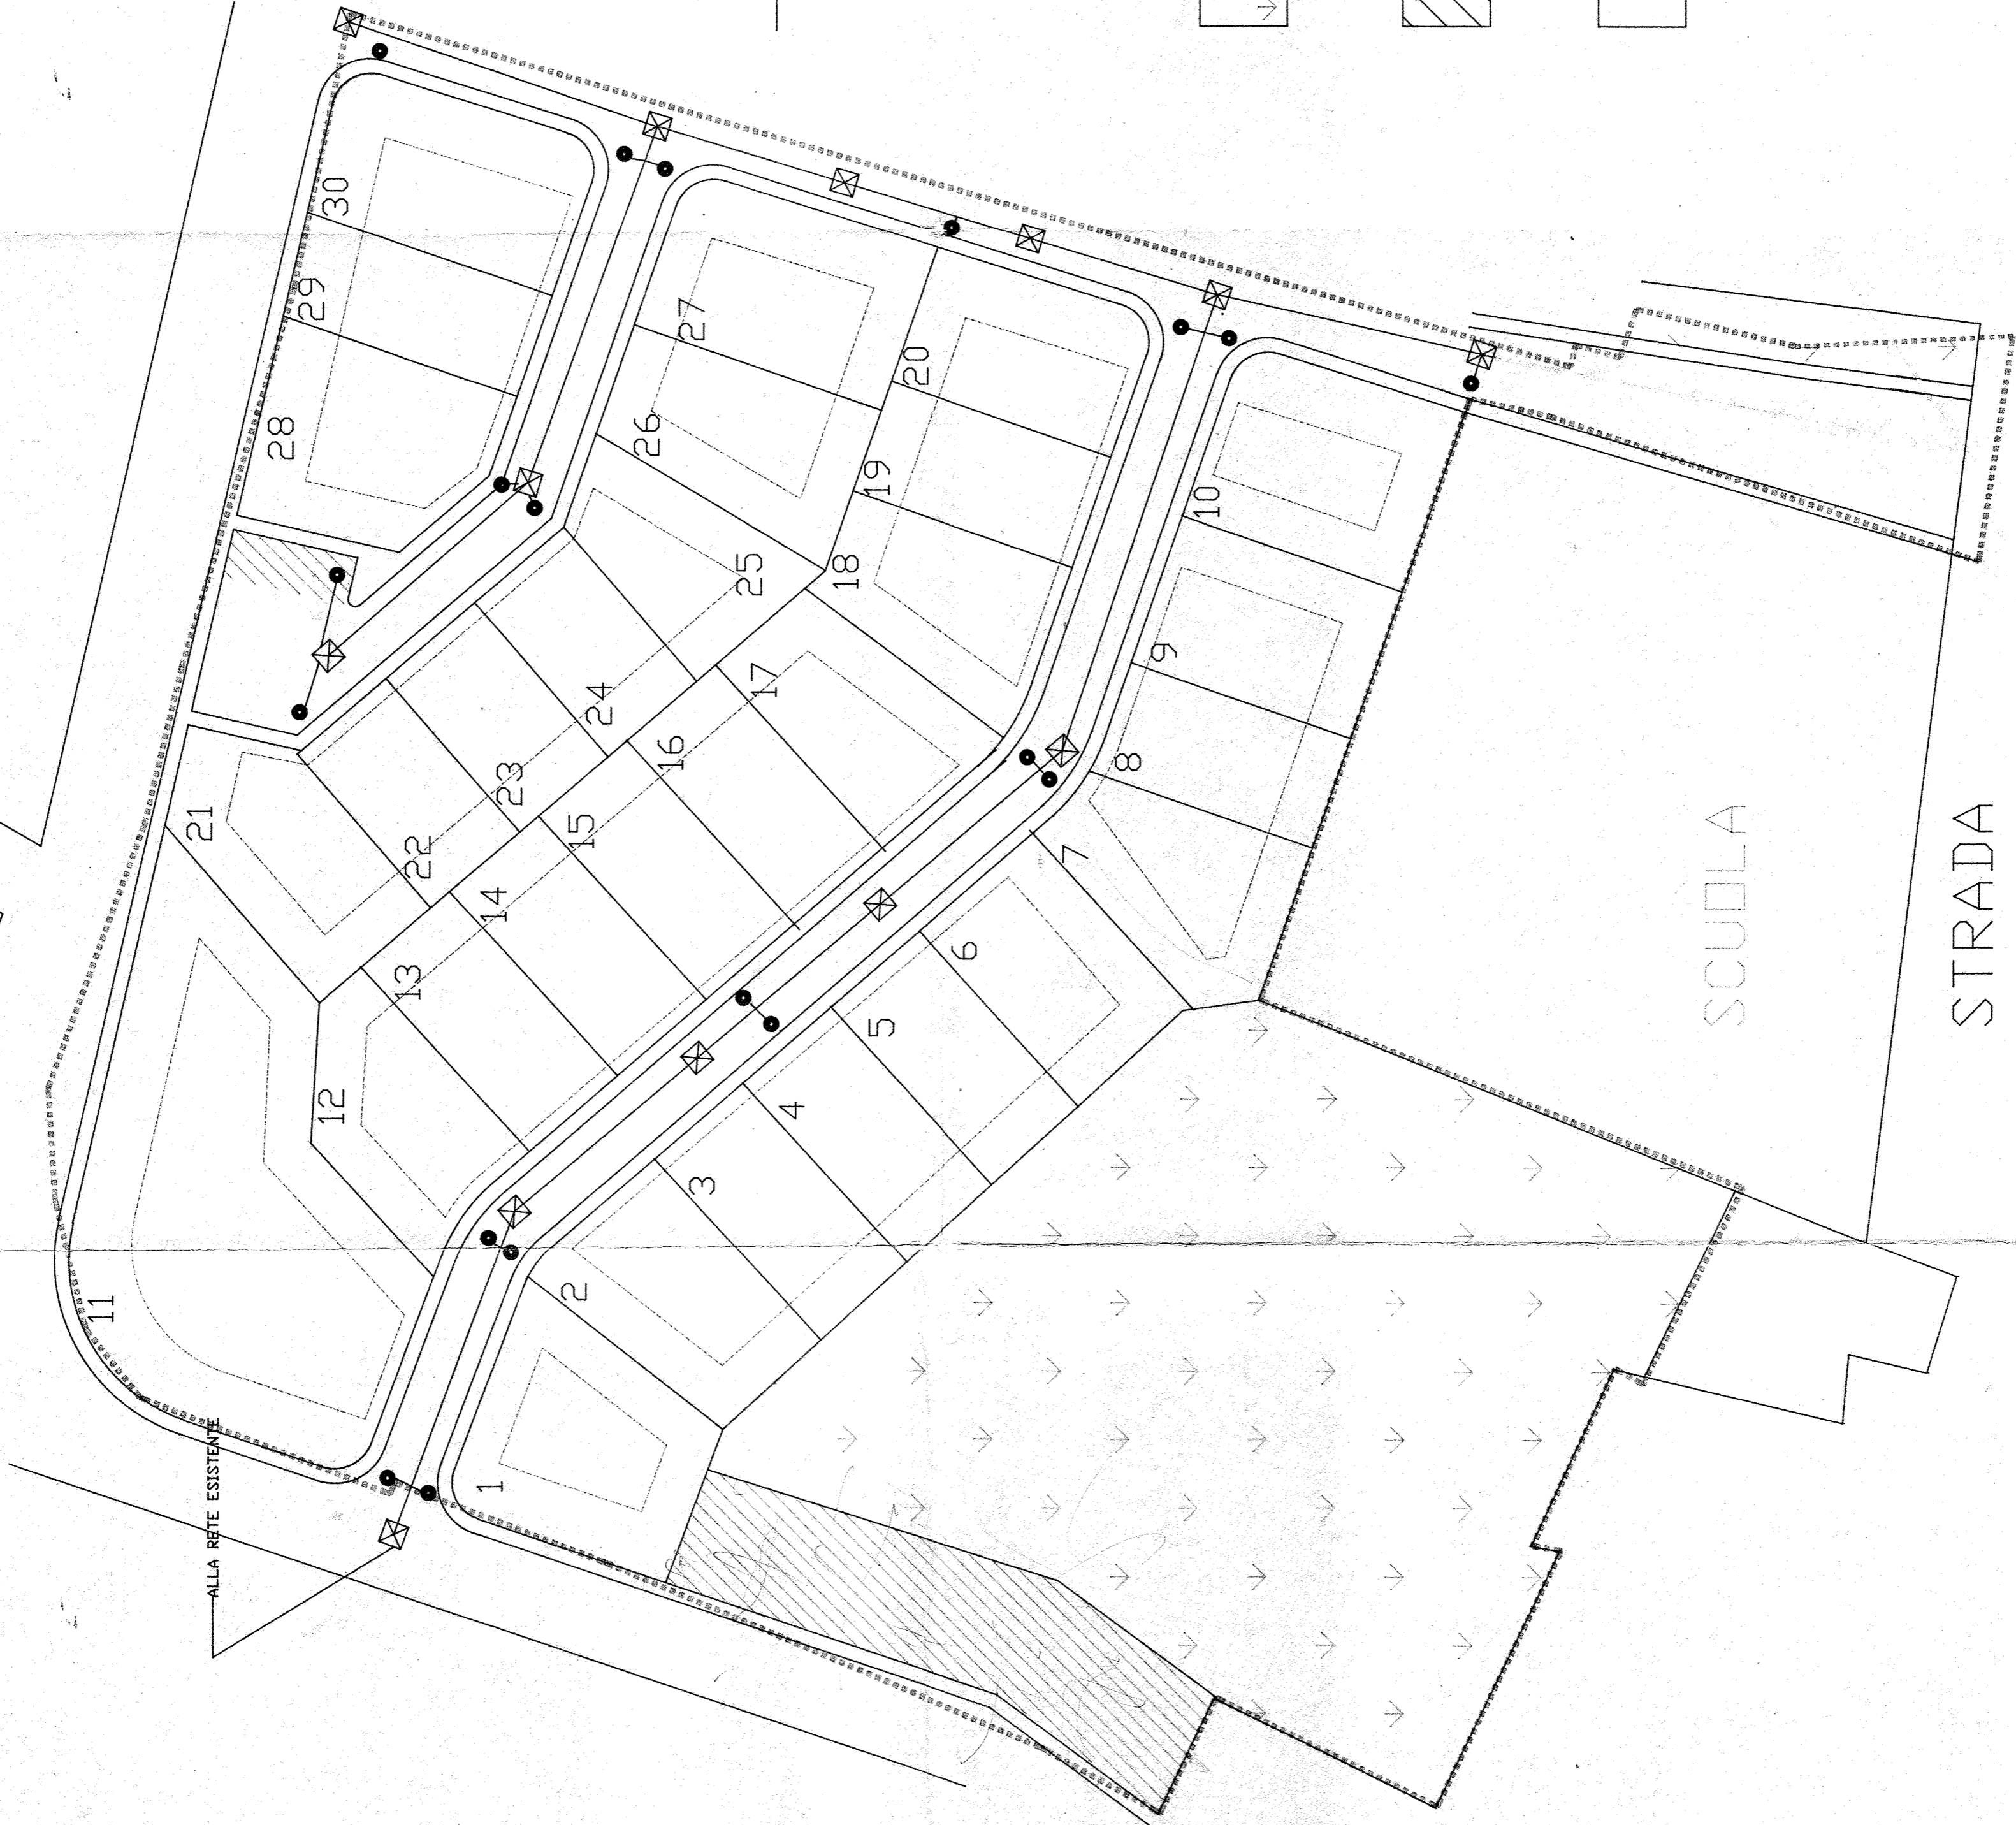

RETE FOGNARIA

POZZETTO DI ISPEZIONE

CADITOIA

VERDE E SERVIZI

PARCHEGGI

VIABILITA'

COMUNE DI DECIMOMANNU  
 PRACTICA N. 6/81 - Prot. n. 215/07  
 VISTO, SI APPROVA in conformità al parere della  
 Commissione Edilizia espressa nella seduta  
 N. 11 del 22.06.1992.  
 Allegato n. 3/93 del 20 APR 1995  
 IL SINDACO  
 L'Assessore all'Urbanistica  
 (Marco Albu)

COMUNE DI DECIMOMANNU  
 COMMISSIONE EDILIZIA  
 Pratica N. 6/81 - Prot. n. 215/07  
 Seduta n. 11 del 22.06.1992  
 Presidente: *Paolo Pala*  
 Ing. Giovanni D'Urano  
 Ing. Celestino Murru  
 Geom. Paolo Pala  
 Geom. Angelo Melis  
 Sig. Luigi Ordu  
 Presidente  
 Geom. Sergio  
 Ing. Giovanni D'Urano  
 Ing. Celestino Murru  
 Geom. Paolo Pala  
 Geom. Angelo Melis  
 Sig. Luigi Ordu

COMUNE DI DECIMOMANNU  
 COMMISSIONE EDILIZIA  
 SEDUTA N. 11  
 DEL 22.06.1992  
 SI ESPRIME PARERE favorevole  
 all'approvazione  
 del progetto

ING. GIORGIO MOSTALLINO  
 Via Piave n.82 - ASSEMINI - (CA) TEL. 940559

COMUNE DI DECIMOMANNU - PROV. CA

Tavola  
**5**

progetto :  
**LOTTIZZAZIONE PUDDU E  
 PIU'**

I committenti  
*Agostino Antonucci*  
*Luigi Antonucci*  
*Agostino Antonucci*  
 C. Ed. I. R. srl.  
 Mod. 1117 - Tel. 070/940559  
 06033 ASSEMINI (CA)  
 Part. IVA 010 930020

IL TECNICO  
 PROVINCA SAGUARI  
 Ing. GIORGIO MOSTALLINO

data

RETE FOGNARIA ACQUE BIANCHE