


PLANIMETRIA GENERALE E INDIVIDUAZIONE AREE ESCLUSE DAL PIANO DI LOTTIZZAZIONE Sc. 1:1000

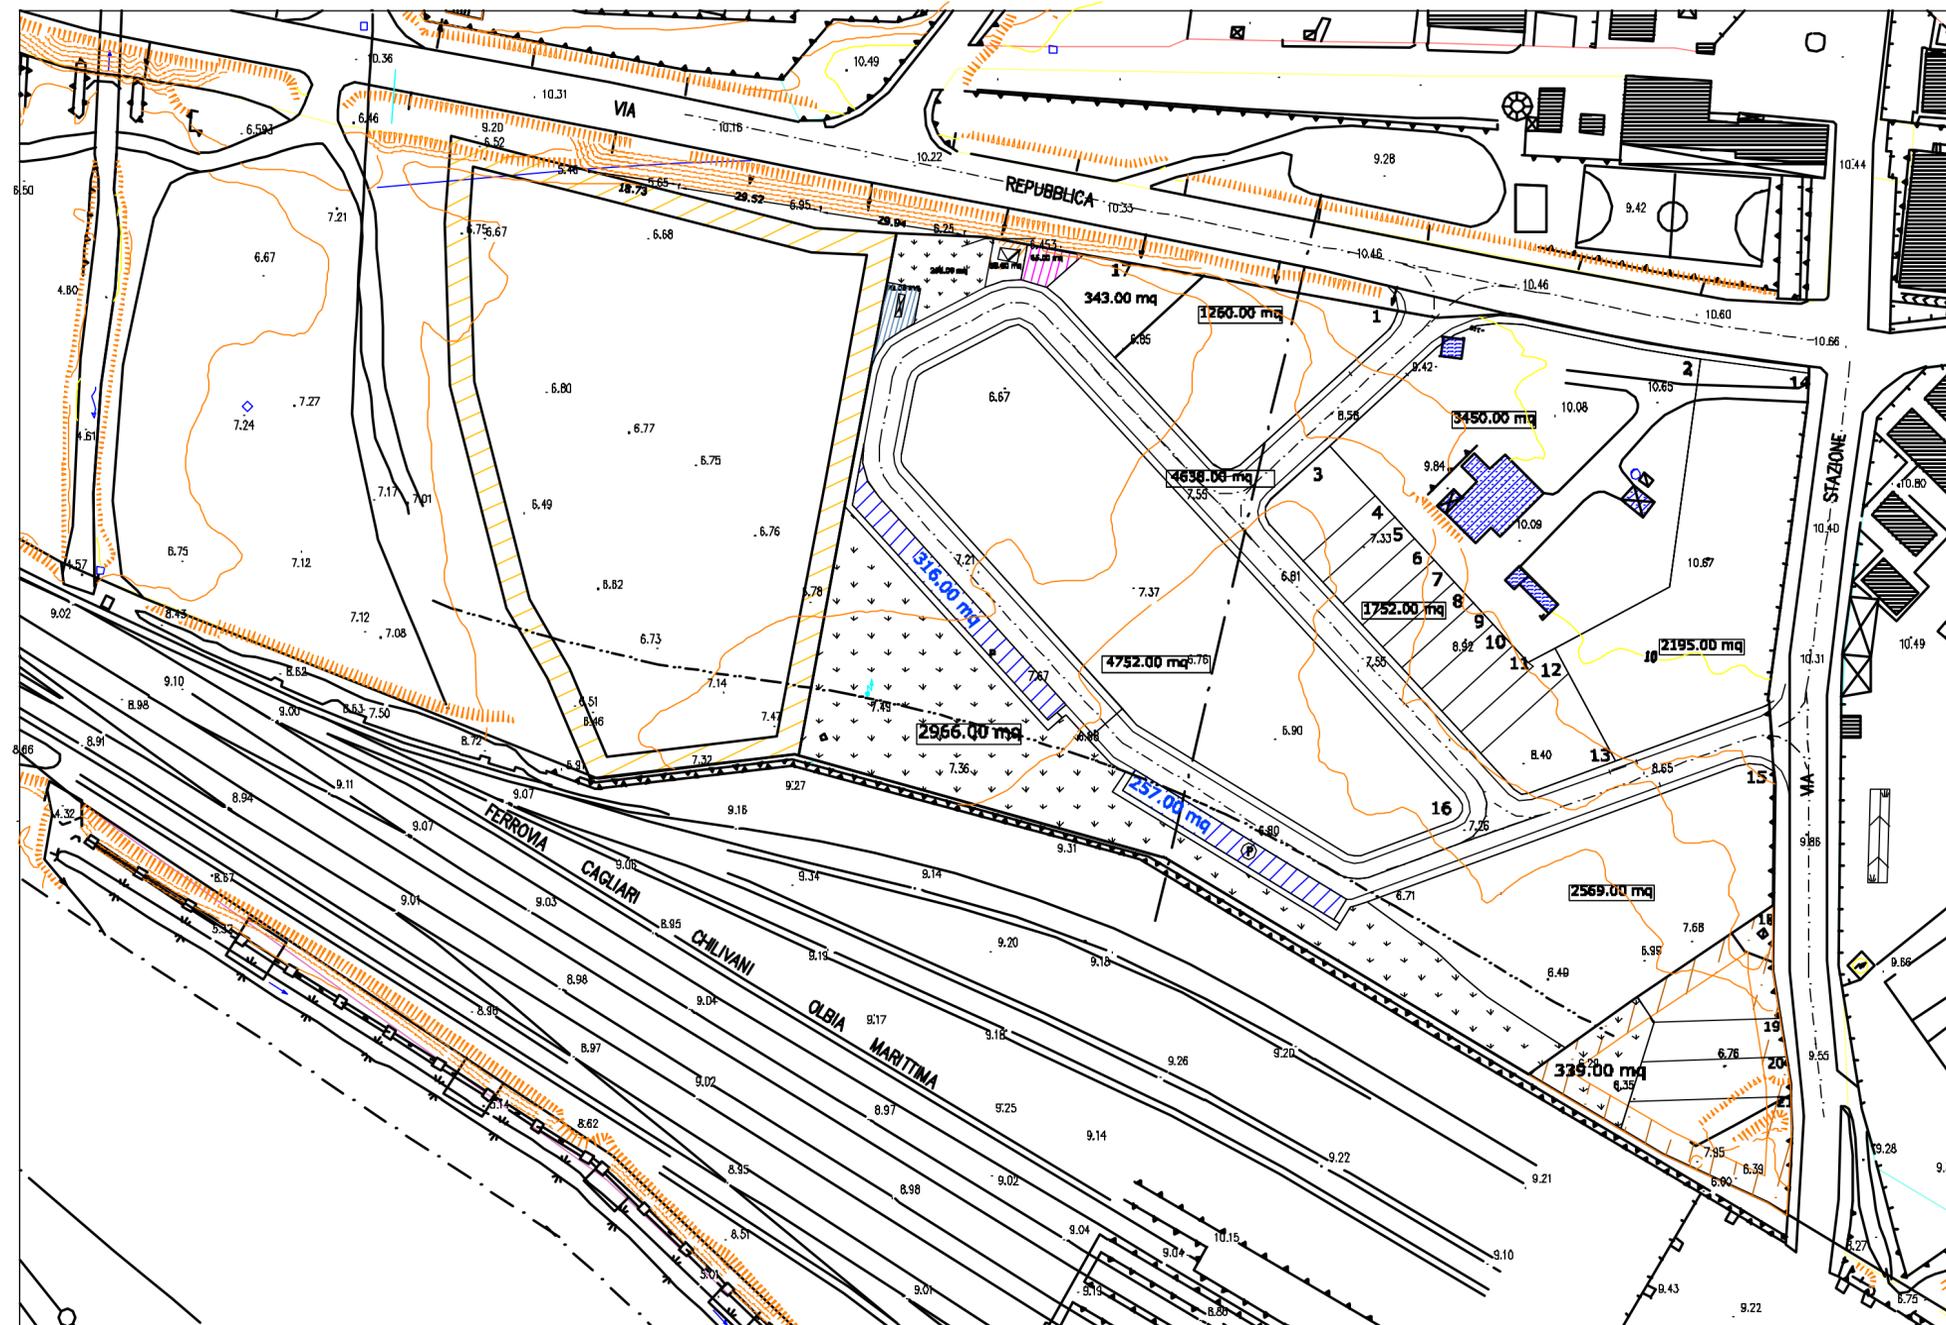

SUPERFICIE COMPARTO DI LOTTIZZAZIONE 24974.00 MQ.

SUPERFICIE COMPARTO DI LOTTIZZ. RESIDUO 1747.00 MQ.

-  SUP. A VERDE E SERVIZI 3232.00 MQ
-  SUP. A PARCHEGGI 573.00 MQ
-  SUP. FONDIARIA 16321.00 MQ
-  VIABILITA' DI SERVIZIO 65.00 MQ
-  AREA PER REALIZZAZIONE CABINA ENEL 58.00 MQ
-  LIMITE COMPARTO DI LOTTIZZAZIONE
-  AREA PER REALIZZAZIONE SERBATOIO G.P.L. 78.00 MQ
-  AREA DEL COMPARTO INTERESSATA DA STUDIO DI PIANIFICAZIONE MA ESCLUSA DALLA LOTTIZZAZIONE
-  FABBRICATI ESISTENTI
-  COMPARTO ZONA G
-  FASCIA DI RISPETTO F.S. 30.00m
-  FABBRICATO IN DEMOLIZIONE

COMUNE DI DECIMOMANNU
PROVINCIA DI CAGLIARI

STUDIO TECNICO
DOTT. ING. GIOVANNI D'URBANO
Via Garibaldi n. 35-09033 Decimomannu
Tel./Fax 070-962489

DISEGNI AGGIORNATI AL: 22/05/2008
SOSTITUISCE LA TAV.:

TAVOLA GRAFICA N.
1

Progetto:
LOTTIZZAZIONE IN ZONA "C" "REPUBBLICA" DI "C. DESSI' IN BOI, M. A. DESSI'"

Oggetto tav.:
PLANIMETRIA GENERALE Sc. 1:1000

Committente (i):
C. DESSI' - M. A. DESSI'