


IMPIANTO IDRICO - ELETTRICO SC 1:500

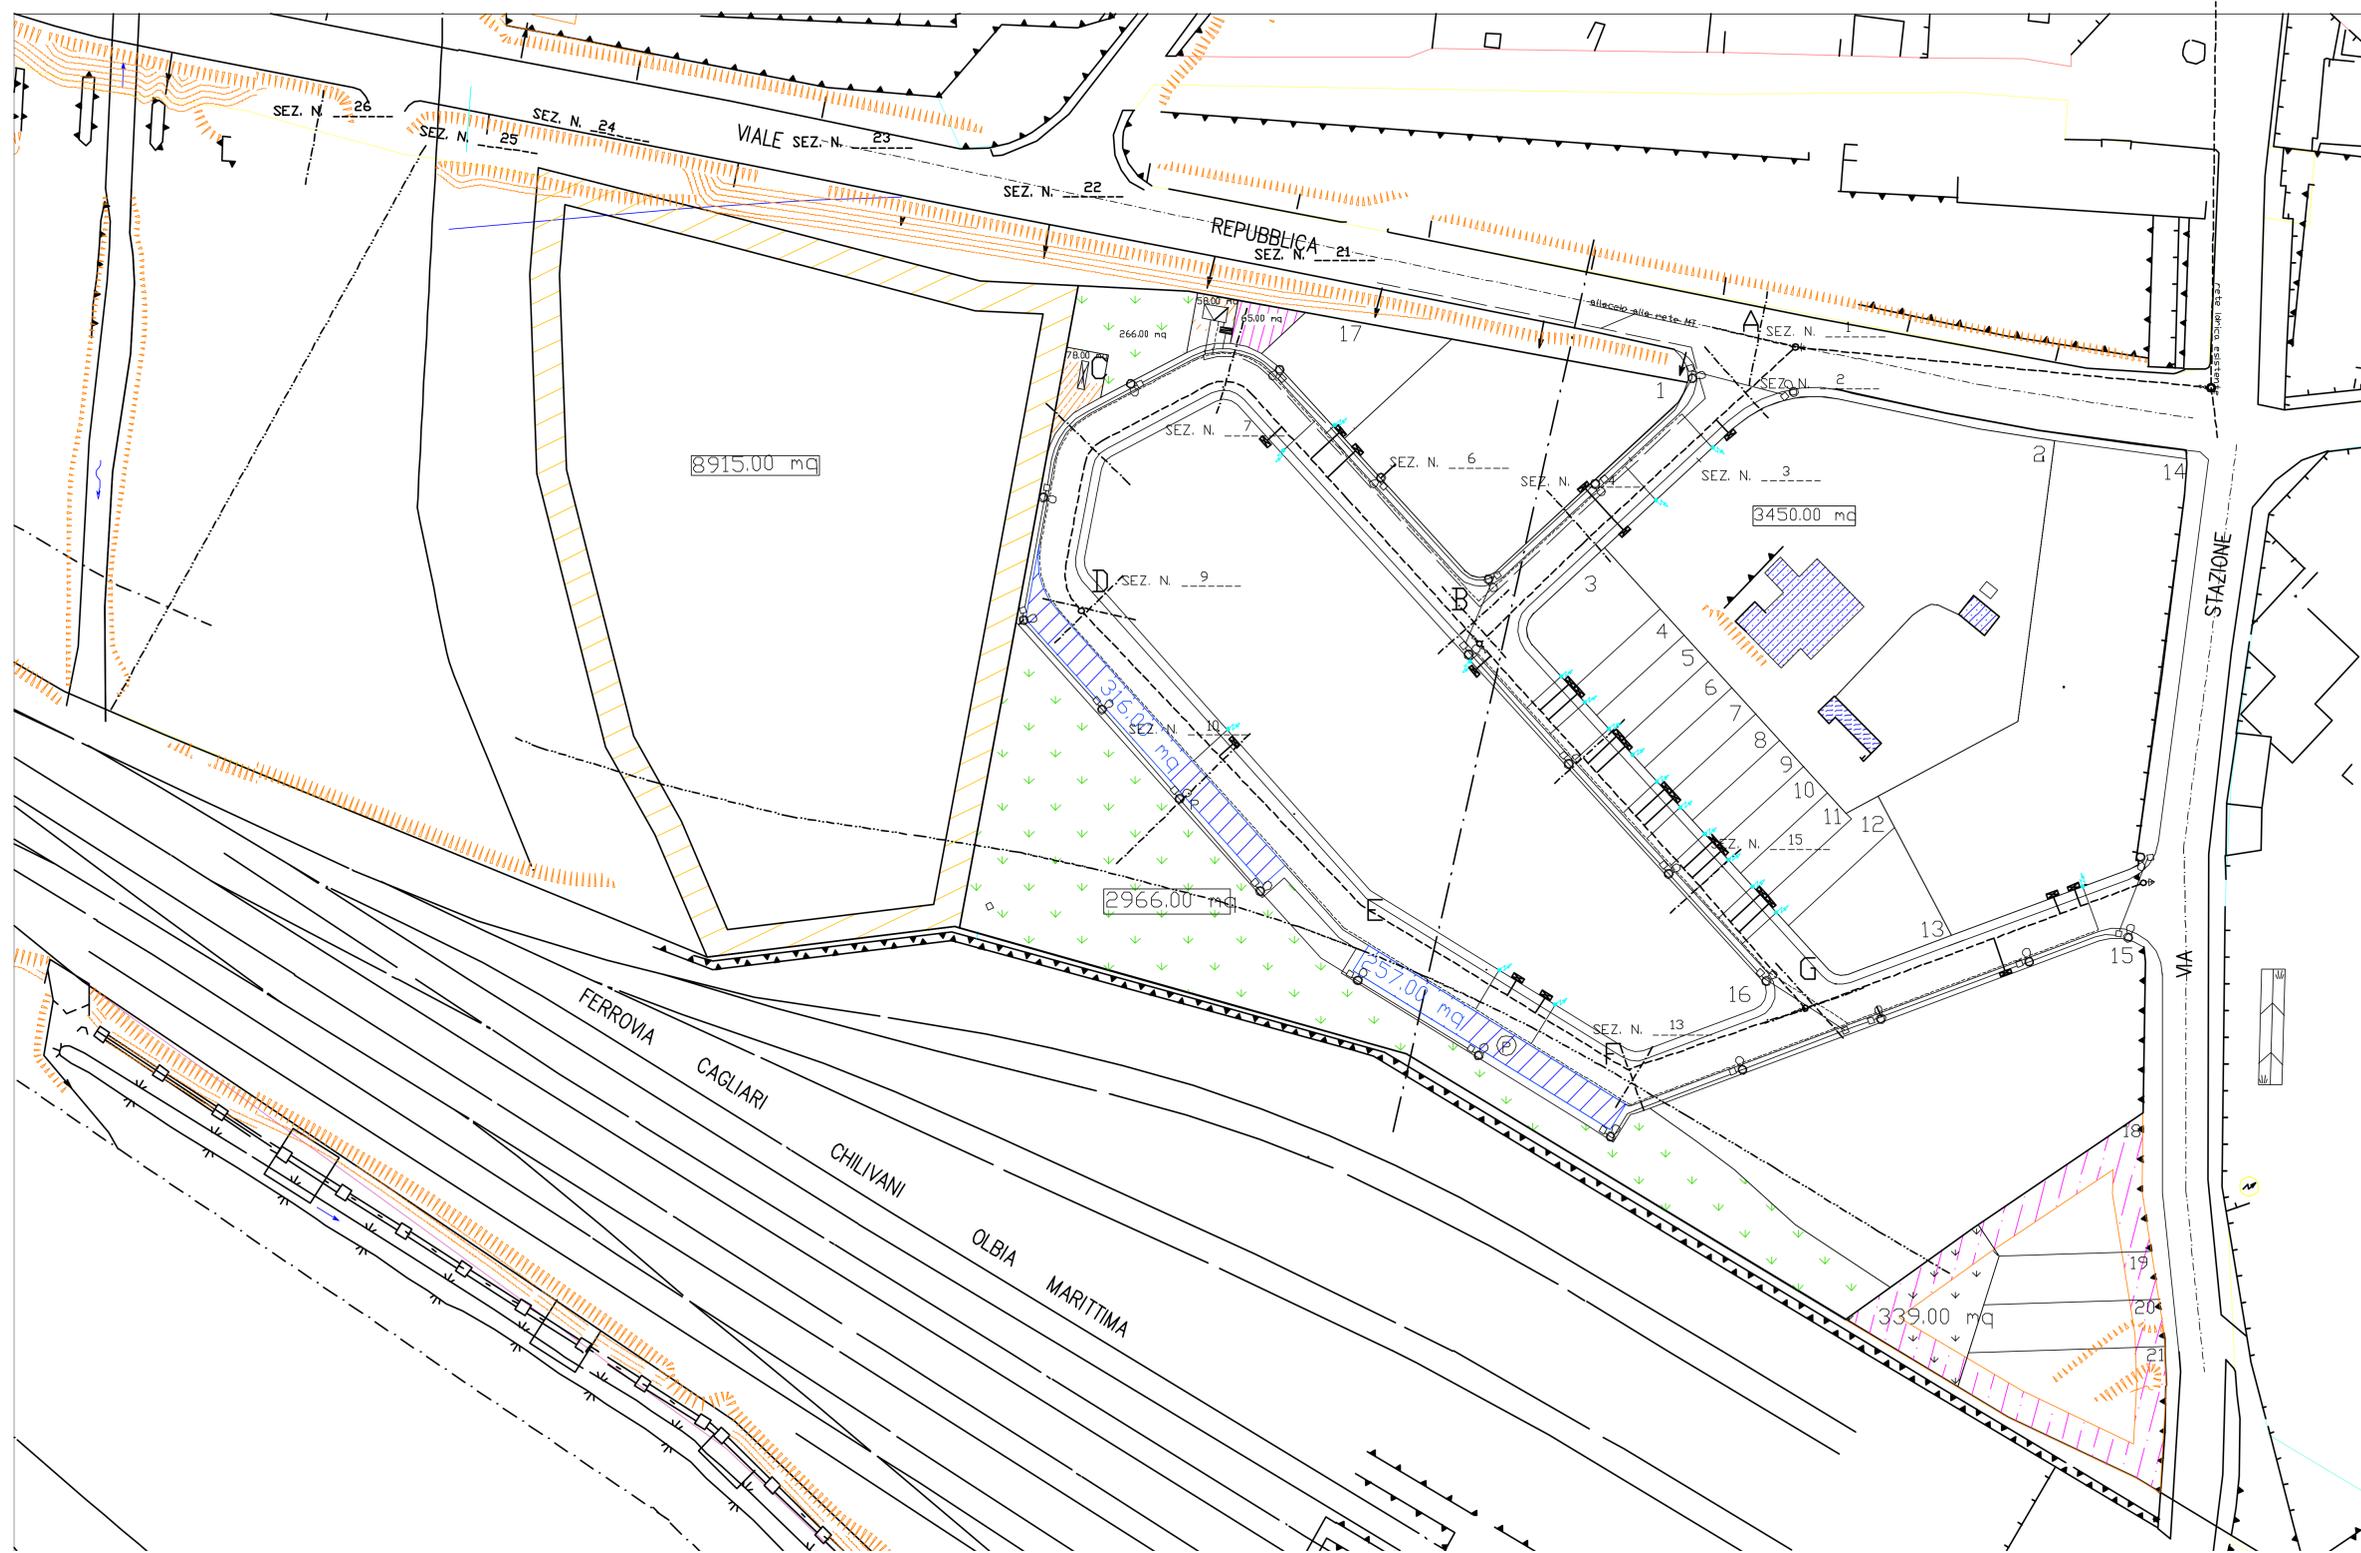

SUPERFICIE COMPARTO DI LOTTIZZAZIONE 24974.00 MQ.

- SUP. A VERDE E SERVIZI
- SUP. A PARCHEGGI
- SUP. FONDARIA 16321.00 MQ
- VIABILITA' DI SERVIZI
- AREA COMPARTO ZONA G
- AREA PER REALIZZAZIONE CABINA ENEL
- LIMITE COMPARTO DI LOTTIZZAZIONE
- AREA PER REALIZZAZIONE SERBATOIO GPL
- AREA DEL COMPARTO INTERESSATA DA STUDIO DI PIANIFICAZIONE MA ESCLUSA DALLA LOTTIZZAZIONE
- CONDOTTA IDRICA
- CONDOTTA IDRICA ESISTENTE
- RETE DISTRIBUZIONE ENERGIA ELETTRICA
- RETE ELETTRICA ILLUMINAZIONE PUBBLICA
- SARACINESCA
- POZZETTO DI SFIATO
- ALLACCIO IDRICO COME DA SPECIFICHE ABBANDA
- ALLACCIO RETE ELETTRICA
- ARMATURA STRADALE SAP 150 V Hft= 7.00 m.
- QUADRO GENERALE ILLUMINAZIONE PUBBLICA

COMUNE DI DECIMOMANNU
PROVINCIA DI CAGLIARI

STUDIO TECNICO
DOTT. ING. GIOVANNI P. ORBANO
Via Garibaldi n. 35-09039 Decimomannu
Tel./Fax 070-868489

DISEGNI AGGIORNATI AL: 22/05/2008 TAVOLA GRAFICA N.
SOSTITUISCE LA TAV.: 5

Progetto:
LOTTIZZAZIONE IN ZONA "C" "REPUBBLICA" DI "C. DESSI" IN BOL. M. A. DESSI"

Oggetto tav.:
IMPIANTO IDRICO-ELETTRICO Sc. 1:500